

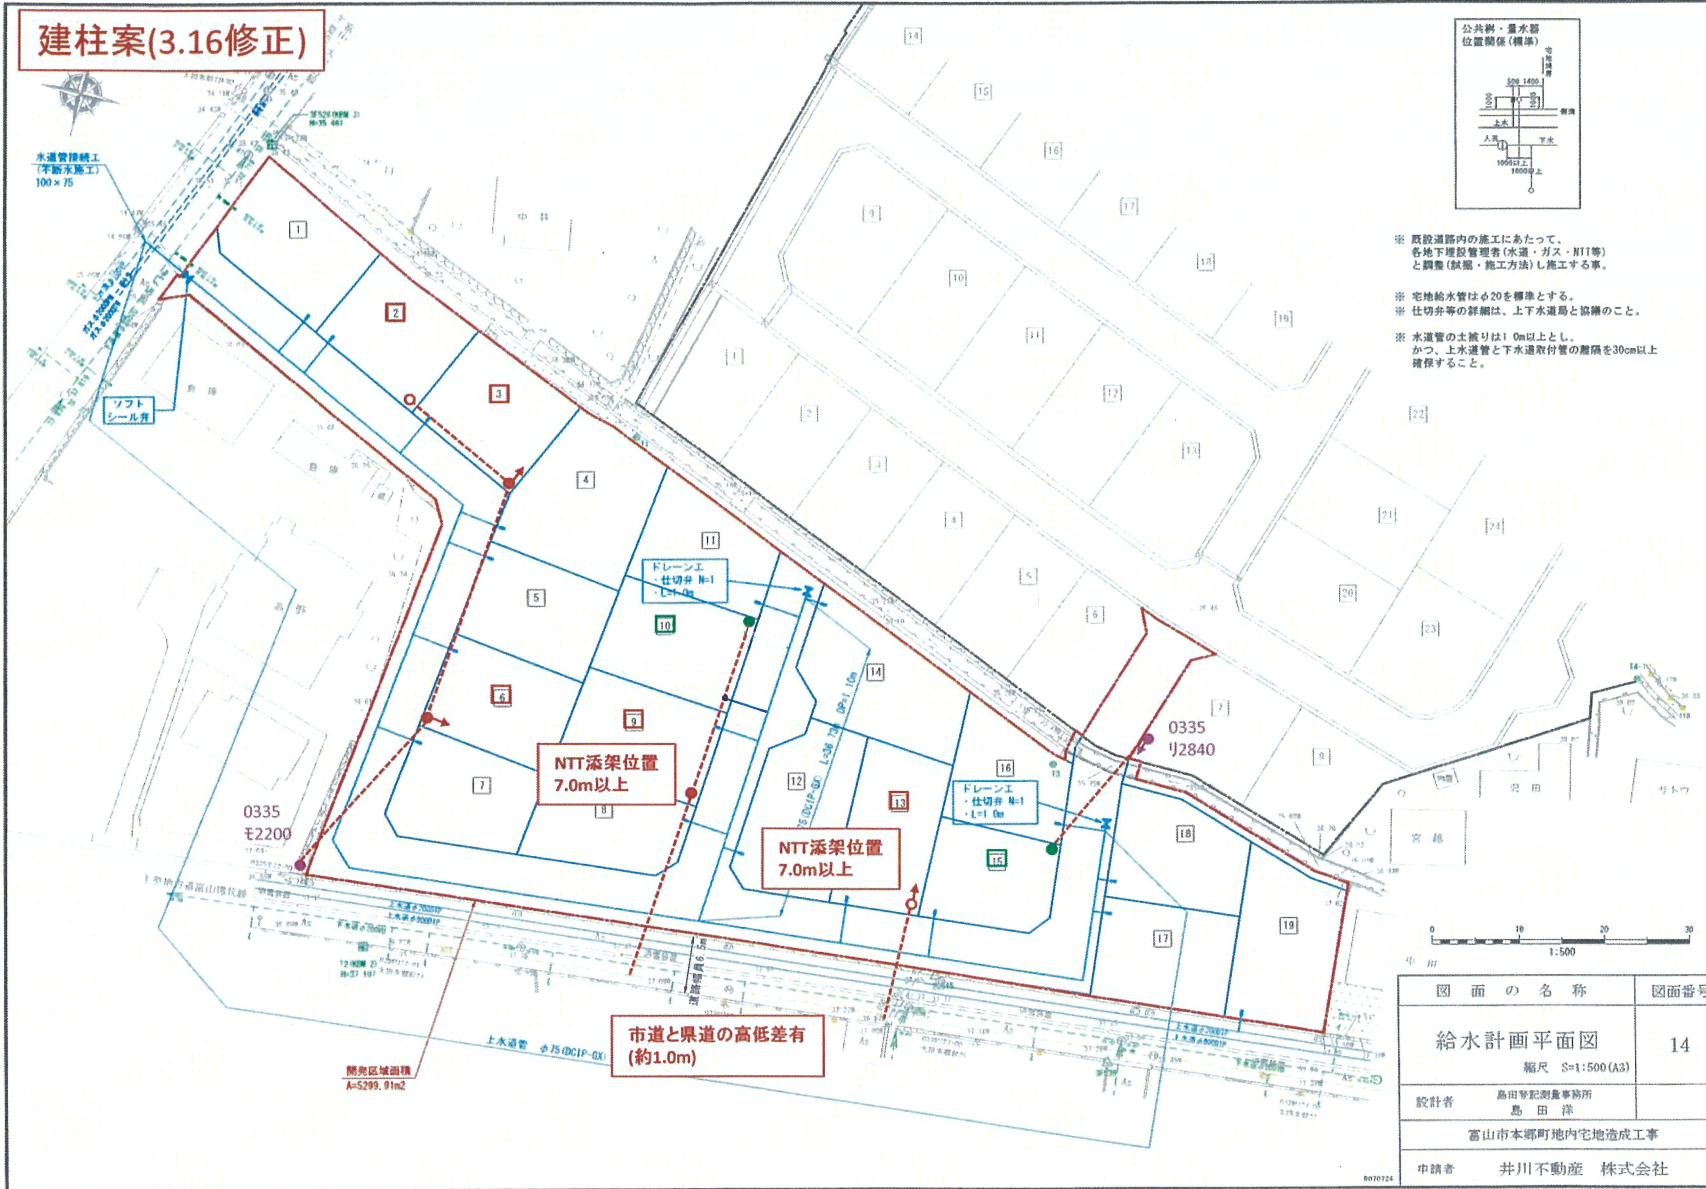


建柱案(3.16修正)

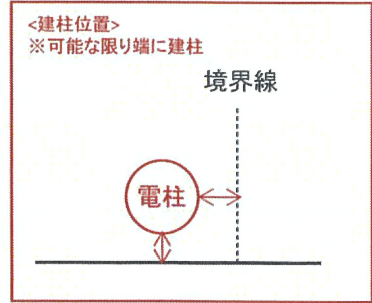

図面の名称	図面番号
給水計画平面図 縮尺 S=1:500 (A3)	14
設計者 島田豊記測量事務所 島田 洋	
富山市本郷町地内宅地造成工事	
申請者	井川不動産 株式会社

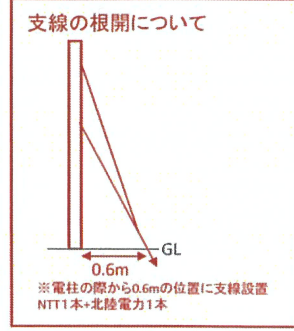

NTT電柱: 5本(2,3,6,9,13)
 ※2,13については引込線に対応
 支線: 4ヶ所(3,6,13,15)
 北電自立柱: 2本(10,15)