

地番	2-2, 2-3	地積測量図
土地の所在	富山市大島二丁目	

座標求積表

地番 ① 2-2				
測点	Xn	Yn	(Xn+1 - Xn-1)Yn	距離
E17	981.778	847.754	-8926.849620	14.83
E18	981.226	832.929	9363.787818	11.85
P15	993.020	834.168	8783.789040	14.99
P16	991.756	849.114	-9545.739588	10.07
			倍面積	-325.012350
			面積	162.5061750
			地積	162.50 m ²


地番 ② 2-3				
測点	Xn	Yn	(Xn+1 - Xn-1)Yn	距離
E13-1	1025.694	832.448	6213.391872	19.93
E14-1	1024.214	852.331	-6732.562569	6.43
E15	1017.795	851.930	-21320.400180	18.69
E16	999.188	850.126	-22136.430914	7.50
P16	991.756	849.114	-5237.335152	14.99
P15	993.020	834.168	4260.095976	3.86
E19	996.863	834.571	11370.195304	9.78
E20	1006.644	834.933	16604.312571	10.15
E21	1016.750	833.935	15886.461750	9.06
			倍面積	-1092.271342
			面積	546.1356710
			地積	546.13 m ²


恒久的地物の名称及び座標値(任意座標)

TT4	金属板	X座標	998.639
		Y座標	876.958
TT8	金属板	X座標	952.176
		Y座標	849.847

(測量年月日 平成30年 9月20日)

報告書No. 1951009

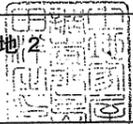作成者	富山県富山市水橋大町8番地2		(平成 31 年 1 月 24 日作成)
	土地家屋調査士 島田 洋		

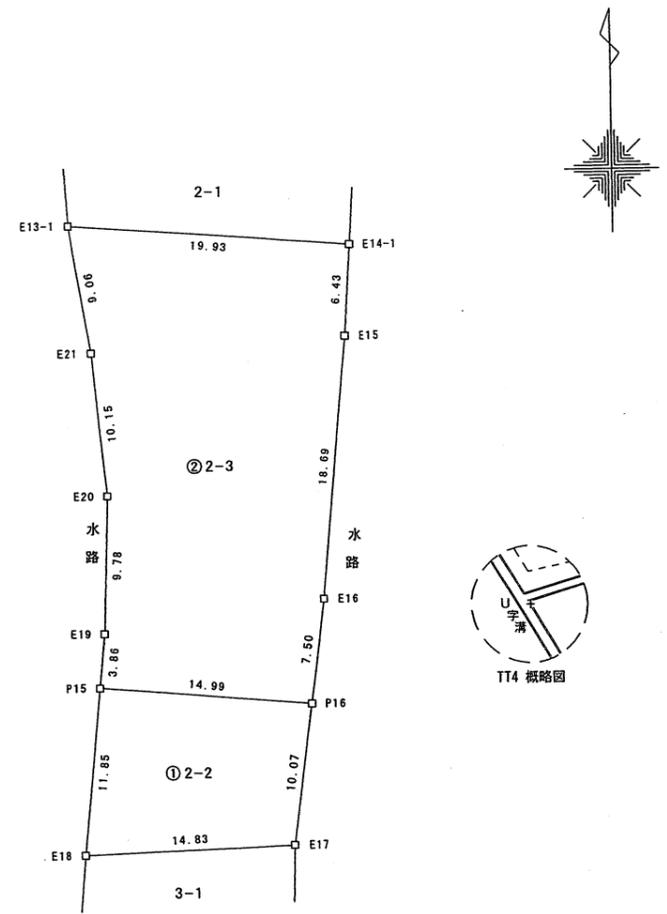

TT8 概略図

筆界点	境界標の種類
□	木 杭

TT8 +

申請人	三鍋 幸雄	縮尺	1 / 500
-----	-------	----	---------

地番 3-5, 3-6

地積測量図

土地の所在 富山市大島二丁目

座標求積表

地番 ① 3-5				
測点	Xn	Yn	(Xn+1 - Xn-1)Yn	距離
P12	964.110	847.284	-9851.371068	14.10
P13	967.694	833.647	5036.061527	3.00
P14	970.151	831.924	10723.500360	10.47
L20	980.584	832.871	7637.427070	14.87
L21	979.321	847.689	-13964.828586	15.21
			倍面積	-419.210697
			面積	209.6053485
			地積	209.60 m ²

地番 ② 3-6				
測点	Xn	Yn	(Xn+1 - Xn-1)Yn	距離
E18	981.226	832.929	993.684297	14.83
E17	981.777	847.754	-1614.971370	2.45
L21	979.321	847.689	-1011.292977	14.87
L20	980.584	832.871	1586.619255	0.64
			倍面積	-45.960795
			面積	22.9803975
			地積	22.98 m ²


恒久的地物の名称及び座標値

TT4	金属板	X座標	998.639
		Y座標	876.958
TT8	金属板	X座標	952.176
		Y座標	849.847


(測量年月日 令和6年2月27日)



TT4 +

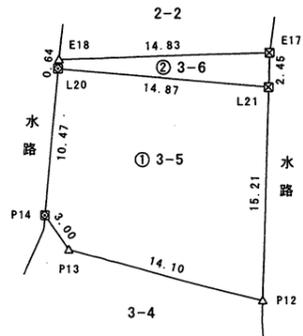

TT8 +

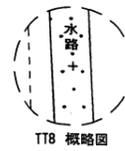

筆界点	境界標の種類
☒	金属板
☒	合成樹脂杭
△	マーキング

報告書No. 2451024


作成者 富山県富山市水橋大町8番地2
 土地家屋調査士 島田 洋
 (令和 6 年 3 月 7 日作成)

申請人 中橋 雅彦

縮尺 1/500

令和6年4月15日
富山地方事務局
これは図面に記録されている内容を証明した書面である。


承役地番	3-6	地 役 権 図 面
承役所	富山市大島二丁目	

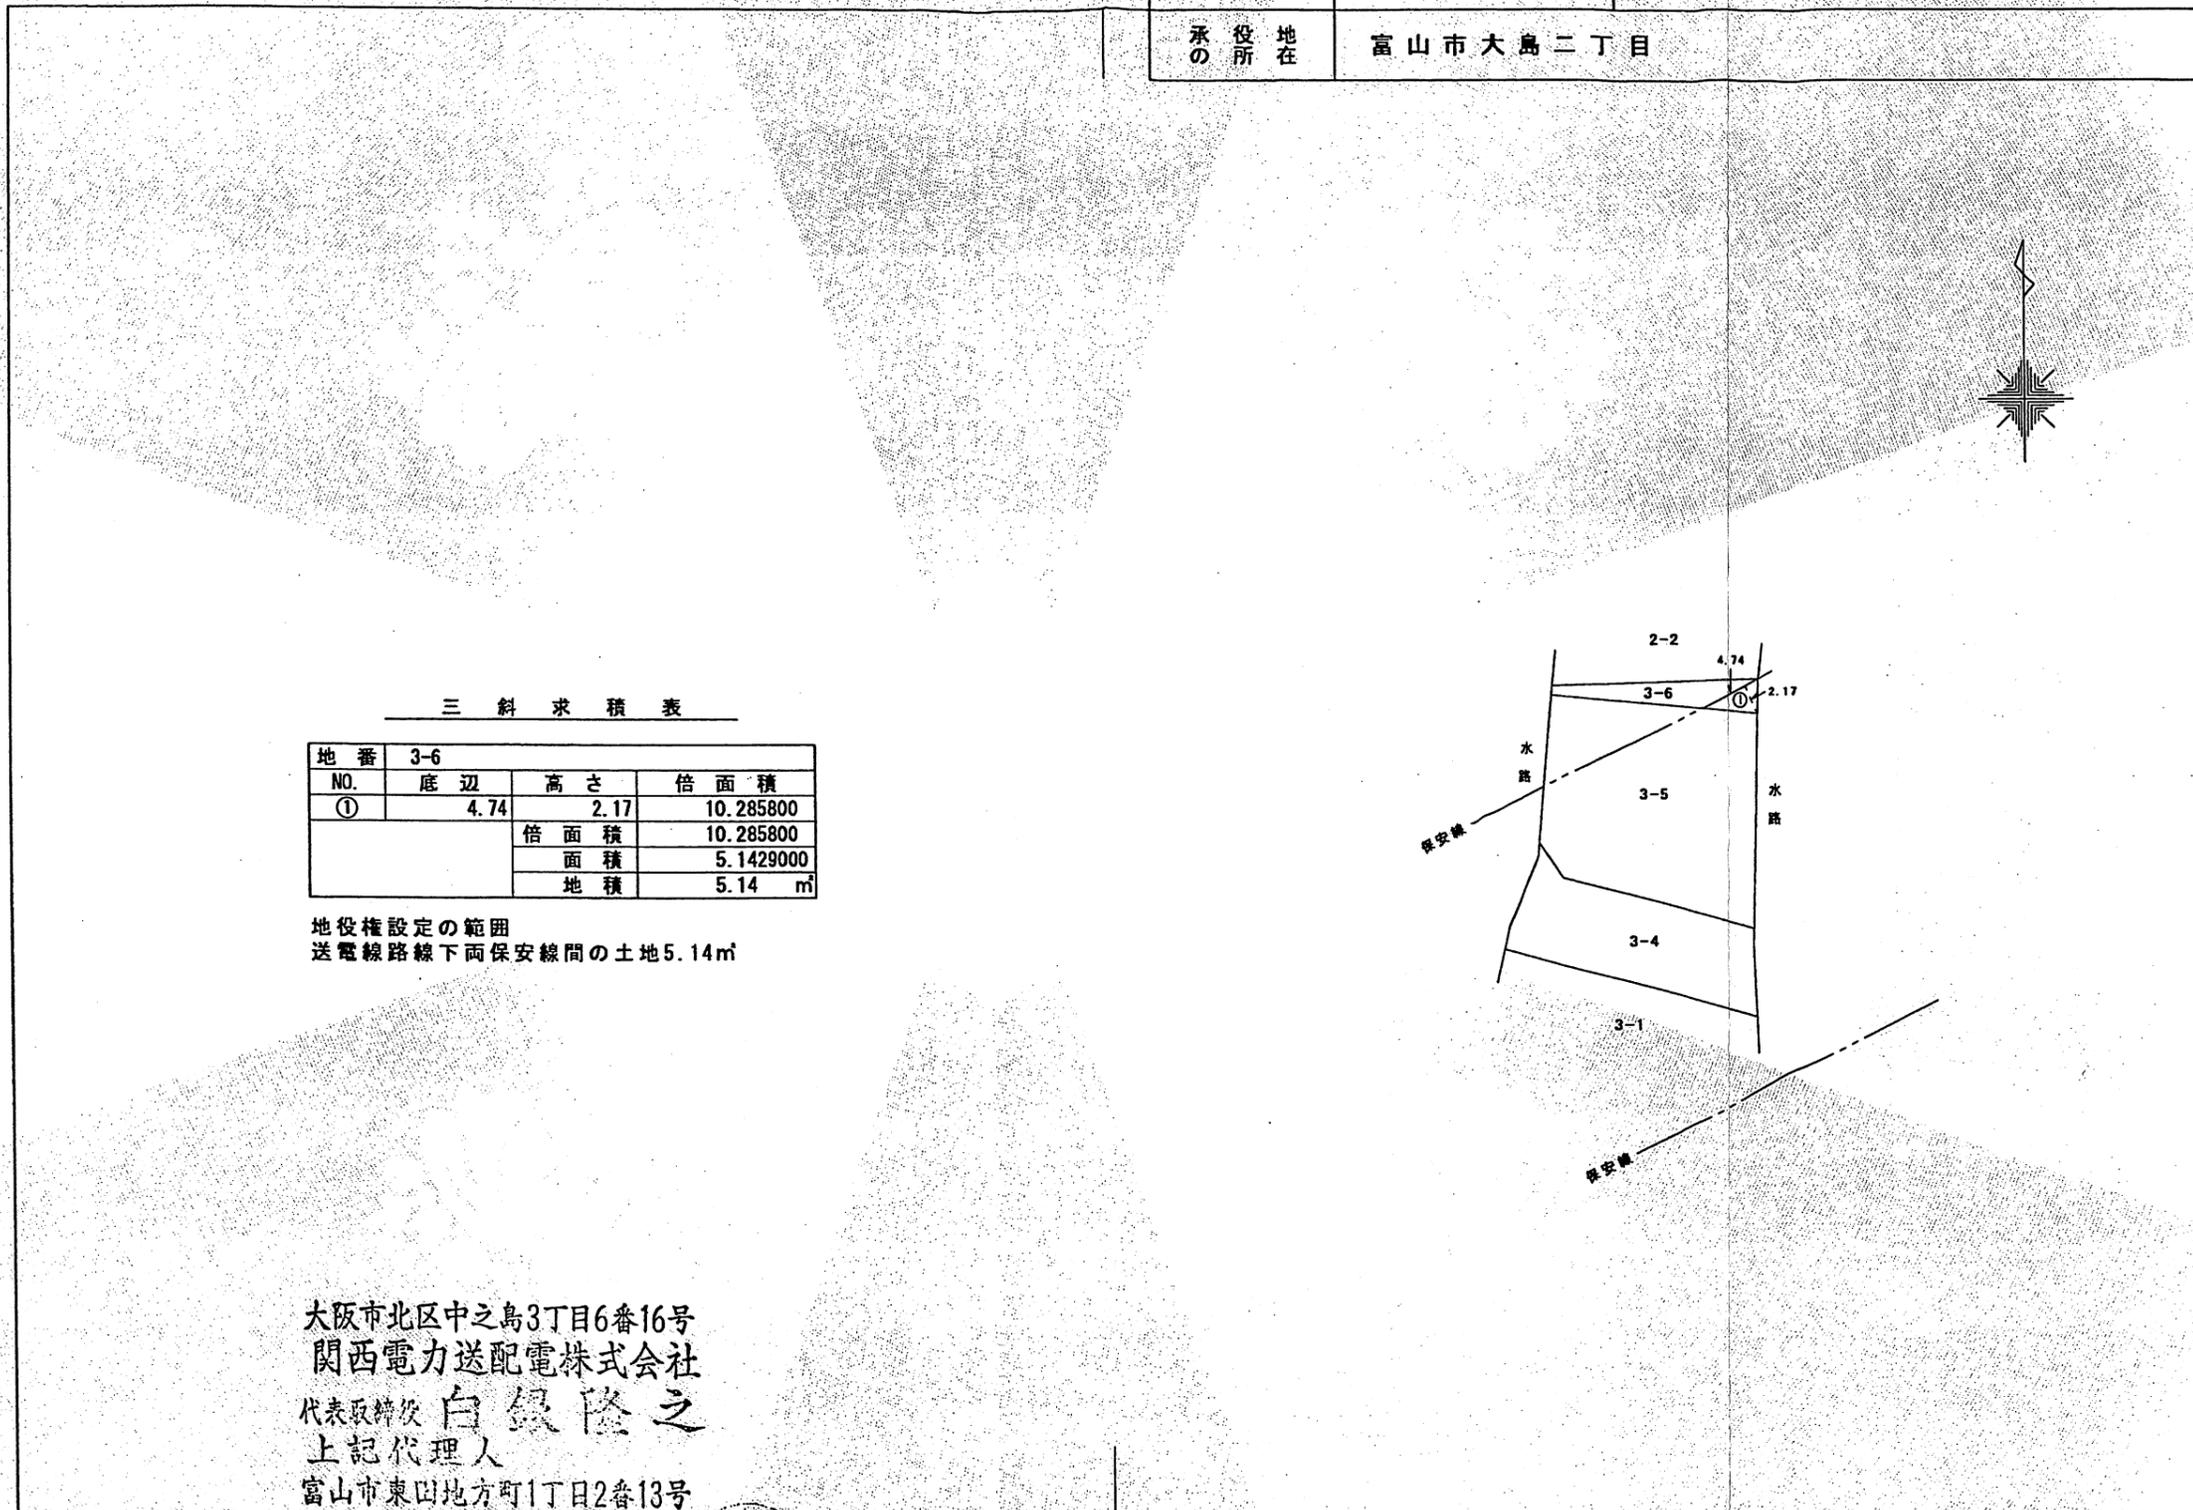

三 斜 求 積 表

地番	3-6		
NO.	底辺	高さ	倍面積
①	4.74	2.17	10.285800
		倍面積	10.285800
		面積	5.1429000
		地積	5.14 m ²

地役権設定の範囲
送電線路線下両保安線間の土地5.14m²

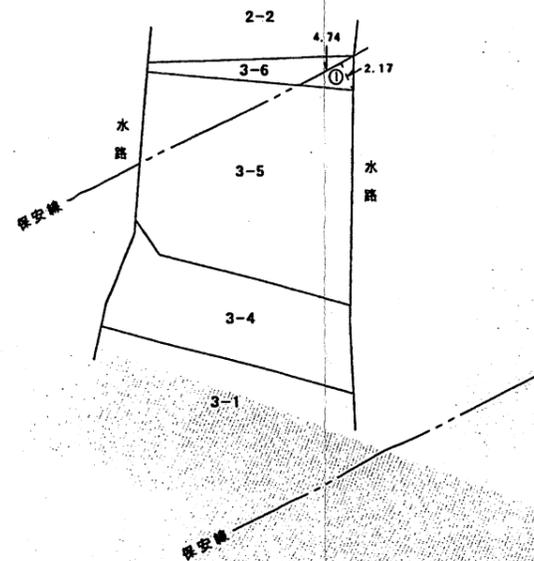

登記官


山本秀樹



大阪市北区中之島3丁目6番16号
関西電力送配電株式会社
代表取締役 白銀隆之
上記代理人
富山市東田地方町1丁目2番13号
関西電力送配電株式会社 北陸本部
本部長 森下正直

令和6年3月7日作成

地役権者	申請人	縮尺
関西電力送配電株式会社 北陸本部 本部長 森下正直	中橋雅彦	1/500

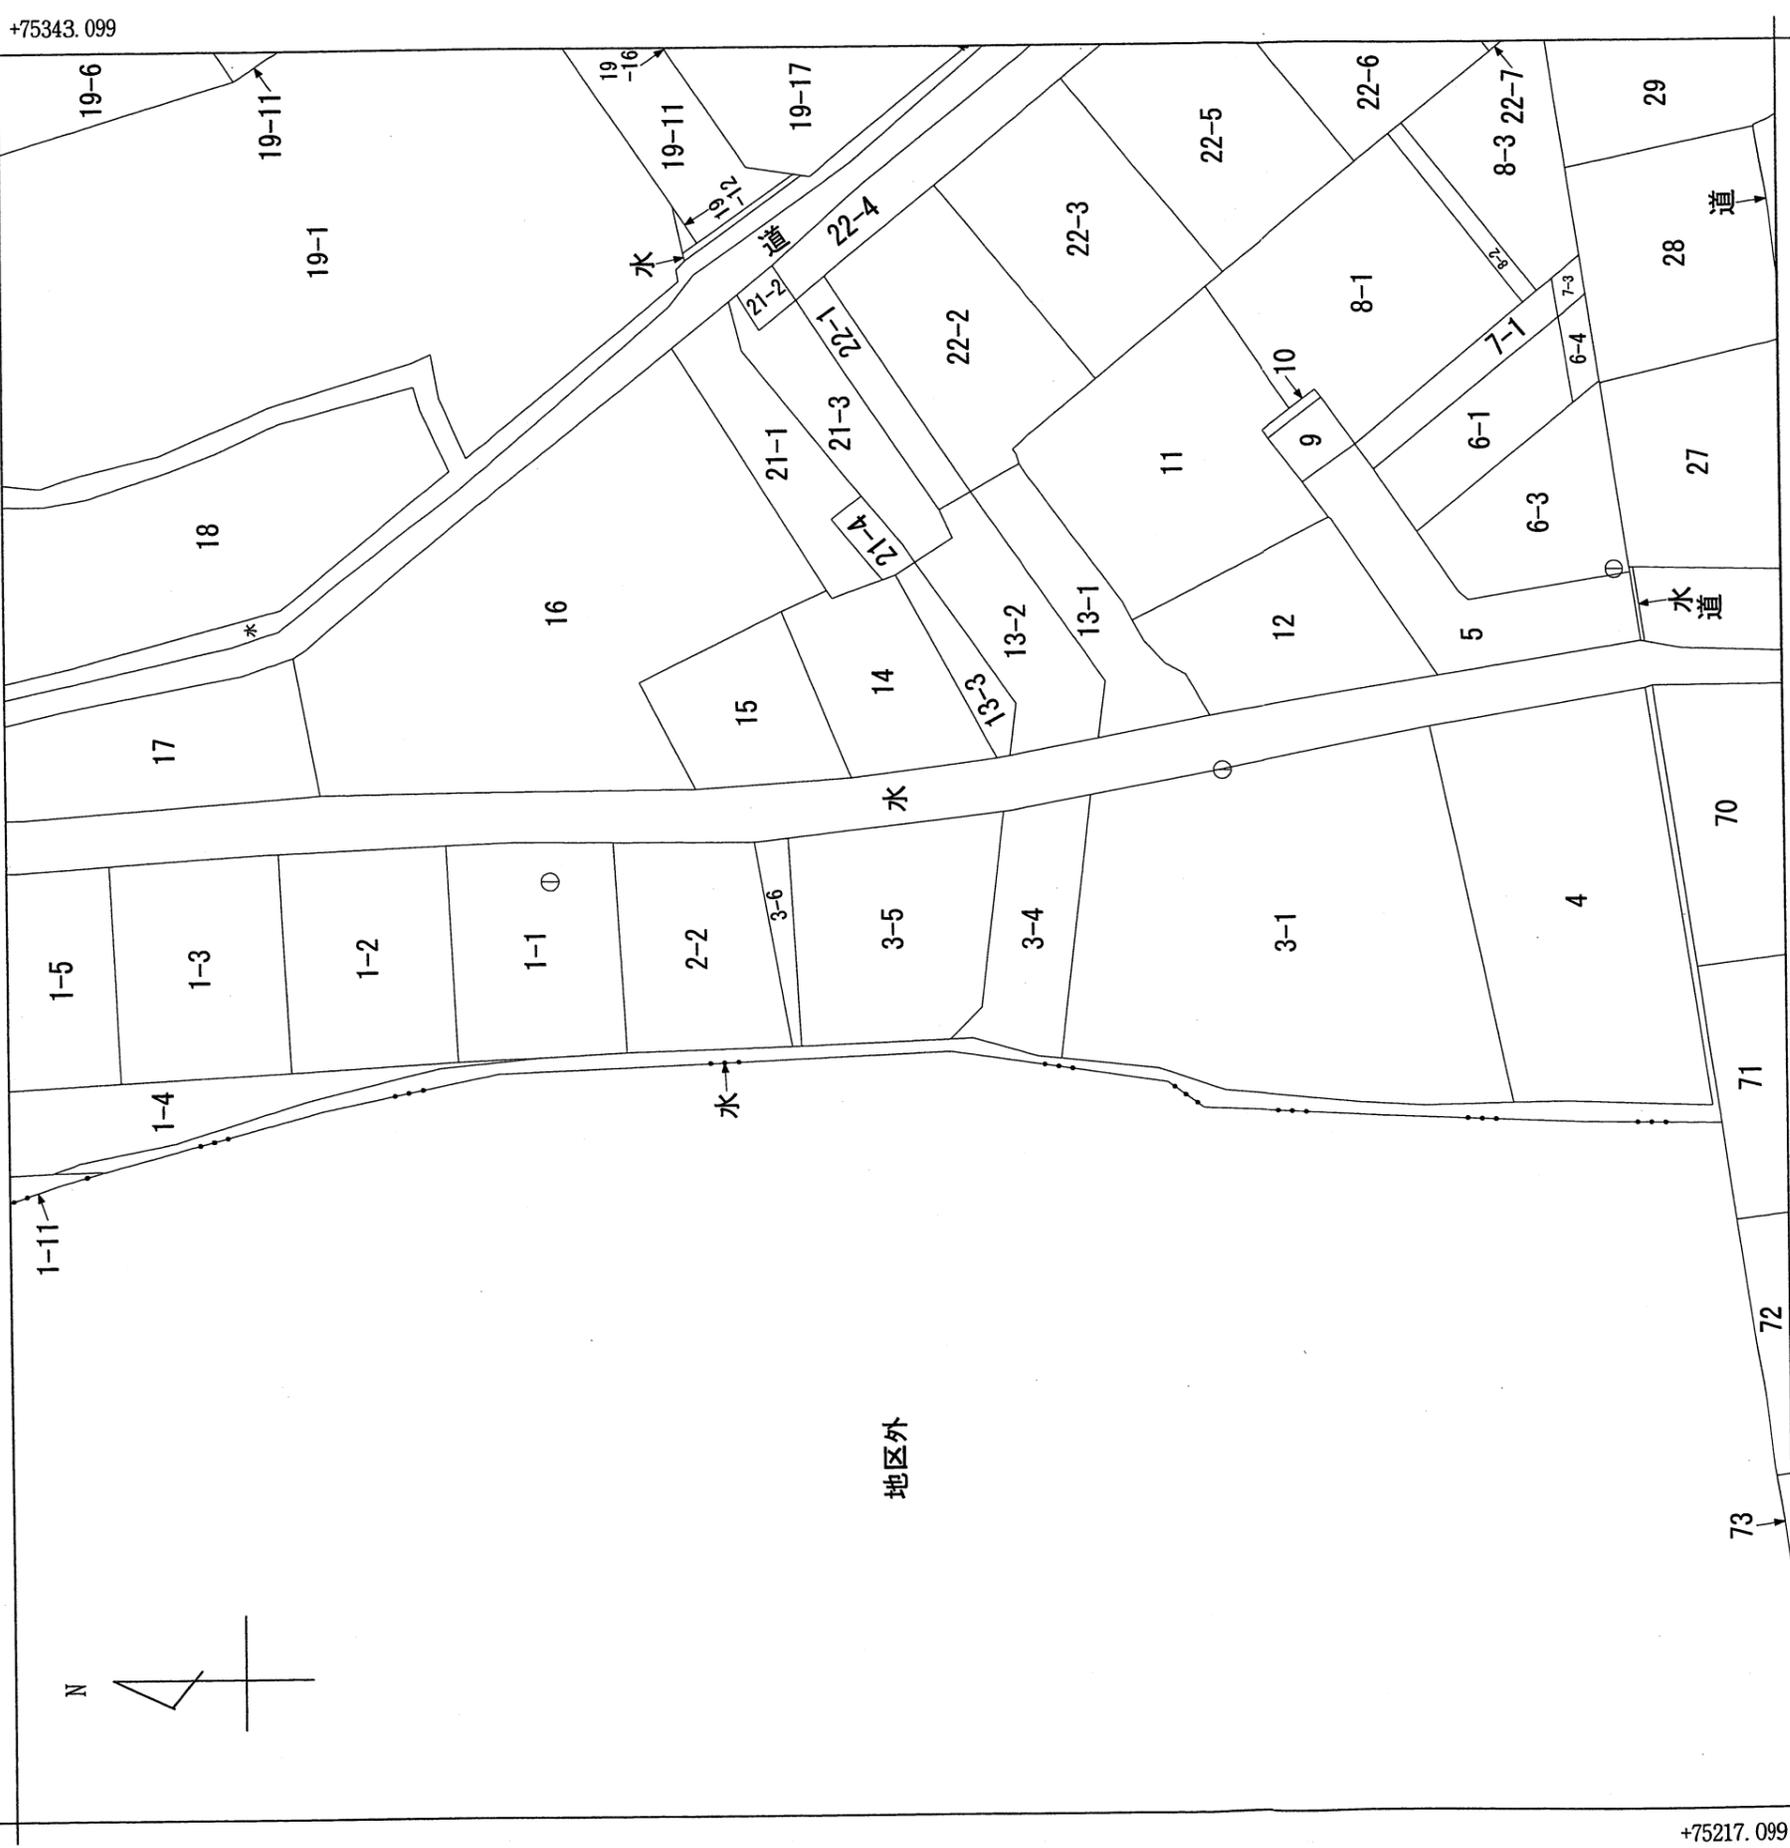

(座標値種別：図上測定)

(注) 国土交通省国土地理院が公表した座標補正パラメータ (tounhokutaheiyouuki2011.par) による修正がされています。



請求部	所在	富山市大島二丁目	地番	3番5			
出力縮尺	1/500	精度区分	甲三	分類	地図(法第14条第1項)	種類	地籍図
作成年月日	昭和48年11月	座標系又は番号は記号	Ⅶ	備付年月日(原図)	補事項		

これは地図に記載されている内容を証明した書面である。

この証明書に記載されている内容は、令和6年能登半島地震発生以前に作成された地図又は地図に準ずる図面に基づくものである。



山本秀樹

令和6年4月15日
富山地方事務局 登記官

地図整理番号：M13264