



表記の地下埋設物情報は、管理台帳等を参考とした概略のものであるため、
施工前に関係者立会いの下、試掘等を行い位置・深さ・構造等を確認すること。

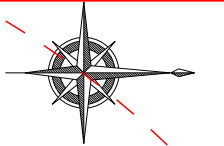

縮尺 (A1) S=1: 500
(A3) S=1:1000

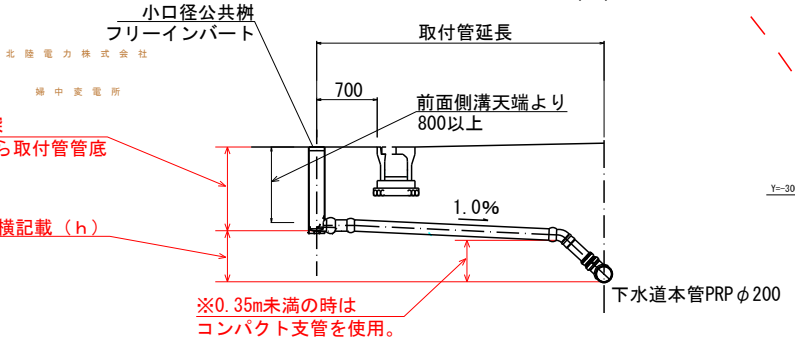


当図面記載、公共樹深
※1) 道路側溝天端から取付管管底

平面図、公共樹縦記載 (h)

※給水施設と下水施設との離隔を30cm以上確保。
又、給水本管と汚水取付管が交差する箇所も、
離隔を30cm以上確保すること。

給水新設引込み: 130箇所
(宅地128区画・集会所・公園)
既存引込み新設本管接続替え: 8箇所 (予定)
給水新設引込み: 131箇所
(宅地129区画・集会所・公園)

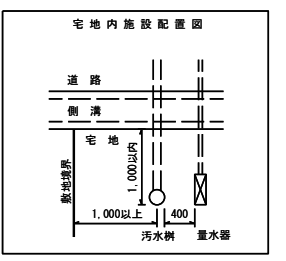

- 宅地内公共樹及び取付管
- 上流人孔からの距離
 - 取付管延長
 - 公共樹深(※1)
- (※1) 道路側溝天端から取付管管底
- 新設消火栓(3箇所)
 - 給水本管 φ100, φ75
 - 汚水マンホール(1号)
 - 汚水本管 PRPφ200
 - 汚水樹及び取付管VUφ150
- ※人孔直付けの汚水取付管は、
下流側本管へ直接接続すること。
※既設人孔等の蓋高さを新規舗装高さに
調整・改良すること。

※R060716 宅地 129区画 (1区画増)

給水・消防水利計画図

図面の名称	図面番号
汚水排水計画図	13
縮尺 (A1) S=1: 500 (A3) S=1:1000	
設計者 島田登記測量事務所 島田 洋	
速星・西本郷 開発計画	
申請者 井川不動産株式会社	