


主要地方道黒部・宇奈月線

所在 黒部市荻生字新堂

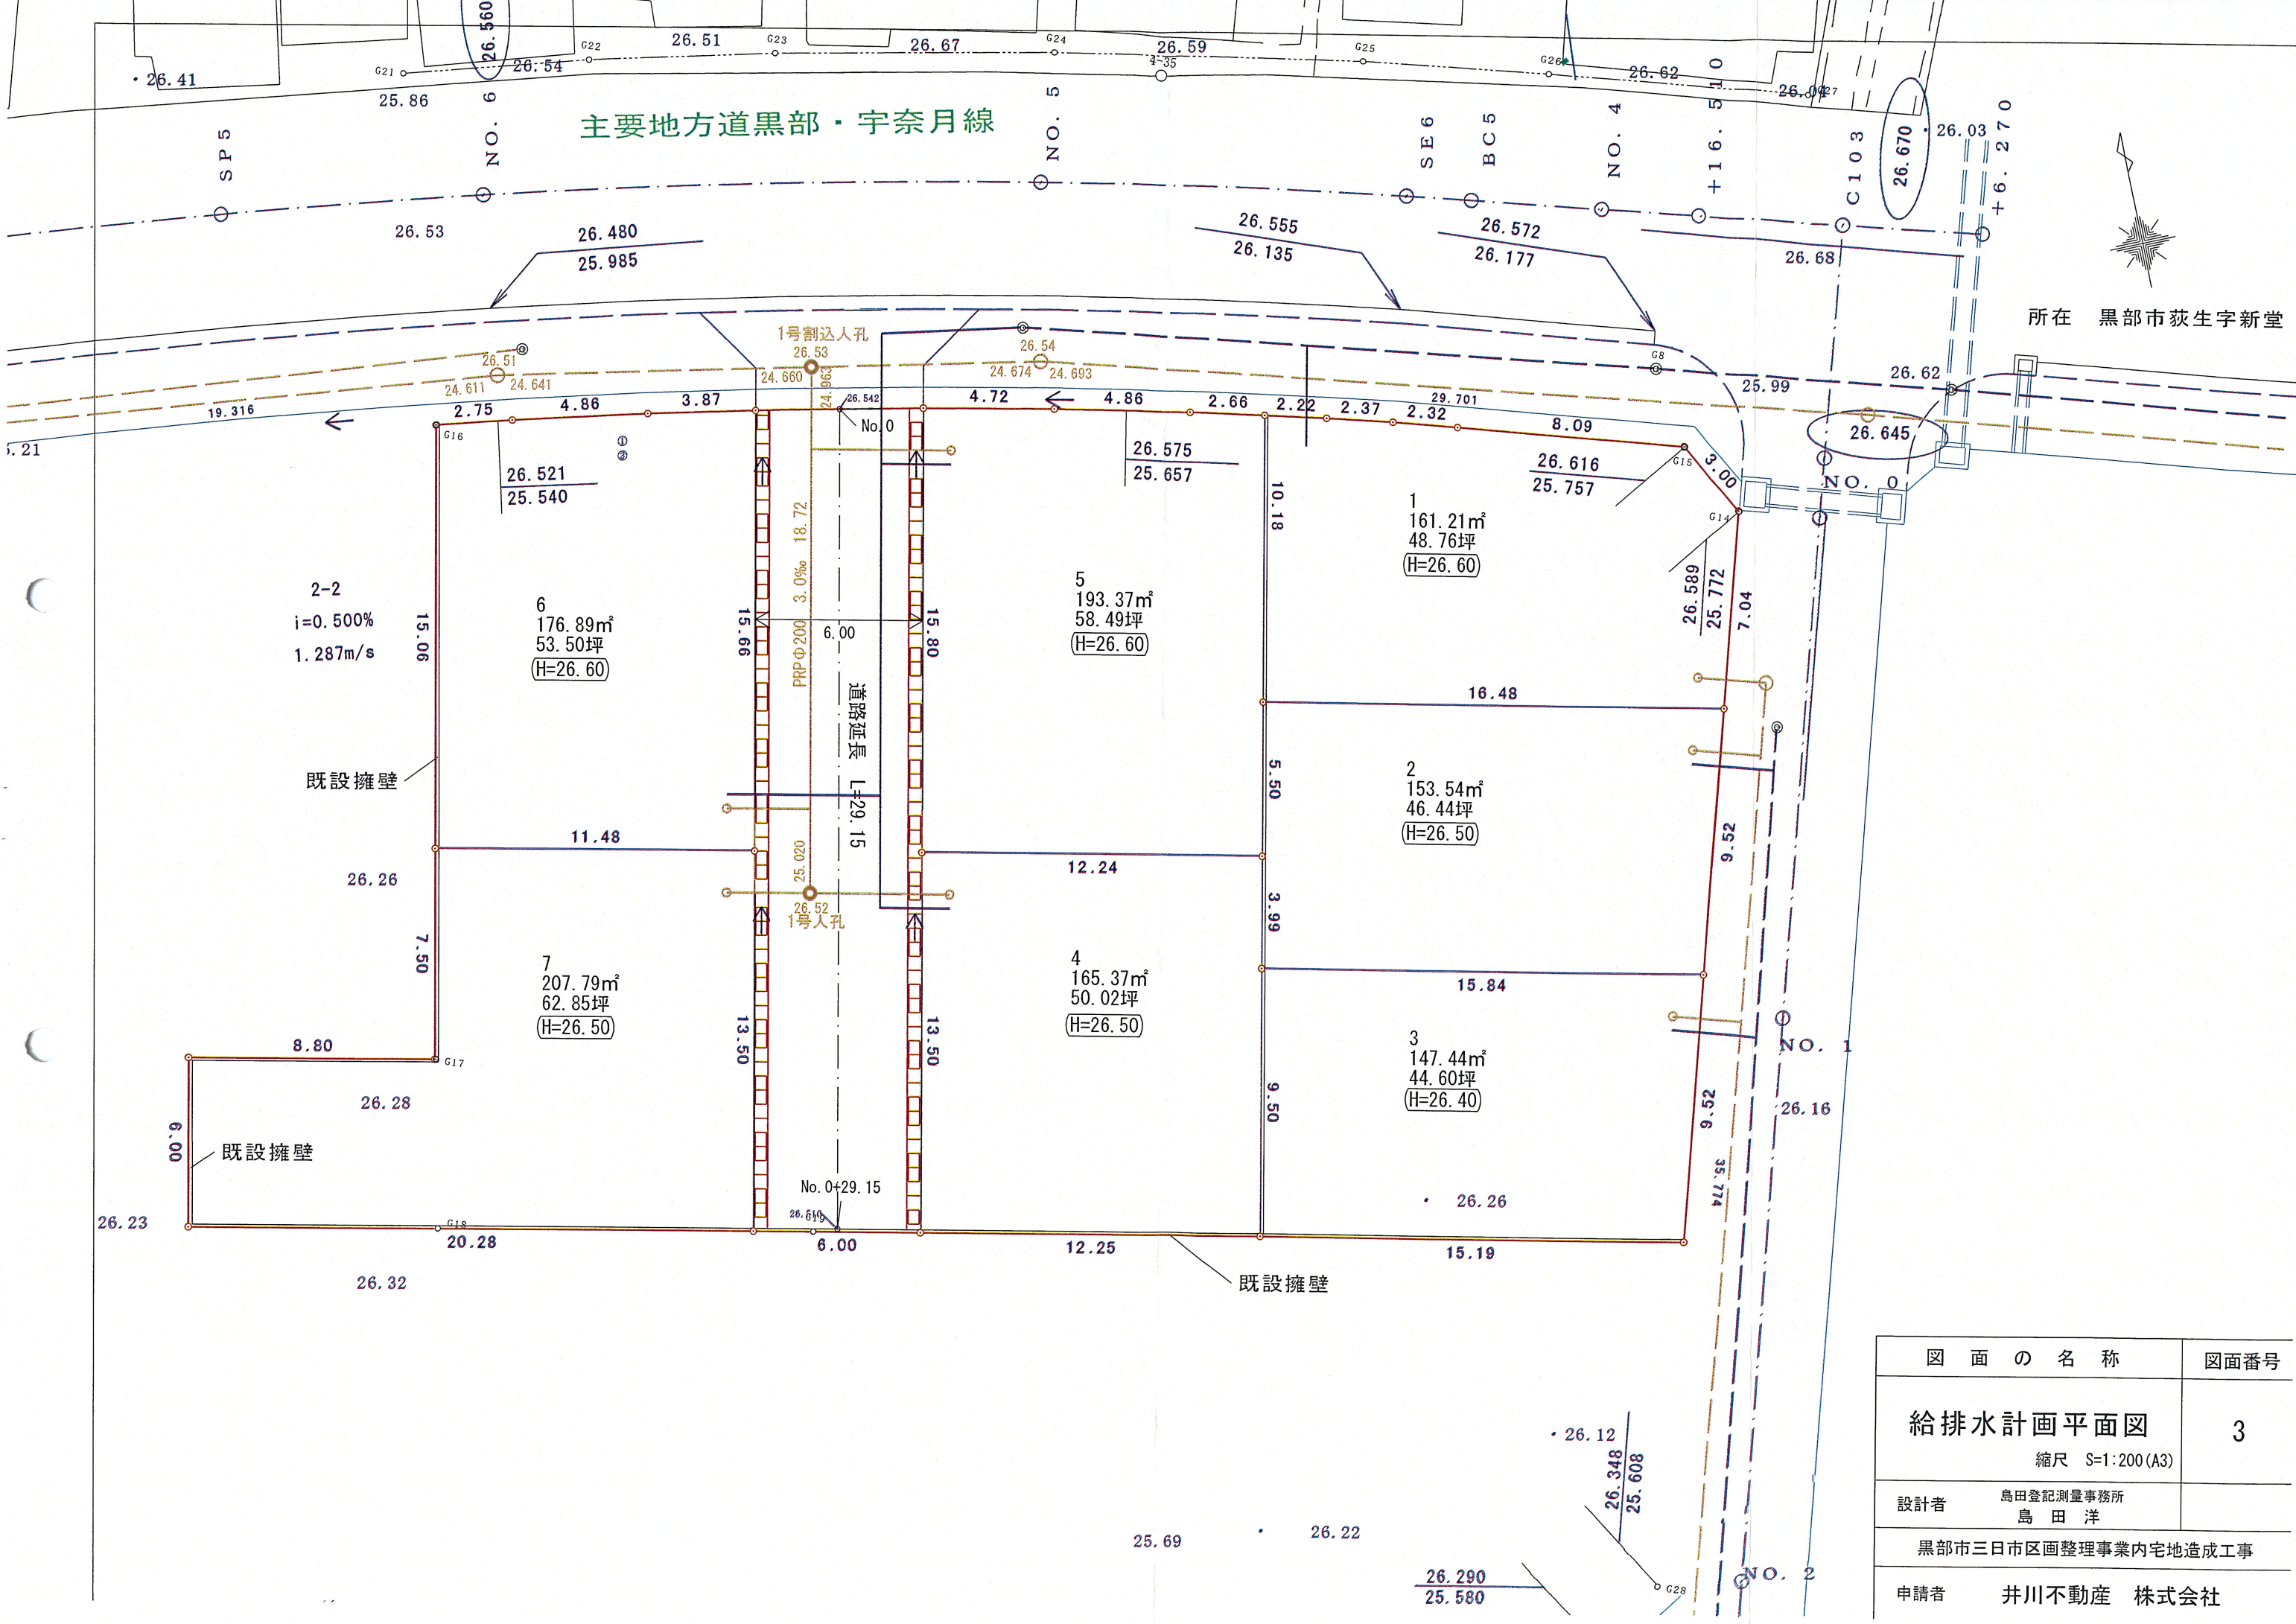

図面の名称	図面番号
給排水計画平面図 縮尺 S=1:200 (A3)	3
設計者 島田登記測量事務所 島田洋	
黒部市三日市区画整理事業内宅地造成工事	
申請者 井川不動産 株式会社	