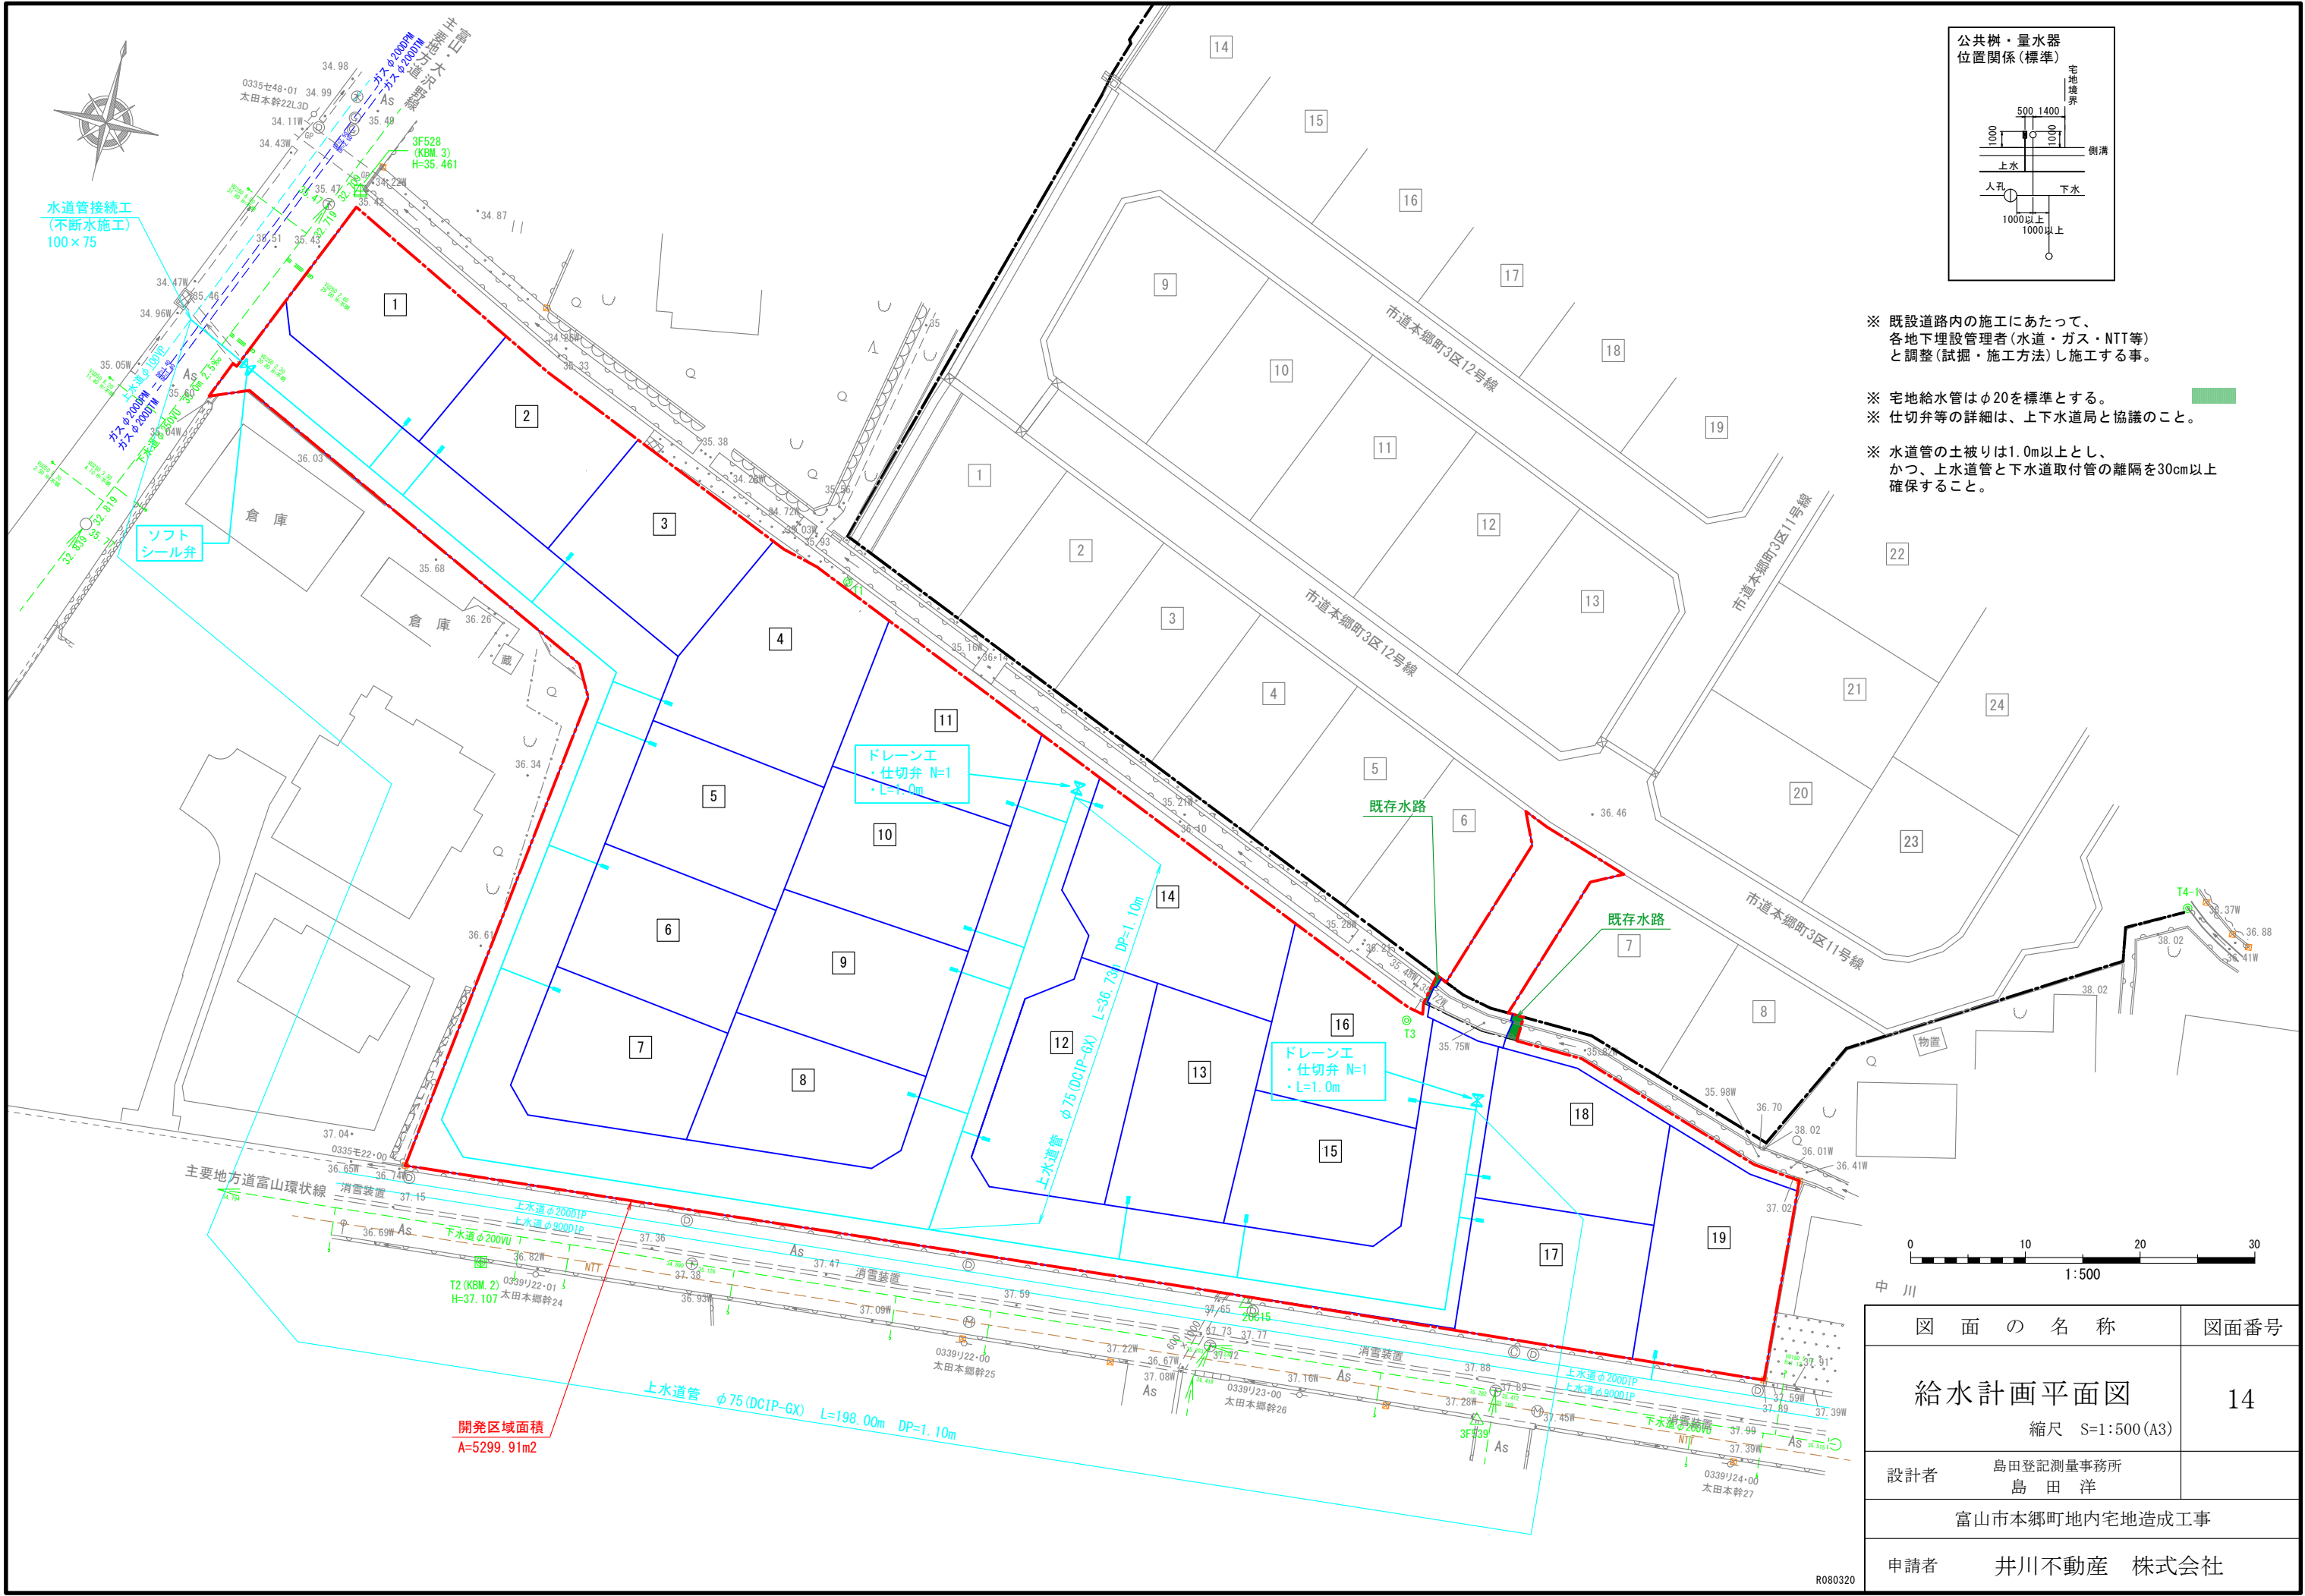


- ※ 既設道路内の施工にあたって、各地地下埋設管理者(水道・ガス・NTT等)と調整(試掘・施工方法)し施工する事。
- ※ 宅地給水管はφ20を標準とする。
- ※ 仕切弁等の詳細は、上下水道局と協議のこと。
- ※ 水道管の土被りは1.0m以上とし、かつ、上水道管と下水道取付管の離隔を30cm以上確保すること。



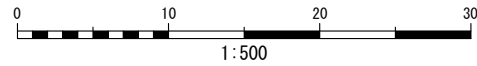


図 面 の 名 称	図面番号
給水計画平面図 縮尺 S=1:500 (A3)	14
設計者 島田登記測量事務所 島 田 洋	
富山市本郷町地内宅地造成工事	
申請者 井川不動産 株式会社	

R080320

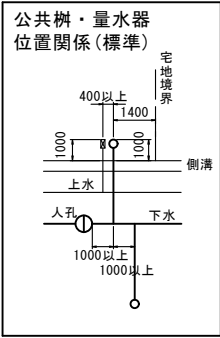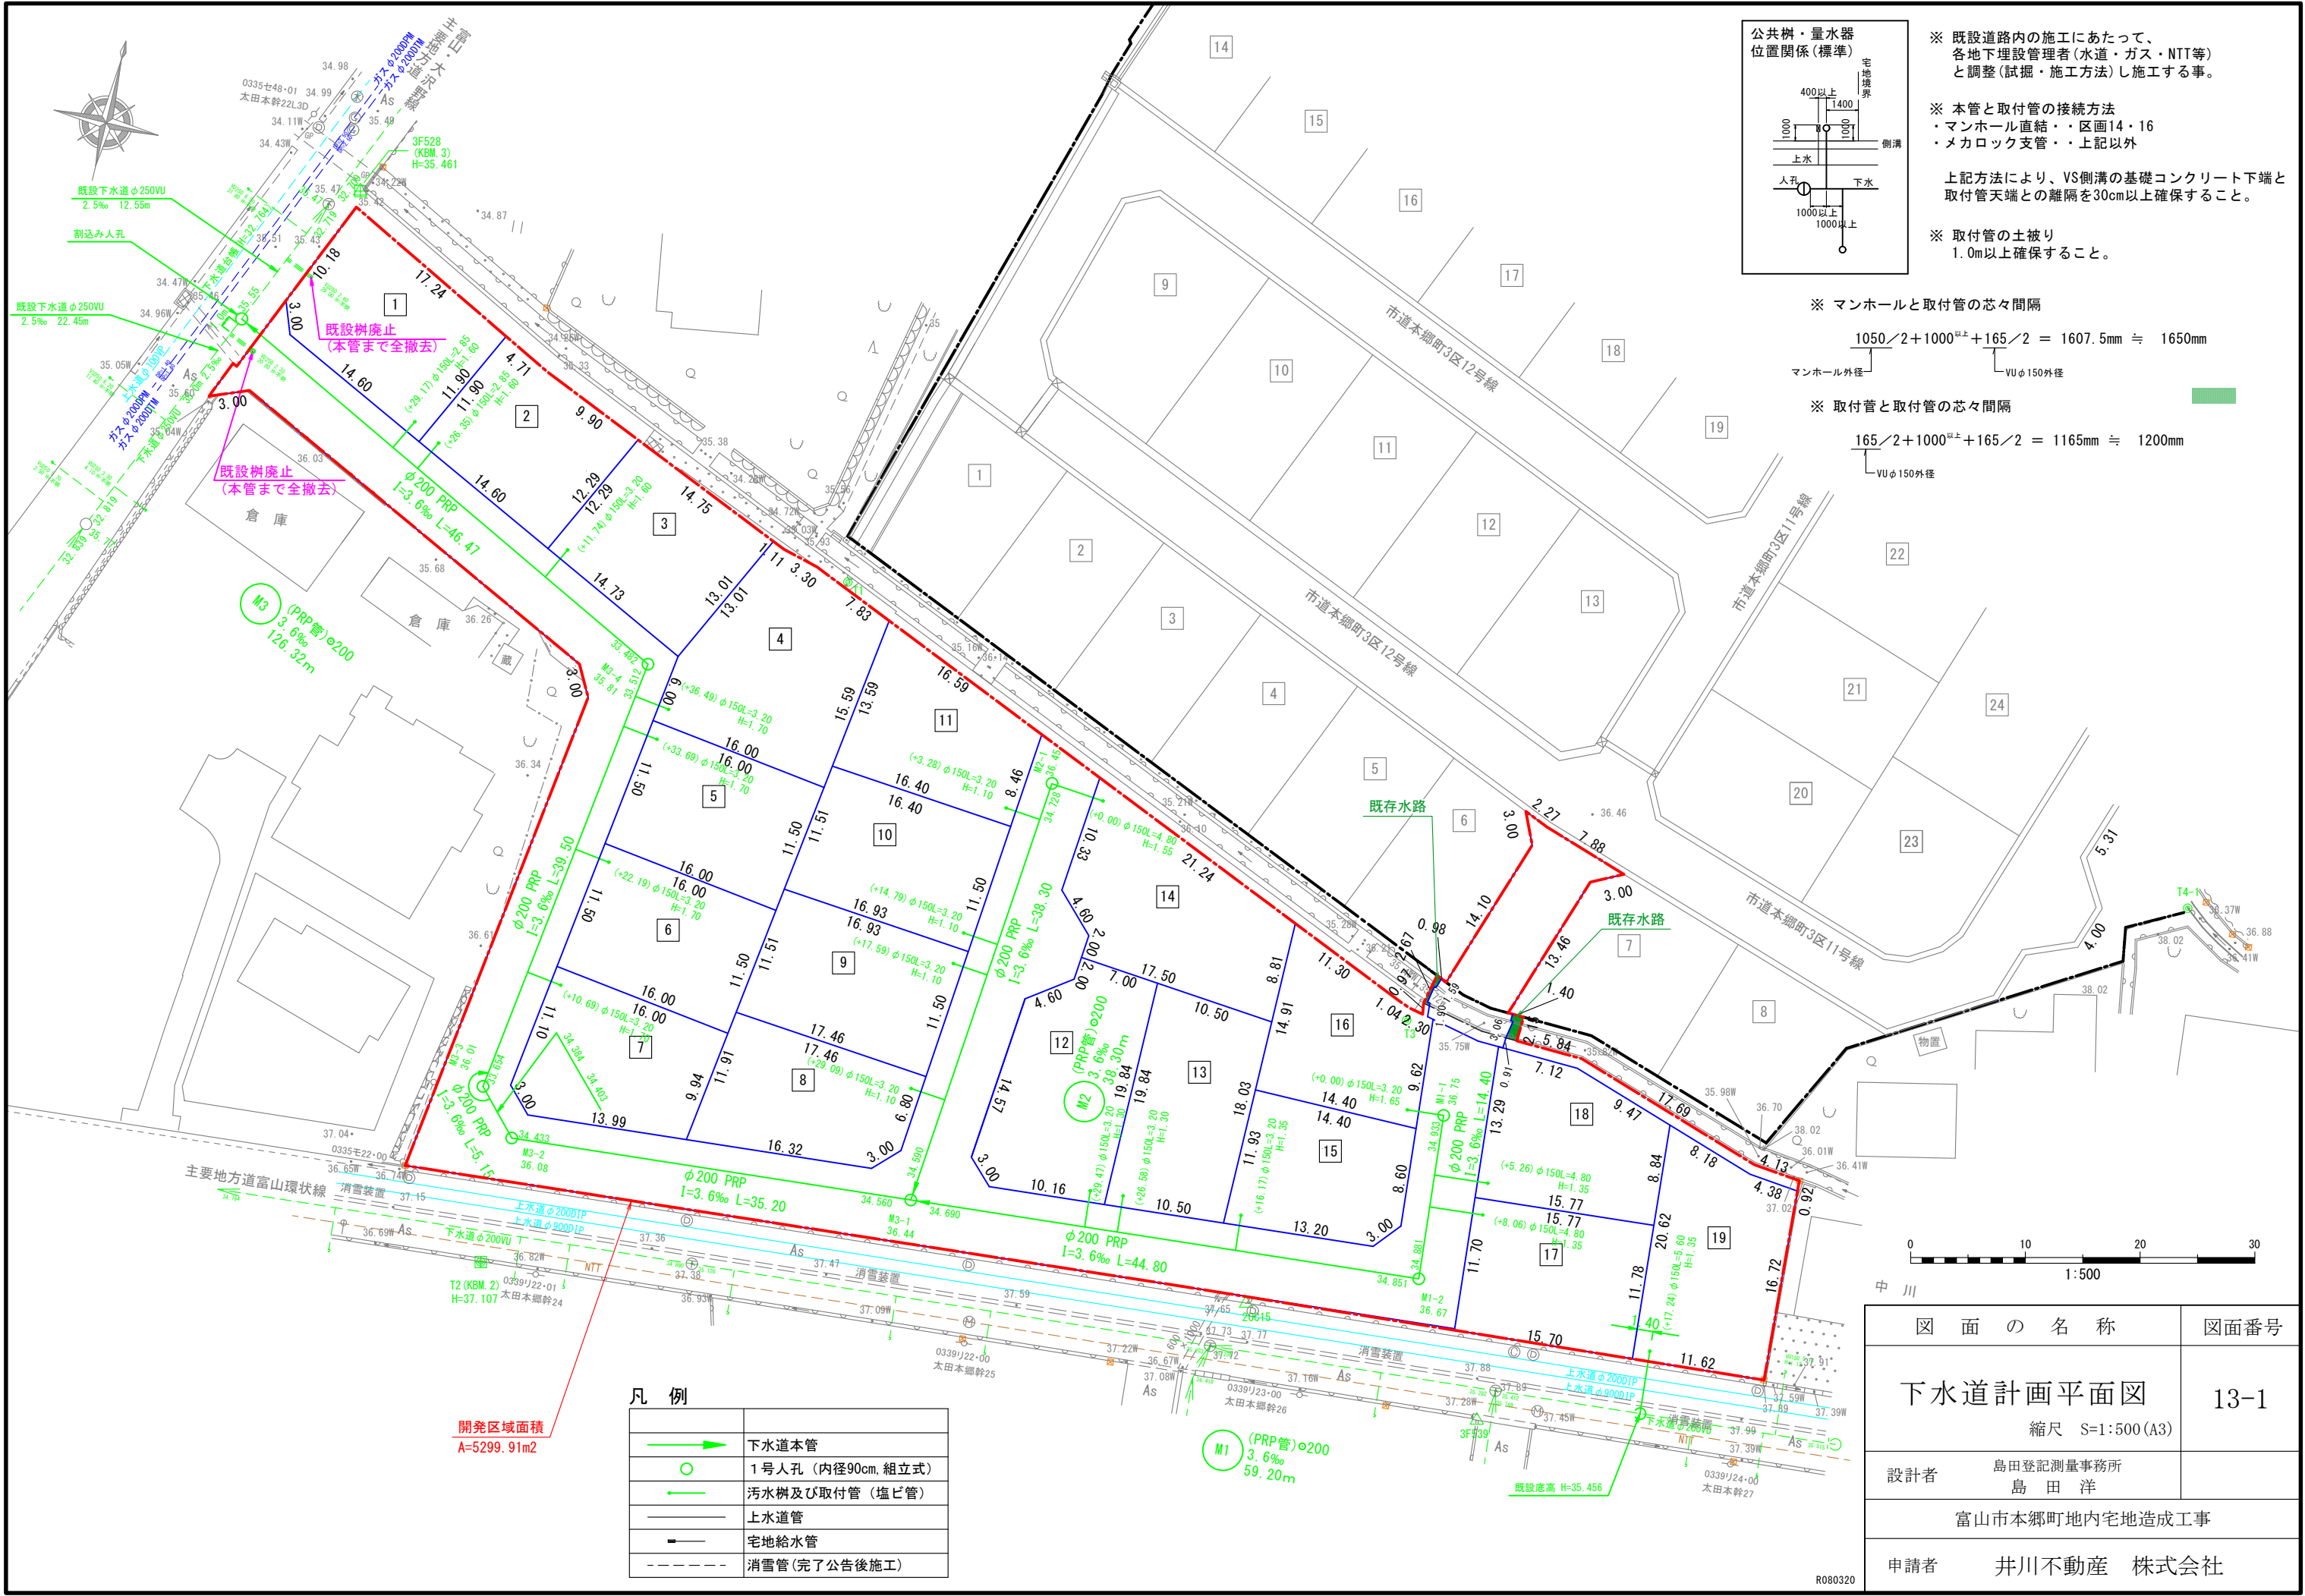

- ※ 既設道路内の施工にあたって、各地地下埋設管理者(水道・ガス・NTT等)と調整(試掘・施工方法)し施工する事。
- ※ 本管と取付管の接続方法
 - ・マンホール直結・・・区画14・16
 - ・メカロック支管・・・上記以外
- 上記方法により、VS側溝の基礎コンクリート下端と取付管天端との離隔を30cm以上確保すること。
- ※ 取付管の土被り1.0m以上確保すること。

※ マンホールと取付管の芯々間隔


$$\frac{1050}{2} + 2 + 1000^{\text{上}} + \frac{165}{2} = 1607.5\text{mm} \approx 1650\text{mm}$$

マンホール外径 VUφ150外径

※ 取付管と取付管の芯々間隔

$$\frac{165}{2} + 2 + 1000^{\text{上}} + \frac{165}{2} = 1165\text{mm} \approx 1200\text{mm}$$

 VUφ150外径

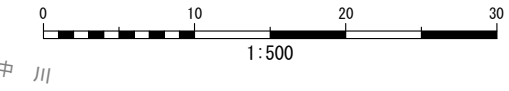

凡 例

	下水道本管
	1号人孔 (内径90cm, 組立式)
	汚水樹及び取付管 (塩ビ管)
	上水道管
	宅地給水管
	消雪管(完了公告後施工)

開発区域面積
A=5299.91m²

図 面 の 名 称	図面番号
下水道計画平面図 縮尺 S=1:500 (A3)	13-1
設計者 島田登記測量事務所 島 田 洋	
富山市本郷町地内宅地造成工事	
申請者 井川不動産 株式会社	

R080320

