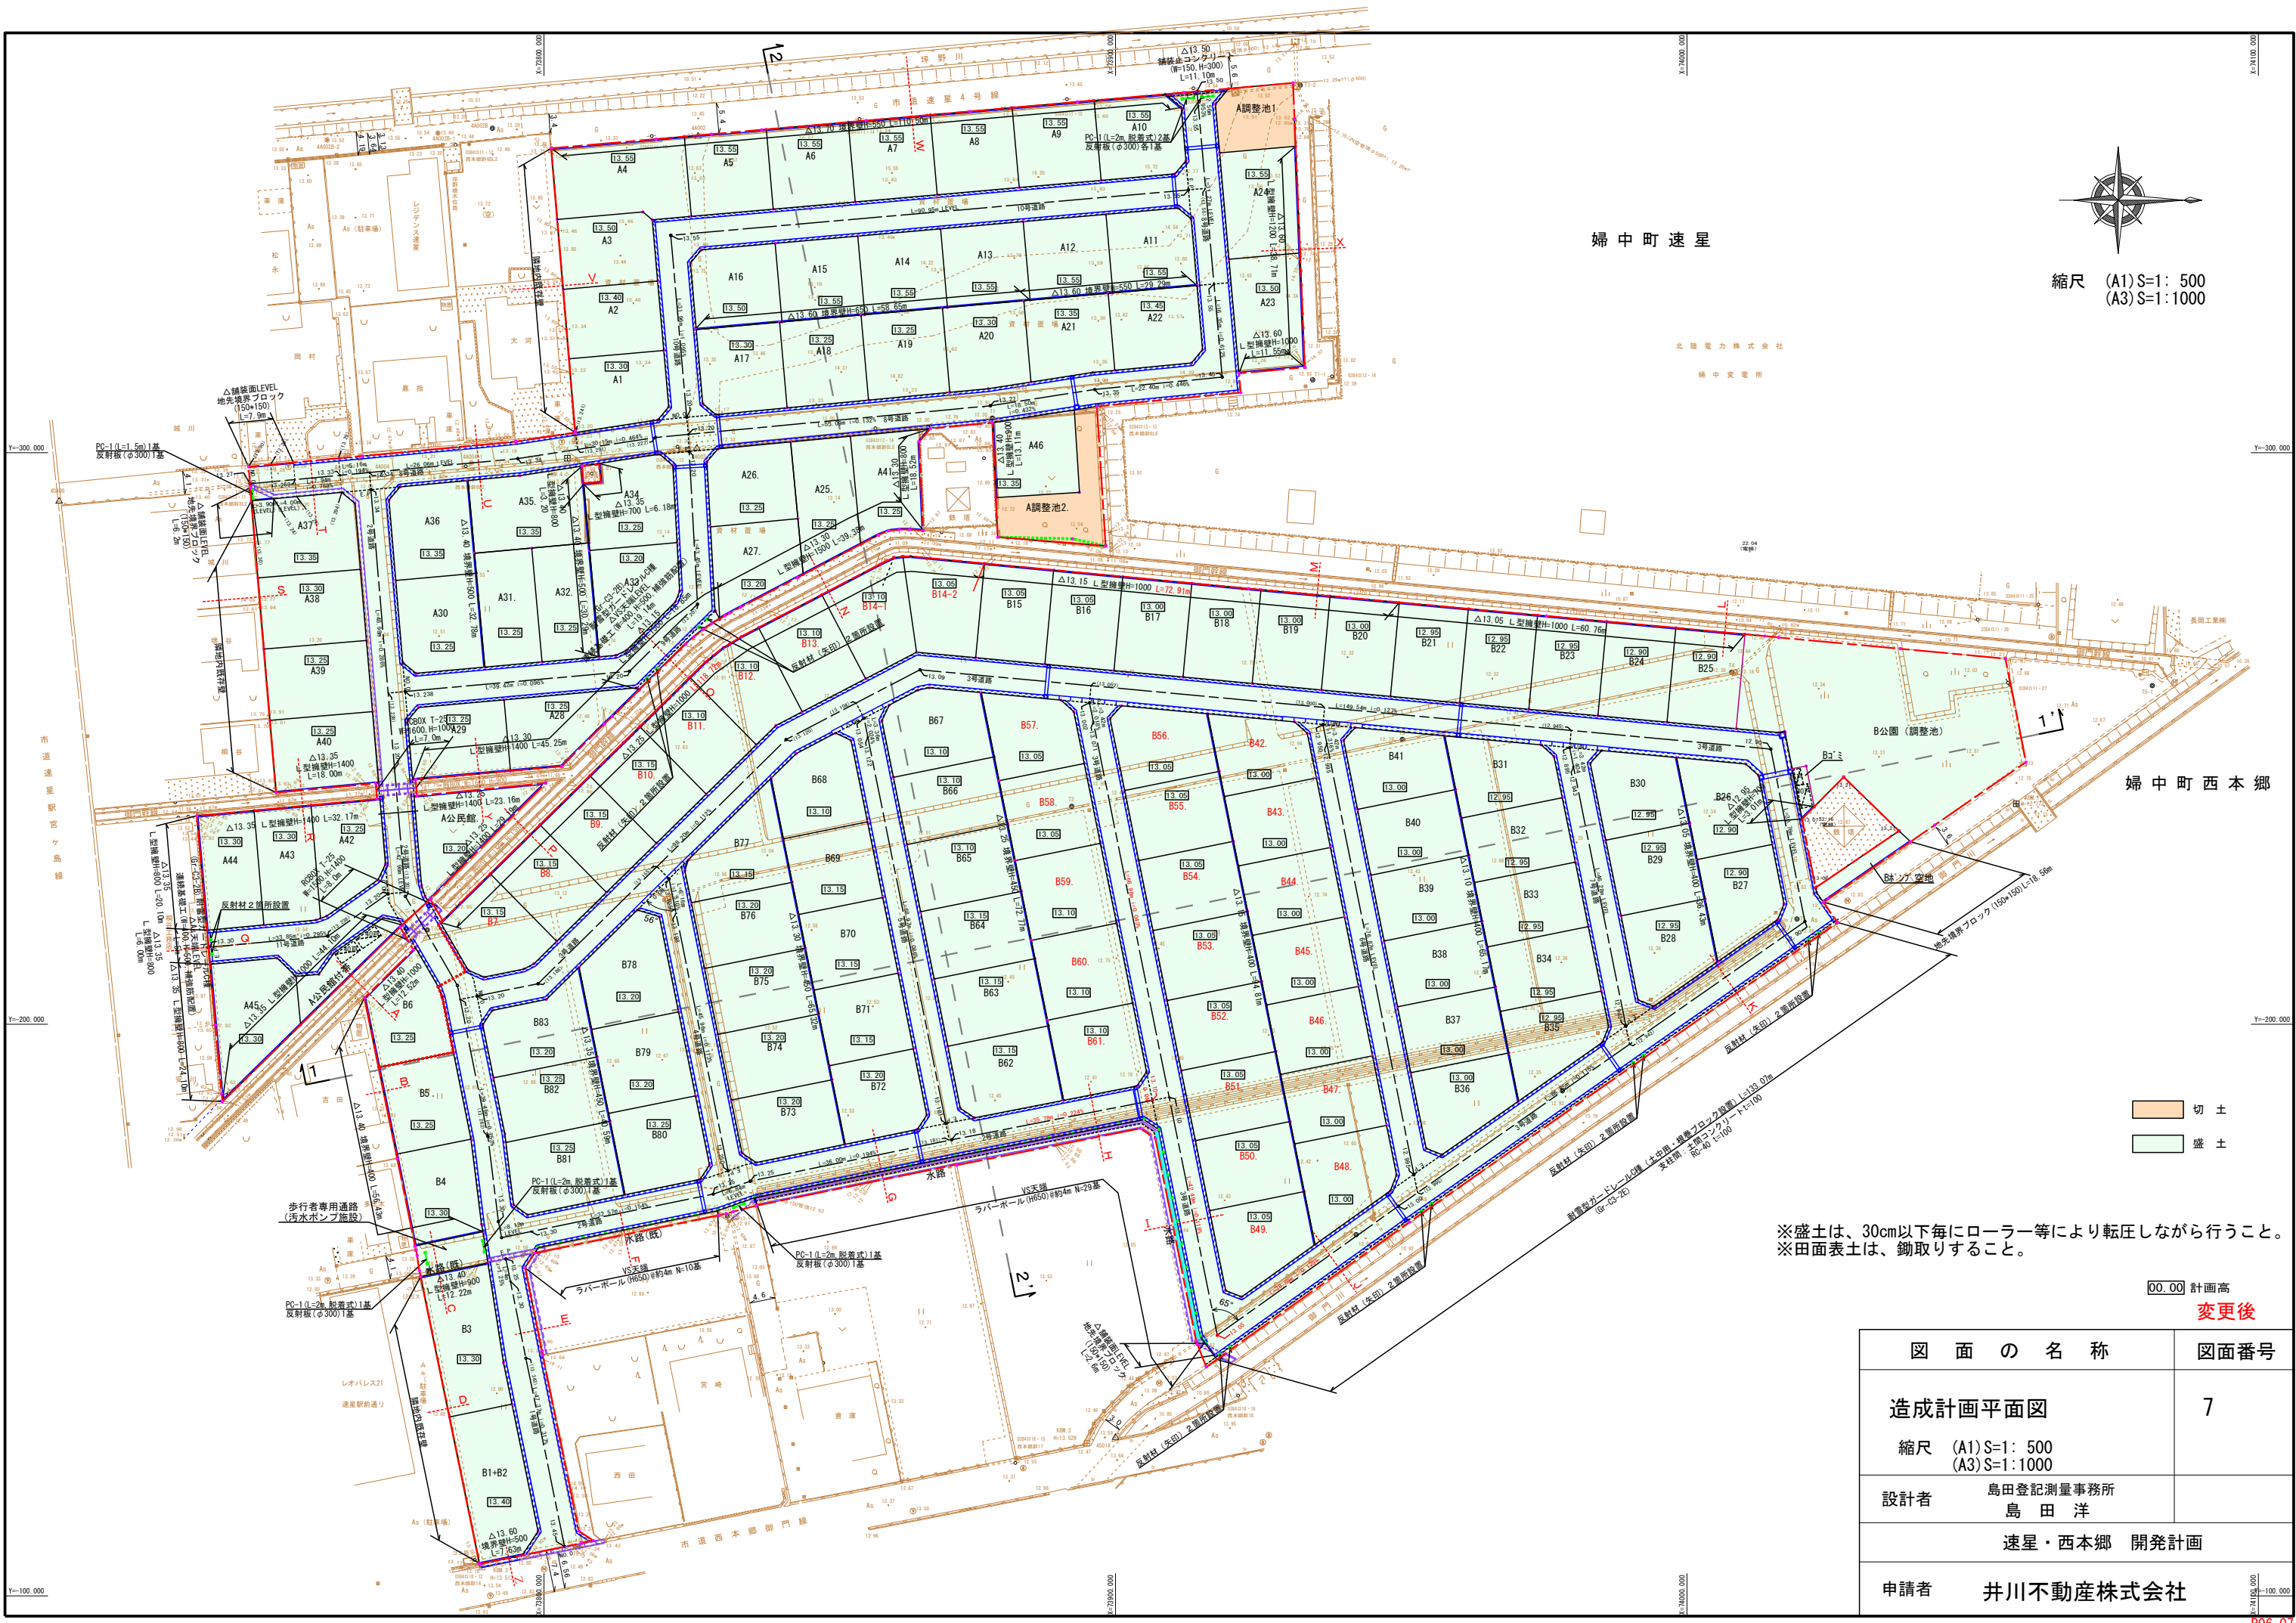


縮尺 (A1)S=1: 500
(A3)S=1:1000

婦 中 町 速 星

北陸電力株式会社
婦 中 変 電 所

婦 中 町 西 本 郷

- 切 土
- 盛 土

※盛土は、30cm以下毎にローラー等により転圧しながら行うこと。
※田面表土は、鋤取りすること。

00.00 計画高

変更後

図 面 の 名 称	図面番号
造成計画平面図	7
縮尺 (A1)S=1: 500 (A3)S=1:1000	
設計者 島田登記測量事務所 島 田 洋	
速星・西本郷 開発計画	
申請者 井川不動産株式会社	