
給水管布設平面図　1：250

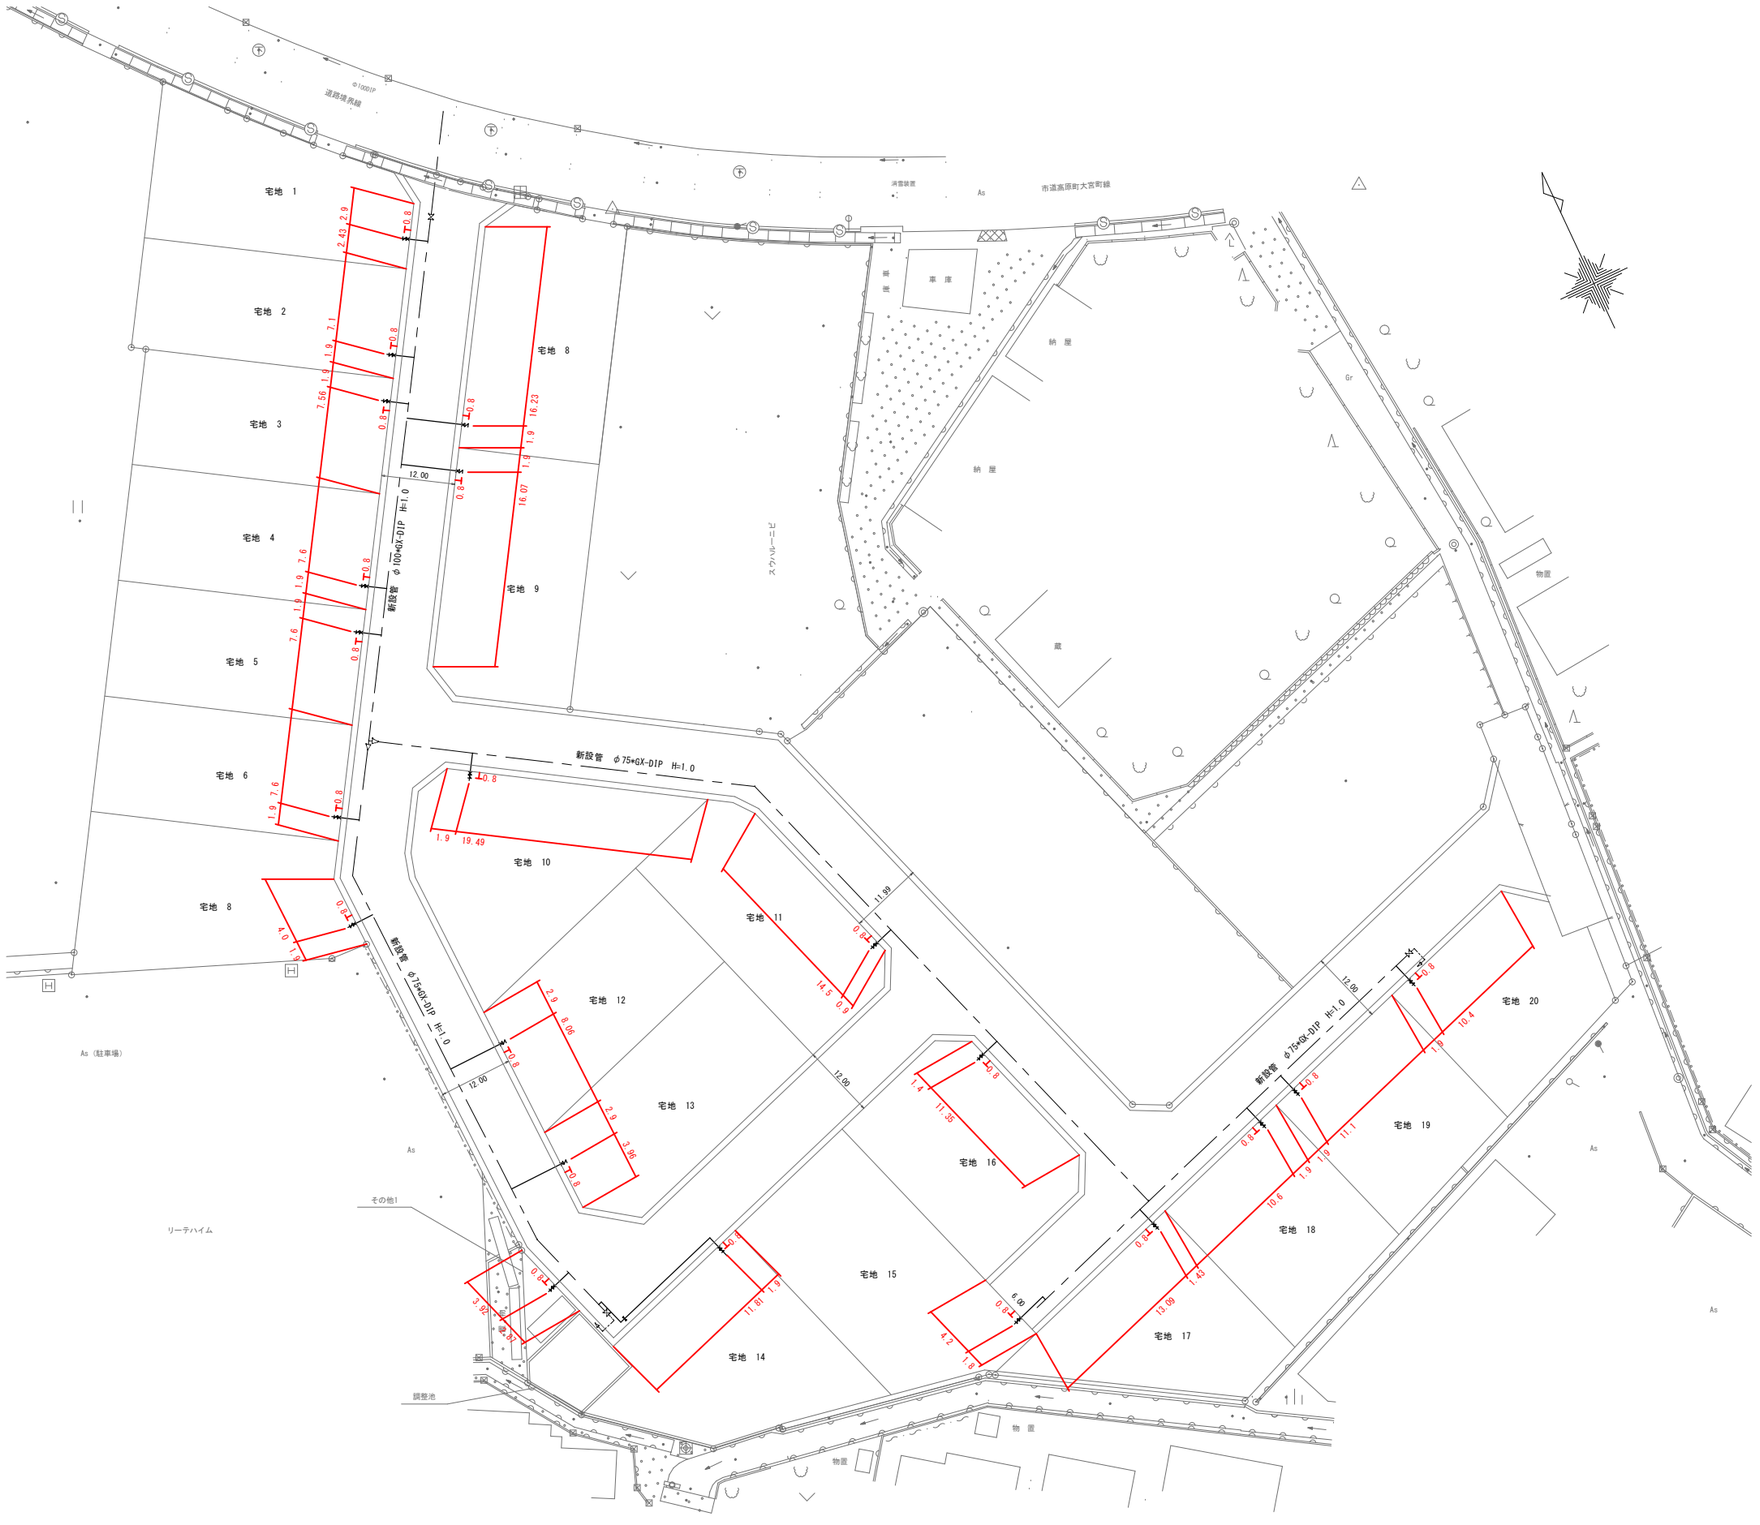

＊ 内面エポキシ樹脂粉体塗装
DIPは全てﾎﾟﾘｴﾁﾚﾝｽﾘｰﾌﾞ巻き
(GX-DIPは除く)
ﾛｹｰﾃｨﾝｸﾞﾜｲﾔｰ巻き

管　布　設　延　長　表

口径	DIP		HPPE	SP	VP	計	消火栓	空気弁	仕切弁
	耐震型	その他							

件名	富山市　高屋敷　　地内 富山市　高屋敷　宅地造成　工事 給水管布設工事
種別	給水管布設平面図
縮尺	図示　　枚数　1 枚の内 1 枚
施工者	藤木工業　株式会社
竣工	令和　7年　月　日

下水道計画平面図


所在：富山市高屋敷字上り立割地内

令和 7年4月21日作成


図面の名称	図面番号
下水道計画平面図 縮尺 S=1:500(A3)	22
設計者 島田登記測量事務所 島田 洋	
富山市高屋敷地内宅地造成工事	
申請者 井川不動産 株式会社	

開発区域

公共桝・量水器 位置関係(標準)

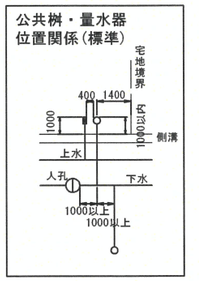

公共桝 深さ関係(標準)

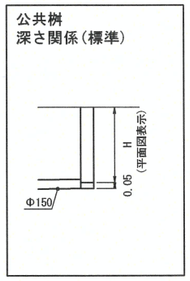

※ 既設道路内の施工にあたって、
各地下埋設管理者(水道・ガス・NTT等)
と調整(試掘・施工方法)し施工する事。
※ 量水器と公共桝の端々で400mmの離隔とする。
※ 水道管と下水道本管及び取付管の離隔は300mm以上とする。
※ 本管と取付管の接続方法
・マンホール直結・・・・・・宅地12・13・14・17
・コンパクト可とう支管・・・宅地7・15・16
・90° メカロック・・・・・・上記以外
※ 取付管の土被りは1.0m以上とする。

縮尺 1：500

0 10 20 1:500 30 40 50