


| | |
|-------|-------------|
| 地番 | 21-1, -4~-9 |
| 土地の所在 | 富山市町新 |

地積測量図

座標求積表

| 地番 ① 21-1 | | | | |
|-----------|-----------|----------|-----------------|----------------|
| 測点 | Xn | Yn | (Xn+1 - Xn-1)Yn | 距離 |
| X1 | 76612.117 | 8606.016 | -146766.996864 | 3.01 |
| G53 | 76611.165 | 8608.879 | 29037.748867 | 9.50 |
| X2 | 76615.490 | 8617.341 | 179171.754072 | 18.49 |
| X3 | 76631.957 | 8608.929 | 129702.124314 | 4.29 |
| K7 | 76630.556 | 8604.870 | -26348.111940 | 5.08 |
| K6 | 76628.895 | 8600.063 | -20098.347231 | 2.19 |
| K5 | 76628.219 | 8597.970 | -144256.740660 | 18.00 |
| | | 倍面積 | 441.430558 | |
| | | 面積 | 220.7152790 | |
| | | 地積 | 220.71 | m ² |

| 地番 ② 21-4 | | | | |
|-----------|-----------|----------|-----------------|----------------|
| 測点 | Xn | Yn | (Xn+1 - Xn-1)Yn | 距離 |
| K4 | 76604.254 | 8609.947 | -62060.497976 | 1.48 |
| X19 | 76604.909 | 8611.276 | 13261.365040 | 0.92 |
| G5 | 76605.794 | 8611.558 | 51721.017348 | 11.24 |
| X15 | 76610.915 | 8621.569 | 89302.211702 | 11.50 |
| X14 | 76616.152 | 8631.809 | 90383.672039 | 11.50 |
| X11 | 76621.386 | 8642.050 | 104387.321950 | 15.04 |
| X10 | 76628.231 | 8655.444 | 165180.493296 | 12.26 |
| G90 | 76640.470 | 8654.680 | 105777.498960 | 0.51 |
| G89 | 76640.453 | 8654.167 | 71362.261082 | 9.29 |
| X9 | 76648.716 | 8649.907 | 61120.242862 | 2.81 |
| K20 | 76647.519 | 8647.358 | -21531.921420 | 3.18 |
| X8 | 76646.226 | 8644.445 | -67452.604335 | 7.32 |
| G87 | 76639.716 | 8647.792 | -72926.829936 | 1.99 |
| G86 | 76637.793 | 8648.317 | -55366.525434 | 4.48 |
| G61 | 76633.314 | 8648.607 | -61275.380595 | 3.00 |
| G60 | 76630.708 | 8647.105 | -58437.135590 | 9.12 |
| X6 | 76626.556 | 8638.979 | -84230.045250 | 12.30 |
| X5 | 76620.958 | 8628.023 | -95477.702518 | 12.00 |
| X2 | 76615.490 | 8617.341 | -84389.620413 | 9.50 |
| G53 | 76611.165 | 8608.879 | -29037.748867 | 3.01 |
| X1 | 76612.117 | 8606.016 | -59476.176576 | 8.79 |
| | | 倍面積 | 833.895369 | |
| | | 面積 | 416.9476845 | |
| | | 地積 | 416.94 | m ² |

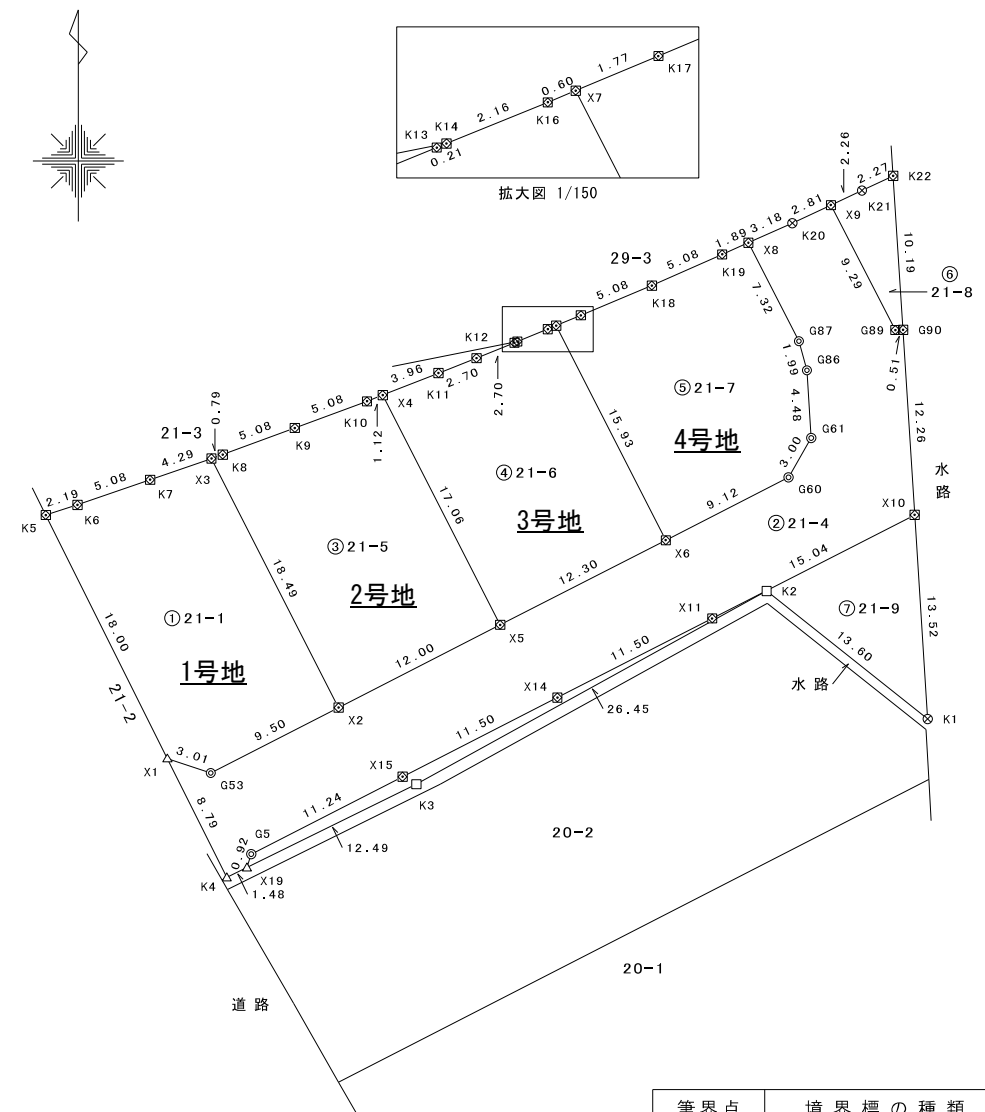

| 筆界点 | 境界標の種類 |
|-----|---------|
| ⊗ | 金属鉋 |
| ⊠ | 金属板 |
| ⊙ | コンクリート角 |
| △ | マーキング |
| □ | 木杭 |

報告書No. 2351161

| | |
|-----|--|
| 作成者 | 富山県富山市水橋大町8番地2 土地家屋調査士 島田 洋 (令和 5 年 12 月 12 日作成) |
|-----|--|

| | |
|-----|-------------------------|
| 申請人 | 井川不動産株式会社 代表取締役 井川源治 |
|-----|-------------------------|

| | |
|----|-------|
| 縮尺 | 1/500 |
|----|-------|

| | |
|-------|-------------|
| 地番 | 21-1, -4~-9 |
| 土地の所在 | 富山市町新 |

地積測量図

| 地番 ⑥ 21-8 | | | | |
|-----------|-----------|----------|-----------------|----------------------|
| 測点 | Xn | Yn | (Xn+1 - Xn-1)Yn | 距離 |
| K22 | 76650.647 | 8654.022 | 79703.542620 | 2.27 |
| K21 | 76649.680 | 8651.962 | -16706.938622 | 2.26 |
| X9 | 76648.716 | 8649.907 | -79812.691889 | 9.29 |
| G89 | 76640.453 | 8654.167 | -71362.261082 | 0.51 |
| G90 | 76640.470 | 8654.680 | 88225.807920 | 10.19 |
| | | | 倍面積 | 47.458947 |
| | | | 面積 | 23.7294735 |
| | | | 地積 | 23.72 m ² |


| 地番 ⑦ 21-9 | | | | |
|-----------|-----------|----------|-----------------|----------------------|
| 測点 | Xn | Yn | (Xn+1 - Xn-1)Yn | 距離 |
| X10 | 76628.231 | 8655.444 | 57584.668932 | 15.04 |
| X11 | 76621.386 | 8642.050 | -104387.321950 | 11.50 |
| X14 | 76616.152 | 8631.809 | -90383.672039 | 11.50 |
| X15 | 76610.915 | 8621.569 | -89302.211702 | 11.24 |
| G5 | 76605.794 | 8611.558 | -51721.017348 | 0.92 |
| X19 | 76604.909 | 8611.276 | 39896.041708 | 12.49 |
| K3 | 76610.427 | 8622.485 | 157653.515740 | 26.45 |
| K2 | 76623.193 | 8645.655 | 37228.190430 | 13.60 |
| K1 | 76614.733 | 8656.309 | 43610.484742 | 13.52 |
| | | | 倍面積 | 178.678513 |
| | | | 面積 | 89.3392565 |
| | | | 地積 | 89.33 m ² |

| 地番 ③ 21-5 | | | | |
|-----------|-----------|----------|-----------------|-----------------------|
| 測点 | Xn | Yn | (Xn+1 - Xn-1)Yn | 距離 |
| X3 | 76631.957 | 8608.929 | -143992.946454 | 18.49 |
| X2 | 76615.490 | 8617.341 | -94782.133659 | 12.00 |
| X5 | 76620.958 | 8628.023 | 178263.583203 | 17.06 |
| X4 | 76636.151 | 8620.261 | 127424.698102 | 1.12 |
| K10 | 76635.740 | 8619.217 | -18729.558541 | 5.08 |
| K9 | 76633.978 | 8614.447 | -30357.311228 | 5.08 |
| K8 | 76632.216 | 8609.676 | -17400.155196 | 0.79 |
| | | | 倍面積 | 426.176227 |
| | | | 面積 | 213.0881135 |
| | | | 地積 | 213.08 m ² |

| 地番 ④ 21-6 | | | | |
|-----------|-----------|----------|-----------------|-----------------------|
| 測点 | Xn | Yn | (Xn+1 - Xn-1)Yn | 距離 |
| X4 | 76636.151 | 8620.261 | -143484.244345 | 17.06 |
| X5 | 76620.958 | 8628.023 | -82785.880685 | 12.30 |
| X6 | 76626.556 | 8638.979 | 170922.199515 | 15.93 |
| X7 | 76640.743 | 8631.730 | 120455.792150 | 0.60 |
| K16 | 76640.511 | 8631.176 | -9062.734800 | 2.16 |
| K14 | 76639.693 | 8629.167 | -7740.362799 | 0.21 |
| K13 | 76639.614 | 8628.972 | -9483.240228 | 2.70 |
| K12 | 76638.594 | 8626.466 | -17347.823126 | 2.70 |
| K11 | 76637.603 | 8623.949 | -21068.307407 | 3.96 |
| | | | 倍面積 | 405.398275 |
| | | | 面積 | 202.6991375 |
| | | | 地積 | 202.69 m ² |

| 地番 ⑤ 21-7 | | | | |
|-----------|-----------|----------|-----------------|-----------------------|
| 測点 | Xn | Yn | (Xn+1 - Xn-1)Yn | 距離 |
| X7 | 76640.743 | 8631.730 | -128388.352020 | 15.93 |
| X6 | 76626.556 | 8638.979 | -86692.154265 | 9.12 |
| G60 | 76630.708 | 8647.105 | 58437.135590 | 3.00 |
| G61 | 76633.314 | 8648.607 | 61275.380595 | 4.48 |
| G86 | 76637.793 | 8648.317 | 55366.525434 | 1.99 |
| G87 | 76639.716 | 8647.792 | 72926.829936 | 7.32 |
| X8 | 76646.226 | 8644.445 | 49619.114300 | 1.89 |
| K19 | 76645.456 | 8642.710 | -24484.797430 | 5.08 |
| K18 | 76643.393 | 8638.062 | -34776.837612 | 5.08 |
| K17 | 76641.430 | 8633.371 | -22878.433150 | 1.77 |
| | | | 倍面積 | 404.411378 |
| | | | 面積 | 202.2056890 |
| | | | 地積 | 202.20 m ² |

基準点網図

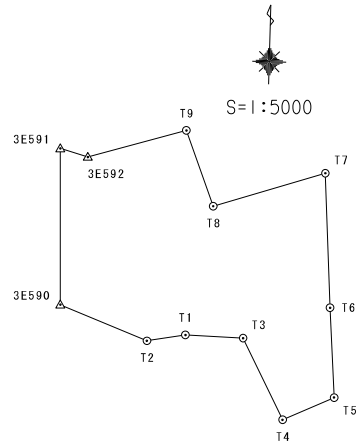

| | |
|-------|-----------------|
| 測地系 | 世界測地系(測地成果2011) |
| 座標系 | VII系 |
| 測量年月日 | 令和4年3月16日 |

| 基本三角点の名称 | | X座標 | Y座標 | 備考 |
|----------|-------|-----------|----------|-----|
| 3E590 | 街区補助点 | 76650.243 | 8476.199 | 金属錕 |
| 3E591 | 街区補助点 | 76753.552 | 8473.588 | 金属錕 |
| 3E592 | 街区補助点 | 76748.379 | 8491.900 | 金属錕 |
| T1 | 多角点 | 76632.398 | 8559.412 | 金属錕 |
| T2 | 多角点 | 76627.836 | 8534.016 | 金属錕 |
| T3 | 多角点 | 76631.212 | 8597.661 | 金属錕 |
| T4 | 多角点 | 76577.884 | 8625.120 | 金属錕 |
| T5 | 多角点 | 76593.409 | 8658.763 | 金属錕 |
| T6 | 多角点 | 76652.751 | 8654.684 | 金属錕 |
| T7 | 多角点 | 76741.604 | 8649.286 | 金属錕 |
| T8 | 多角点 | 76717.915 | 8575.656 | 金属錕 |
| T9 | 多角点 | 76767.614 | 8556.714 | 金属錕 |

作成者 富山県富山市水橋大町8番地2
土地家屋調査士 島田 洋 (令和 5 年 12 月 12 日作成)

申請人 井川不動産株式会社
代表取締役 井川源治

縮尺 1