

土地積測量図
土地所在図

地番	3-2
土地の所在	富山市中間島二丁目

座標求積表



測点	Xn	Yn	(Xn+1 - Xn-1)Yn	距離
G159	76704.524	8689.401	110815.930953	16.25
G168	76716.762	8678.705	121085.292160	2.22
G158	76718.476	8677.283	10733.799071	1.26
Q16	76717.999	8676.115	-31858.694280	3.86
PZ67	76714.804	8678.290	-68714.700220	6.50
PZ66	76710.081	8682.761	-93730.404995	8.11
Q20	76704.009	8688.143	-48280.010651	1.35
倍面積			51.212038	
面積			25.6060190	
地積			25.60	m ²

測量の基準		既知点の名称及び座標値					
測地系	既知点	点名	X座標	Y座標	標識	備考	
世界測地系(測地成果2011)	7	街区補助点	3E589	76644.917	8435.266	金属板	
		街区節点	2A030	76990.493	8476.360	金属板	

基準点(新設点)

測点名	X座標	Y座標
T1 金属板	76673.304	8653.878
T2 金属板	76692.950	8698.261
T6 金属板	76642.067	8592.382

測量年月日	平成28年11月25日
-------	-------------

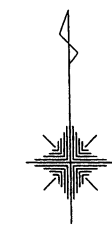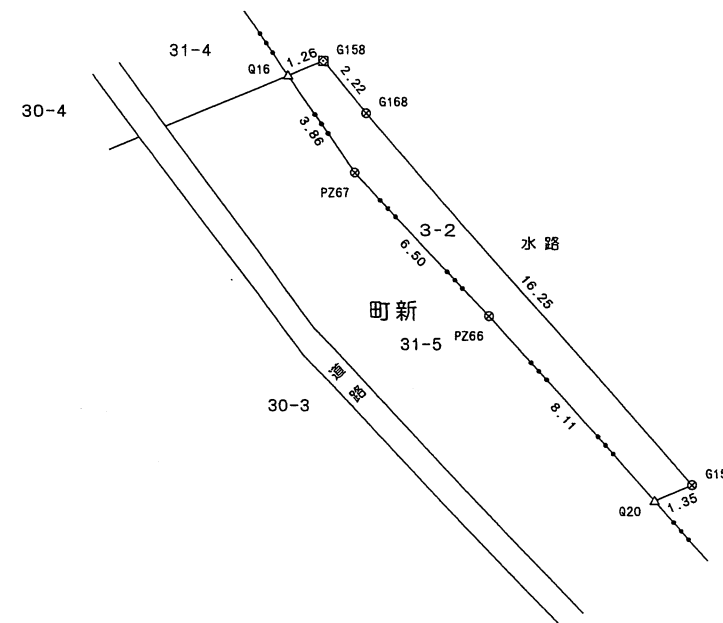

筆界点	境界標の種類
⊗	金属板
⊠	金属板
△	刻印

報告書No.1851096

作成者 富山県富山市水橋大町8番地
土地家屋調査士 島田 洋
(平成30年6月12日作成)

申請人 井川不動産株式会社
代表取締役 井川源治

縮尺 1/250


座標求積表

地番 ① 30-3				
測点	Xn	Yn	(Xn+1 - Xn-1)Yn	距離
P26	76715.561	8670.145	-144063.129320	17.50
P27	76699.354	8676.765	-125995.304565	4.45
P37	76701.040	8680.885	40409.519675	7.84
Q20	76704.009	8688.143	78549.500863	8.11
PZ66	76710.081	8682.761	93730.404995	6.50
PZ67	76714.804	8678.290	68714.700220	3.86
Q16	76717.999	8676.115	13239.751490	4.41
Q15	76716.330	8672.028	-17595.544812	0.95
Q14	76715.970	8671.147	-6668.112043	1.08
		倍面積	321.786503	
		面積	160.8932515	
		地積	160.89	m ²

地番 ② 30-7				
測点	Xn	Yn	(Xn+1 - Xn-1)Yn	距離
P40	76697.061	8671.160	32846.354080	6.05
P27	76699.354	8676.765	160520.152500	17.50
P26	76715.561	8670.145	107726.551625	10.00
P25	76711.779	8660.887	-173174.435565	17.51
P24	76695.566	8667.509	-127568.397462	3.94
		倍面積	350.225178	
		面積	175.1125890	
		地積	175.11	m ²

地番 ③ 30-8				
測点	Xn	Yn	(Xn+1 - Xn-1)Yn	距離
G167	76690.351	8654.763	-136632.743481	7.20
P41	76693.080	8661.432	45169.367880	6.56
P24	76695.566	8667.509	162073.750791	17.51
P25	76711.779	8660.887	118463.612386	6.70
Q13	76709.244	8654.681	-25202.431072	0.99
Y19	76708.867	8653.757	-163495.431001	18.54
		倍面積	376.125503	
		面積	188.0627515	
		地積	188.06	m ²

地番 ④ 30-9				
測点	Xn	Yn	(Xn+1 - Xn-1)Yn	距離
G167	76690.351	8654.763	-204910.168788	20.97
Y10	76669.404	8655.917	-178121.460026	0.81
L7	76669.773	8656.643	30211.684070	6.88
NO.25L	76672.894	8662.775	53336.705675	6.42
P42	76675.930	8668.437	174981.069282	18.52
P41	76693.080	8661.432	124906.510872	7.20
		倍面積	404.341085	
		面積	202.1705425	
		地積	202.17	m ²

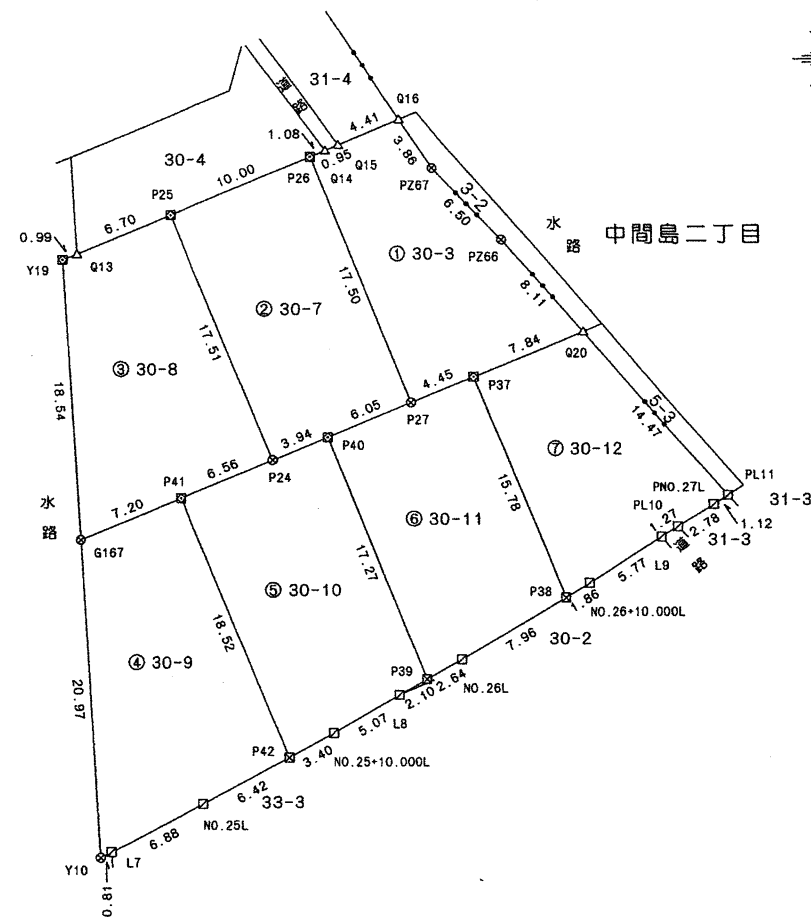

境界点	境界標の種類
⊗	金属釘
⊠	金属板
⊞	合成樹脂杭
⊚	プラスチック杭
△	刻印

報告書No.1851109

作成者 富山県富山市水橋大町8番地2
 土地家屋調査士 島田 洋
 (平成 30 年 7 月 10 日作成)

申請人 井川不動産株式会社
 代表取締役 井川源治
 縮尺 1/500