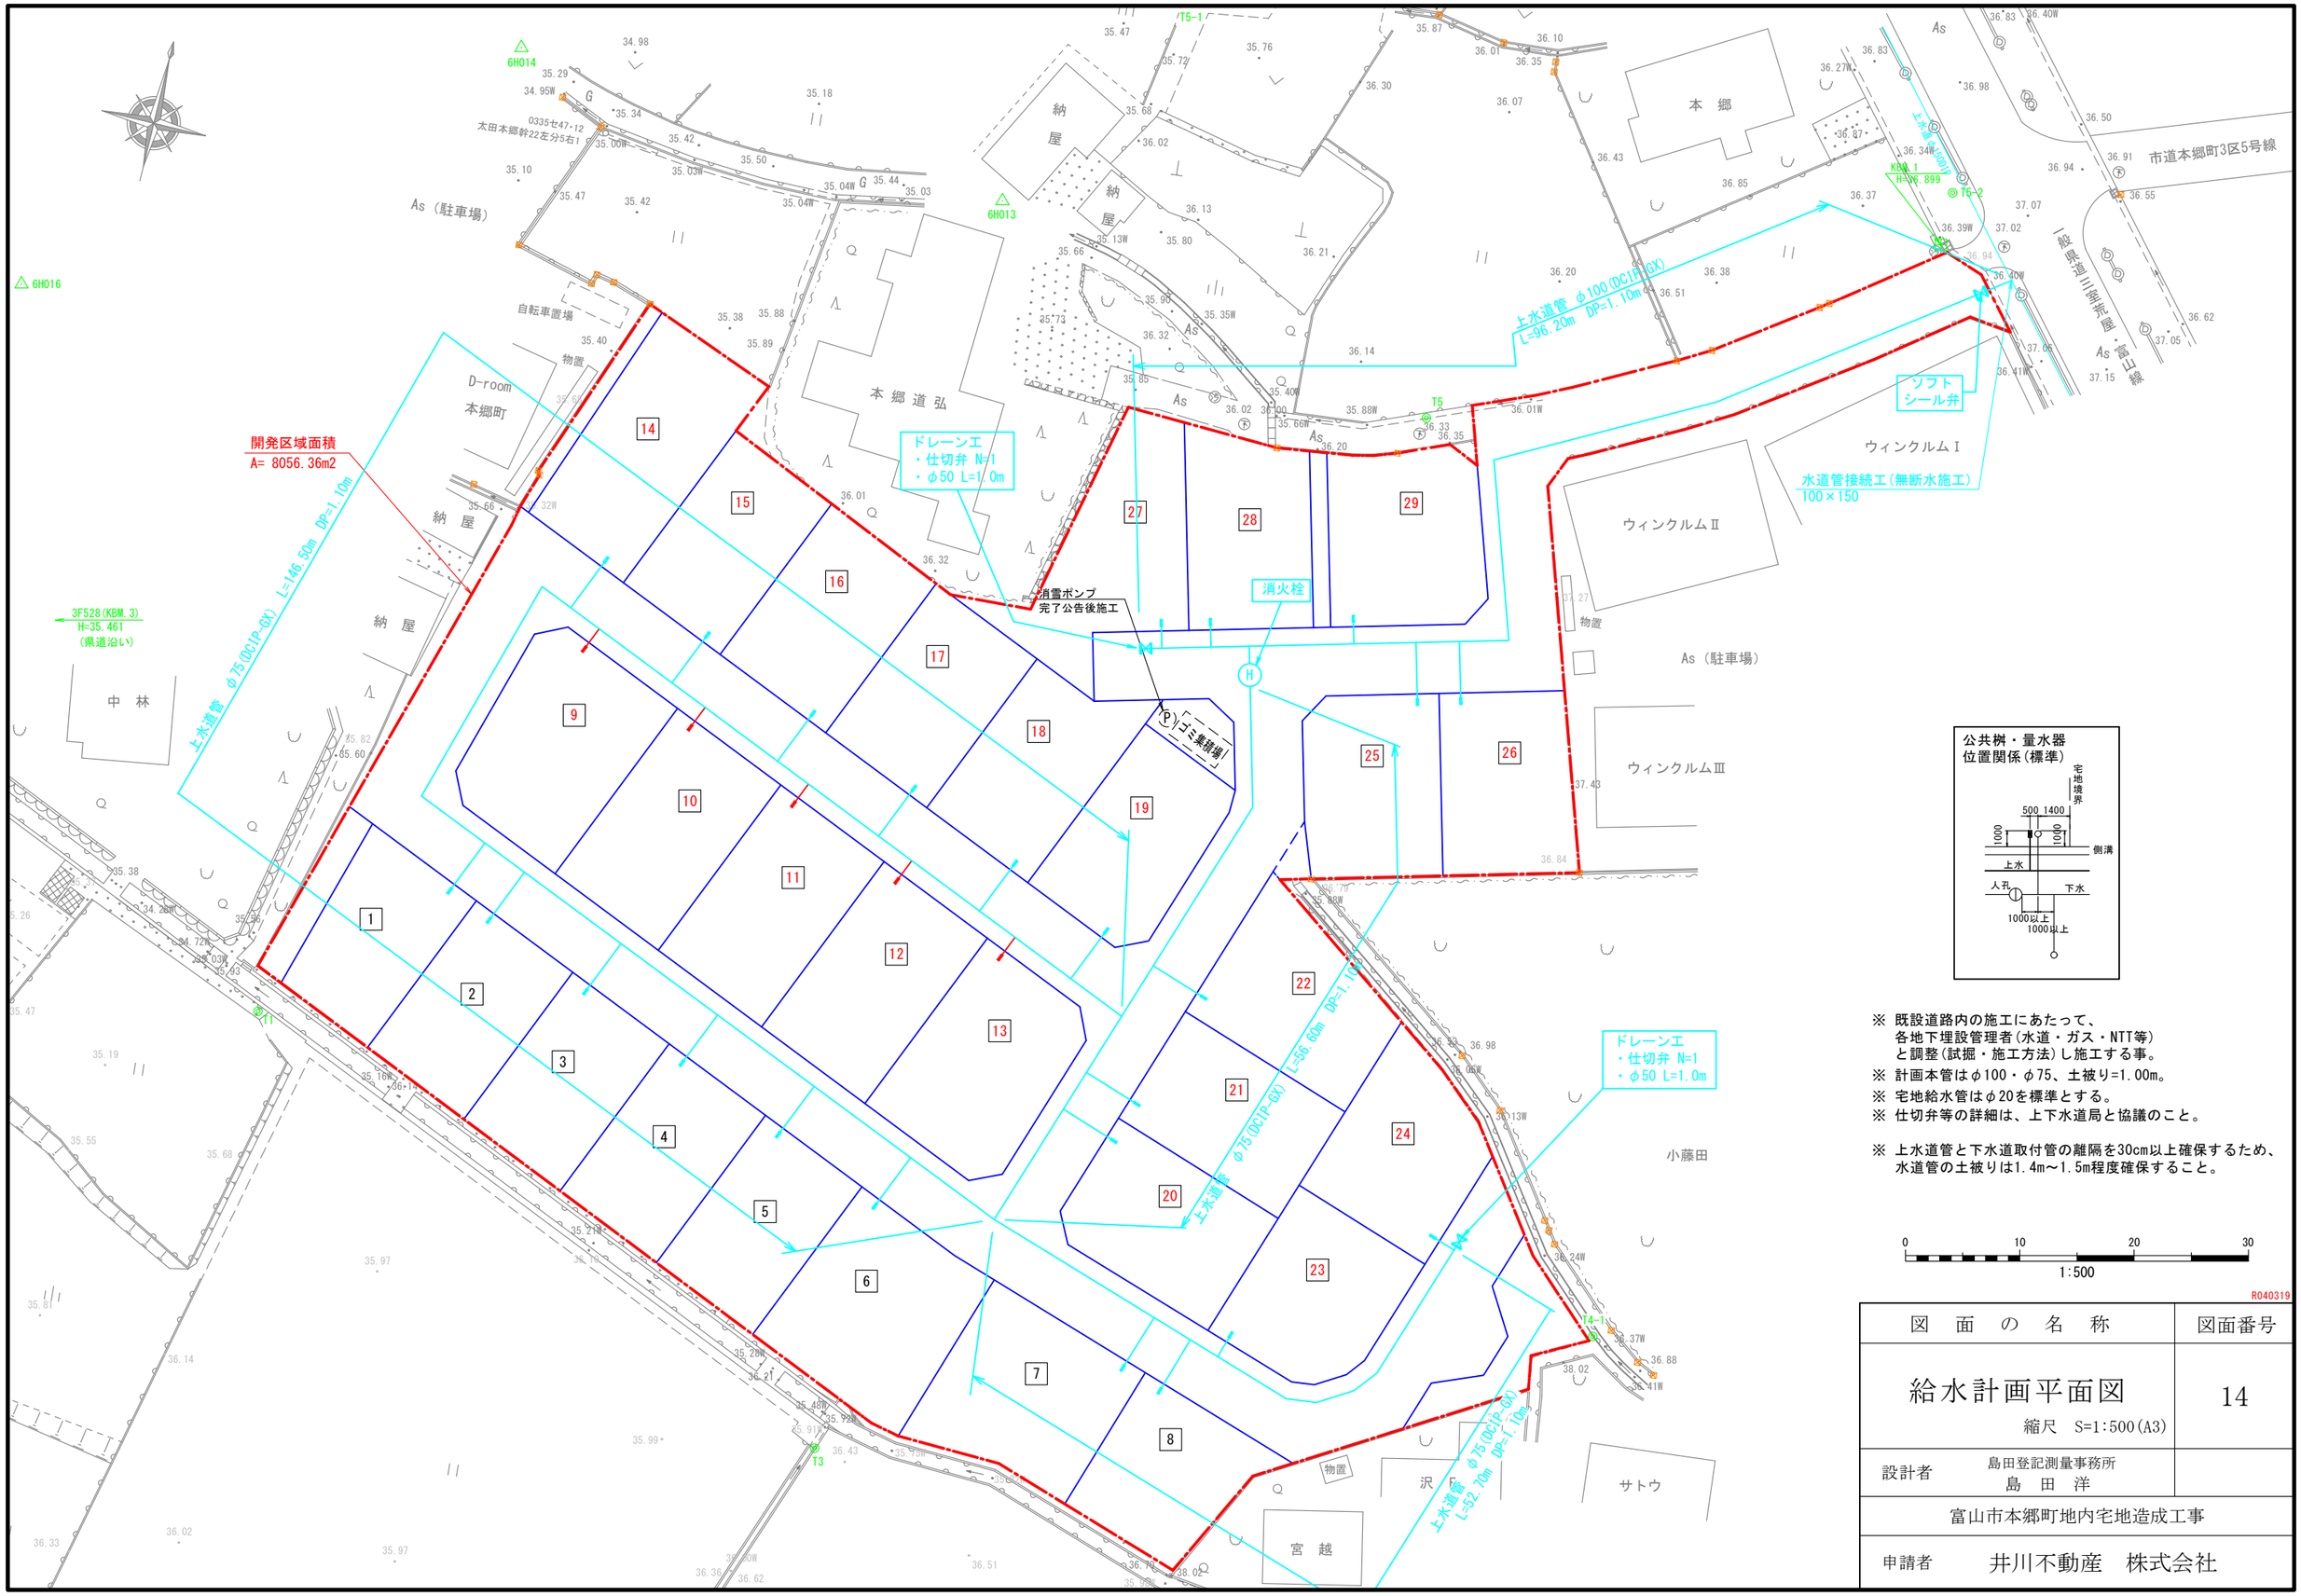

公共桝・量水器
位置関係(標準)

※ 既設道路内の施工にあたって、
各地下埋設管理者(水道・ガス・NTT等)
と調整(試掘・施工方法)し施工する事。

※ 計画本管はφ100・φ75、土被り=1.00m。

※ 宅地給水管はφ20を標準とする。

※ 仕切弁等の詳細は、上下水道局と協議のこと。

※ 上水道管と下水道取付管の離隔を30cm以上確保するため、
水道管の土被りは1.4m～1.5m程度確保すること。

0 10 20 30
1:500

R040319

図　面　の　名　称	図面番号
給水計画平面図 縮尺　S=1:500(A3)	14
設計者　島田登記測量事務所 島　田　洋	
富山市本郷町地内宅地造成工事	
申請者　井川不動産　株式会社	

開発区域面積
A= 8056.36m2

凡　例

━━▶	下水道本管(新設)
┅┅▷	下水道本管(既設)
○	1号人孔（内径90cm, 組立式）
━━	汚水桝及び取付管（塩ビ管）

公共桝・量水器
位置関係(標準)

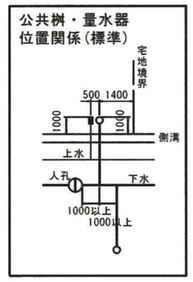

※ 既設道路内の施工にあたって、
各地下埋設管理者(水道・ガス・NTT等)
と調整(試掘・施工方法)し施工する事。

※ 本管と取付管の接続方法
・マンホール直結・・区画1・14・24・27
・コンパクト可とう支管・・区画2～10・15～19・23
・メカロック支管・・上記以外

上記方法により、VS側溝の基礎コンクリート下端と
取付管天端との離隔を30cm以上確保すること。

※ マンホールと取付管の芯々間隔

1050／2＋1000以上＋165／2 ＝ 1607.5mm ≒ 1650mm
マンホール外径　VUφ150外径

※ 取付管と取付管の芯々間隔

165／2＋1000以上＋165／2 ＝ 1165mm ≒ 1200mm
VUφ150外径

0　10　20　30
1:500

R040319

図　面　の　名　称	図面番号
下水道計画平面図 縮尺　S=1:500(A3)	13-1
設計者　島田登記測量事務所 島　田　洋	
富山市本郷町地内宅地造成工事	
申請者　井川不動産　株式会社	