


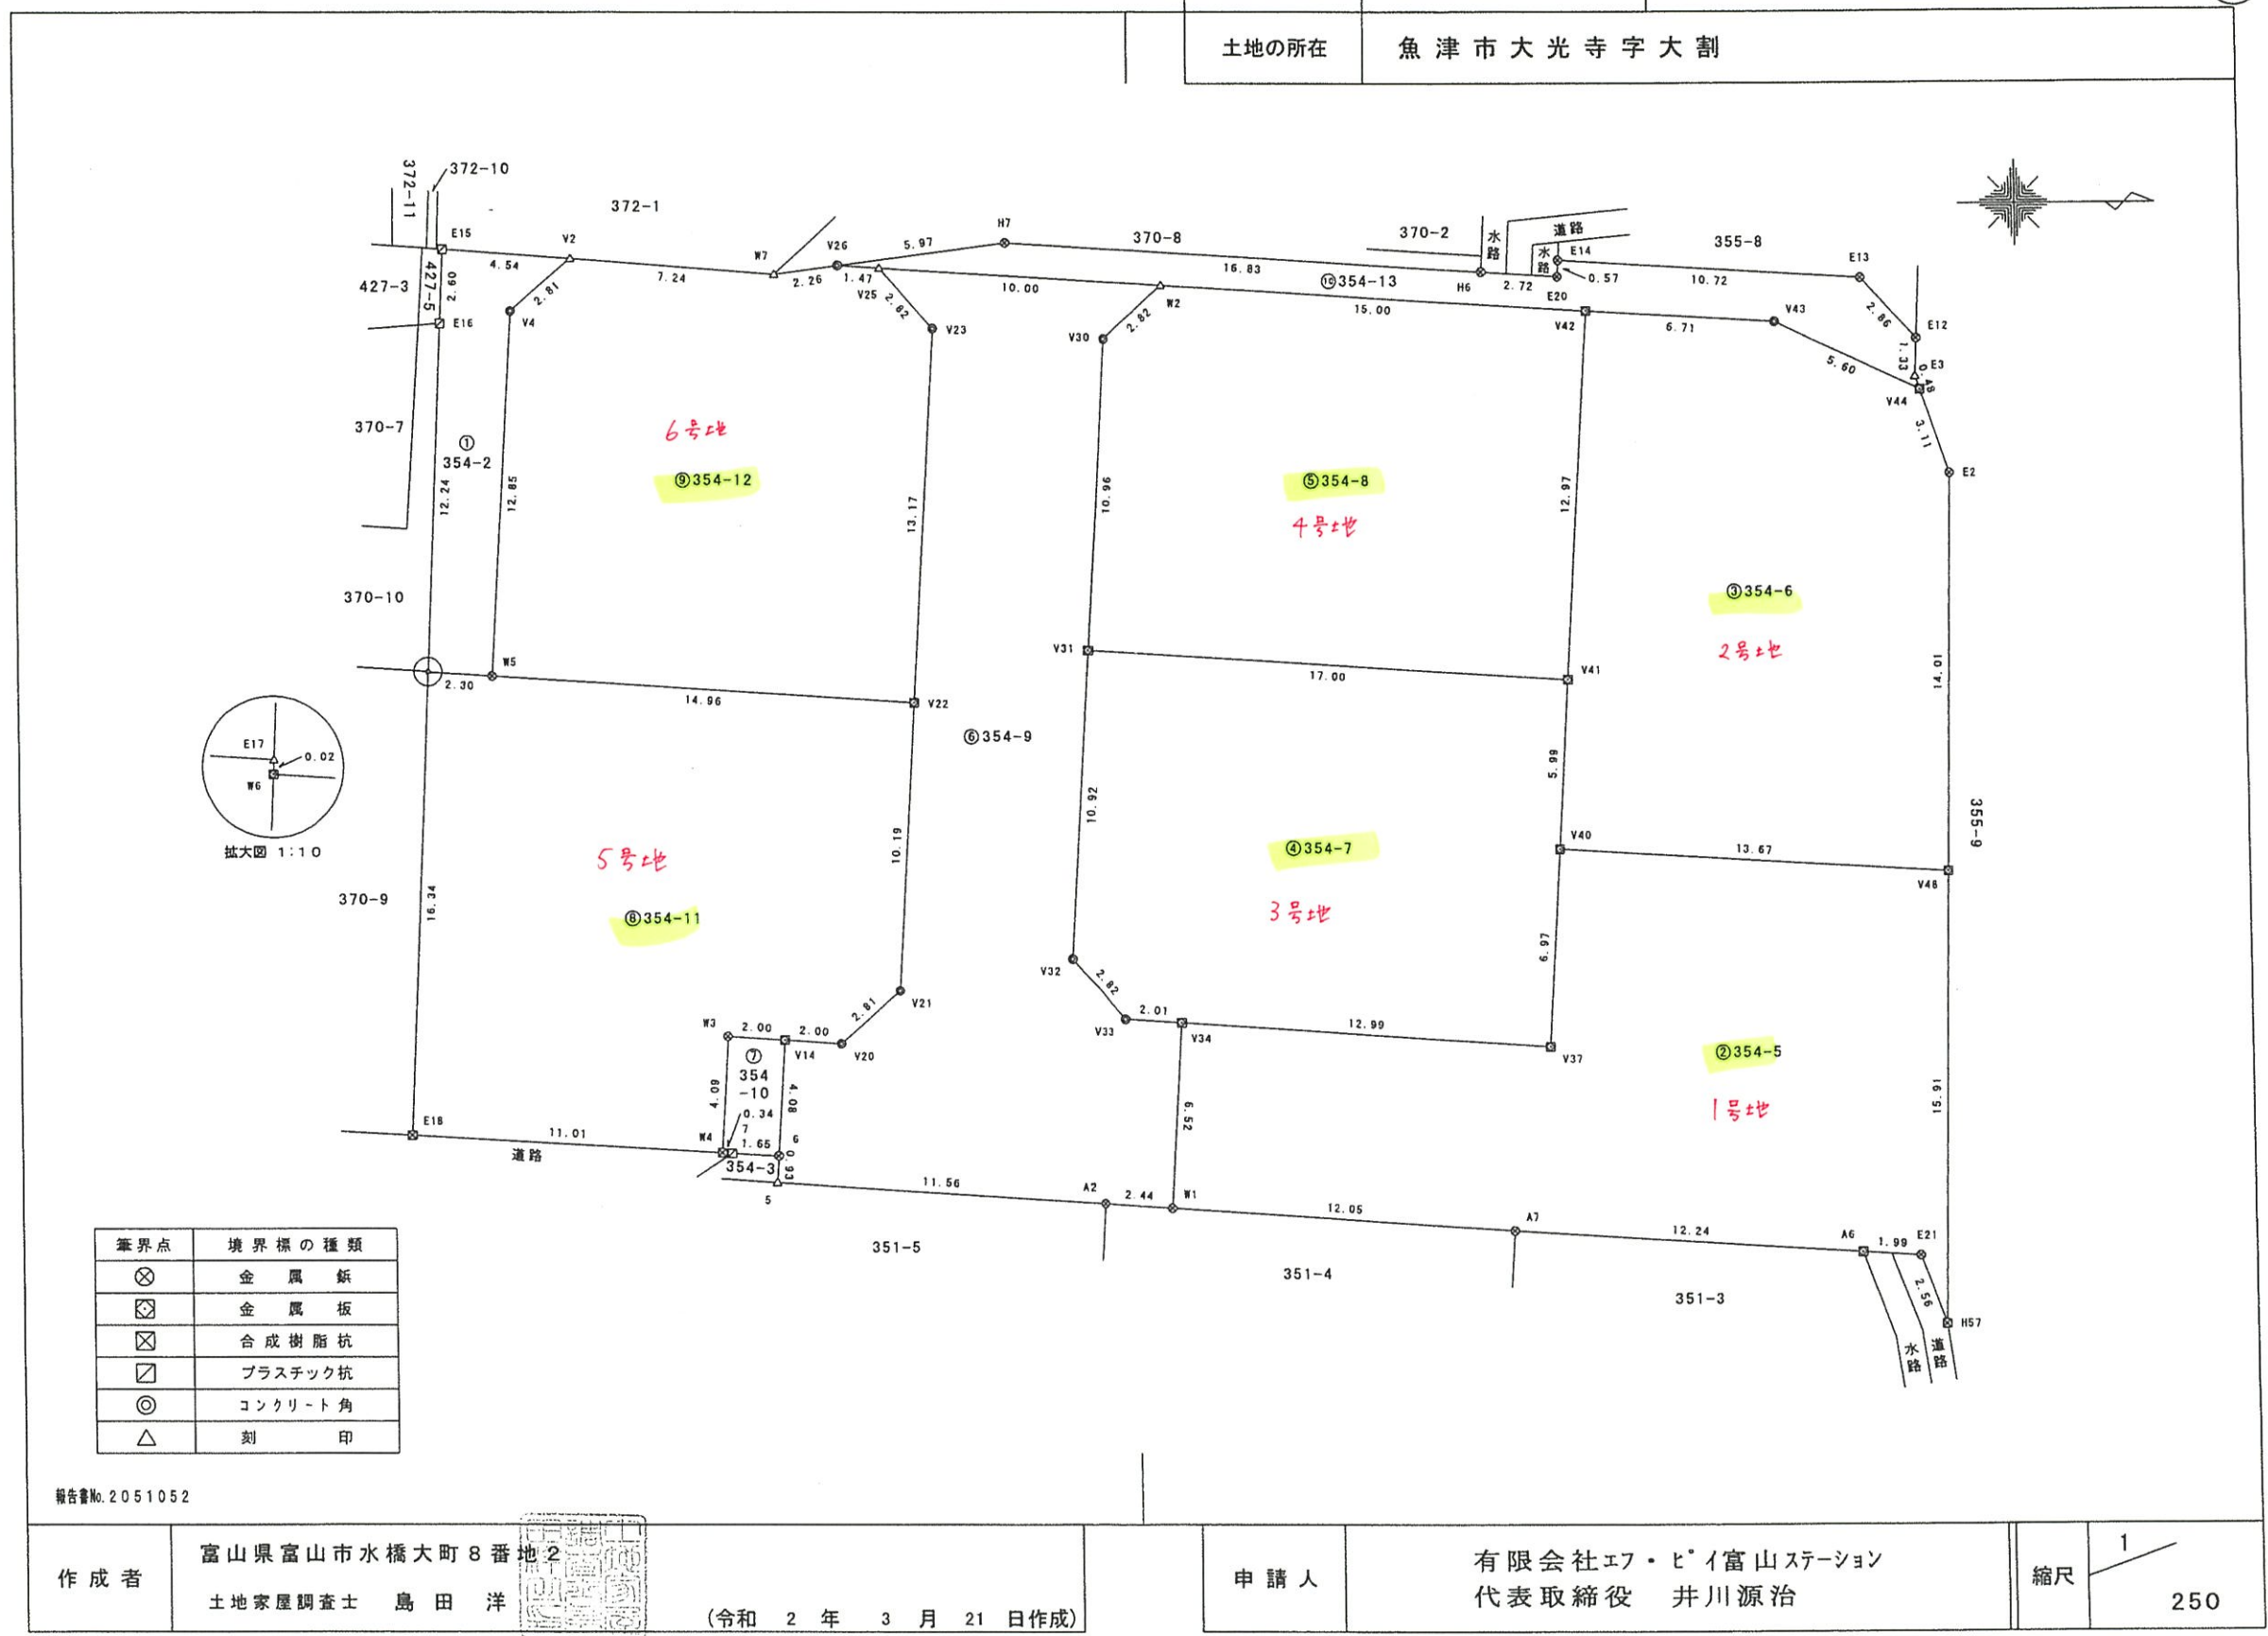

筆界点	境界標の種類
⊗	金属板
⊠	金属板
⊞	合成樹脂杭
⊡	プラスチック杭
⊙	コンクリート角
△	刻印

報告書No. 2051052

地 番	354-2, -5~-13	地 積 測 量 図	2/3
土地の所在	魚津市大光寺字大割		

座 標 求 積 表

地 番	④ 354-7			
測 点	Xn	Yn	(Xn+1 - Xn-1)Yn	距 離
V31	89947.220	21536.826	-379888.073814	10.92
V32	89946.556	21547.728	25986.559968	2.82
V33	89948.426	21549.846	83656.502172	2.01
V34	89950.438	21549.974	322861.710468	12.99
V37	89963.408	21550.811	288630.011723	6.97
V40	89963.831	21543.850	16955.009950	5.99
V41	89964.195	21537.864	-357765.458904	17.00
3号地		倍 面 積	436.261563	
		面 積	218.1307815	
		地 積	218.13	m ²

地 番	⑤ 354-8			
測 点	Xn	Yn	(Xn+1 - Xn-1)Yn	距 離
V30	89947.882	21525.886	-59798.911308	10.96
V31	89947.220	21536.826	351330.242538	17.00
V41	89964.195	21537.864	382383.237456	12.97
V42	89964.974	21524.913	-305589.189861	15.00
W2	89949.998	21524.014	-367888.447288	2.82
4号地		倍 面 積	436.931537	
		面 積	218.4657685	
		地 積	218.46	m ²

地 番	⑥ 354-9			
測 点	Xn	Yn	(Xn+1 - Xn-1)Yn	距 離
V25	89940.011	21523.401	-174511.735308	2.82
V23	89941.890	21525.516	23376.710376	13.17
V22	89941.097	21538.671	-30326.448768	10.19
V21	89940.482	21548.844	-58655.953368	2.81
V20	89938.375	21550.711	-88573.422210	2.00
V14	89936.372	21550.583	-48596.564665	4.08
6	89936.120	21554.662	-6703.499882	0.93
5	89936.061	21555.593	247479.763233	11.56
A2	89947.601	21556.332	301400.634024	2.44
W1	89950.043	21556.491	61155.764967	6.52
V34	89950.438	21549.974	-34846.307958	2.01
V33	89948.426	21549.846	-83656.502172	2.82
V32	89946.556	21547.728	-25986.559968	10.92
V31	89947.220	21536.826	28557.831276	10.96
V30	89947.882	21525.886	59798.911308	2.82
W2	89949.998	21524.014	-169415.514194	10.00
		倍 面 積	497.106691	
		面 積	248.553455	
		地 積	248.55	m ²

地 番	① 354-2			
測 点	Xn	Yn	(Xn+1 - Xn-1)Yn	距 離
E15	89924.536	21522.745	-100059.241505	2.60
E16	89924.418	21525.343	-14529.606525	12.24
E17	89923.861	21537.579	-12017.969082	0.02
W6	89923.860	21537.599	49601.090497	2.30
W5	89926.164	21537.742	66379.320844	12.85
V4	89926.942	21524.914	62486.825342	2.81
V2	89929.067	21523.072	-51784.511232	4.54
		倍 面 積	75.908339	
		面 積	37.9541695	
		地 積	37.95	m ²

地 番	② 354-5			
測 点	Xn	Yn	(Xn+1 - Xn-1)Yn	距 離
A7	89962.076	21557.275	522807.033300	12.24
A6	89974.295	21558.051	306253.672506	1.99
E21	89976.282	21558.177	61958.200698	2.56
H57	89977.169	21560.580	25764.893100	15.91
V48	89977.477	21544.669	-287362.795122	13.67
V40	89963.831	21543.850	-303100.425650	6.97
V37	89963.408	21550.811	-288630.011723	12.99
V34	89950.438	21549.974	-288015.402510	6.52
W1	89950.043	21556.491	250874.442258	12.05
1号地		倍 面 積	549.606857	
		面 積	274.8034285	
		地 積	274.80	m ²

地 番	③ 354-6			
測 点	Xn	Yn	(Xn+1 - Xn-1)Yn	距 離
V44	89976.738	21527.707	-130823.875439	5.60
V43	89971.675	21525.311	-253223.758604	6.71
V42	89964.974	21524.913	-161006.349240	12.97
V41	89964.195	21537.864	-24617.778552	5.99
V40	89963.831	21543.850	286145.415700	13.67
V48	89977.477	21544.669	299923.337149	14.01
E2	89977.752	21530.656	-15911.154784	3.11
2号地		倍 面 積	485.836230	
		面 積	242.9181150	
		地 積	242.91	m ²

作成者	富山県富山市水橋大町8番地2 土地家屋調査士 島田 洋 (令和 2 年 3 月 21 日作成)	申請人	有限会社エフ・ビィ富山ステーション 代表取締役 井川源治	縮尺	1
-----	---	-----	---------------------------------	----	---

地 番	354-2, -5~-13	地 積 測 量 図	3/3
土地の所在	魚 津 市 大 光 寺 字 大 割		

地 番	⑩ 354-13			
測 点	Xn	Yn	(Xn+1 - Xn-1)Yn	距 離
V26	89938.535	21523.312	-95735.691776	1.47
V25	89940.011	21523.401	246722.745663	10.00
W2	89949.998	21524.014	537303.961482	15.00
V42	89964.974	21524.913	466595.539101	6.71
V43	89971.675	21525.311	253223.758604	5.60
V44	89976.738	21527.707	105485.764300	0.48
E3	89976.575	21527.248	-2195.779296	1.33
E12	89976.636	21525.915	-39844.468665	2.86
E13	89974.724	21523.787	-271587.144366	10.72
E14	89964.018	21523.139	-231050.897165	0.57
E20	89963.989	21523.712	-59211.731712	2.72
H6	89961.267	21523.545	-420354.833850	16.83
H7	89944.459	21522.518	-489249.879176	5.97
		倍 面 積	101.343144	
		面 積	50.6715720	
		地 積	50.67	m ²

測 量 の 基 準		既 知 点 の 名 称 及 び 座 標 値				
測 地 系	既 知 点	点 名	X 座 標	Y 座 標	標 識	備 考
世界測地系(測地成果2011)	7	街区多角点	10A55	89881.817	21626.696	金属標
		街区多角点	10A49	90033.131	21658.529	金属標

基 準 点 (新 設 点)

測 点 名	X 座 標	Y 座 標
T 1 金 属 鈑	89876.143	21538.313
T 2 金 属 鈑	89973.911	21525.846
T 3 金 属 鈑	90029.178	21525.751

測 量 年 月 日	平 成 3 1 年 2 月 1 日
-----------	-------------------

地 番	⑦ 354-10			
測 点	Xn	Yn	(Xn+1 - Xn-1)Yn	距 離
V14	89936.372	21550.583	-37799.722582	2.00
W3	89934.366	21550.458	-48423.879126	4.09
W4	89934.125	21554.550	2198.564100	0.34
7	89934.468	21554.569	43001.365155	1.65
6	89936.120	21554.662	41040.076448	4.08
		倍 面 積	16.403995	
		面 積	8.2019975	
		地 積	8.20	m ²

地 番	⑧ 354-11			
測 点	Xn	Yn	(Xn+1 - Xn-1)Yn	距 離
E18	89923.124	21553.931	221251.101715	11.01
W4	89934.125	21554.550	242316.251100	4.09
W3	89934.366	21550.458	48423.879126	2.00
V14	89936.372	21550.583	86396.287247	2.00
V20	89938.375	21550.711	88573.422210	2.81
V21	89940.482	21548.844	58655.953368	10.19
V22	89941.097	21538.671	-308390.691378	14.96
W5	89926.164	21537.742	-371246.058854	2.30
W6	89923.860	21537.599	-65474.300960	16.34
		倍 面 積	505.843574	
		面 積	252.9217870	
		地 積	252.92	m ²

地 番	⑨ 354-12			
測 点	Xn	Yn	(Xn+1 - Xn-1)Yn	距 離
V2	89929.067	21523.072	-201326.815488	2.81
V4	89926.942	21524.914	-62486.825342	12.85
W5	89926.164	21537.742	304866.738010	14.96
V22	89941.097	21538.671	338717.140146	13.17
V23	89941.890	21525.516	-23376.710376	2.82
V25	89940.011	21523.401	-72211.010355	1.47
V26	89938.535	21523.312	-79959.104080	2.26
W7	89936.296	21523.622	-203785.653096	7.24
		倍 面 積	437.759419	
		面 積	218.8797095	
		地 積	218.87	m ²

作 成 者	富 山 県 富 山 市 水 橋 大 町 8 番 地 2 土 地 家 屋 調 査 士 島 田 洋	申 請 人	有 限 会 社 エ フ ・ ビ イ 富 山 ス テ ー シ ョ ン 代 表 取 締 役 井 川 源 治	縮 尺	1
		(令 和 2 年 3 月 21 日 作 成)			