


コンフォートタウン西荒屋

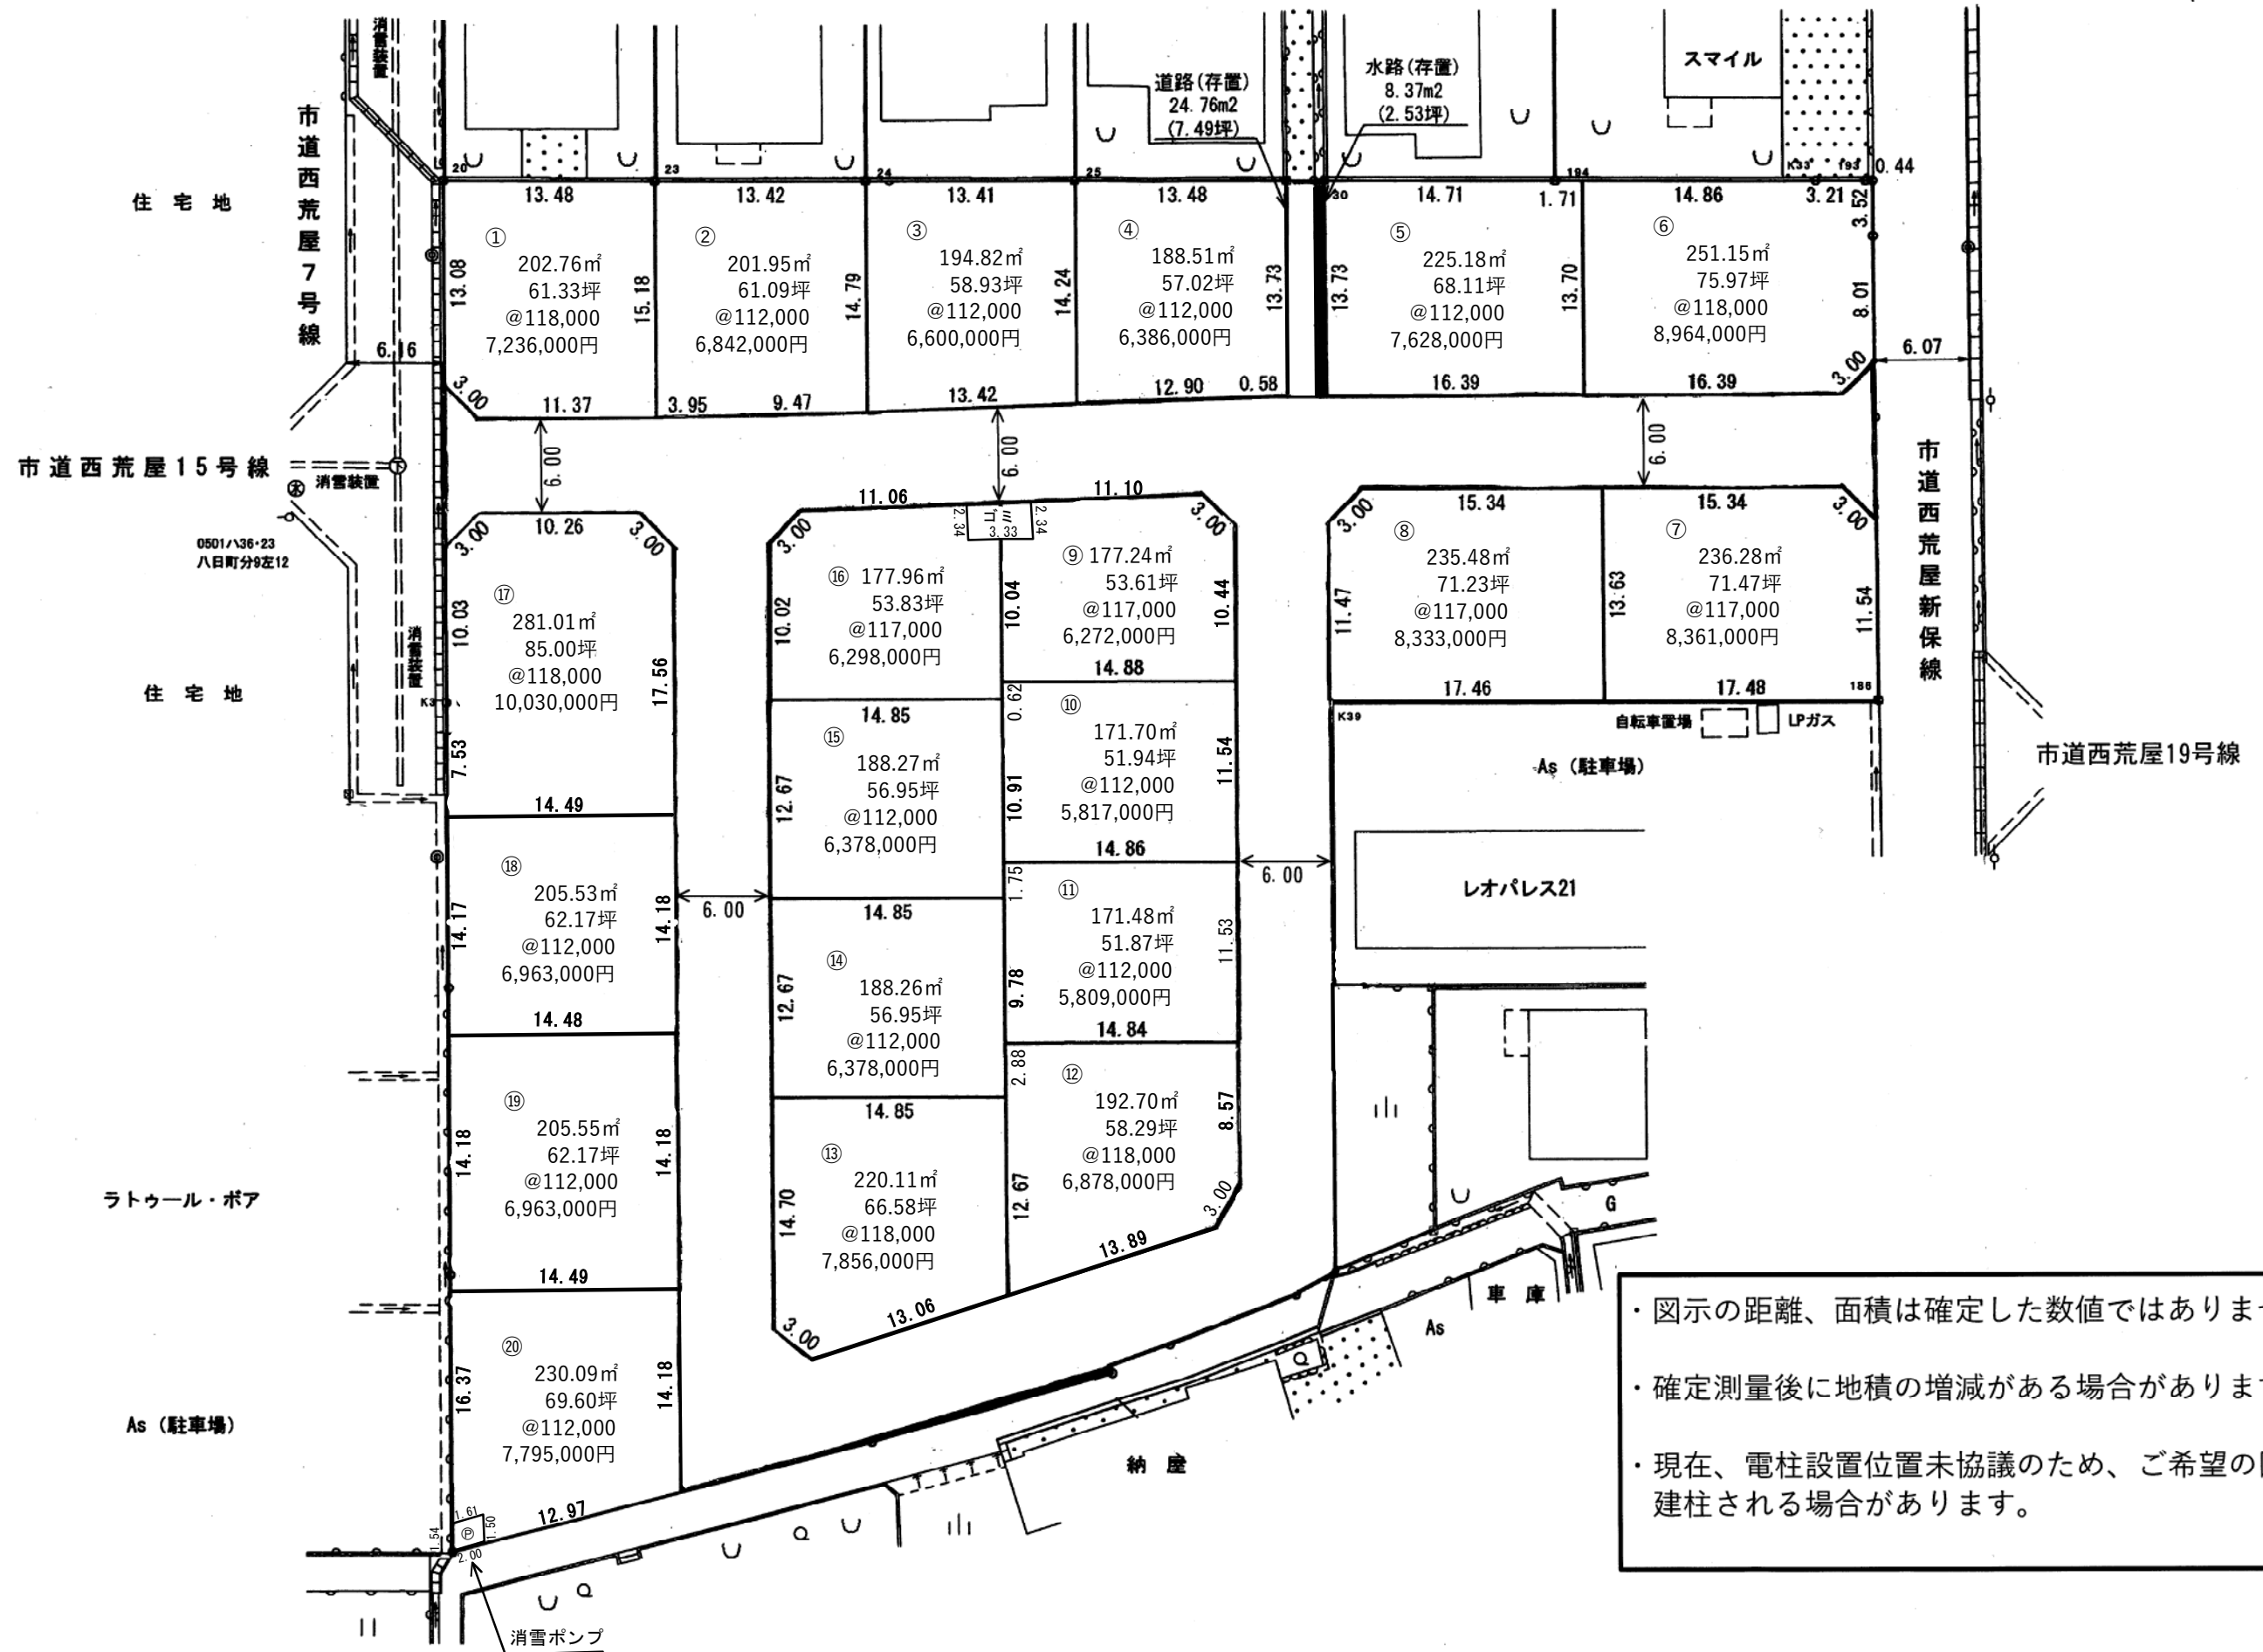

・ 図示の距離、面積は確定した数値ではありません。

・ 確定測量後に地積の増減がある場合があります。

・ 現在、電柱設置位置未協議のため、ご希望の区画に建柱される場合があります。