


地番 350-1~350-25

地積測量図 1/5

土地の所在 富山市堀川町

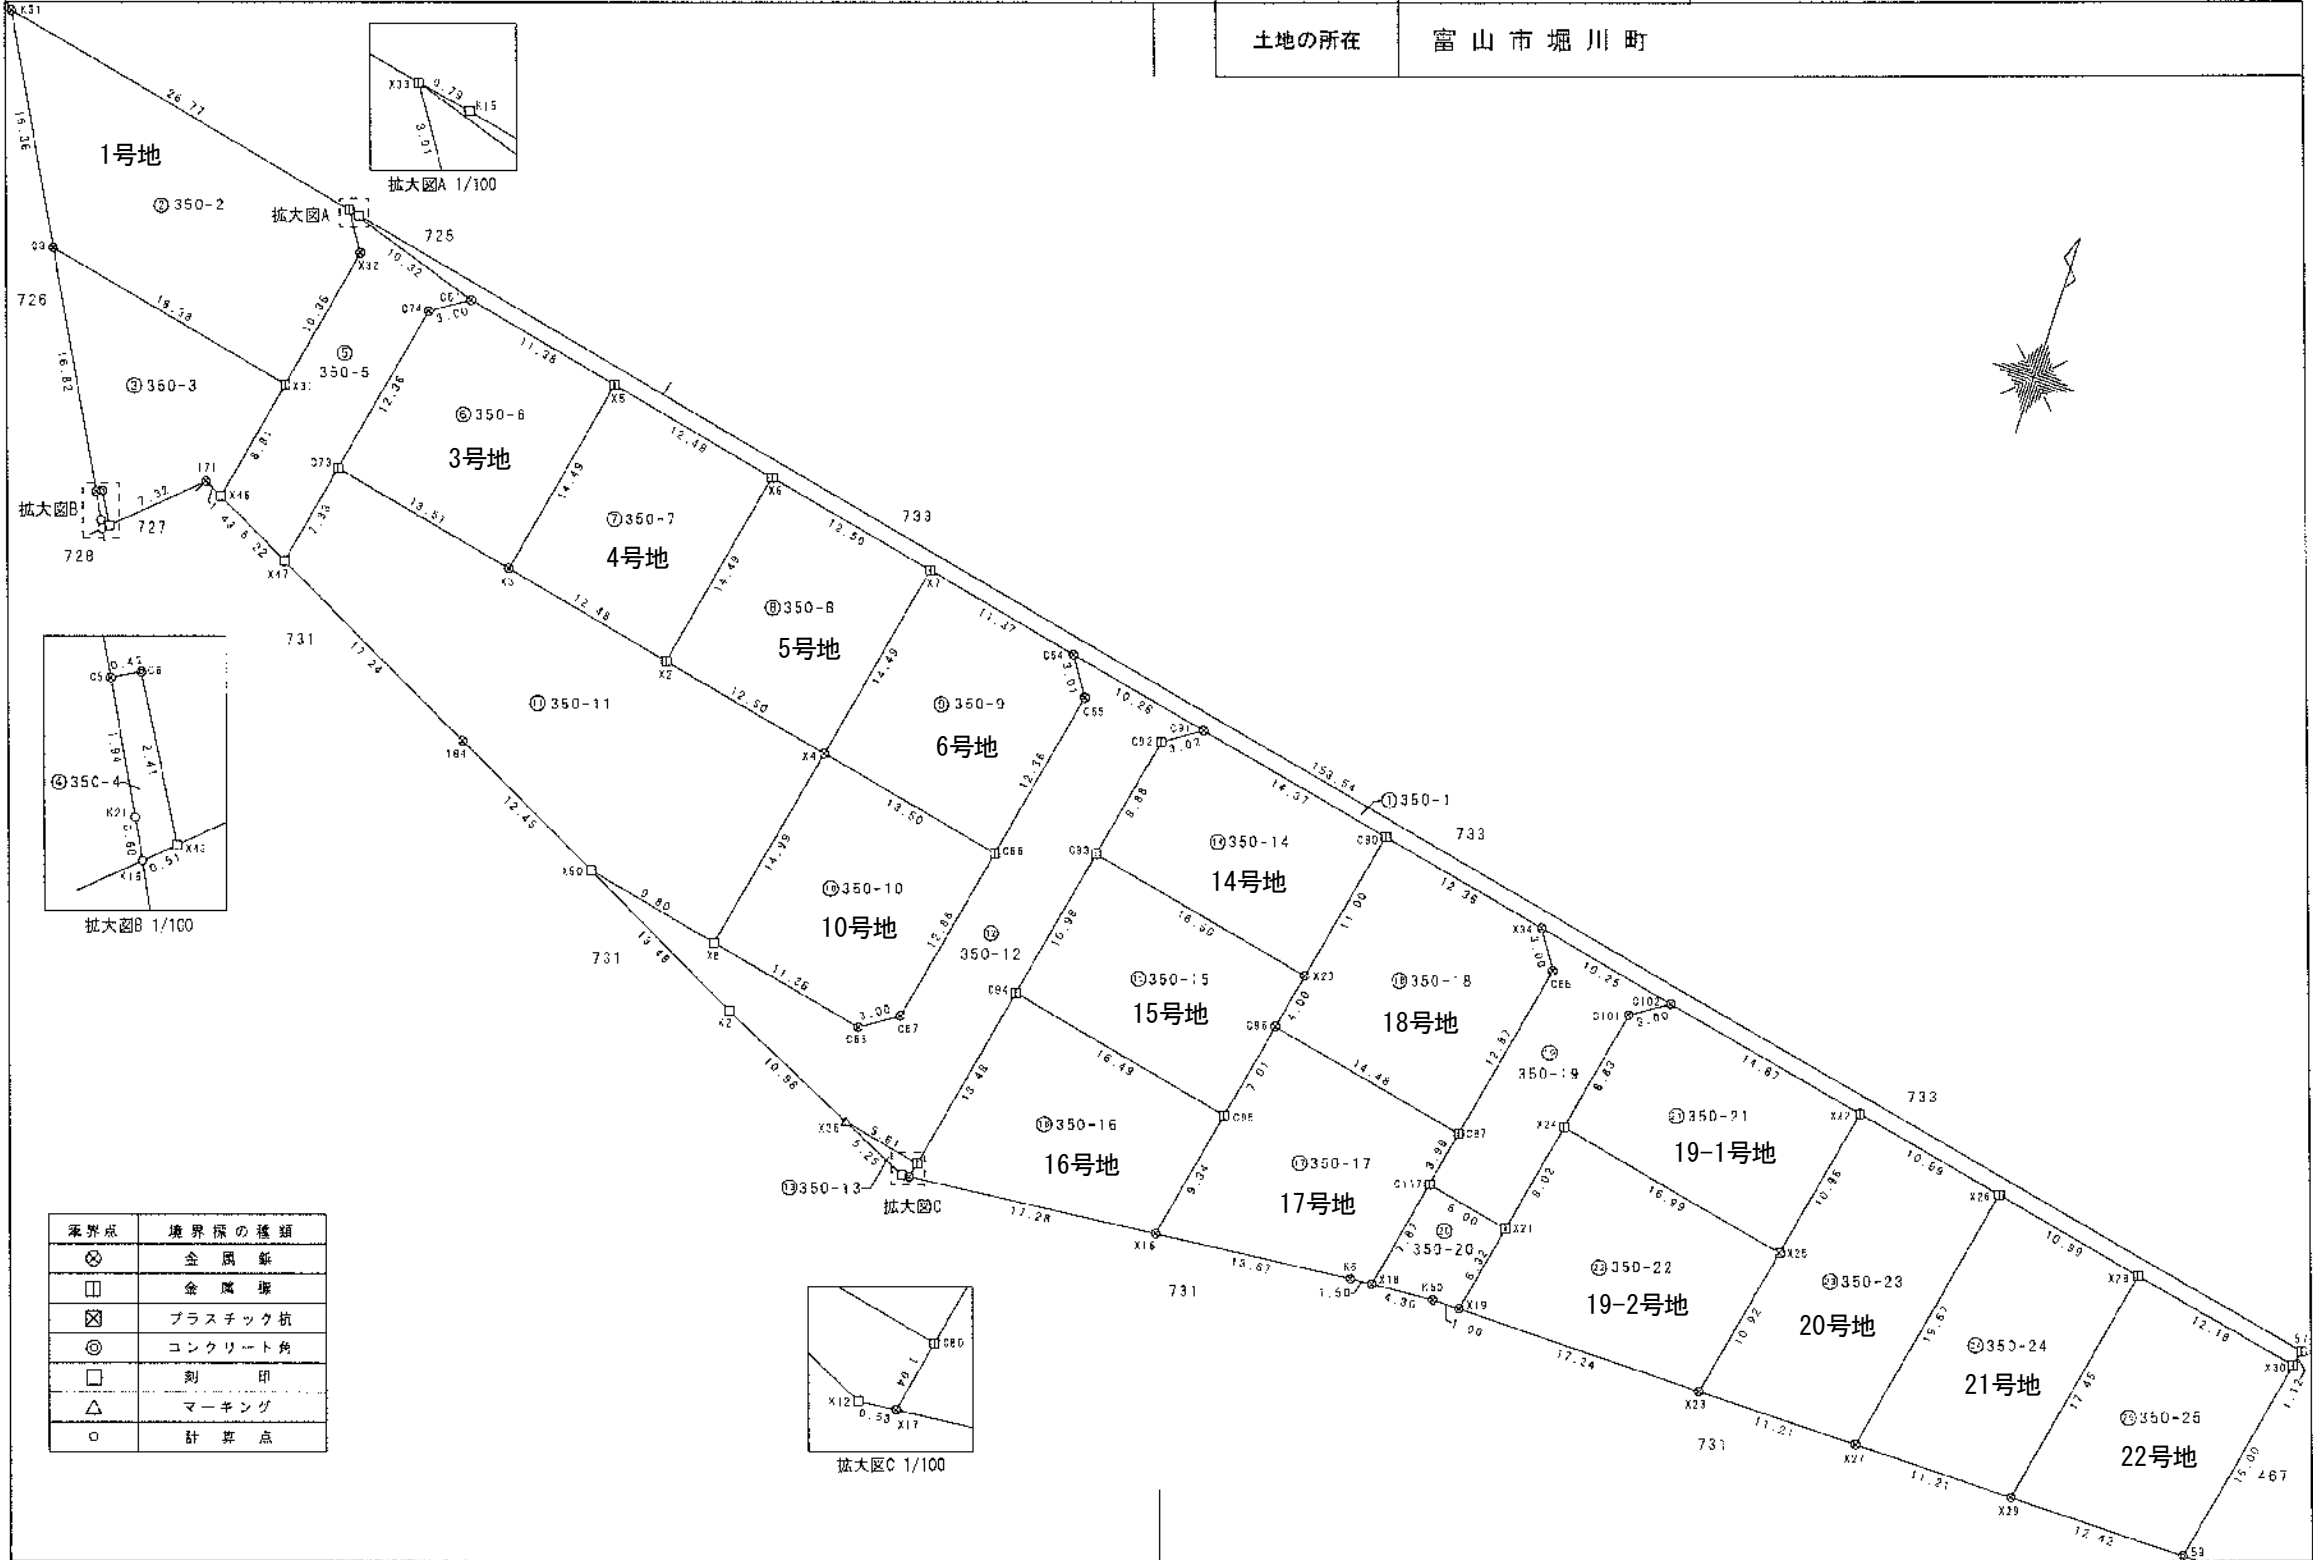

境界点	境界線の種類
⊗	金属釘
□	金属塙
⊠	プラスチック杭
⊙	コンクリート角
□	刻印
△	マーキング
○	計算点

作成者 富山県富山市水橋大町8番地2  
土地家屋調査士 島田 洋

(令和 4年 4月 12日作成)

申請人 井川不動産株式会社  
代表取締役 井川源治

縮尺 1/500

地番	350-1~350-25	地積測量図	2/5
土地の所在	富山市堀川町		

座標求積表

地番 ④ 350-4				
測点	Xn	Yn	(Xn+1 - Xn-1)Yn	距離
C5	73350.354	4345.250	-8316.808500	1.94
K21	73348.647	4346.175	-9713.701125	0.60
K16	73348.119	4346.462	-755.284388	0.51
X43	73348.473	4346.841	10614.985722	2.41
C6	73350.561	4345.622	8174.114982	0.42
			倍面積	2.306681
			面積	1.1533455
			地積	1.15 m <sup>2</sup>

地番 ⑤ 350-5				
測点	Xn	Yn	(Xn+1 - Xn-1)Yn	距離
X33	73374.144	4355.628	2604.665544	3.01
X32	73371.637	4357.295	-55193.855765	10.36
X31	73361.477	4355.227	-81856.491465	8.81
X45	73352.842	4353.472	-49646.994688	6.22
X47	73350.073	4359.042	19266.965640	7.33
C73	73357.262	4360.500	84192.534000	12.36
C74	73369.381	4362.970	60108.637690	3.00
C61	73371.039	4365.471	20792.738373	10.32
			倍面積	268.199329
			面積	134.0996645
			地積	134.09 m <sup>2</sup>

地番 ⑥ 350-6				
測点	Xn	Yn	(Xn+1 - Xn-1)Yn	距離
C61	73371.039	4365.471	2654.206368	3.00
C74	73369.381	4362.970	-60108.637690	12.36
C73	73357.262	4360.500	-64574.644500	13.51
X3	73354.572	4373.742	50346.144182	14.49
X5	73368.773	4376.628	72069.933276	11.38
3号地			倍面積	387.001616
			面積	193.5008080
			地積	193.50 m <sup>2</sup>

地番 ⑦ 350-7				
測点	Xn	Yn	(Xn+1 - Xn-1)Yn	距離
X5	73368.773	4376.628	-51272.197020	14.49
X3	73354.572	4373.742	-72989.006496	12.48
X2	73352.085	4385.981	51381.767415	14.49
X6	73366.287	4388.866	73241.395808	12.48
4号地			倍面積	361.959707
			面積	180.9798535
			地積	180.97 m <sup>2</sup>

地番 ⑧ 350-1				
測点	Xn	Yn	(Xn+1 - Xn-1)Yn	距離
X33	73374.144	4355.628	-12901.370136	10.32
C61	73371.039	4365.471	-23446.944741	11.38
X5	73368.773	4376.628	-20797.736256	12.48
X6	73366.287	4388.866	-21834.608350	12.50
X7	73363.798	4401.122	-20927.335110	11.37
C64	73361.532	4412.274	-18990.427296	10.26
C91	73359.494	4422.333	-21682.698699	14.37
C90	73358.629	4436.422	-23575.146508	12.36
X34	73354.180	4448.543	-19942.818269	10.25
C102	73352.146	4458.590	-22257.281280	14.87
X22	73349.188	4473.171	-23009.991624	10.99
X26	73347.002	4483.948	-19603.820656	10.99
X28	73344.816	4494.724	-20707.193468	12.18
X30	73342.395	4506.670	-5930.777720	1.12
57	73343.500	4506.894	142444.891764	153.64
K15	73374.001	4356.408	133497.766752	0.79
			倍面積	334.508403
			面積	167.2542015
			地積	167.25 m <sup>2</sup>

地番 ⑨ 350-2				
測点	Xn	Yn	(Xn+1 - Xn-1)Yn	距離
K31	73379.516	4329.395	-39007.848950	16.36
C3	73365.134	4337.208	-76238.895112	18.38
X31	73361.477	4355.227	26322.041181	10.36
X32	73371.637	4357.295	55193.855765	3.01
X33	73374.144	4355.628	34317.993012	26.77
1号地			倍面積	587.145896
			面積	293.5729480
			地積	293.57 m <sup>2</sup>

地番 ⑩ 350-3				
測点	Xn	Yn	(Xn+1 - Xn-1)Yn	距離
C3	73365.134	4337.208	-48242.764584	16.82
C5	73350.354	4345.250	-63323.328250	0.42
C6	73350.561	4345.622	-8174.114982	2.41
X43	73348.473	4346.841	12634.082038	7.32
171	73353.479	4352.191	19014.722479	1.43
X45	73352.842	4353.472	34819.069056	8.81
X31	73361.477	4355.227	53534.450284	18.38
			倍面積	312.116041
			面積	156.0580205
			地積	156.05 m <sup>2</sup>

作成者	富山県富山市水橋大町8番地2 土地家屋調査士 島田 洋 (令和 4年 4月 12日作成)	申請人	井川不動産株式会社 代表取締役 井川源治	縮尺	1
-----	--	-----	-------------------------	----	---

地番 ㉒ 350-12				
測点	Xn	Yn	(Xn+1 - Xn-1)Yn	距離
C64	73361.532	4412.274	-2109.066972	3.01
C65	73359.016	4413.935	-64567.041180	12.36
C66	73346.904	4411.469	-109060.336618	12.86
C67	73334.294	4408.900	-62888.549600	3.00
C68	73332.640	4406.390	2687.897900	11.36
X8	73334.904	4396.250	19539.164500	9.80
X50	73336.858	4386.639	-17731.138477	13.48
K2	73330.661	4397.715	-46637.767575	10.98
X36	73326.253	4407.687	-25234.008075	5.61
C80	73325.136	4413.189	53368.694577	13.48
C94	73338.346	4415.887	-05675.306712	10.98
C93	73349.112	4418.061	86024.065731	8.88
C92	73357.817	4419.820	45886.571240	3.02
C91	73359.494	4422.333	16428.967095	10.26
		倍面積	582.759258	
		面積	291.3796290	
		地積	291.37	m <sup>2</sup>

地番 ㉓ 350-13				
測点	Xn	Yn	(Xn+1 - Xn-1)Yn	距離
X36	73326.253	4407.687	-4782.340395	5.25
K12	73324.051	4412.453	-9473.536591	0.53
X17	73324.106	4412.988	4788.091980	1.04
C80	73325.136	4413.189	9475.116783	5.61
		倍面積	7.331777	
		面積	3.6658685	
		地積	3.66	m <sup>2</sup>

地番 ㉔ 350-14				
測点	Xn	Yn	(Xn+1 - Xn-1)Yn	距離
C90	73356.629	4436.422	60570.469566	14.37
C91	73359.494	4422.333	5253.731604	3.02
C92	73357.817	4419.820	-45886.571240	8.88
C93	73349.112	4418.061	-52910.698536	16.50
X20	73345.841	4434.237	33332.159529	11.00
		倍面積	359.090923	
		面積	179.5454615	
		地積	179.54	m <sup>2</sup>

地番 ㉕ 350-15				
測点	Xn	Yn	(Xn+1 - Xn-1)Yn	距離
C93	73349.112	4418.061	-33113.367195	10.98
C94	73338.346	4415.887	-62131.530090	16.49
C95	73335.042	4432.050	15826.850550	7.01
C96	73341.917	4433.440	47876.718560	4.00
X20	73345.841	4434.237	31904.335215	16.50
		倍面積	363.007040	
		面積	181.5035200	
		地積	181.50	m <sup>2</sup>

地番 ㉖ 350-8				
測点	Xn	Yn	(Xn+1 - Xn-1)Yn	距離
X6	73366.287	4388.866	-51406.787458	14.49
X2	73352.085	4365.981	-73215.160933	12.50
X4	73349.594	4398.235	51518.526555	14.49
X7	73363.798	4401.122	73467.929546	12.50
		倍面積	362.487810	
		面積	181.2439050	
		地積	181.24	m <sup>2</sup>

地番 ㉗ 350-9				
測点	Xn	Yn	(Xn+1 - Xn-1)Yn	距離
X7	73363.798	4401.122	-52540.594436	14.49
X4	73349.594	4398.235	-74303.782090	13.50
C66	73346.904	4411.469	41564.860918	12.36
C65	73359.016	4413.935	64567.041180	3.01
C64	73361.532	4412.274	21099.494268	11.37
		倍面積	387.019840	
		面積	193.5099200	
		地積	193.50	m <sup>2</sup>

地番 ㉘ 350-10				
測点	Xn	Yn	(Xn+1 - Xn-1)Yn	距離
X4	73349.594	4398.235	-52778.820000	14.99
X8	73334.904	4396.250	-74517.068500	11.36
C68	73332.640	4406.390	-2687.897900	3.00
C67	73334.294	4408.900	62888.549600	12.86
C66	73346.904	4411.469	67495.475700	13.50
		倍面積	400.238900	
		面積	200.1194500	
		地積	200.11	m <sup>2</sup>

地番 ㉙ 350-11				
測点	Xn	Yn	(Xn+1 - Xn-1)Yn	距離
C73	73357.262	4360.500	-19617.889500	7.33
X47	73350.073	4359.042	-64801.518372	17.24
184	73342.396	4374.487	-57808.845705	12.45
X50	73336.858	4386.639	-32857.207388	9.80
X8	73334.904	4396.250	55977.904000	14.99
X4	73349.594	4398.235	75566.075535	12.50
X2	73352.085	4385.981	21833.413418	12.48
X3	73354.572	4373.742	22642.862334	13.51
		倍面積	334.794322	
		面積	467.3971610	
		地積	467.39	m <sup>2</sup>

土地の所在 富山市堀川町

地 番 ㉔ 350-20				
測 点	Xn	Yn	(Xn+1 - Xn-1)Yn	距 離
C117	73335.135	4446.844	-29069.019228	7.87
X13	73327.417	4445.280	-32806.166400	4.30
K50	73327.755	4449.567	1495.054512	1.90
X19	73327.753	4451.474	27594.687326	6.32
X21	73333.954	4452.734	32870.082388	6.00
			倍 面 積	84.638598
			面 積	42.3192990
			地 積	42.31 m <sup>2</sup>

地 番 ㉕ 350-21				
測 点	Xn	Yn	(Xn+1 - Xn-1)Yn	距 離
C102	73352.146	4458.590	5778.332640	3.00
C101	73350.484	4456.092	-46004.693808	8.83
X24	73341.822	4454.332	-53647.974608	16.99
X25	73338.440	4470.991	32933.319706	10.96
X22	73349.188	4473.171	61309.281726	14.87
19-1号地			倍 面 積	368.265656
			面 積	184.1328280
			地 積	184.13 m <sup>2</sup>

地 番 ㉖ 350-22				
測 点	Xn	Yn	(Xn+1 - Xn-1)Yn	距 離
X24	73341.822	4454.332	-19982.133352	8.02
X21	73333.954	4452.734	-62645.514646	6.32
X19	73327.753	4451.474	-27697.071228	17.34
X23	73327.732	4468.820	47758.279340	10.92
X25	73338.440	4470.991	62996.263190	16.99
19-2号地			倍 面 積	429.823304
			面 積	214.9116520
			地 積	214.91 m <sup>2</sup>

地 番 ㉗ 350-23				
測 点	Xn	Yn	(Xn+1 - Xn-1)Yn	距 離
X22	73349.188	4473.171	-38299.290102	10.96
X25	73338.440	4470.991	-95929.582896	10.92
X23	73327.732	4468.820	-47914.688040	11.21
X27	73327.718	4480.039	86330.351530	19.67
X26	73347.002	4483.948	95270.363560	10.99
20号地			倍 面 積	457.154052
			面 積	228.5770260
			地 積	228.57 m <sup>2</sup>

地 番 ㉘ 350-24				
測 点	Xn	Yn	(Xn+1 - Xn-1)Yn	距 離
X26	73347.002	4483.948	-76666.542904	19.67
X27	73327.718	4480.039	-86455.792622	11.21
X29	73327.704	4491.256	76791.495088	17.45
X28	73344.816	4494.724	86739.183752	10.99
21号地			倍 面 積	408.343314
			面 積	204.1716570
			地 積	204.17 m <sup>2</sup>

地 番 ㉙ 350-16				
測 点	Xn	Yn	(Xn+1 - Xn-1)Yn	距 離
C94	73338.346	4415.887	-43743.776622	13.48
C80	73325.136	4413.189	-62843.811360	1.04
X17	73324.106	4412.988	3322.979964	17.28
X16	73325.889	4430.183	48448.481288	9.34
C95	73335.042	4432.050	55210.046850	16.49
16号地			倍 面 積	393.920120
			面 積	196.9600600
			地 積	196.96 m <sup>2</sup>

地 番 ㉚ 350-17				
測 点	Xn	Yn	(Xn+1 - Xn-1)Yn	距 離
C96	73341.917	4433.440	-17791.394720	7.01
C95	73335.042	4432.050	-71036.897400	9.34
X16	73325.889	4430.183	-34302.906969	13.67
K6	73327.299	4443.784	6790.101952	1.50
X18	73327.417	4445.280	34833.214080	7.87
C117	73335.135	4446.844	51752.370472	3.99
C87	73339.055	4447.639	30163.897698	14.48
17号地			倍 面 積	408.375113
			面 積	204.1875565
			地 積	204.18 m <sup>2</sup>

地 番 ㉛ 350-18				
測 点	Xn	Yn	(Xn+1 - Xn-1)Yn	距 離
C90	73356.629	4436.422	-36995.323058	11.00
X20	73345.841	4434.237	-65236.494744	4.00
C96	73341.917	4433.440	-30085.323840	14.48
C87	73339.055	4447.639	43404.509001	12.87
C88	73351.676	4450.196	67309.214500	3.00
X34	73354.180	4448.543	22033.633479	12.36
18号地			倍 面 積	430.215338
			面 積	215.1076690
			地 積	215.10 m <sup>2</sup>


地 番 ㉜ 350-19				
測 点	Xn	Yn	(Xn+1 - Xn-1)Yn	距 離
X34	73354.180	4448.543	-2090.815210	3.00
C88	73351.676	4450.196	-67309.214500	12.87
C87	73339.055	4447.639	-73568.396699	3.99
C117	73335.135	4446.844	-22683.351244	6.00
X21	73333.954	4452.734	29775.432258	8.32
X24	73341.822	4454.332	73630.107960	8.83
C101	73350.484	4456.092	46004.693808	3.00
C102	73352.146	4458.590	16478.948640	10.25
			倍 面 積	237.405013
			面 積	118.7025065
			地 積	118.70 m <sup>2</sup>

地 番 350-1~350-25

地 積 測 量 図 5/5

土地の所在 富山市堀川町

地 番 ㊤ 350-25				
測 点	Xn	Yn	(Xn+1 - Xn-1)Yn	距 離
X28	73344.816	4494.724	-86031.990284	17.45
X29	73327.704	4491.256	-76921.741512	12.42
59	73327.689	4503.685	86163.636335	15.00
X30	73342.395	4506.670	77185.737090	12.18
22号地			倍 面 積	395.641629
			面 積	197.8208145
			地 積	197.82 m <sup>2</sup>

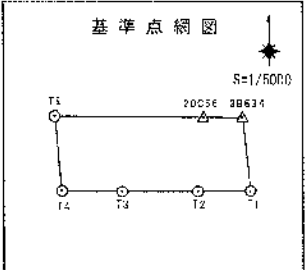

基本三角点等の名称		X座標	Y座標	備考
20065	街区多角点	73400.860	4485.282	金属標
3B634	街区補助点	73395.380	4511.270	金属板
T1	多角点	73345.069	4506.747	金属板
T2	多角点	73351.805	4471.393	金属板
T3	多角点	73362.055	4420.464	金属板
T4	多角点	73370.536	4380.264	金属板
T5	多角点	73421.691	4385.477	金属板

測量年月日	令和4年3月28日
測地系	世界測地系(測地成果2011)
座標系	VII系

作成者 富山県富山市水橋大町8番地2  
土地家屋調査士 鳥田 洋  
(令和 4年 4月 12日作成)

申請人 井川不動産株式会社  
代表取締役 井川源治

縮尺 1/