

コンフォートタウン本郷 2-1号地

地番 171番5 (合筆済み)

*ただし測量図は 171-5・171-10 に分かれています。

地 番 171-5, 171-7
171-8, 171-9

地 積 測 量 図


土地の所在 富山市本郷町字水懸割

座 標 求 積 表

地 番 ① 171-5				
測 点	Xn	Yn	(Xn+1 - Xn-1)Yn	距 離
R14	73560.416	6067.152	-25354.628208	7.84
R11	73560.488	6074.992	1050.973616	10.99
R10	73560.589	6085.990	45042.411990	7.30
R9	73567.889	6085.923	52831.897563	5.76
K5	73569.270	6080.323	15516.984296	7.18
K6	73570.441	6073.236	25489.371492	7.62
K7	73573.467	6066.240	24477.278400	1.78
K8	73574.476	6064.768	-303.238400	1.15
K9	73573.417	6065.237	-30787.143012	4.15
K10	73569.400	6066.303	-49652.690055	4.16
K11	73565.232	6066.295	-28026.282900	0.45
K15	73564.780	6066.281	-3427.448765	1.18
A19	73564.667	6067.462	-26478.404168	4.26
			倍 面 積	379.081849
			面 積	189.5409245
			地 積	189.54 m ²

地 番 ② 171-7				
測 点	Xn	Yn	(Xn+1 - Xn-1)Yn	距 離
R12	73543.488	6075.149	103818.221261	17.00
R11	73560.488	6074.992	102837.464576	7.84
R14	73560.416	6067.152	-23643.691344	3.83
K16	73556.591	6066.873	-22811.442480	0.87
K17	73556.656	6066.000	-45058.248000	7.51
K13	73549.163	6065.440	-80409.538080	5.80
K14	73543.399	6064.766	-34417.547050	10.38
			倍 面 積	315.218883
			面 積	157.6094415
			地 積	157.60 m ²

地 番 ③ 171-8				
測 点	Xn	Yn	(Xn+1 - Xn-1)Yn	距 離
R10	73560.589	6085.990	89944.846210	10.99
R11	73560.488	6074.992	-103888.438192	17.00
R12	73543.488	6075.149	-102785.445931	8.87
R13	73543.569	6084.022	13512.612862	3.00
H16	73545.709	6086.128	103585.898560	14.88
			倍 面 積	369.473509
			面 積	184.7367545
			地 積	184.73 m ²

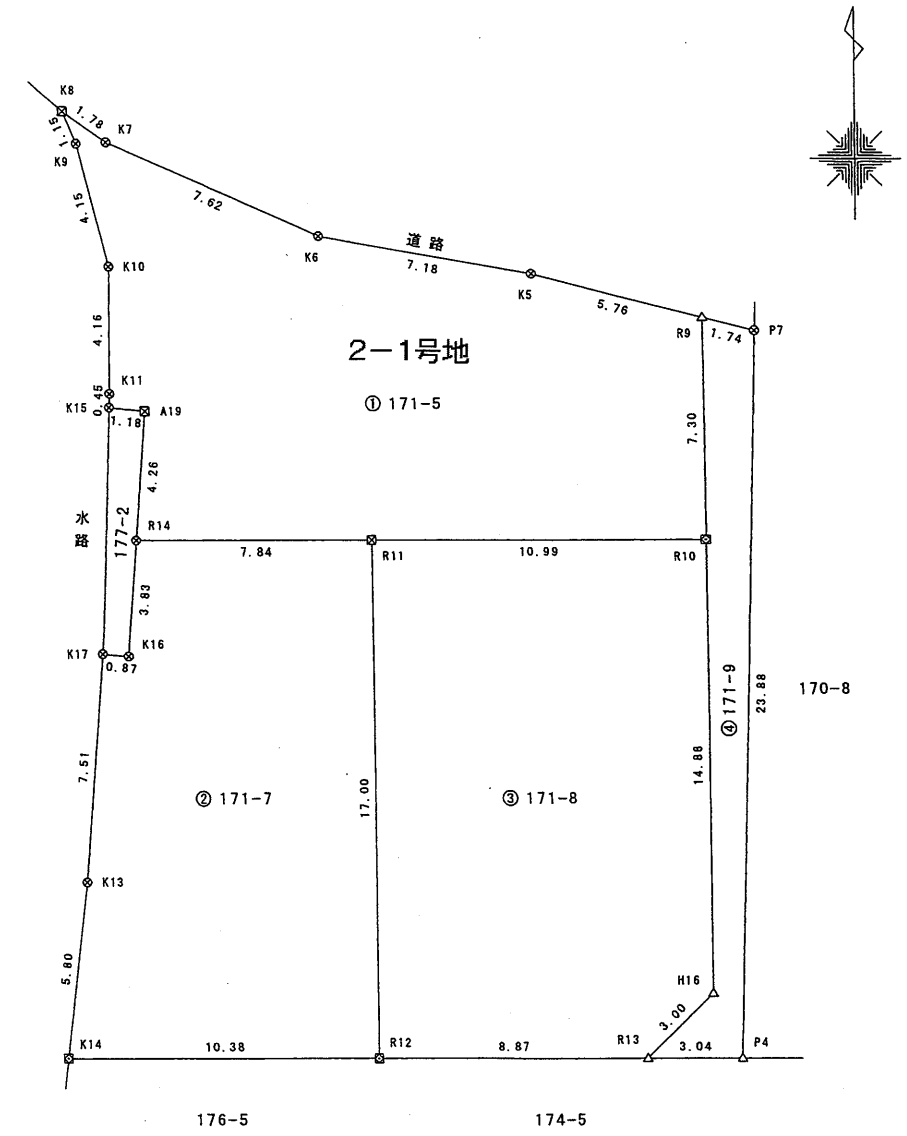

筆界点	境界標の種類
⊗	金 属 板
⊠	金 属 板
⊞	合 成 樹 脂 杭
△	刻 印

報告書No. 1851069

作成者 富山県富山市水橋大町8番地2
土地家屋調査士 島田 洋 (平成 30 年 5 月 10 日作成)

申請人 楠 肇 縮尺 1/250

土地所在図
地積測量図

地番	171-10
土地の所在	富山市本郷町字水懸割

座標求積表


地番 ① 171-10				
測点	Xn	Yn	(Xn+1 - Xn-1)Yn	距離
R9	73567.889	6085.923	-2683.892043	0.94
R8	73568.829	6085.914	13833.282522	5.56
A35	73570.162	6080.506	15152.620952	7.10
A34	73571.321	6073.495	24864.888530	7.39
A32	73574.256	6066.708	19140.463740	1.95
K8	73574.476	6064.768	-4785.101952	1.78
K7	73573.467	6066.240	-24477.278400	7.62
K6	73570.441	6073.236	-25489.371492	7.18
K5	73569.270	6080.323	-15516.984296	5.76
2-1号地	倍面積		38.627561	
	面積		19.3137805	
	地積		19.31	m ²

測定の基準		既知点の名称及び座標値					
測地系	既知点	座標変換	点名	X座標	Y座標	標識	備考
世界測地系(測地成果2011)	街区多角点	無	20C03	73535.422	5945.544	金属標	
	街区三角点	無	2104A	73767.208	6257.239	金属標	

基準点(新設点)

測点名	X座標	Y座標
T2 金属板	73542.969	6074.451
T4 金属板	73614.862	6111.096
T5 金属板	73657.146	6096.729

測量年月日 平成28年11月11日

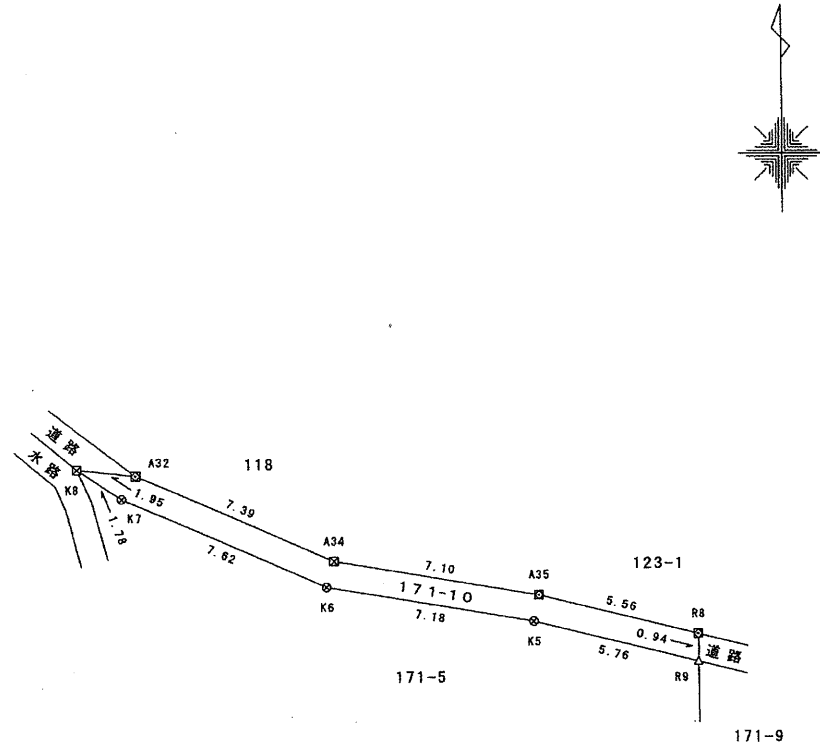

境界点	境界標の種類
⊗	金属板
⊠	金属板
⊞	合成樹脂杭
△	刻印

報告書No. 1851087

作成者 富山県富山市水橋大町8番地2
土地家屋調査士 島田 洋 (平成30年6月15日作成)

申請人 楠 肇 縮尺 1/250

977 m²