

地番	2737-1、-4~-6	地積測量図
土地の所在	黒部市前沢字阿原	

座標求積表

地番	① 2737-1			
測点	Xn	Yn	(Xn+1 - Xn-1)Yn	距離
A1	1045.495	976.100	6766.325200	15.42
A2	1040.956	961.355	-15408.597940	12.00
K24	1029.467	964.837	-6688.250084	15.48
K23	1034.024	979.639	15701.653892	12.00
	倍面積	371.131068		
	面積	185.5655340		
	地積	185.56		m ²

地番	② 2737-4			
測点	Xn	Yn	(Xn+1 - Xn-1)Yn	距離
K23	1034.024	979.639	6774.203685	15.48
K24	1029.467	964.837	-15481.774502	12.00
K26	1017.978	968.318	-6695.918970	15.54
K25	1022.552	983.178	15776.074188	12.00
	倍面積	372.584401		
	面積	186.2922005		
	地積	186.29		m ²

地番	③ 2737-5			
測点	Xn	Yn	(Xn+1 - Xn-1)Yn	距離
K25	1022.552	983.178	6780.978666	15.54
K26	1017.978	968.318	-15555.060352	12.00
K28	1006.488	971.799	-6702.497703	15.60
K27	1011.081	986.717	15850.621888	12.00
	倍面積	374.042499		
	面積	187.0212495		
	地積	187.02		m ²


地番	④ 2737-6			
測点	Xn	Yn	(Xn+1 - Xn-1)Yn	距離
K27	1011.081	986.717	5283.869535	15.60
K28	1006.488	971.799	-19110.427335	15.74
A5	991.416	976.365	-5228.434575	16.56
A6	1001.133	989.786	19464.141690	10.41
	倍面積	409.149315		
	面積	204.5746575		
	地積	204.57		m ²

合計 763.4536415

恒久的地物等 (引照点)	X座標	Y座標	備考
A	1048.679	977.470	マンホール中心
C	1012.764	988.616	マンホール中心

(測量年月日 令和 5年 5月 9日)

報告書No. 2351057

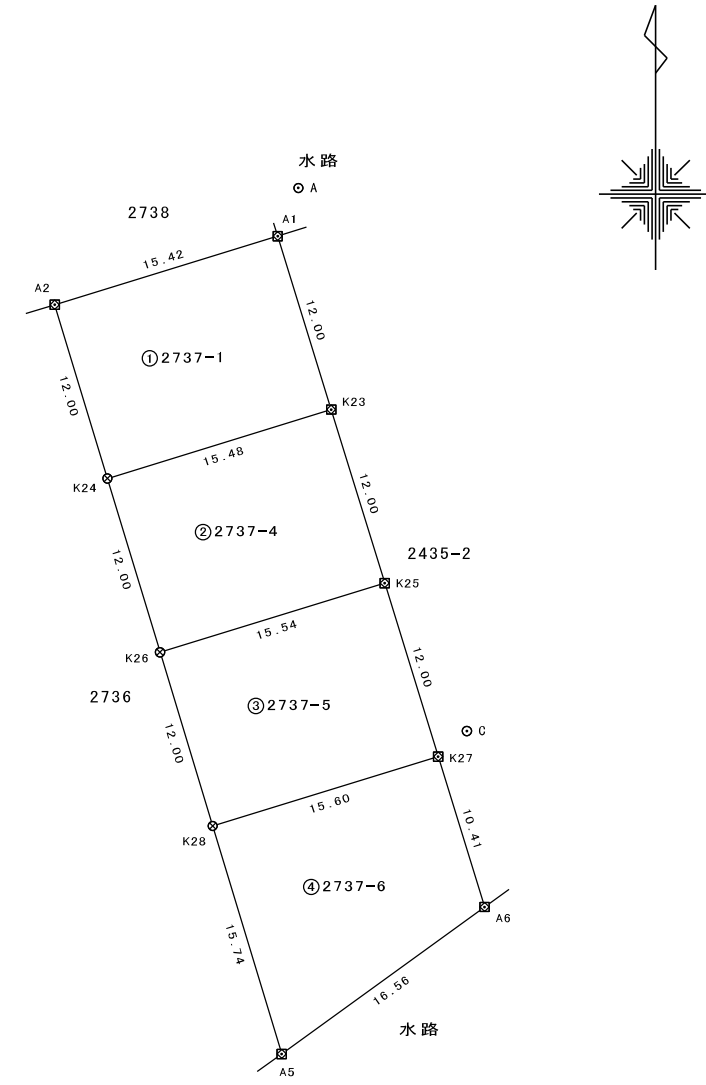

A. C概略図

境界点	境界標の種類
⊗	金属板
⊗	金属紙
⊗	合成樹脂杭

作成者 富山市水橋大町8番地2
土地家屋調査士 島田 洋 (令和 5年 5月 10日作成)

申請人 有限会社正栄不動産
代表取締役 谷口 正明

縮尺 1/500

地番	2743-1, 2743-2, 2743-3	地積測量図
土地の所在	黒部市前沢字阿原	

座標求積表

地番 ① 2743-1				
測点	Xn	Yn	(Xn+1 - Xn-1)Yn	距離
K9	1052.447	997.808	10925.997600	6.60
A13	1050.494	991.503	-4457.797488	8.74
K11	1047.951	983.138	-15186.532686	13.49
K15	1035.047	987.103	-8298.574921	15.34
K16	1039.544	1001.776	17430.902400	13.49
			倍面積	413.994905
			面積	206.9974525
			地積	206.99 m ²

地番 ② 2743-2				
測点	Xn	Yn	(Xn+1 - Xn-1)Yn	距離
K16	1039.544	1001.776	8421.930832	15.34
K15	1035.047	987.103	-17177.566406	13.50
K17	1022.142	991.069	-8331.917083	15.34
K18	1026.640	1005.745	17501.974490	13.50
			倍面積	414.421833
			面積	207.2109165
			地積	207.21 m ²

地番 ③ 2743-3				
測点	Xn	Yn	(Xn+1 - Xn-1)Yn	距離
K18	1026.640	1005.745	7053.289685	15.34
K17	1022.142	991.069	-20805.511517	17.25
A7	1005.647	996.138	-11048.166558	9.23
A8	1011.051	1003.632	7673.770272	3.83
A9	1013.293	1006.747	4105.514266	3.13
K10	1015.129	1009.284	13470.913548	12.04
			倍面積	449.809696
			面積	224.9048480
			地積	224.90 m ²

合計 639.1132170


恒久的地物等 (参照点)	X座標	Y座標	備考
A	1048.679	977.470	マンホール中心
C	1012.764	988.616	マンホール中心

(測量年月日 令和 4年 4月 1日)

報告書No. 2251156

作成者 富山市水橋大町8番地2
土地家屋調査士 島田 洋 (令和 4年 10月 17日作成)

申請人 有限会社正栄不動産
代表取締役 山田 茂文
縮尺 1/500

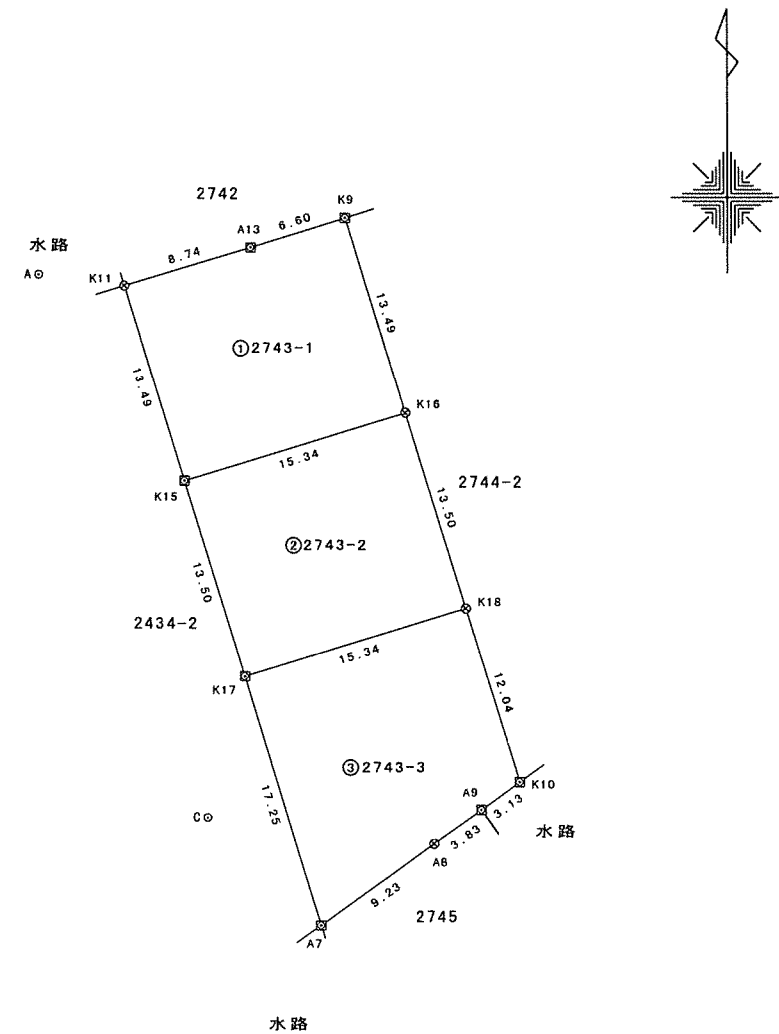

道路 マンホール中心	境界点	境界標の種類
○	⊗	金属板
	⊗	金属釘
	⊗	合成樹脂杭

A, C概略図