

コンフォートタウン神谷

区画番号	地番
1	511-5
2	511-6
3	511-7
4	511-8
5	511-10
6	511-11
9	511-14
10	511-15
13	491-21
14	491-22
18	491-6
19	491-7
21	491-10
22	491-11
27	491-17**

**測量図は2枚に分かれていますが合筆済みのため地番は491番17となります

座標求積表

地番① 491-18				
測点	Xn	Yn	(Xn+1 - Xn-1)Yn	距離
A77	598.498	462.935	-1280.478210	15.00
P14	585.918	471.109	-7604.170369	4.24
P13	582.357	473.423	-2006.366674	0.80
A78	581.680	473.863	-2683.012306	4.99
A80	576.695	474.182	-4017.269904	3.85
H16	573.208	472.530	2299.803510	19.50
H15	581.562	454.907	7040.140732	7.88
H7	588.684	458.283	7761.480888	10.86
			倍面積	-489.872333
			面積	244.9361665
			地積	244.93㎡

地番② 491-21				
測点	Xn	Yn	(Xn+1 - Xn-1)Yn	距離
H13	563.495	467.928	-635.914152	19.50
H14	571.849	450.303	6251.106246	6.11
H6	577.377	452.924	4399.250812	4.63
H15	581.562	454.907	-1896.507283	19.50
H16	573.208	472.530	-8537.199510	10.74
			倍面積	-419.263887
			面積	209.6319435
			地積	209.63㎡

地番③ 491-22				
測点	Xn	Yn	(Xn+1 - Xn-1)Yn	距離
H14	571.849	450.303	-1160.881134	19.50
H13	563.495	467.928	-8453.587248	10.74
H12	553.783	463.324	-629.193992	19.50
H11	562.137	445.700	5477.653000	4.35
H3	566.073	447.566	4346.760992	6.39
			倍面積	-419.248382
			面積	209.6241910
			地積	209.62㎡

地番④ 491-23				
測点	Xn	Yn	(Xn+1 - Xn-1)Yn	距離
H9	544.070	458.723	-622.945834	19.50
H10	552.425	441.096	4719.727200	2.59
H2	554.770	442.208	4294.724096	8.15
H11	562.137	445.700	-439.905900	19.50
H12	553.783	463.324	-8370.874708	10.74
			倍面積	-419.275146
			面積	209.6375730
			地積	209.63㎡



⊙
T6

報告書No.1851214


作成者

富山県富山市水橋大町8番地2
土地家屋調査士 島田 洋

(平成 30 年 12 月 17 日作成)

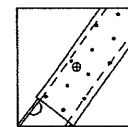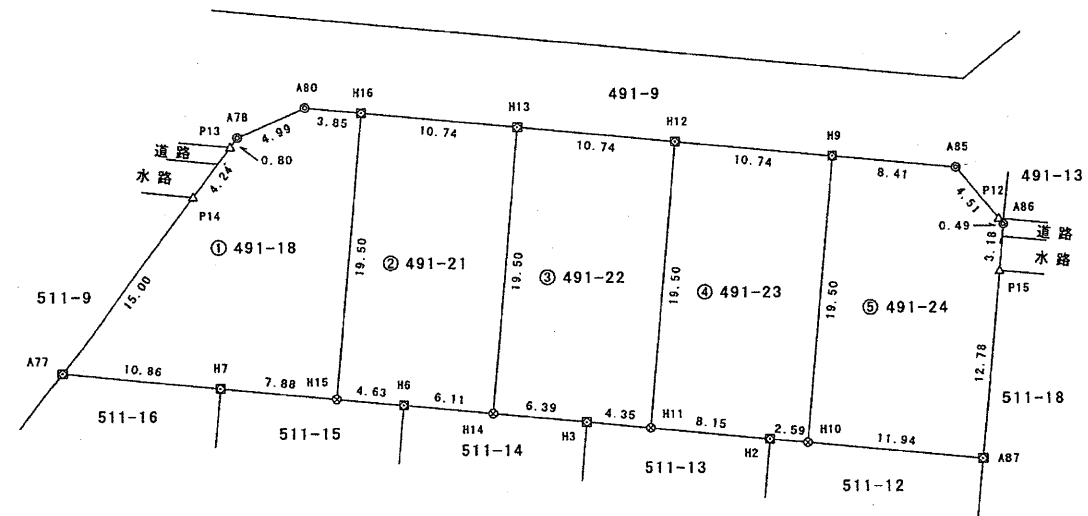

T6 詳細図

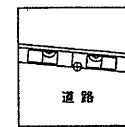

T5 詳細図

恒久的地物の名称及び座標値

T5	金属板	X座標	579.124
		Y座標	408.414
T6	金属板	X座標	648.912
		Y座標	439.745

(測量年月日 平成29年 7月13日)

⊙ T5

境界点	境界標の種類
⊗	金属板
⊠	金属板
⊙	コンクリート角
△	刻印

申請人

井川不動産株式会社
代表取締役 井川源治


縮尺

500

地 番	491-18, -21~-24	地 積 測 量 図	2/2
土地の所在	黒 部 市 神 谷		

地 番	⑤ 491-24			
測 点	Xn	Yn	(Xn+1 - Xn-1)Yn	距 離
A85	536.469	455.122	-4149.347274	4.51
P12	534.953	450.870	-758.363340	0.49
A86	534.787	450.404	539.583992	3.18
P15	536.151	447.527	3062.427261	12.78
A87	541.630	435.980	7095.138520	11.94
H10	552.425	441.096	1076.274240	19.50
H9	544.070	458.723	-7319.384188	8.41
		倍 面 積	-453.670789	
		面 積	226.8353945	
		地 積	226.83	m

作 成 者	富山県富山市水橋大町8番地2		申請人	井川不動産株式会社 代表取締役 井川源治	縮尺	1
	土地家屋調査士 島田 洋					

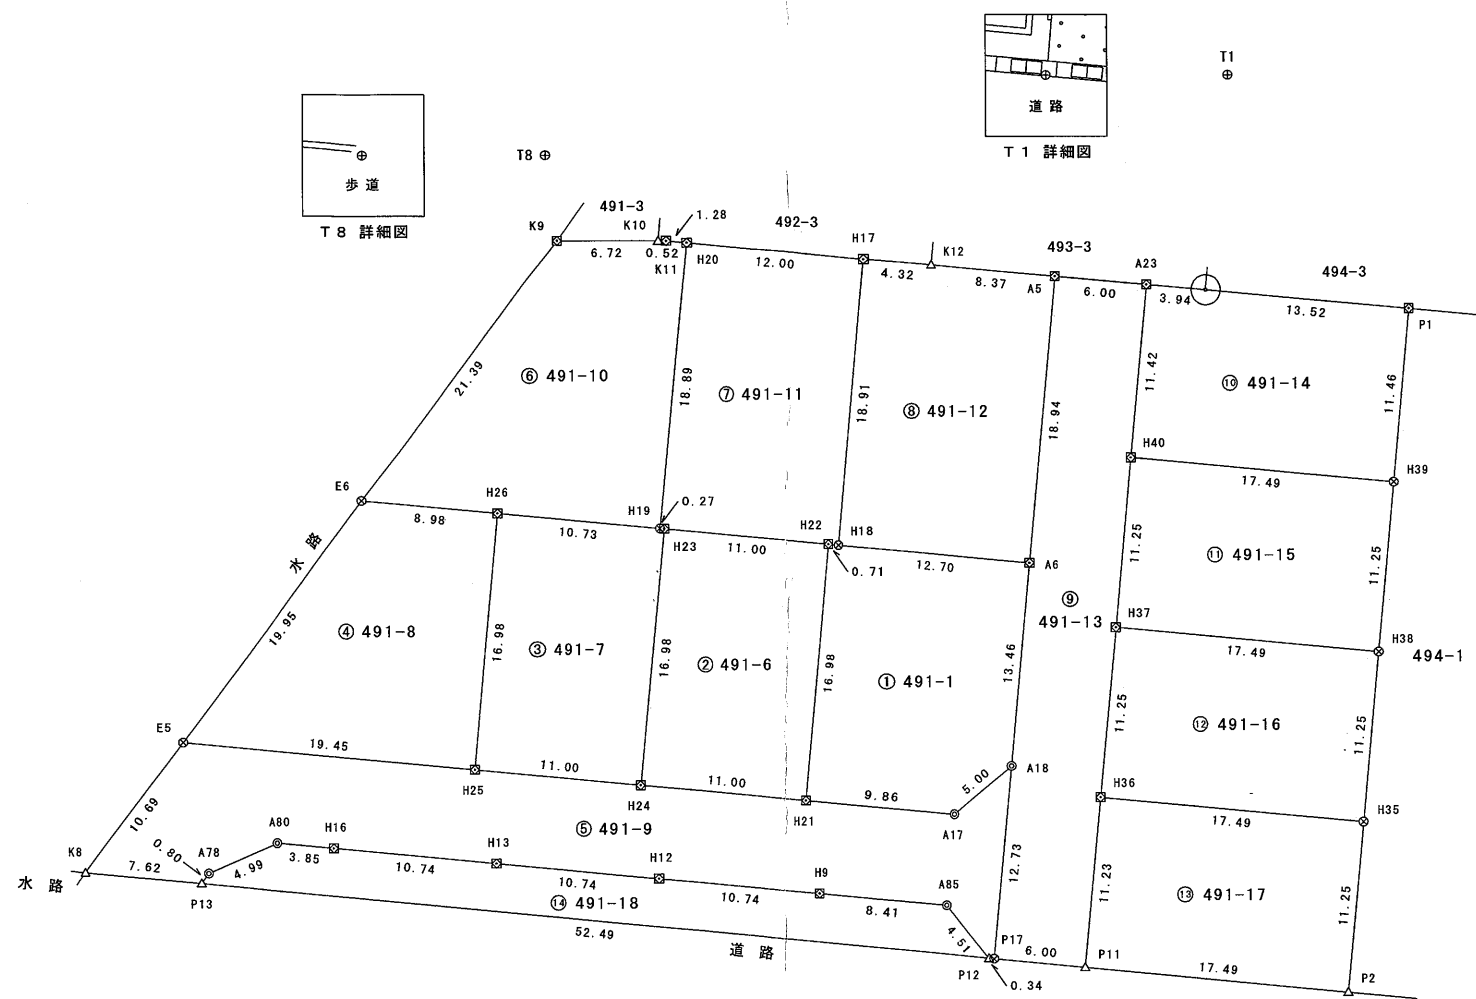

恒 久 的 地 物 の 名 称 及 び 座 標 値

T 1	金 属 鉄	X 座 標	500.000
		Y 座 標	500.000
T 8	金 属 鉄	X 座 標	544.392
		Y 座 標	510.610

(測量年月日 平成29年 7月13日)

筆界点	境界標の種類
⊗	金 属 鉄
⊠	金 属 板
⊙	コンクリート角
△	刻 印

報告書No.1851187

座 標 求 積 表

地 番 ① 491-1				
測 点	Xn	Yn	(Xn+1 - Xn-1) Yn	距 離
A6	523.412	474.394	-2712.584892	13.46
A18	529.174	462.223	4847.332601	5.00
A17	533.899	460.563	6283.000446	9.86
H21	542.816	464.788	763.646684	16.98
H22	535.542	480.140	-3804.629360	0.71
H18	534.892	479.832	-5820.362160	12.70
		倍 面 積	-443.596681	
		面 積	221.7983405	
		地 積	221.79 m ²	

地 番 ② 491-6				
測 点	Xn	Yn	(Xn+1 - Xn-1) Yn	距 離
H24	552.763	469.502	1255.448348	16.98
H23	545.490	484.853	-8349.653513	11.00
H22	535.542	480.140	-1283.894360	16.98
H21	542.816	464.788	8004.114148	11.00
		倍 面 積	-373.985377	
		面 積	186.9926885	
		地 積	186.99 m ²	

地 番 ③ 491-7				
測 点	Xn	Yn	(Xn+1 - Xn-1) Yn	距 離
H23	545.490	484.853	3406.092325	16.98
H24	552.763	469.502	8085.293942	11.00
H25	562.711	474.215	1268.525125	16.98
H26	555.438	489.566	-8309.403718	10.73
H19	545.738	484.971	-4824.491508	0.27
		倍 面 積	-373.983834	
		面 積	186.9919170	
		地 積	186.99 m ²	

地 番 ④ 491-8				
測 点	Xn	Yn	(Xn+1 - Xn-1) Yn	距 離
E5	580.288	482.544	409.197312	19.95
E6	563.559	493.414	-12261.337900	8.98
H26	555.438	489.566	-415.151968	16.98
H25	562.711	474.215	11784.242750	19.45
		倍 面 積	-483.049806	
		面 積	241.5249030	
		地 積	241.52 m ²	

地 番 ⑤ 491-9				
測 点	Xn	Yn	(Xn+1 - Xn-1) Yn	距 離
A17	533.899	460.563	-6283.000446	5.00
A18	529.174	462.223	341.120574	12.73
P17	534.637	450.720	2604.710880	0.34
P12	534.953	450.870	825.993840	4.51
A85	536.469	455.122	4149.347274	8.41
H9	544.070	458.723	7942.330022	10.74
H12	553.783	463.324	9000.068700	10.74
H13	563.495	467.928	9089.501400	10.74
H16	573.208	472.530	6237.396000	3.85
A80	576.695	474.182	4017.269904	4.99
A78	581.680	473.863	2683.012306	0.80
P13	582.357	473.423	3580.498149	7.62
K8	589.243	476.699	-986.290231	10.69
E5	580.288	482.544	-12802.857408	19.45
H25	562.711	474.215	-13052.767875	11.00
H24	552.763	469.502	-9340.742290	11.00
H21	542.816	464.788	-8767.760832	9.86
		倍 面 積	-762.170033	
		面 積	381.0850165	
		地 積	381.08 m ²	

地 番 ⑥ 491-10				
測 点	Xn	Yn	(Xn+1 - Xn-1) Yn	距 離
K9	545.619	505.080	-12249.200160	6.72
K10	539.307	502.771	-3421.356655	0.52
K11	538.814	502.590	-832.791630	1.28
H20	537.650	502.042	3476.138808	18.89
H19	545.738	484.971	8626.664148	10.73
H26	555.438	489.566	8724.555686	8.98
E6	563.559	493.414	-4844.832066	21.39
		倍 面 積	-520.821869	
		面 積	260.4109345	
		地 積	260.41 m ²	

地 番 ⑦ 491-11				
測 点	Xn	Yn	(Xn+1 - Xn-1) Yn	距 離
H20	537.650	502.042	-9510.683648	12.00
H17	526.794	496.925	-1370.519150	18.91
H18	534.892	479.832	4197.570336	0.71
H22	535.542	480.140	5088.523720	11.00
H23	545.490	484.853	4943.561188	0.27
H19	545.738	484.971	-3802.172640	18.89
		倍 面 積	-453.720194	
		面 積	226.8600970	
		地 積	226.86 m ²	

作 成 者

富山県富山市水橋大町8番地2

土地家屋調査士 島 田 洋

(平成 30 年 11 月 16 日作成)

申 請 人

井川不動産株式会社
代表取締役 井川源治

縮尺

1

地 番 491-1, 491-6～491-18

地 積 測 量 図

3/3

土地の所在 黒 部 市 神 谷

地 番 ⑧ 491-12				
測 点	Xn	Yn	(Xn+1 - Xn-1)Yn	距 離
A5	515.298	491.517	262.961595	18.94
A6	523.412	474.394	9295.276036	12.70
H18	534.892	479.832	1622.791824	18.91
H17	526.794	496.925	-5970.553875	4.32
K12	522.877	495.087	-5691.520152	8.37
		倍 面 積	-481.044572	
		面 積	240.5222860	
		地 積	240.52	m ²

地 番 ⑨ 491-13				
測 点	Xn	Yn	(Xn+1 - Xn-1)Yn	距 離
A18	529.174	462.223	-5188.453175	13.46
A6	523.412	474.394	-6582.691144	18.94
A5	515.298	491.517	-6658.580799	6.00
A23	509.865	488.954	-264.035160	11.42
H40	514.758	478.631	4648.942903	11.25
H37	519.578	468.463	4515.983320	11.25
H36	524.398	458.294	4415.204396	11.23
P11	529.212	448.139	4588.495221	6.00
P17	534.637	450.720	-17.127360	12.73
		倍 面 積	-542.261798	
		面 積	271.1308990	
		地 積	271.13	m ²

地 番 ⑩ 491-14				
測 点	Xn	Yn	(Xn+1 - Xn-1)Yn	距 離
A23	509.865	488.954	-4136.061886	3.94
K13	506.299	487.274	-1749.800934	0.02
K14	506.274	487.263	-5974.818906	13.52
P1	494.037	481.496	-3526.476704	11.46
H39	498.950	471.134	9762.367614	17.49
H40	514.758	478.631	5224.257365	11.42
		倍 面 積	-400.533451	
		面 積	200.2667255	
		地 積	200.26	m ²

地 番 ⑪ 491-15				
測 点	Xn	Yn	(Xn+1 - Xn-1)Yn	距 離
H40	514.758	478.631	-9873.200268	17.49
H39	498.950	471.134	-5176.349258	11.25
H38	503.771	460.965	9508.786020	17.49
H37	519.578	468.463	5147.002981	11.25
		倍 面 積	-393.760525	
		面 積	196.8802625	
		地 積	196.88	m ²

地 番 ⑫ 491-16				
測 点	Xn	Yn	(Xn+1 - Xn-1)Yn	距 離
H35	508.592	450.797	9298.589719	17.49
H36	524.398	458.294	5034.817884	11.25
H37	519.578	468.463	-9662.986301	17.49
H38	503.771	460.965	-5064.161490	11.25
		倍 面 積	-393.740188	
		面 積	196.8700940	
		地 積	196.87	m ²

地 番 ⑬ 491-17				
測 点	Xn	Yn	(Xn+1 - Xn-1)Yn	距 離
H36	524.398	458.294	-9450.022280	17.49
H35	508.592	450.797	-4950.652654	11.25
P2	513.416	440.625	9085.687500	17.49
P11	529.212	448.139	4921.462498	11.23
**27号地		倍 面 積	-393.524936	
		面 積	196.7624680	
		地 積	196.76	m ²

地 番 ⑭ 491-18				
測 点	Xn	Yn	(Xn+1 - Xn-1)Yn	距 離
P13	582.357	473.423	22121.636521	0.80
A78	581.680	473.863	-2683.012306	4.99
A80	576.695	474.182	-4017.269904	3.85
H16	573.208	472.530	-6237.396000	10.74
H13	563.495	467.928	-9089.501400	10.74
H12	553.783	463.324	-9000.068700	10.74
H9	544.070	458.723	-7942.330022	8.41
A85	536.469	455.122	-4149.347274	4.51
P12	534.953	450.870	20689.522560	52.49
		倍 面 積	-307.766525	
		面 積	153.8832625	
		地 積	153.88	m ²

作 成 者

富山県富山市水橋大町8番地2

土地家屋調査士 島 田 洋

(平成 30 年 11 月 16 日作成)

申 請 人




井川不動産株式会社
代表取締役 井川源治

縮尺

1

地 番	491-19
土地の所在	黒 部 市 神 谷

土 地 所 在 図
地 積 測 量 図

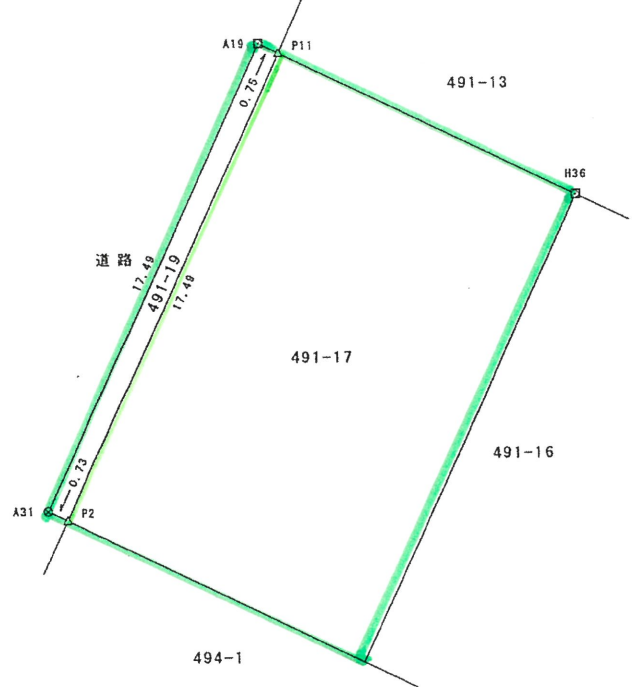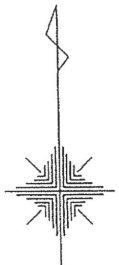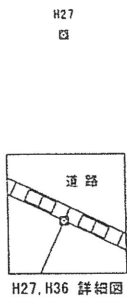

座 標 求 積 表

地 番	① 491-19			
測 点	Xn	Yn	(Xn+1 - Xn-1) Yn	距 離
A31	513. 731	439. 957	7092. 546797	17. 49
A19	529. 537	447. 453	6927. 019893	0. 75
P11	529. 212	448. 139	-7224. 448819	17. 49
P2	513. 416	440. 625	-6821. 315625	0. 73
**27号地		倍 面 積	-26. 197754	
		面 積	13. 0988770	
		地 積	13. 09 m ²	

恒 久 的 地 物 の 名 称 及 び 座 標 値

H27	金 属 板	X 座 標	535.222
		Y 座 標	435.467
H36	金 属 板	X 座 標	524.398
		Y 座 標	458.294



(測量年月日 平成29年 7月13日)

境界点	境界標の種類
⊗	金 属 錐
⊠	金 属 板
△	刻 印

報告書No.

作 成 者	富 山 県 富 山 市 水 橋 大 町 8 番 地 2	申 請 人	井 川 不 動 産 株 式 有 限 公 司 代 表 取 締 役 井 川 源 治	縮 尺	1 / 250
	土地家屋調査士 島 田 洋				

(平成 30 年 12 月 12 日作成)

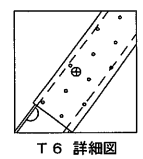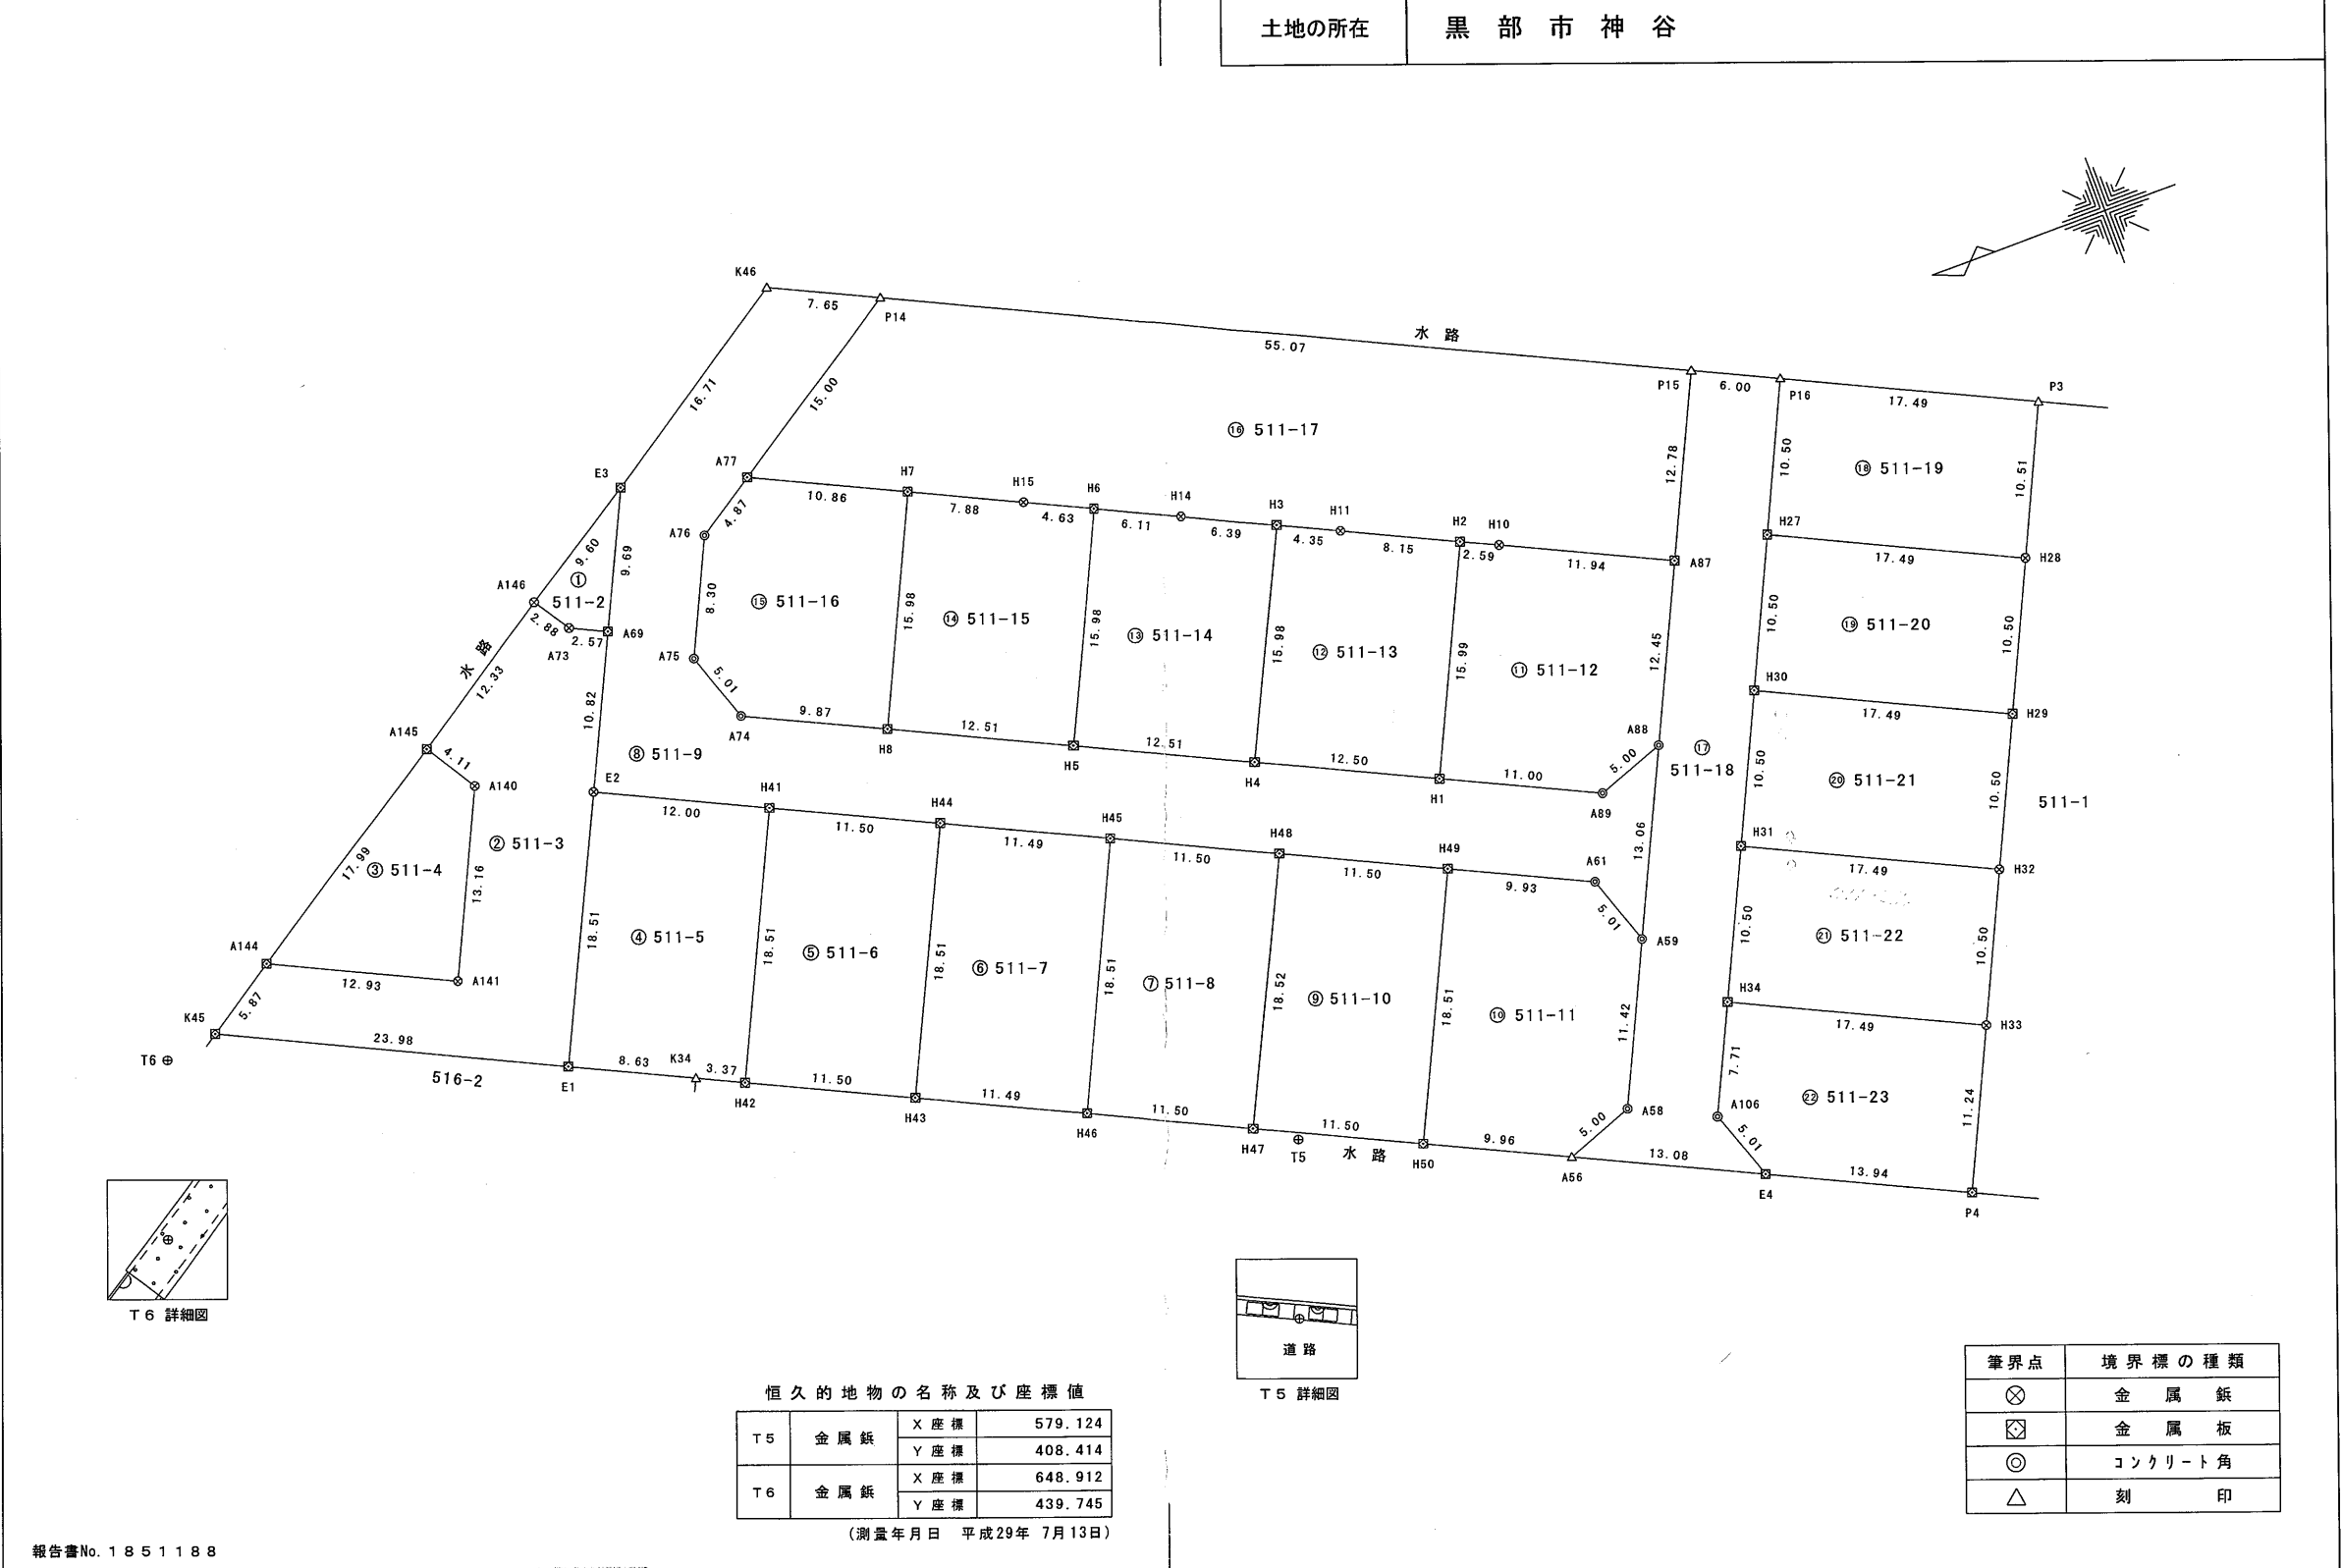

恒久的地物の名称及び座標値

T 5	金属鉄	X座標	579.124
		Y座標	408.414
T 6	金属鉄	X座標	648.912
		Y座標	439.745

(測量年月日 平成29年 7月13日)

筆界点	境界標の種類
⊗	金属鉄
⊠	金属板
⊙	コンクリート角
△	刻 印

座 標 求 積 表

地 番 ① 511-2				
測 点	Xn	Yn	(Xn+1 - Xn-1)Yn	距 離
A69	611.008	456.521	2957.799559	2.57
A73	613.336	457.624	1783.818352	2.88
A146	614.906	460.041	-2980.605639	9.60
E3	606.857	465.278	-1813.653644	9.69
		倍 面 積	-52.641372	
		面 積	26.3206860	
		地 積	26.32	m ²

地 番 ② 511-3				
測 点	Xn	Yn	(Xn+1 - Xn-1)Yn	距 離
K45	645.266	440.305	7370.265395	5.87
A144	640.339	443.511	-7368.935265	12.93
A141	628.651	437.969	-7590.440739	13.16
A140	623.008	449.867	-1531.347268	4.11
A145	625.247	453.319	-3672.790538	12.33
A146	614.906	460.041	-5479.548351	2.88
A73	613.336	457.624	-1783.818352	2.57
A69	611.008	456.521	1054.563510	10.82
E2	615.646	446.737	5625.312304	18.51
E1	623.600	430.023	12737.281260	23.98
		倍 面 積	-639.458044	
		面 積	319.7290220	
		地 積	319.72	m ²

地 番 ③ 511-4				
測 点	Xn	Yn	(Xn+1 - Xn-1)Yn	距 離
A140	623.008	449.867	1531.347268	13.16
A141	628.651	437.969	7590.440739	12.93
A144	640.339	443.511	-1509.711444	17.99
A145	625.247	453.319	-7856.471589	4.11
		倍 面 積	-244.395026	
		面 積	122.1975130	
		地 積	122.19	m ²

地 番 ④ 511-5				
測 点	Xn	Yn	(Xn+1 - Xn-1)Yn	距 離
E1	623.600	430.023	-67.513611	18.51
E2	615.646	446.737	-8399.995811	12.00
H41	604.797	441.597	-1276.656927	18.51
H42	612.755	424.874	4676.163244	3.37
K34	615.803	426.316	4623.397020	8.63
		倍 面 積	-444.606085	
		面 積	222.3030425	
		地 積	222.30	m ²

地 番 ⑤ 511-6				
測 点	Xn	Yn	(Xn+1 - Xn-1)Yn	距 離
H44	594.398	436.670	-1067.658150	18.51
H43	602.352	419.955	7709.113935	11.50
H42	612.755	424.874	1038.816930	18.51
H41	604.797	441.597	-8106.396129	11.50
		倍 面 積	-426.123414	
		面 積	213.0617070	
		地 積	213.06	m ²

地 番 ⑥ 511-7				
測 点	Xn	Yn	(Xn+1 - Xn-1)Yn	距 離
H43	602.352	419.955	1020.490650	18.51
H44	594.398	436.670	-8008.964470	11.49
H45	584.011	431.749	-1049.150070	18.51
H46	591.968	415.028	7612.028548	11.49
		倍 面 積	-425.595342	
		面 積	212.7976710	
		地 積	212.79	m ²

地 番 ⑦ 511-8				
測 点	Xn	Yn	(Xn+1 - Xn-1)Yn	距 離
H48	573.614	426.823	-1039.740828	18.52
H47	581.575	410.095	7526.883630	11.50
H46	591.968	415.028	1011.008208	18.51
H45	584.011	431.749	-7924.321146	11.50
		倍 面 積	-426.170136	
		面 積	213.0850680	
		地 積	213.08	m ²

地番 ⑧ 511-9				
測点	Xn	Yn	(Xn+1 - Xn-1)Yn	距離
A59	552.560	412.917	3005.209926	5.01
A61	554.241	417.644	4450.832108	9.93
H49	563.217	421.897	8173.410581	11.50
H48	573.614	426.823	8875.357462	11.50
H45	584.011	431.749	8973.471216	11.49
H44	594.398	436.670	9076.622620	11.50
H41	604.797	441.597	9383.053056	12.00
E2	615.646	446.737	2774.683507	10.82
A69	611.008	456.521	-4012.363069	9.69
E3	606.857	465.278	-8454.101260	16.71
K46	592.838	474.383	-9933.105637	7.65
P14	585.918	471.109	2666.476940	15.00
A77	598.498	462.935	7715.737645	4.87
A76	602.585	460.286	3519.346756	8.30
A75	606.144	452.784	848.064432	5.01
A74	604.458	448.064	-4755.751296	9.87
H8	595.530	443.838	-8980.174254	12.51
H5	584.225	438.478	-9913.549102	12.51
H4	572.921	433.118	-9791.065508	12.50
H1	561.619	427.759	-9087.312196	11.00
A89	551.677	423.039	-6200.059584	5.00
A88	546.963	424.725	375.032175	13.06
		倍面積	-1290.183482	
		面積	645.0917410	
		地積	645.09	m ²

地番 ⑨ 511-10				
測点	Xn	Yn	(Xn+1 - Xn-1)Yn	距離
H47	581.575	410.095	1000.631800	18.52
H48	573.614	426.823	-7835.616634	11.50
H49	563.217	421.897	-1029.428680	18.51
H50	571.174	405.176	7438.221008	11.50
		倍面積	-426.192506	
		面積	213.0962530	
		地積	213.09	m ²

地番 ⑩ 511-11				
測点	Xn	Yn	(Xn+1 - Xn-1)Yn	距離
A61	554.241	417.644	-4450.832108	5.01
A59	552.560	412.917	1326.702321	11.42
A58	557.454	402.594	3867.317964	5.00
A56	562.166	400.906	5500.430320	9.96
H50	571.174	405.176	425.839976	18.51
H49	563.217	421.897	-7143.981901	9.93
		倍面積	-474.523428	
		面積	237.2617140	
		地積	237.26	m ²

地番 ⑪ 511-12				
測点	Xn	Yn	(Xn+1 - Xn-1)Yn	距離
A87	541.630	435.980	-2381.322760	12.45
A88	546.963	424.725	4267.212075	5.00
A89	551.677	423.039	6200.059584	11.00
H1	561.619	427.759	1323.058587	15.99
H2	554.770	442.208	-4065.660352	2.59
H10	552.425	441.096	-5796.001440	11.94
		倍面積	-452.654306	
		面積	226.3271530	
		地積	226.32	m ²

地番 ⑫ 511-13				
測点	Xn	Yn	(Xn+1 - Xn-1)Yn	距離
H4	572.921	433.118	1929.107572	15.98
H3	566.073	447.566	-4826.551744	4.35
H11	562.137	445.700	-5037.747100	8.15
H2	554.770	442.208	-229.063744	15.99
H1	561.619	427.759	7764.253609	12.50
		倍面積	-400.001407	
		面積	200.0007035	
		地積	200.00	m ²

地番 ⑬ 511-14				
測点	Xn	Yn	(Xn+1 - Xn-1)Yn	距離
H3	566.073	447.566	479.790752	15.98
H4	572.921	433.118	7861.957936	12.51
H5	584.225	438.478	1953.857968	15.98
H6	577.377	452.924	-5605.387424	6.11
H14	571.849	450.303	-5090.225112	6.39
		倍面積	-400.005880	
		面積	200.0029400	
		地積	200.00	m ²

地番 ⑭ 511-15				
測点	Xn	Yn	(Xn+1 - Xn-1)Yn	距離
H8	595.530	443.838	1979.073642	15.98
H7	588.684	458.283	-6401.296944	7.88
H15	581.562	454.907	-5143.633449	4.63
H6	577.377	452.924	1206.136612	15.98
H5	584.225	438.478	7959.691134	12.51
		倍面積	-400.029005	
		面積	200.0145025	
		地積	200.01	m ²

地番⑮ 511-16				
測点	Xn	Yn	(Xn+1 - Xn-1)Yn	距離
A74	604.458	448.064	4755.751296	5.01
A75	606.144	452.784	-848.064432	8.30
A76	602.585	460.286	-3519.346756	4.87
A77	598.498	462.935	-6435.259435	10.86
H7	588.684	458.283	-1360.183944	15.98
H8	595.530	443.838	7001.100612	9.87
		倍面積	-406.002659	
		面積	203.0013295	
		地積	203.00	m ²

地番⑯ 511-17				
測点	Xn	Yn	(Xn+1 - Xn-1)Yn	距離
A77	598.498	462.935	-1280.478210	15.00
P14	585.918	471.109	-29372.232823	55.07
P15	536.151	447.527	-19820.075776	12.78
A87	541.630	435.980	7095.138520	11.94
H10	552.425	441.096	5796.001440	2.59
H2	554.770	442.208	4294.724096	8.15
H11	562.137	445.700	5037.747100	4.35
H3	566.073	447.566	4346.760992	6.39
H14	571.849	450.303	5090.225112	6.11
H6	577.377	452.924	4399.250812	4.63
H15	581.562	454.907	5143.633449	7.88
H7	588.684	458.283	7761.480888	10.86
		倍面積	-1507.824400	
		面積	753.9122000	
		地積	753.91	m ²

地番⑰ 511-18				
測点	Xn	Yn	(Xn+1 - Xn-1)Yn	距離
A56	562.166	400.906	2851.243472	5.00
A58	557.454	402.594	-3867.317964	11.42
A59	552.560	412.917	-4331.912247	13.06
A88	546.963	424.725	-4642.244250	12.45
A87	541.630	435.980	-4713.815760	12.78
P15	536.151	447.527	-4881.624516	6.00
P16	530.722	444.955	-413.363195	10.50
H27	535.222	435.467	3919.203000	10.50
H30	539.722	425.976	3833.784000	10.50
H31	544.222	416.486	3748.374000	10.50
H34	548.722	406.997	3177.832576	7.71
A106	552.030	400.022	648.035640	5.01
E4	550.342	395.304	4006.801344	13.08
		倍面積	-665.003900	
		面積	332.5019500	
		地積	332.50	m ²

地番⑱ 511-19				
測点	Xn	Yn	(Xn+1 - Xn-1)Yn	距離
P16	530.722	444.955	-9034.811275	17.49
P3	514.917	437.459	-4943.286700	10.51
H28	519.422	427.957	8689.666885	17.49
H27	535.222	435.467	4920.777100	10.50
		倍面積	-367.653990	
		面積	183.8269950	
		地積	183.82	m ²

地番⑲ 511-20				
測点	Xn	Yn	(Xn+1 - Xn-1)Yn	距離
H27	535.222	435.467	-8839.980100	17.49
H28	519.422	427.957	-4835.914100	10.50
H29	523.922	418.467	8494.880100	17.49
H30	539.722	425.976	4813.528800	10.50
		倍面積	-367.485300	
		面積	183.7426500	
		地積	183.74	m ²

地番⑳ 511-21				
測点	Xn	Yn	(Xn+1 - Xn-1)Yn	距離
H32	528.420	408.976	8302.212800	17.49
H31	544.222	416.486	4707.124772	10.50
H30	539.722	425.976	-8647.312800	17.49
H29	523.922	418.467	-4729.514034	10.50
		倍面積	-367.489262	
		面積	183.7446310	
		地積	183.74	m ²

地番㉑ 511-22				
測点	Xn	Yn	(Xn+1 - Xn-1)Yn	距離
H31	544.222	416.486	-8455.498772	17.49
H32	528.420	408.976	-4622.246752	10.50
H33	532.920	399.487	8110.385074	17.49
H34	548.722	406.997	4599.880094	10.50
		倍面積	-367.480356	
		面積	183.7401780	
		地積	183.74	m ²

地番㉒ 511-23				
測点	Xn	Yn	(Xn+1 - Xn-1)Yn	距離
H34	548.722	406.997	-7777.712670	17.49
H33	532.920	399.487	-4387.166234	11.24
P4	537.740	389.324	6782.802728	13.94
E4	550.342	395.304	5648.894160	5.01
A106	552.030	400.022	-648.035640	7.71
		倍面積	-381.217656	
		面積	190.6088280	
		地積	190.60	m ²