


ちさと コンフォートタウン婦中町千里

富山市婦中町高日附

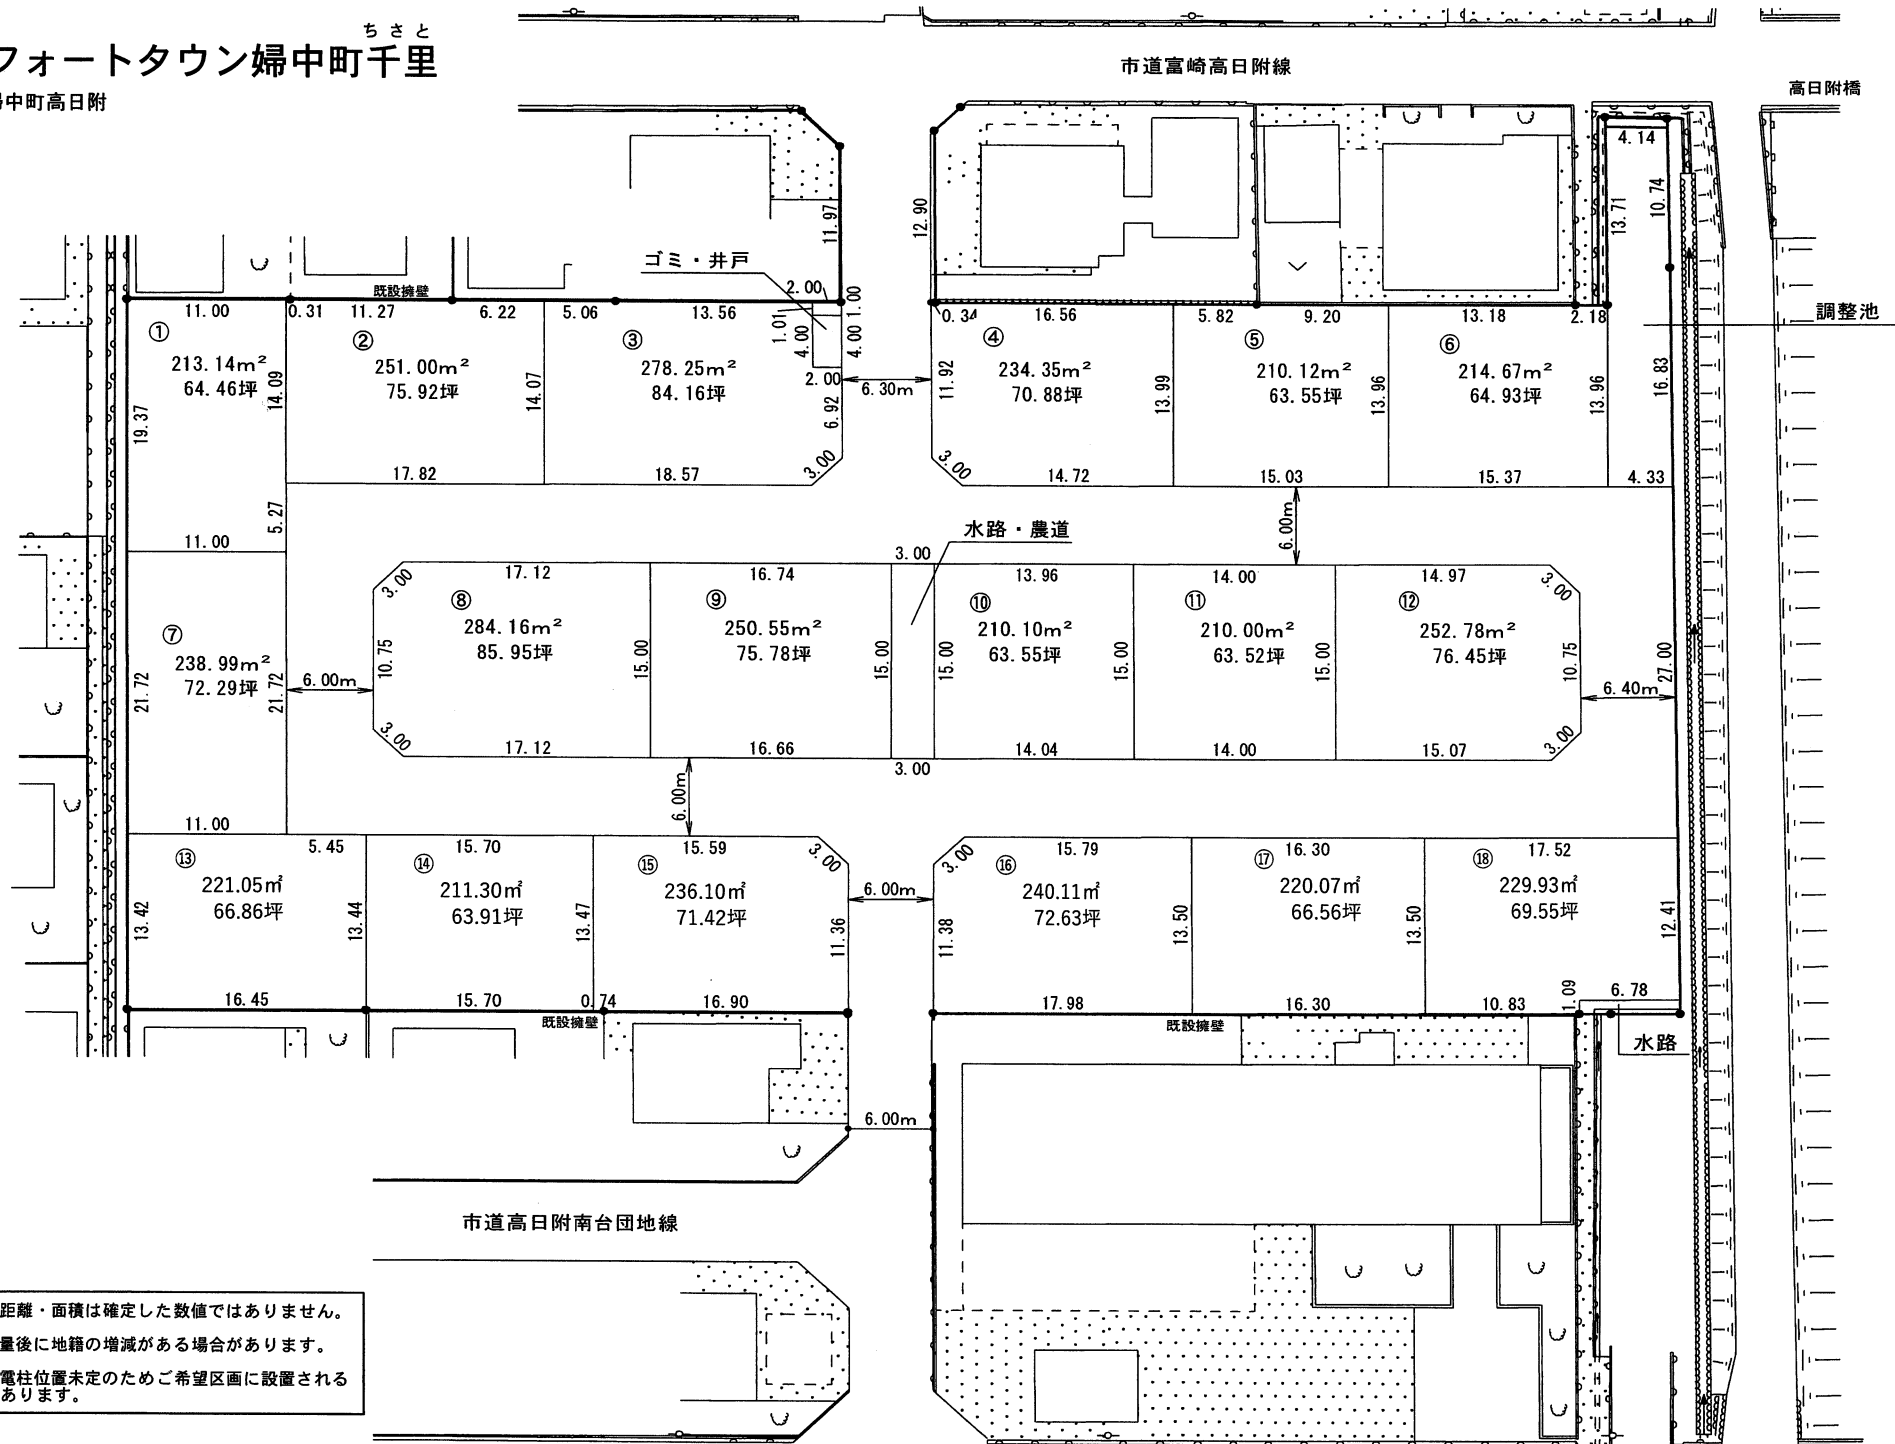

・図示の距離・面積は確定した数値ではありません。
 ・確定測量後に地籍の増減がある場合があります。
 ・現在、電柱位置未定のためご希望区画に設置される場合があります。