



座標求積表

地番 ① 491-18				
測点	Xn	Yn	(Xn+1 - Xn-1)Yn	距離
A77	598.498	462.935	-1280.478210	15.00
P14	585.918	471.109	-7604.170369	4.24
P13	582.357	473.423	-2006.366674	0.80
A78	581.680	473.863	-2683.012306	4.99
A80	576.695	474.182	-4017.269904	3.85
H16	573.208	472.530	2299.803510	19.50
H15	581.562	454.907	7040.140732	7.88
H7	588.684	458.283	7761.480888	10.86
			倍面積	-489.872333
			面積	244.9361665
			地積	244.93 m ²

地番 ② 491-21				
測点	Xn	Yn	(Xn+1 - Xn-1)Yn	距離
H13	563.495	467.928	-635.914152	19.50
H14	571.849	450.303	6251.106246	6.11
H6	577.377	452.924	4399.250812	4.63
H15	581.562	454.907	-1896.507283	19.50
H16	573.208	472.530	-8537.199510	10.74
			倍面積	-419.263887
			面積	209.8319435
			地積	209.63 m ²

地番 ③ 491-22				
測点	Xn	Yn	(Xn+1 - Xn-1)Yn	距離
H14	571.849	450.303	-1160.881134	19.50
H13	563.495	467.928	-8453.587248	10.74
H12	553.783	463.324	-629.193992	19.50
H11	562.137	445.700	5477.653000	4.35
H3	566.073	447.566	4346.760992	6.39
			倍面積	-419.248382
			面積	209.6241910
			地積	209.62 m ²

地番 ④ 491-23				
測点	Xn	Yn	(Xn+1 - Xn-1)Yn	距離
H9	544.070	458.723	-622.945834	19.50
H10	552.425	441.096	4719.727200	2.59
H2	554.770	442.208	4294.724096	8.15
H11	562.137	445.700	-439.905900	19.50
H12	553.783	463.324	-8370.874708	10.74
			倍面積	-419.275146
			面積	209.6375730
			地積	209.63 m ²

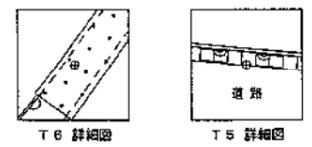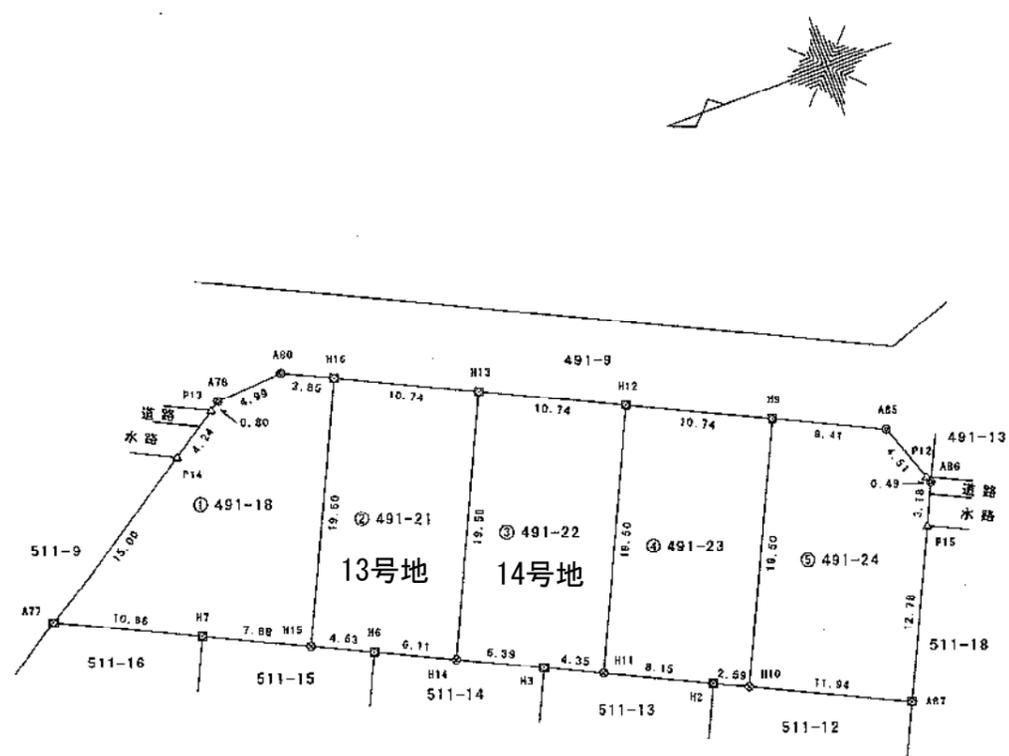

恒久的地物の名称及び座標値

T5	金属板	X座標	579.124
		Y座標	408.414
T6	金属板	X座標	648.912
		Y座標	439.745

(測量年月日 平成29年 7月13日)

境界点	境界標の種類
⊗	金属釘
⊠	金属板
⊙	コンクリート角
△	刻印

報告書No. 1851214

作成者 富山県富山市水橋大町8番地2
土地家屋調査士 島田 洋
(平成 30 年 12 月 17 日作成)

申請人 井川不動産株式会社
代表取締役 井川源治
縮尺 1/500

地番	491-18,-21~-24
土地の所在	黒部市神谷

地積測量図


地番 ⑤ 491-24				
測点	Xn	Yn	(Xn+1 - Xn-1)Yn	距離
A85	536.469	455.122	-4149.347274	4.51
P12	534.953	450.870	-758.363340	0.49
A86	534.787	450.404	539.583992	3.18
P15	536.151	447.527	3082.427261	12.78
A87	541.630	435.980	7095.138520	11.94
H10	552.425	441.096	1076.274240	19.50
H9	544.070	458.723	-7319.384188	8.41
		倍面積	-453.670789	
		面積	226.8353945	
		地積	226.83	m ²

作成者 富山県富山市水橋大町8番地2
 土地家屋調査士 島田 洋

 (平成 30 年 12 月 17 日作成)

申請人 井川不動産株式会社
 代表取締役 井川源治

縮尺 1

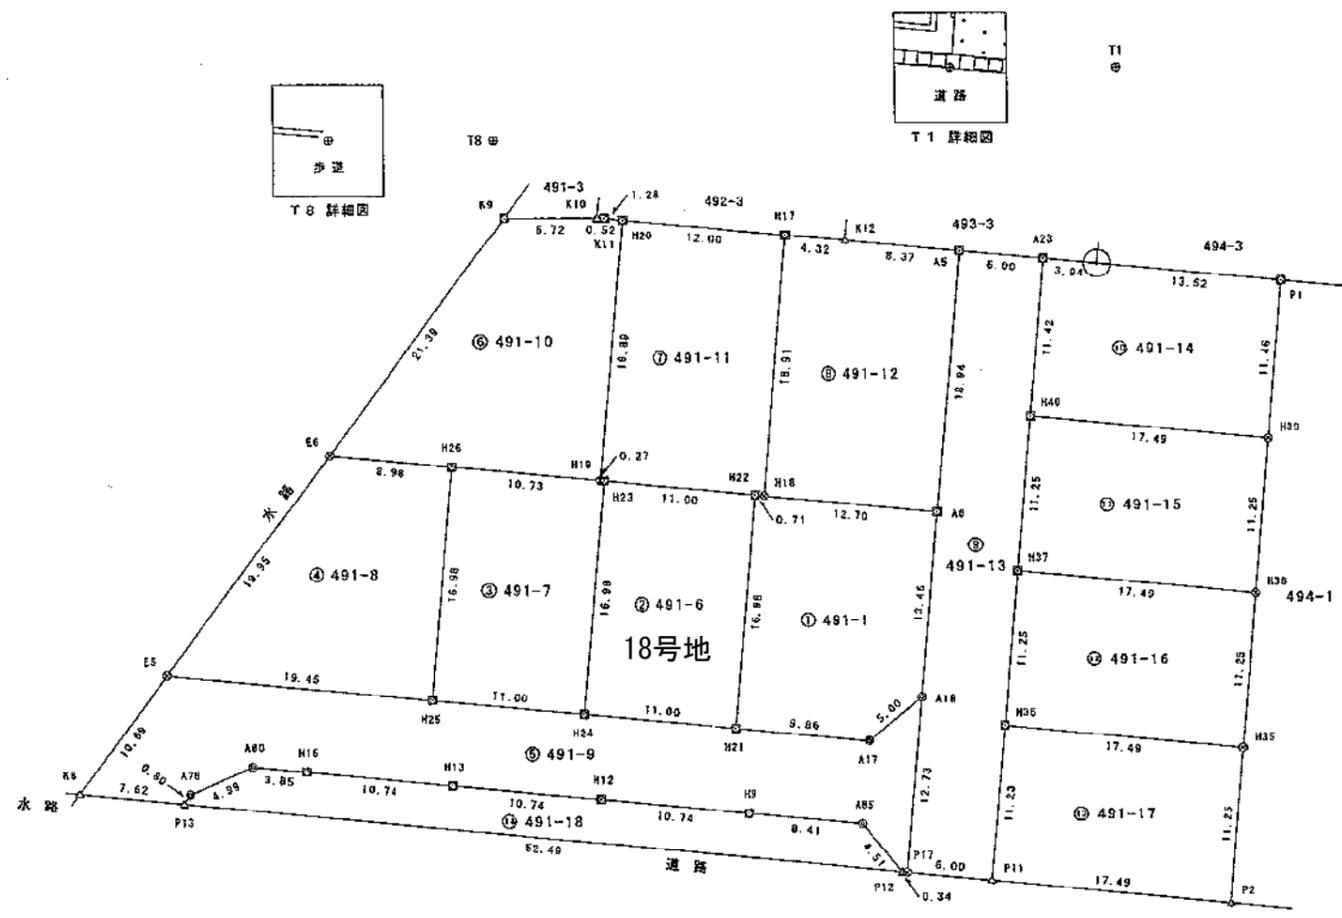

恒久的地物の名称及び座標値

名称	種類	X座標	Y座標
T1	金属板	500.000	500.000
T8	金属板	544.392	510.610

(測量年月日 平成29年 7月13日)

境界点	境界標の種類
⊗	金属板
⊠	金属板
⊙	コンクリート角
△	刻 印

報告書No. 1851187

作成者 富山県富山市水橋大町8番地2
 土地家屋調査士 島田 洋
 (平成 30 年 11 月 16 日作成)

申請人 井川不動産株式会社
 代表取締役 井川源治

縮尺 1/500

座標求積表

地番 ① 491-1				
測点	Xn	Yn	(Xn+1 - Xn-1)Yn	距離
A6	523.412	474.394	-2712.584892	13.46
A18	529.174	462.223	4847.332601	5.00
A17	533.899	460.563	6283.000446	9.86
H21	542.816	464.788	763.646684	16.98
H22	535.542	480.140	-3804.629360	0.71
H18	534.892	479.832	-5820.362160	12.70
		倍面積	-443.596681	
		面積	221.7983405	
		地積	221.79	m ²

地番 ② 491-6				
測点	Xn	Yn	(Xn+1 - Xn-1)Yn	距離
H24	552.763	469.502	1255.448348	16.98
H23	545.490	484.853	-8349.653513	11.00
H22	535.542	480.140	-1283.894360	16.98
H21	542.816	464.788	8004.114148	11.00
		倍面積	-373.985377	
		面積	186.9926885	
		地積	186.99	m ²

地番 ③ 491-7				
測点	Xn	Yn	(Xn+1 - Xn-1)Yn	距離
H23	545.490	484.853	3406.092325	16.98
H24	552.763	469.502	8085.293942	11.00
H25	562.711	474.215	1268.525125	16.98
H26	555.438	489.566	-8309.403718	10.73
H19	545.738	484.971	-4824.491508	0.27
		倍面積	-373.983834	
		面積	186.9919170	
		地積	186.99	m ²

地番 ④ 491-8				
測点	Xn	Yn	(Xn+1 - Xn-1)Yn	距離
E5	580.288	482.544	409.197312	19.95
E6	563.559	493.414	-12261.337900	8.98
H26	555.438	489.566	-415.151968	16.98
H25	562.711	474.215	11784.242750	19.45
		倍面積	-483.049806	
		面積	241.5249030	
		地積	241.52	m ²

地番 ⑤ 491-9				
測点	Xn	Yn	(Xn+1 - Xn-1)Yn	距離
A17	533.899	460.563	-6283.000446	5.00
A18	529.174	462.223	341.120574	12.73
P17	534.637	450.720	2604.710880	0.34
P12	534.953	450.870	825.993840	4.51
A85	536.469	455.122	4149.347274	8.41
H9	544.070	458.723	7942.330022	10.74
H12	553.783	463.324	9000.068700	10.74
H13	563.495	467.928	9089.501400	10.74
H16	573.208	472.530	6237.396000	3.85
A80	576.695	474.182	4017.269904	4.99
A78	581.680	473.863	2683.012306	0.80
P13	582.357	473.423	3580.498149	7.62
K8	589.243	476.699	-986.290231	10.69
E5	580.288	482.544	-12802.857408	19.45
H25	562.711	474.215	-13052.767875	11.00
H24	552.763	469.502	-9340.742290	11.00
H21	542.816	464.788	-8767.760832	9.86
		倍面積	-762.170033	
		面積	381.0850165	
		地積	381.08	m ²

地番 ⑥ 491-10				
測点	Xn	Yn	(Xn+1 - Xn-1)Yn	距離
K9	545.619	505.080	-12249.200160	6.72
K10	539.307	502.771	-3421.356655	0.52
K11	538.814	502.590	-832.791630	1.28
H20	537.650	502.042	3476.138808	18.89
H19	545.738	484.971	8626.664148	10.73
H26	555.438	489.566	8724.555686	8.98
E6	563.559	493.414	-4844.832066	21.39
		倍面積	-520.821869	
		面積	260.4109345	
		地積	260.41	m ²

地番 ⑦ 491-11				
測点	Xn	Yn	(Xn+1 - Xn-1)Yn	距離
H20	537.650	502.042	-9510.683648	12.00
H17	526.794	496.925	-1370.519150	18.91
H18	534.892	479.832	4197.570336	0.71
H22	535.542	480.140	5088.523720	11.00
H23	545.490	484.853	4943.561188	0.27
H19	545.738	484.971	-3802.172640	18.89
		倍面積	-453.720194	
		面積	226.8600970	
		地積	226.86	m ²

地番 ㊸ 491-12				
測点	Xn	Yn	(Xn+1 - Xn-1)Yn	距離
A5	515.298	491.517	262.961595	18.94
A6	523.412	474.394	9295.276036	12.70
H18	534.892	479.832	1622.791824	18.91
H17	526.794	496.925	-5970.553875	4.32
K12	522.877	495.087	-5691.520152	8.37
		倍面積	-481.044572	
		面積	240.5222860	
		地積	240.52	m ²

地番 ㊹ 491-13				
測点	Xn	Yn	(Xn+1 - Xn-1)Yn	距離
A18	529.174	462.223	-5188.453175	13.46
A6	523.412	474.394	-6582.691144	18.94
A5	515.298	491.517	-6658.580799	6.00
A23	509.865	488.954	-264.035160	11.42
H40	514.758	478.631	4648.942903	11.25
H37	519.578	468.463	4515.983320	11.25
H36	524.398	458.294	4415.204396	11.23
P11	529.212	448.139	4588.495221	6.00
P17	534.637	450.720	-17.127360	12.73
		倍面積	-542.261798	
		面積	271.1308990	
		地積	271.13	m ²

地番 ㊺ 491-14				
測点	Xn	Yn	(Xn+1 - Xn-1)Yn	距離
A23	509.865	488.954	-4136.061886	3.94
K13	506.299	487.274	-1749.800934	0.02
K14	506.274	487.263	-5974.818906	13.52
P1	494.037	481.496	-3526.476704	11.46
H39	498.950	471.134	9762.367614	17.49
H40	514.758	478.631	5224.257365	11.42
		倍面積	-400.533451	
		面積	200.2667255	
		地積	200.26	m ²

地番 ㊻ 491-15				
測点	Xn	Yn	(Xn+1 - Xn-1)Yn	距離
H40	514.758	478.631	-9873.200268	17.49
H39	498.950	471.134	-5176.349258	11.25
H38	503.771	460.965	9508.786020	17.49
H37	519.578	468.463	5147.002981	11.25
		倍面積	-393.760525	
		面積	196.8802625	
		地積	196.88	m ²

地番 ㊼ 491-16				
測点	Xn	Yn	(Xn+1 - Xn-1)Yn	距離
H35	508.592	450.797	9298.589719	17.49
H36	524.398	458.294	5034.817884	11.25
H37	519.578	468.463	-9662.986301	17.49
H38	503.771	460.965	-5064.161490	11.25
		倍面積	-393.740188	
		面積	196.8700940	
		地積	196.87	m ²

地番 ㊽ 491-17				
測点	Xn	Yn	(Xn+1 - Xn-1)Yn	距離
H36	524.398	458.294	-9450.022280	17.49
H35	508.592	450.797	-4950.652654	11.25
P2	513.416	440.625	9085.687500	17.49
P11	529.212	448.139	4921.462498	11.23
		倍面積	-393.524936	
		面積	196.7624680	
		地積	196.76	m ²

地番 ㊾ 491-18				
測点	Xn	Yn	(Xn+1 - Xn-1)Yn	距離
P13	582.357	473.423	22121.036521	0.80
A78	581.680	473.863	-2683.012306	4.99
A80	576.695	474.182	-4017.269904	3.85
H16	573.208	472.530	-6237.396000	10.74
H13	563.495	467.928	-9089.501400	10.74
H12	553.783	463.324	-9000.088700	10.74
H9	544.070	458.723	-7942.330022	8.41
A85	536.469	455.122	-4149.347274	4.51
P12	534.953	450.870	20689.522560	52.49
		倍面積	-307.766525	
		面積	153.8832625	
		地積	153.88	m ²