

地番	20-2, -5, -6, -7
土地の所在	富山市町新

地積測量図


座標求積表

地番 ① 20-2				
測点	Xn	Yn	(Xn+1 - Xn-1)Yn	距離
G5	76605.794	8611.558	-51721.017348	0.92
X19	76604.909	8611.276	-15887.804220	1.00
X18	76603.949	8610.971	-17023.889667	1.06
X17	76602.932	8610.647	-69152.108057	7.94
V10	76595.918	8614.377	-105147.085662	5.97
Z2	76590.726	8617.341	6178.633497	12.95
X16	76596.635	8628.867	174208.195863	16.03
X15	76610.915	8621.569	78964.950471	11.24
	倍面積	419.876877		
	面積	209.9384385		
	地積	209.93		m <sup>2</sup>

地番 ② 20-5				
測点	Xn	Yn	(Xn+1 - Xn-1)Yn	距離
X13	76601.882	8639.102	168609.353734	16.02
X14	76616.152	8631.809	77971.130697	11.50
X15	76610.915	8621.569	-168267.162173	16.03
X16	76596.635	8628.867	-77944.555611	11.50
	倍面積	368.766647		
	面積	184.3833235		
	地積	184.38		m <sup>2</sup>

地番 ③ 20-6				
測点	Xn	Yn	(Xn+1 - Xn-1)Yn	距離
X14	76616.152	8631.809	-168354.802736	16.02
X13	76601.882	8639.102	-77950.617346	11.50
X12	76607.129	8649.336	168696.649344	16.01
X11	76621.386	8642.050	77977.217150	11.50
	倍面積	368.446412		
	面積	184.2232060		
	地積	184.22		m <sup>2</sup>

地番 ④ 20-7				
測点	Xn	Yn	(Xn+1 - Xn-1)Yn	距離
X10	76628.231	8655.444	57584.688932	15.04
X11	76621.386	8642.050	-182364.539100	16.01
X12	76607.129	8649.336	-92046.233712	7.92
Z1	76610.744	8656.387	59858.916105	3.30
V3	76614.044	8656.203	34529.593767	0.69
K1	76614.733	8656.309	122807.055783	13.52
	倍面積	369.461775		
	面積	184.7308875		
	地積	184.73		m <sup>2</sup>

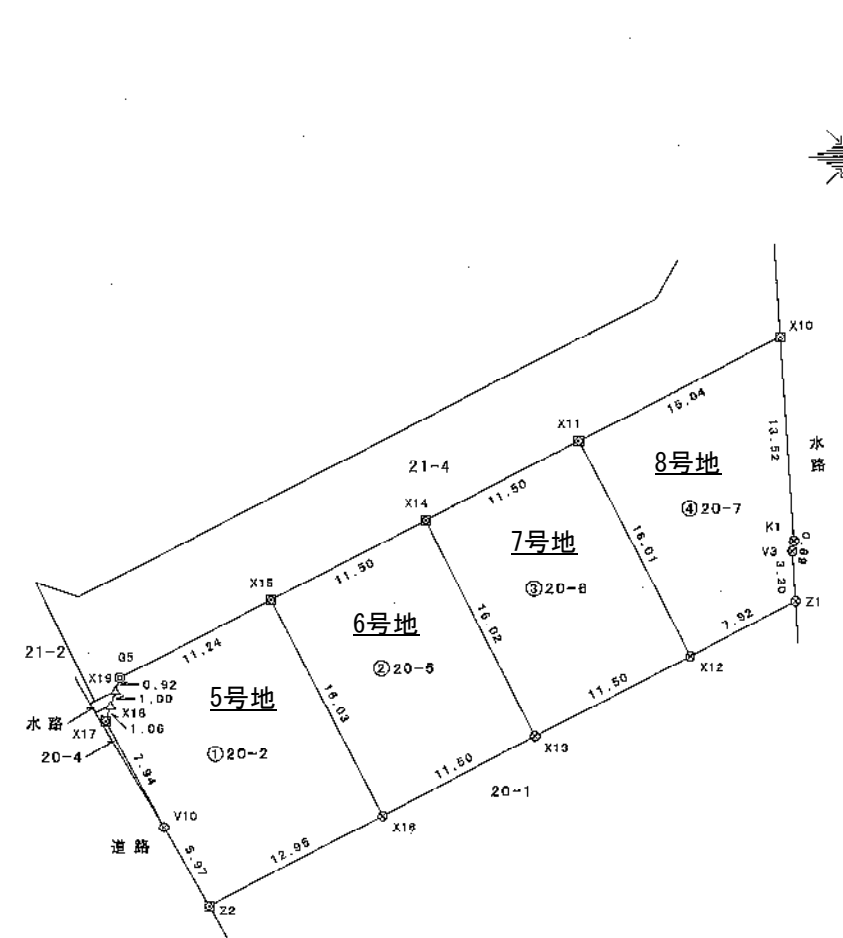

筆界点	境界標の種類
⊗	金属板
⊠	金属板
⊙	コンクリート角
△	マーキング

報告書No. 2451005

作成者	富山県富山市水橋大町8番地2 土地家屋調査士 島田 洋 (令和 6年 1月 19日作成)
-----	--

申請人	井川不動産株式会社 代表取締役 井川源治
-----	-------------------------


縮尺	1/500
----	-------

地番 20-2, -5, -6, -7

地積測量図

土地の所在 富山市町新

基準点網図

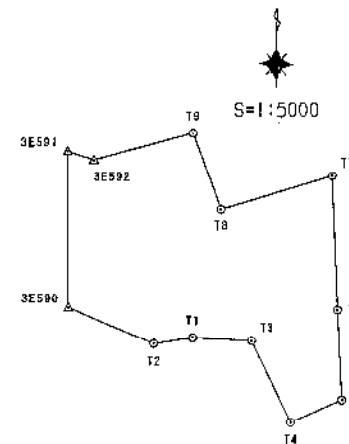

測地系	世界測地系(測地成果2011)
座標系	Ⅳ系
測量年月日	令和4年3月16日

基本三角点の名称		X座標	Y座標	備考
3E590	街区補助点	76650.243	8476.199	金属板
3E591	街区補助点	76753.552	8473.588	金属板
3E592	街区補助点	76748.379	8491.900	金属板
T1	多角点	76632.398	8559.412	金属板
T2	多角点	76627.836	8534.016	金属板
T3	多角点	76631.212	8597.661	金属板
T4	多角点	76577.884	8625.120	金属板
T5	多角点	76593.409	8658.763	金属板
T6	多角点	76652.751	8654.684	金属板
T7	多角点	76741.604	8649.286	金属板
T8	多角点	76717.915	8575.656	金属板
T9	多角点	76767.614	8556.714	金属板

作成者 富山県富山市水橋大町8番地2  
 土地家屋調査士 島田 洋  
 (令和 6 年 1 月 19 日作成)

申請人 井川不動産株式会社  
 代表取締役 井川源治

縮尺 1