



地 番	173-1、 173-6～173-13	地 積 測 量 図 1/3
土地の所在	富 山 市 中 川 原 字 中 野 島 割	

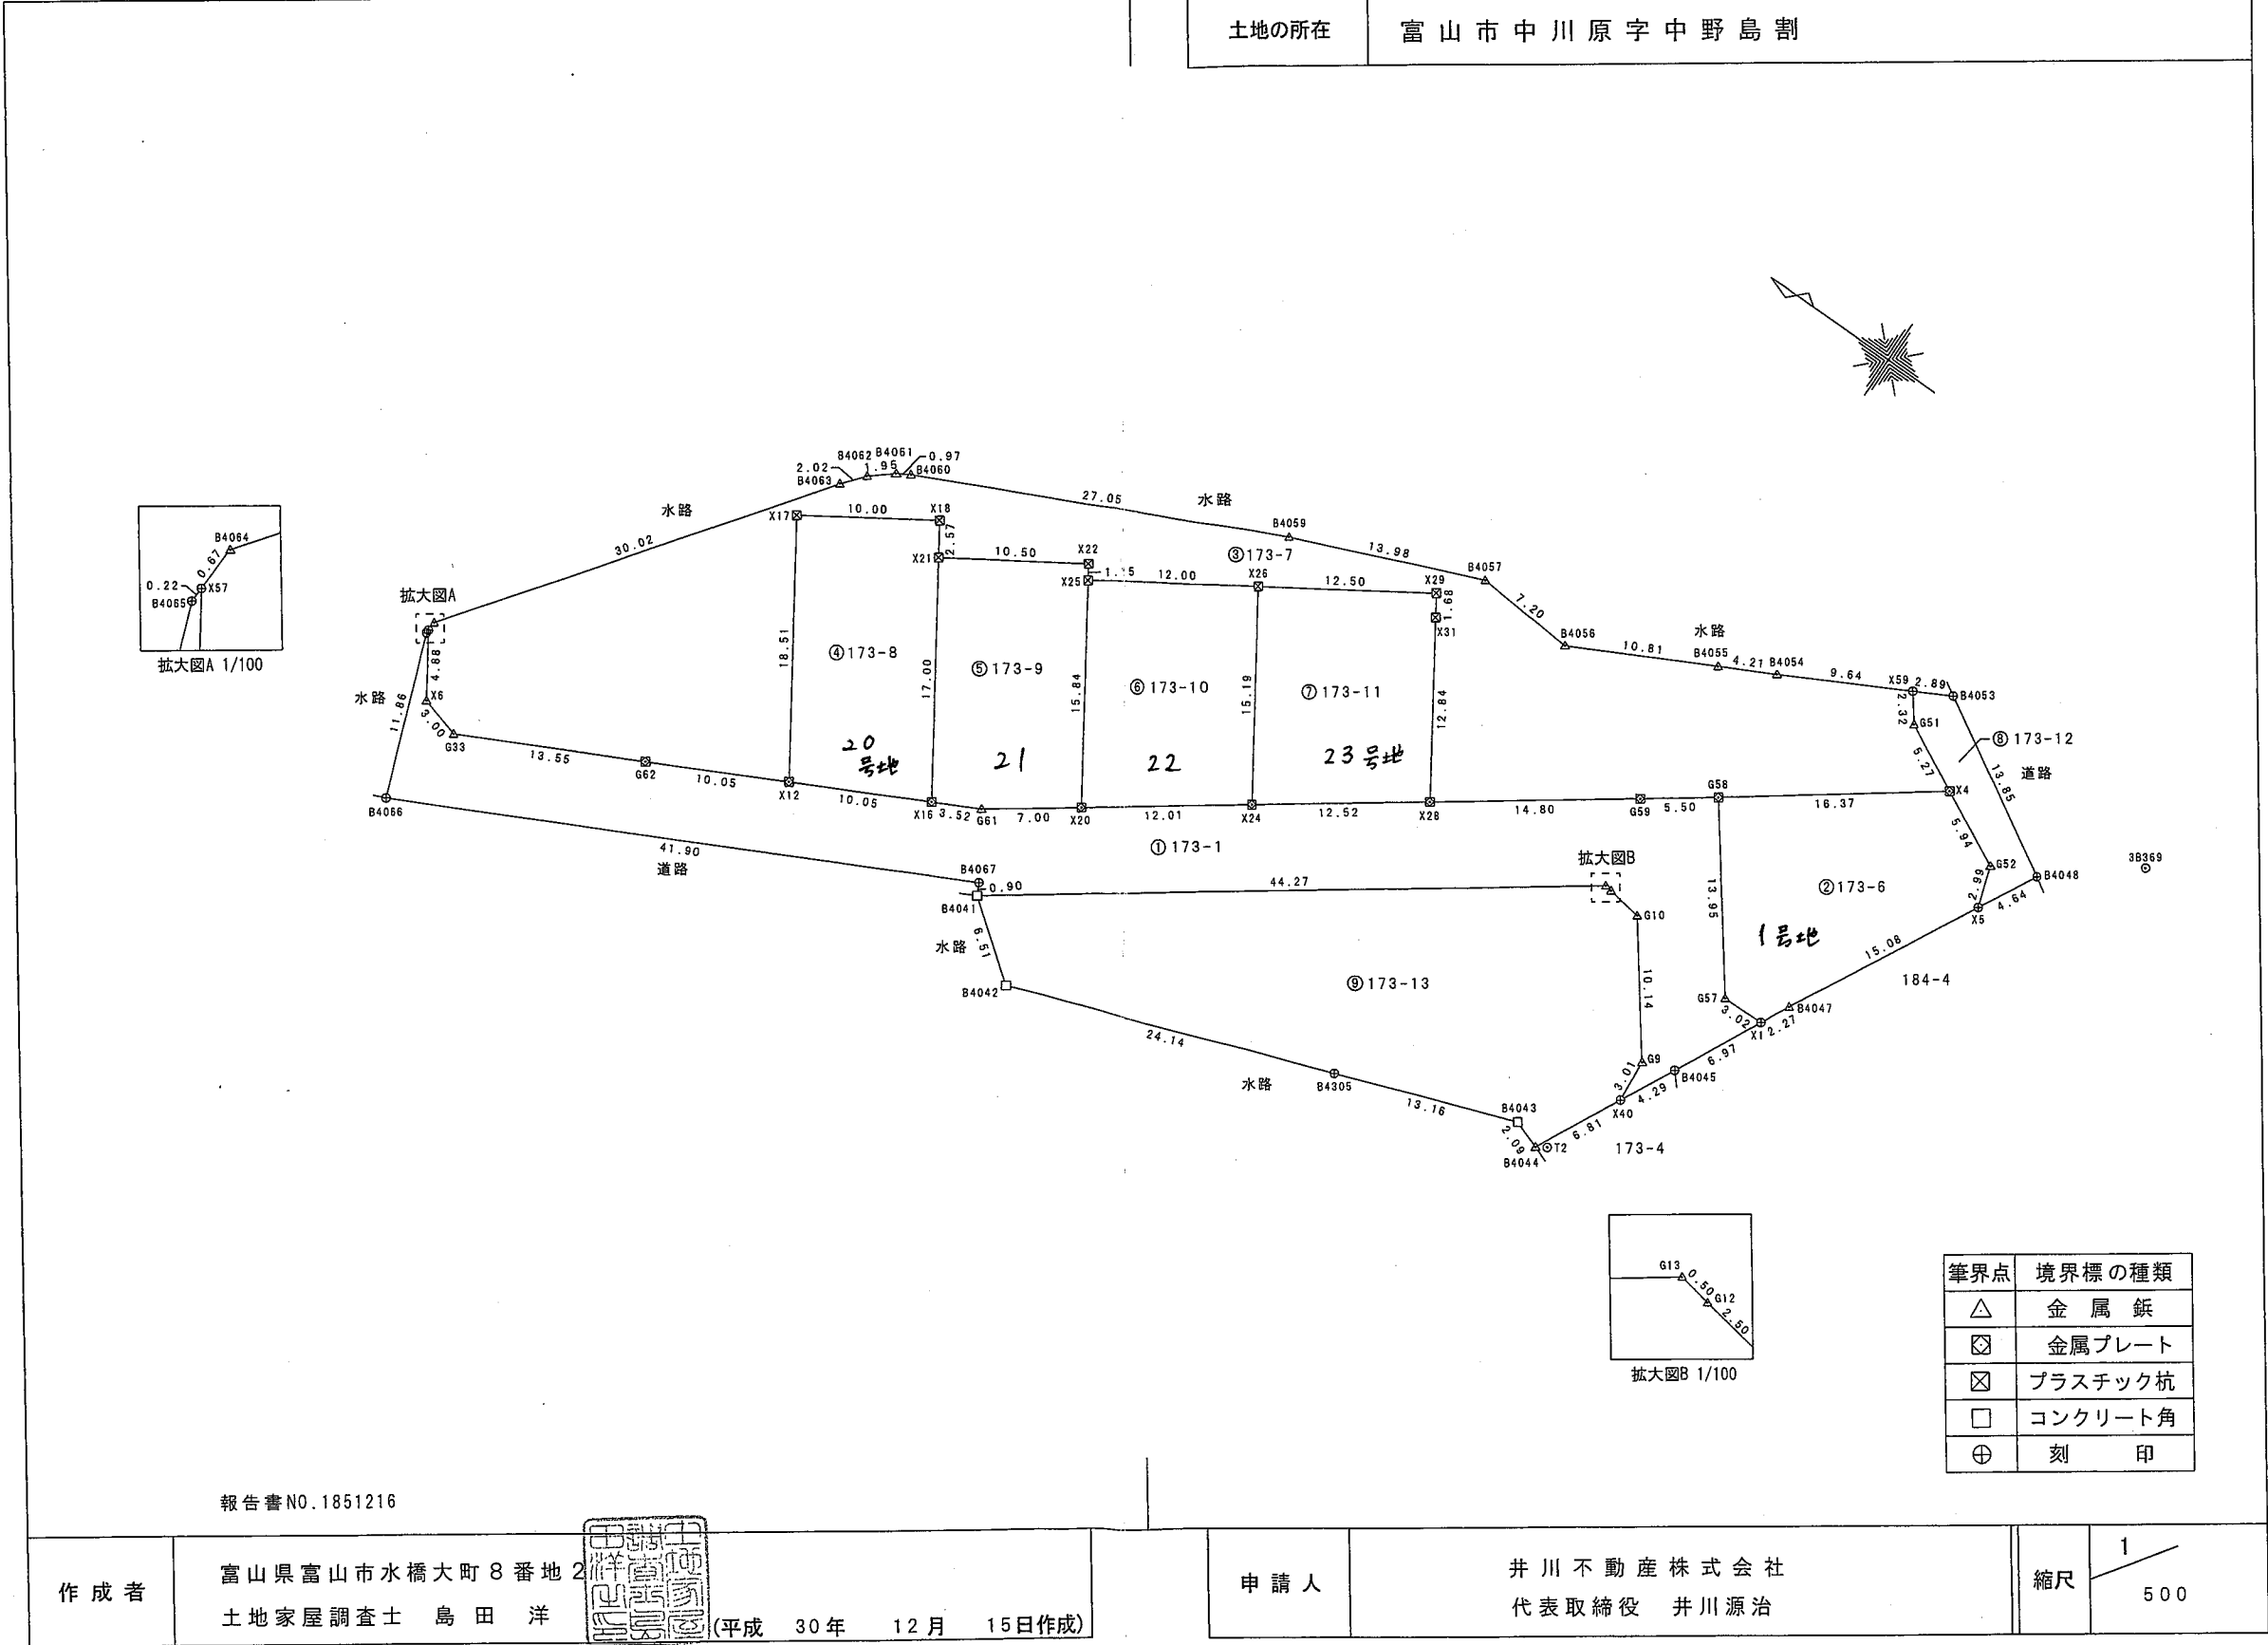

報告書NO.1851216


作 成 者	富山県富山市水橋大町8番地2 土地家屋調査士 島 田 洋	申請 人	井 川 不 動 産 株 式 会 社 代表取締役 井 川 源 治	縮 尺	1 500
-------	---------------------------------	------	------------------------------------	-----	----------

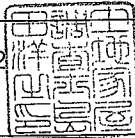

(平成 30年 12月 15日作成)

地番	⑨ 173-13			
測点	Xn	Yn	(Xn+1 - Xn-1)Yn	距離
B4041	74545.151	7299.884	225529.916180	6.51
B4042	74540.041	7295.837	-202744.014393	24.14
B4305	74517.362	7304.115	-256001.926635	13.16
B4043	74504.992	7308.629	-104776.505344	2.09
B4044	74503.026	7307.900	-36941.434500	6.81
X40	74499.937	7313.980	-20830.215040	3.01
G9	74500.178	7316.987	45650.681893	10.14
G10	74506.176	7325.168	62058.823296	2.50
G12	74508.650	7325.563	21756.922110	0.50
G13	74509.146	7325.650	267393.550650	44.27
		倍面積	1095.798217	
		面積	547.8991085	
		地積	547.89	m ²

測 量 の 基 準			既 知 点 の 名 称 及 び 座 標 値				備 考
測 地 系		既 知 点	座 標 変 換	点 名	X 座 標	Y 座 標	
世界測地系(測地成果2011)	7	街区多角点	——	20B46	74590.389	7247.428	金属標
		街区補助点	——	3B349	74535.233	7233.840	金属鈑
		街区補助点	——	3B369	74478.533	7348.319	金属鈑
		街区補助点	——	3B370	74436.527	7387.315	金属鈑

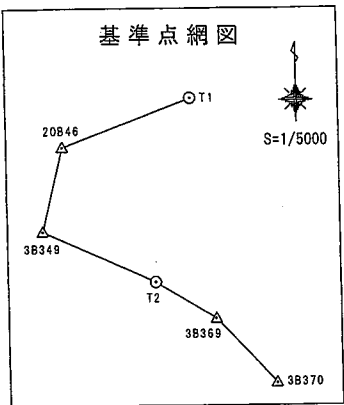

基準点(新設点)		
測点名	X座標	Y座標
T1 金属鈑	74622.516	7332.692
T2 金属鈑	74502.334	7308.349
測量年月日 平成29年8月7日		

作成者 富山県富山市水橋大町8番地2
土地家屋調査士 島田 洋
(平成 30年 12月 15日作成)

地番	173-1、 173-6～173-13	地積測量図	3/3
土地の所在	富山市中川原字中野島割		

地番	⑤ 173-9			
測点	Xn	Yn	(Xn+1 - Xn-1)Yn	距離
X21	74560.578	7317.797	-2048.983160	17.00
X16	74551.441	7303.460	-89796.040700	3.52
G61	74548.283	7305.034	-64671.466002	7.00
X20	74542.588	7309.109	20611.687380	15.84
X25	74551.103	7322.470	66876.118510	1.15
X22	74551.721	7323.441	69389.603475	10.50
21号地		倍面積	360.919503	
		面積	180.4597515	
		地積	180.45	m ²

地番	⑥ 173-10			
測点	Xn	Yn	(Xn+1 - Xn-1)Yn	距離
X25	74551.103	7322.470	11759.886820	15.84
X20	74542.588	7309.109	-133668.985392	12.01
X24	74532.815	7316.104	-11749.663024	15.19
X26	74540.982	7328.919	134031.270672	12.00
22		倍面積	372.509076	
		面積	186.2545380	
		地積	186.25	m ²

地番	⑦ 173-11			
測点	Xn	Yn	(Xn+1 - Xn-1)Yn	距離
X26	74540.982	7328.919	17435.498301	15.19
X24	74532.815	7316.104	-134257.824504	12.52
X28	74522.631	7323.392	-24035.372544	12.84
X31	74529.533	7334.222	57243.602710	1.68
X29	74530.436	7335.639	83985.730911	12.50
23		倍面積	371.634874	
		面積	185.8174370	
		地積	185.81	m ²

地番	⑧ 173-12			
測点	Xn	Yn	(Xn+1 - Xn-1)Yn	距離
X59	74498.988	7349.139	8760.173688	2.32
G51	74497.615	7347.267	-44715.466962	5.27
X4	74492.902	7344.887	-73617.802401	5.94
G52	74487.592	7342.204	-45690.535492	2.99
X5	74486.679	7339.356	-22788.700380	4.64
B4048	74484.487	7343.452	71554.596288	13.85
B4053	74496.423	7350.490	106589.455490	2.89
		倍面積	91.720231	
		面積	45.8601155	
		地積	45.86	m ²

申請人 井川不動産株式会社
代表取締役 井川源治
縮尺 1

地 番	173-1、 173-6～173-13	地 積 測 量 図	2/3
土地の所在	富 山 市 中 川 原 字 中 野 島 割		

地 番	③ 173-7			
測 点	Xn	Yn	(Xn+1 - Xn-1)Yn	距 離
X57	74587.100	7293.380	-18904.440960	4.88
X6	74584.470	7289.260	-40222.136680	3.00
G33	74581.582	7288.442	-109494.264166	13.55
G62	74569.447	7294.484	-154190.802792	10.05
X12	74560.444	7298.972	6926.724428	18.51
X17	74570.396	7314.588	11088.915408	10.00
X18	74561.960	7319.966	-71867.426188	2.57
X21	74560.578	7317.797	-74926.923483	10.50
X22	74551.721	7323.441	-69389.603475	1.15
X25	74551.103	7322.470	-78636.005330	12.00
X26	74540.982	7328.919	-151466.768973	12.50
X29	74530.436	7335.639	-83985.730911	1.68
X31	74529.533	7334.222	-57243.602710	12.84
X28	74522.631	7323.392	-138712.367872	14.80
G59	74510.592	7332.008	-121095.444128	5.50
G58	74506.115	7335.208	-129759.829520	16.37
X4	74492.902	7344.887	-62431.539500	5.27
G51	74497.615	7347.267	44715.466962	2.32
X59	74498.988	7349.139	72829.967490	9.64
B4054	74507.525	7344.642	90280.339464	4.21
B4055	74511.280	7342.723	98282.347355	10.81
B4056	74520.910	7337.801	123348.434810	7.20
B4057	74528.090	7338.359	147618.429644	13.98
B4059	74541.026	7333.057	273948.343406	27.05
B4060	74565.448	7321.406	184931.394154	0.97
B4061	74566.285	7320.907	17123.601473	1.95
B4062	74567.787	7319.659	20575.561449	2.02
B4063	74569.096	7318.115	141056.666625	30.02
B4064	74587.062	7294.057	131322.202228	0.67
	倍 面 積	1721.508208		
	面 積	860.7541040		
	地 積	860.75 m ²		

地 番	④ 173-8			
測 点	Xn	Yn	(Xn+1 - Xn-1)Yn	距 離
X17	74570.396	7314.588	-11088.915408	18.51
X12	74560.444	7298.972	-138352.014260	10.05
X16	74551.441	7303.460	978.663640	17.00
X21	74560.578	7317.797	76975.906643	2.57
X18	74561.960	7319.966	71867.426188	10.00
20号地	倍 面 積		381.066803	
	面 積		190.5334015	
	地 積		190.53 m ²	

20号地

座 標 求 積 表


地 番	① 173-1			
測 点	Xn	Yn	(Xn+1 - Xn-1)Yn	距 離
X57	74587.100	7293.380	19269.109960	0.22
B4065	74587.112	7293.160	-29413.314280	11.86
B4066	74583.067	7282.005	-302603.717775	41.90
B4067	74545.557	7300.698	-276813.265368	0.90
B4041	74545.151	7299.884	-265796.076324	44.27
G13	74509.146	7325.650	-267393.550650	0.50
G12	74508.650	7325.563	-21756.922110	2.50
G10	74506.176	7325.168	-62058.823296	10.14
G9	74500.178	7316.987	-45650.681893	3.01
X40	74499.937	7313.980	-15988.360280	4.29
B4045	74497.992	7317.808	-37393.998880	6.97
X1	74494.827	7324.029	-1032.688089	3.02
G57	74497.851	7323.957	82672.826616	13.95
G58	74506.115	7335.208	93457.885128	5.50
G59	74510.592	7332.008	121095.444128	14.80
X28	74522.631	7323.392	162747.740416	12.52
X24	74532.815	7316.104	146007.487528	12.01
X20	74542.588	7309.109	113057.298012	7.00
G61	74548.283	7305.034	64671.466002	3.52
X16	74551.441	7303.460	88817.377060	10.05
X12	74560.444	7298.972	131425.289832	10.05
G62	74569.447	7294.484	154190.802792	13.55
G33	74581.582	7288.442	109494.264166	3.00
X6	74584.470	7289.260	40222.136680	4.88
		倍 面 積	1227.729375	
		面 積	613.8646875	
		地 積	613.86 m ²	

地 番	② 173-6			
測 点	Xn	Yn	(Xn+1 - Xn-1)Yn	距 離
G58	74506.115	7335.208	36301.944392	13.95
G57	74497.851	7323.957	-82672.826616	3.02
X1	74494.827	7324.029	-29706.261624	2.27
B4047	74493.795	7326.059	-59692.728732	15.08
X5	74486.679	7339.356	-45526.025268	2.99
G52	74487.592	7342.204	45690.535492	5.94
X4	74492.902	7344.887	136049.341901	16.37
号地	倍 面 積	443.979545		
	面 積	221.9897725		
	地 積	221.98 m ²		

1号地

作成者

富山県富山市水橋大町8番地2
土地家屋調査士 島田 洋

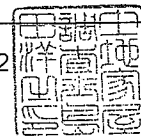

(平成 30年 12月 15日作成)

申請人

井川不動産株式会社
代表取締役 井川源治

縮尺

1


地 番	187-2、187-5	地 積 測 量 図
土地の所在	富 山 市 中 川 原 字 中 野 島 割	

座 標 求 積 表

地 番	① 187-2			
測 点	X _n	Y _n	(X _{n+1} - X _{n-1})Y _n	距 離
X44	74531.090	7383.249	34383.790593	12.26
B4149	74531.149	7370.988	7813.247280	10.06
S1	74532.150	7360.972	-96259.430844	17.60
X42	74518.072	7371.545	-107093.805760	3.01
X41	74517.622	7374.525	62093.500500	14.99
X43	74526.492	7386.612	99482.890416	5.69
4号地	倍 面 積	420.192185		
	面 積	210.0960925		
	地 積	210.09 m ²		

地 番	② 187-5			
測 点	X _n	Y _n	(X _{n+1} - X _{n-1})Y _n	距 離
B4148	74531.054	7390.818	9933.259392	7.56
X44	74531.090	7383.249	-33682.381938	5.69
X43	74526.492	7386.612	-9927.606528	5.49
X45	74529.746	7391.045	33717.947290	1.32
	倍 面 積	41.218216		
	面 積	20.6091080		
	地 積	20.60 m ²		

測 量 の 基 準			既 知 点 の 名 称 及 び 座 標 値				備 考	
測 地 系		既 知 点	座 標 変 換	点 名	X 座 標	Y 座 標		標 識
世界測地系(測地成果2011)	7	街区多角点	——	20B46	74590.389	7247.428	金属標	
		街区補助点	——	3B349	74535.233	7233.840	金属鋲	
		街区補助点	——	3B369	74478.533	7348.319	金属鋲	
		街区補助点	——	3B370	74436.527	7387.315	金属鋲	

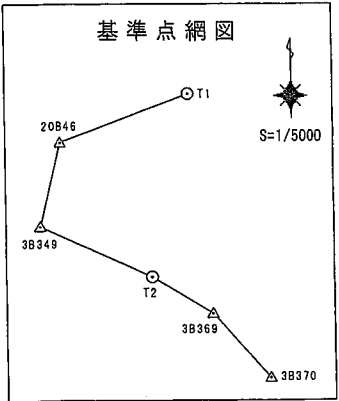


基 準 点 (新 設 点)

測 点 名	X 座 標	Y 座 標
T1 金属鋲	74622.516	7332.692
T2 金属鋲	74502.334	7308.349

測量年月日 平成29年8月7日

報告書NO.1951023


作 成 者	富 山 県 富 山 市 水 橋 大 町 8 番 地 2 土 地 家 屋 調 査 士 島 田 洋	(平成 31 年 1 月 29 日作成)
-------	--	----------------------

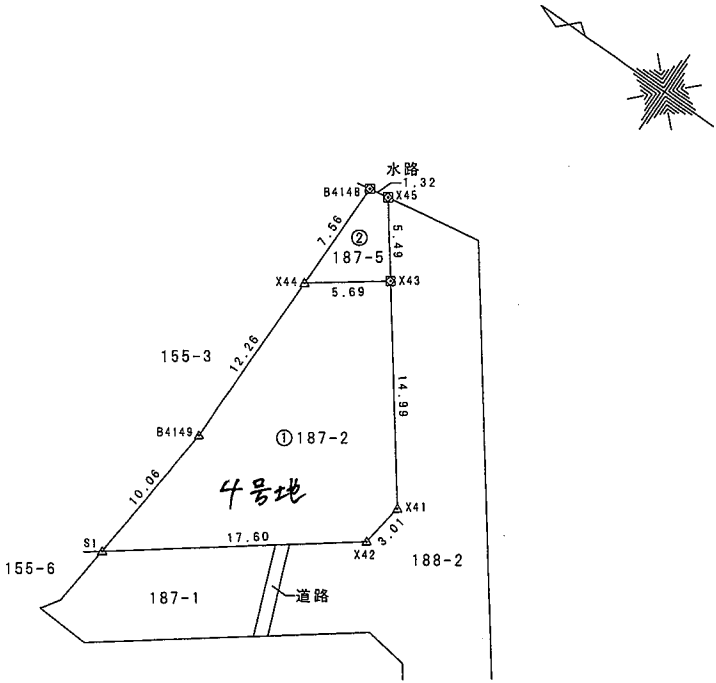

筆界点	境界標の種類
△	金 属 鋲
⊠	金属プレート


申 請 人	井 川 不 動 産 株 式 有 限 公 司 代 表 取 締 役 井 川 源 治	縮 尺	1 / 500
-------	--	-----	---------

地 番	168-7、 168-15～168-25	地 積 測 量 図 1/3
土地の所在	富 山 市 中 川 原 字 中 野 島 割	

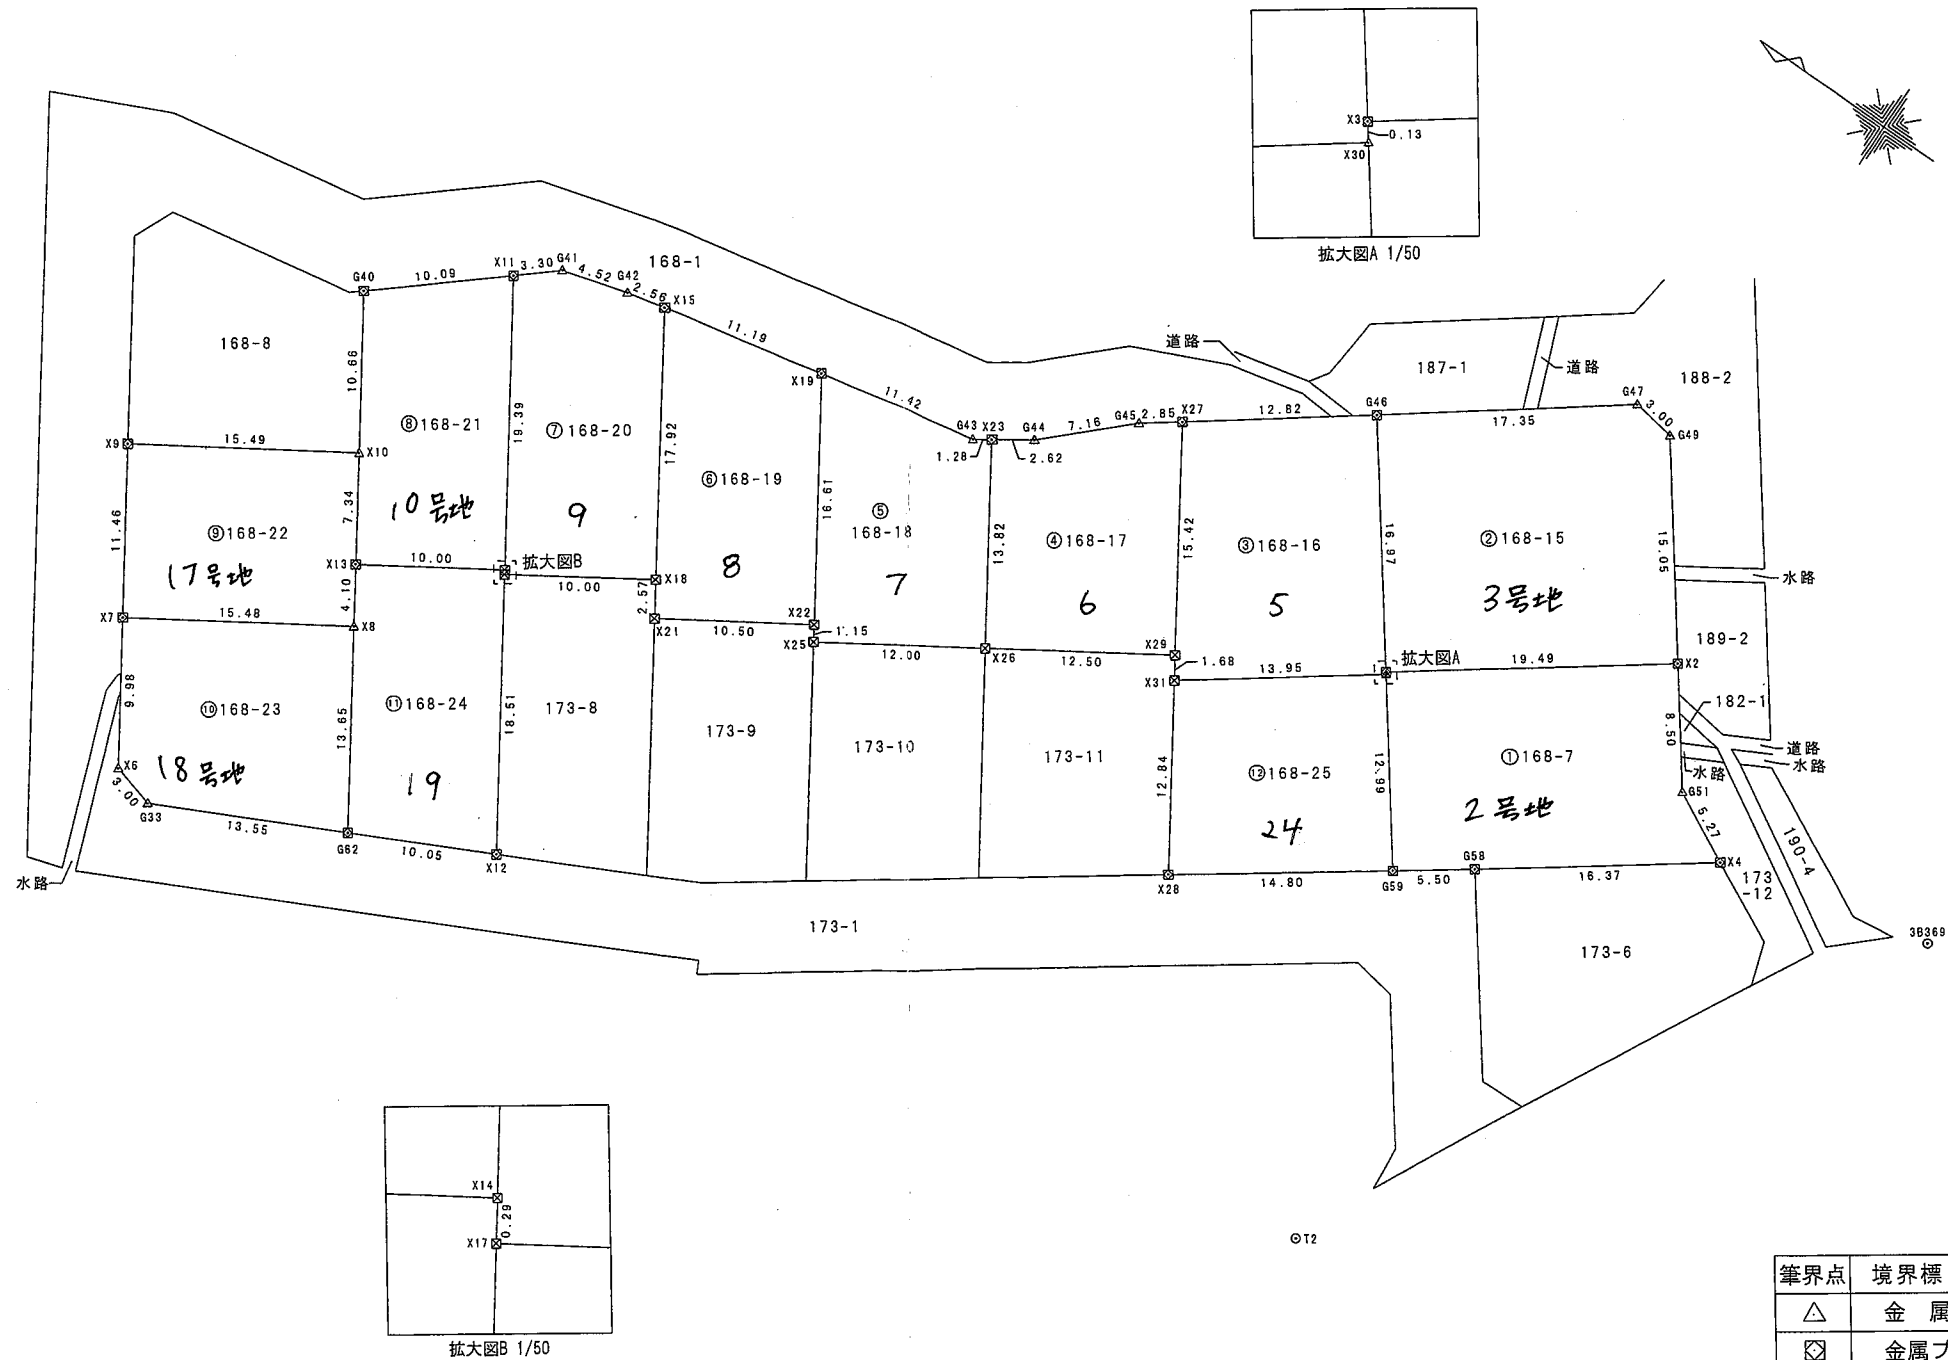

筆界点	境界標の種類
△	金 属 鈎
⊠	金属プレート
⊞	プラスチック杭

報告書NO.1951022			
作 成 者	富山県富山市水橋大町8番地2 土地家屋調査士 島 田 洋	申 請 人	井 川 不 動 産 株 式 会 社 代表取締役 井 川 源 治
縮尺		1 500	

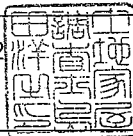

(平成 31年 1月 29日作成)

地 番	168-7、 168-15～168-25	地 積 測 量 図	2/3
土地の所在	富 山 市 中 川 原 字 中 野 島 割		

座 標 求 積 表

地 番	⑤ 168-18			
測 点	Xn	Yn	(Xn+1 - Xn-1)Yn	距 離
X19	74560.650	7337.451	16450.565142	16.61
X22	74551.721	7323.441	-69916.891227	1.15
X25	74551.103	7322.470	-78636.005330	12.00
X26	74540.982	7328.919	-19729.449948	13.82
X23	74548.411	7340.576	62372.874272	1.28
G43	74549.479	7339.868	89832.644452	11.42
7号地	倍 面 積	373.737361		
	面 積	186.8686805		
	地 積	186.86		m ²

地 番	⑥ 168-19			
測 点	Xn	Yn	(Xn+1 - Xn-1)Yn	距 離
X15	74571.595	7335.083	9608.958730	17.92
X18	74561.960	7319.966	-80644.065422	2.57
X21	74560.578	7317.797	-74926.923483	10.50
X22	74551.721	7323.441	527.287752	16.61
X19	74560.650	7337.451	145824.501174	11.19
8	倍 面 積	389.758751		
	面 積	194.8793755		
	地 積	194.87		m ²

地 番	⑦ 168-20			
測 点	Xn	Yn	(Xn+1 - Xn-1)Yn	距 離
X11	74580.980	7331.195	-57953.096475	19.39
X14	74570.557	7314.841	-77420.277144	0.29
X17	74570.396	7314.588	-62883.513036	10.00
X18	74561.960	7319.966	8776.639234	17.92
X15	74571.595	7335.083	89040.572537	2.56
G42	74574.099	7334.541	50366.293047	4.52
G41	74578.462	7333.335	50460.678135	3.30
9	倍 面 積	387.296298		
	面 積	193.6481490		
	地 積	193.64		m ²

地 番	⑧ 168-21			
測 点	Xn	Yn	(Xn+1 - Xn-1)Yn	距 離
G40	74588.674	7324.656	14363.650416	10.66
X10	74582.941	7315.660	-70815.588800	7.34
X13	74578.994	7309.465	-90520.414560	10.00
X14	74570.557	7314.841	14527.274226	19.39
X11	74580.980	7331.195	132819.259815	10.09
10号地	倍 面 積	374.181097		
	面 積	187.0905485		
	地 積	187.09		m ²


地 番	① 168-7			
測 点	Xn	Yn	(Xn+1 - Xn-1)Yn	距 離
X3	74518.366	7342.594	114816.142378	0.13
X30	74518.284	7342.483	-57080.462842	12.99
G59	74510.592	7332.008	-89223.205352	5.50
G58	74506.115	7335.208	-129759.829520	16.37
X4	74492.902	7344.887	-62431.539500	5.27
G51	74497.615	7347.267	71599.116915	8.50
X2	74502.647	7354.126	152605.468626	19.49
2号地	倍 面 積	525.690705		
	面 積	262.8453525		
	地 積	262.84		m ²

地 番	② 168-15			
測 点	Xn	Yn	(Xn+1 - Xn-1)Yn	距 離
G46	74528.415	7356.280	28196.621240	16.97
X3	74518.366	7342.594	-189203.962192	19.49
X2	74502.647	7354.126	-50088.952186	15.05
G49	74511.555	7366.268	87555.461448	3.00
G47	74514.533	7366.702	124202.595720	17.35
3	倍 面 積	661.764030		
	面 積	330.8820150		
	地 積	330.88		m ²


地 番	③ 168-16			
測 点	Xn	Yn	(Xn+1 - Xn-1)Yn	距 離
X27	74538.728	7348.650	14851.621650	15.42
X29	74530.436	7335.639	-67451.200605	1.68
X31	74529.533	7334.222	-89125.465744	13.95
X30	74518.284	7342.483	-81993.507661	0.13
X3	74518.366	7342.594	74387.819814	16.97
G46	74528.415	7356.280	149788.573360	12.82
5	倍 面 積	457.840814		
	面 積	228.9204070		
	地 積	228.92		m ²

地 番	④ 168-17			
測 点	Xn	Yn	(Xn+1 - Xn-1)Yn	距 離
X23	74548.411	7340.576	-38493.980544	13.82
X26	74540.982	7328.919	-131737.319025	12.50
X29	74530.436	7335.639	-16534.530306	15.42
X27	74538.728	7348.650	77807.506200	2.85
G45	74541.024	7346.951	55087.438598	7.16
G44	74546.226	7342.024	54235.531288	2.62
6号地	倍 面 積	364.646211		
	面 積	182.3231055		
	地 積	182.32		m ²

作 成 者	富山県富山市水橋大町8番地2 土地家屋調査士 島 田 洋	申請人	井川不動産株式会社 代表取締役 井川源治	縮尺	1
		(平成 31年 1月 29日作成)			

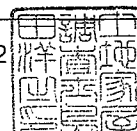

測定の基準			既知点の名称及び座標値				備考
測地系	既知点	座標変換	点名	X座標	Y座標	標識	
世界測地系(測地成果2011)	街区多角点	—	20B46	74590.389	7247.428	金属標	
	街区補助点	—	3B349	74535.233	7233.840	金属鈑	
	街区補助点	—	3B369	74478.533	7348.319	金属鈑	
	街区補助点	—	3B370	74436.527	7387.315	金属鈑	

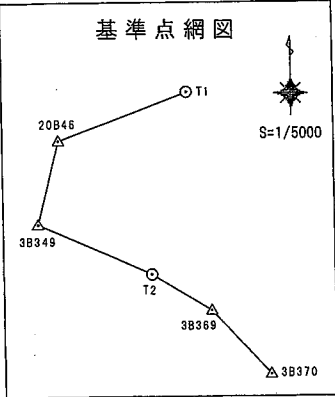

基準点(新設点)		
測点名	X座標	Y座標
T1 金属鈑	74622.516	7332.692
T2 金属鈑	74502.334	7308.349

測量年月日 平成29年8月7日


地番	⑨ 168-22			
測点	Xn	Yn	(Xn+1 - Xn-1)Yn	距離
X9	74596.011	7307.340	50413.338660	11.46
X7	74589.840	7297.673	-140290.465752	15.48
X8	74576.787	7306.002	-79240.897692	4.10
X13	74578.994	7309.465	44982.447610	7.34
X10	74582.941	7315.660	124490.586220	15.49
17号地		倍面積	355.009046	
		面積	177.5045230	
		地積	177.50	m ²

地番	⑩ 168-23			
測点	Xn	Yn	(Xn+1 - Xn-1)Yn	距離
X7	74589.840	7297.673	56068.021659	9.98
X6	74584.470	7289.260	-60194.709080	3.00
G33	74581.582	7288.442	-109494.264166	13.55
G62	74569.447	7294.484	-34977.050780	13.65
X8	74576.787	7306.002	148991.298786	15.48
18		倍面積	393.296419	
		面積	196.6482095	
		地積	196.64	m ²


地番	⑪ 168-24			
測点	Xn	Yn	(Xn+1 - Xn-1)Yn	距離
X13	74578.994	7309.465	45537.966950	4.10
X8	74576.787	7306.002	-69750.401094	13.65
G62	74569.447	7294.484	-119213.752012	10.05
X12	74560.444	7298.972	6926.724428	18.51
X17	74570.396	7314.588	73972.428444	0.29
X14	74570.557	7314.841	62893.002918	10.00
19		倍面積	365.969634	
		面積	182.9848170	
		地積	182.98	m ²

地番	⑫ 168-25			
測点	Xn	Yn	(Xn+1 - Xn-1)Yn	距離
X31	74529.533	7334.222	31881.863034	12.84
X28	74522.631	7323.392	-138712.367872	14.80
G59	74510.592	7332.008	-31872.238776	12.99
X30	74518.284	7342.483	139073.970503	13.95
24号地		倍面積	371.226889	
		面積	185.6134445	
		地積	185.61	m ²

地番	168-1、 168-3～168-8	地積測量図	1/3
土地の所在	富山市中川原字中野島割		

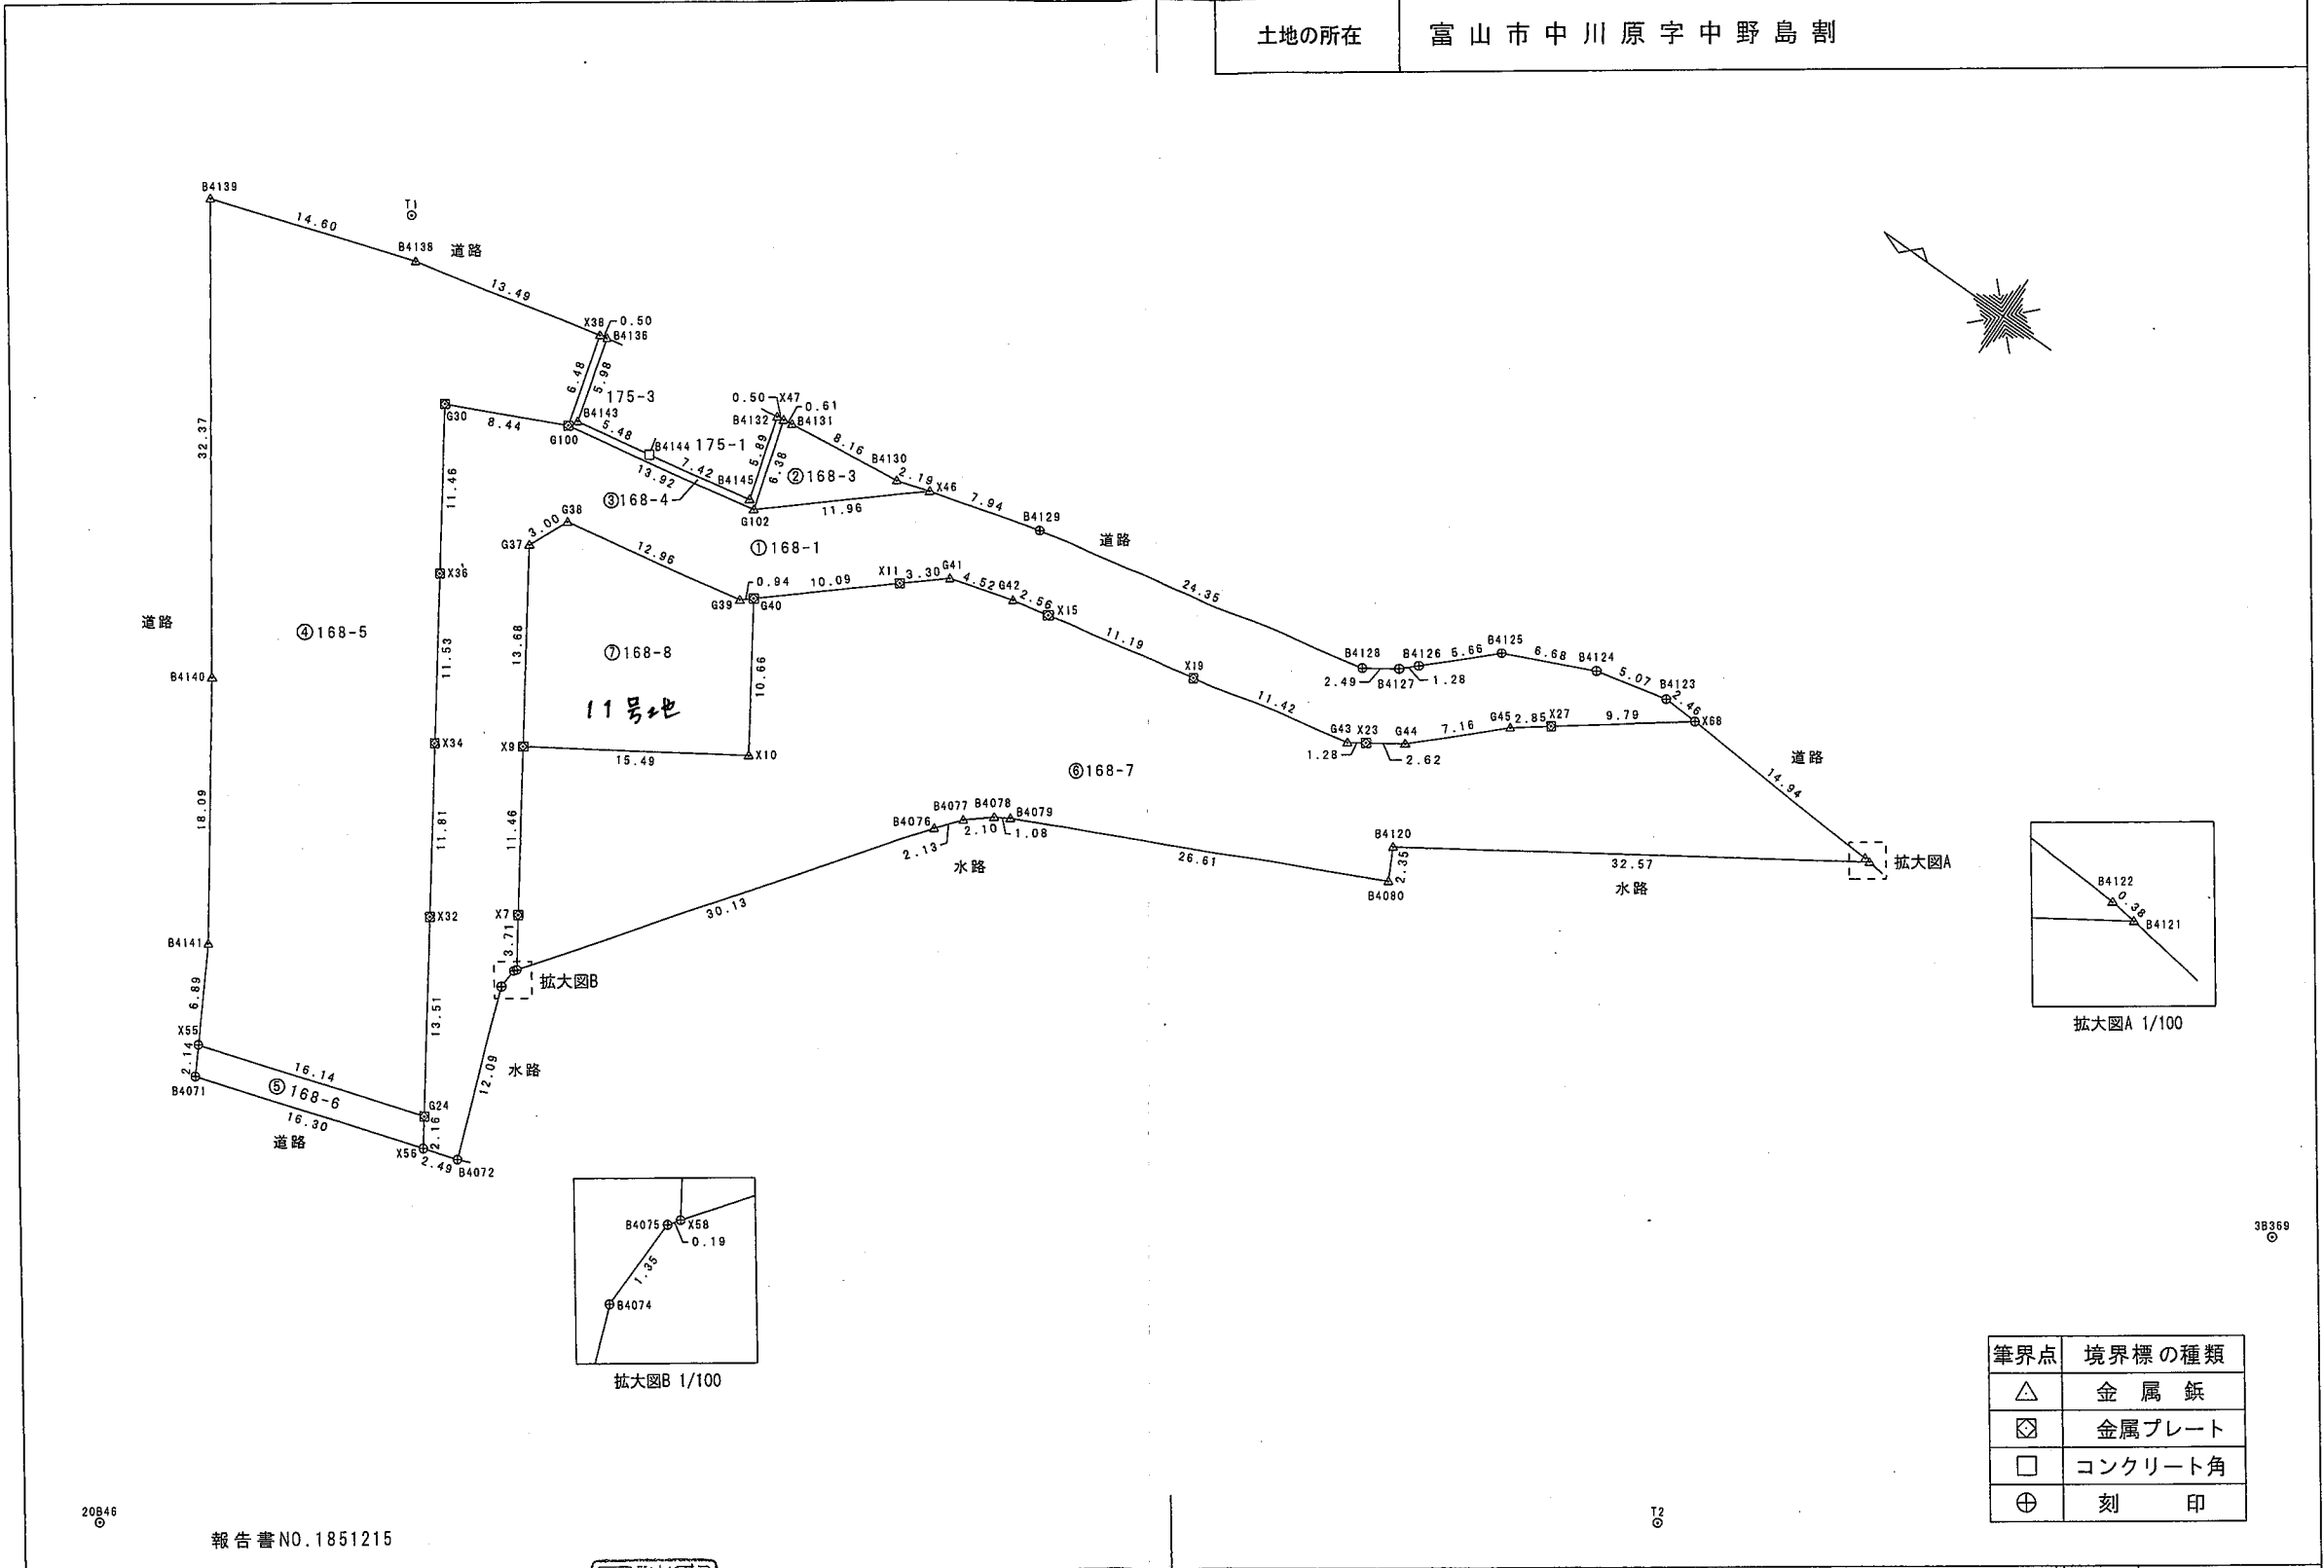


筆界点	境界標の種類
△	金属釘
⊠	金属プレート
□	コンクリート角
⊕	刻印

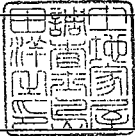作成者	富山県富山市水橋大町8番地2 土地家屋調査士 島田 洋 	申請人	井川不動産株式会社 代表取締役 井川源治	縮尺	1 500
報告書NO.1851215		(平成 30年 12月 15日作成)			

地番⑦ 168-8				
測点	Xn	Yn	(Xn+1 - Xn-1)Yn	距離
G38	74602.131	7321.624	102246.479160	3.00
G37	74603.358	7318.880	-44791.545600	13.68
X9	74596.011	7307.340	-149193.960780	15.49
X10	74582.941	7315.660	-53674.997420	10.66
G40	74588.674	7324.656	47258.680512	0.94
G39	74589.393	7324.045	98559.673565	12.96
11号地		倍面積	404.329437	
		面積	202.1647185	
		地積	202.16	m ²

測 量 の 基 準			既 知 点 の 名 称 及 び 座 標 値				備 考
測 地 系		既 知 点	座 標 変 換	点 名	X 座 標	Y 座 標	
世界測地系(測地成果2011)	7	街区多角点	——	20B46	74590.389	7247.428	金属標
		街区補助点	——	3B349	74535.233	7233.840	金属鋲
		街区補助点	——	3B369	74478.533	7348.319	金属鋲
		街区補助点	——	3B370	74436.527	7387.315	金属鋲

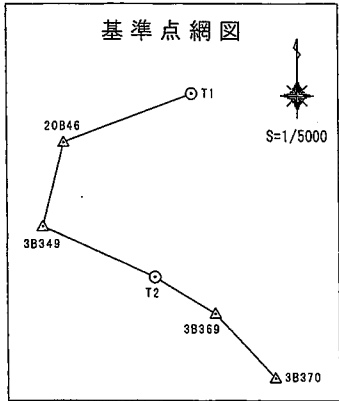

基準点(新設点)			
測点名	X座標	Y座標	
T1 金属鋲	74622.516	7332.692	
T2 金属鋲	74502.334	7308.349	

測量年月日 平成29年8月7日

地番⑤ 168-6				
測点	Xn	Yn	(Xn+1 - Xn-1)Yn	距離
X55	74602.873	7277.962	104824.486686	2.14
B4071	74601.856	7276.073	-120673.670705	16.30
X56	74586.288	7280.917	-104867.047551	2.16
G24	74587.453	7282.739	120784.226315	16.14
		倍面積	67.994745	
		面積	33.9973725	
		地積	33.99	m ²

地番⑥ 168-7				
測点	Xn	Yn	(Xn+1 - Xn-1)Yn	距離
G40	74588.674	7324.656	14363.650416	10.66
X10	74582.941	7315.660	53674.997420	15.49
X9	74596.011	7307.340	50413.338660	11.46
X7	74589.840	7297.673	-59636.583756	3.71
X58	74587.839	7294.538	-146116.890678	30.13
B4076	74569.809	7318.682	-142048.298938	2.13
B4077	74568.430	7320.308	-21938.963076	2.10
B4078	74566.812	7321.653	-18692.180109	1.08
B4079	74565.877	7322.209	-182762.336640	26.61
B4080	74541.852	7333.671	-168447.089199	2.35
B4120	74542.908	7335.776	-192960.251904	32.57
B4121	74515.548	7353.461	-198352.257014	0.38
B4122	74515.934	7353.512	112523.440624	14.94
X68	74530.850	7354.478	167637.971532	9.79
X27	74538.728	7348.650	74765.165100	2.85
G45	74541.024	7346.951	55087.438598	7.16
G44	74546.226	7342.024	54235.531288	2.62
X23	74548.411	7340.576	23878.893728	1.28
G43	74549.479	7339.868	89832.644452	11.42
X19	74560.650	7337.451	162275.066316	11.19
X15	74571.595	7335.083	98649.531267	2.56
G42	74574.099	7334.541	50366.293047	4.52
G41	74578.462	7333.335	50460.678135	3.30
X11	74580.980	7331.195	74866.163340	10.09
		倍面積	2075.952609	
		面積	1037.9763045	
		地積	1037.97	m ²

作成者

富山県富山市水橋大町8番地2
土地家屋調査士 島田 洋



(平成 30 年 12 月 15日作成)

申請人

井川不動産株式会社
代表取締役 井川源治

縮尺

1


座標求積表

地番① 168-5				
測点	Xn	Yn	(Xn+1 - Xn-1)Yn	距離
B4221	74635.402	7325.618	-49330.711612	13.59
X39	74627.704	7314.411	-160778.068191	16.92
G30	74613.421	7323.493	-160699.406899	8.44
G100	74605.761	7327.043	-44211.377462	6.48
X38	74607.387	7333.322	108327.832584	13.49
B4138	74620.533	7330.279	198291.377229	14.60
B4139	74634.438	7325.822	108927.647318	0.98
12号地		倍面積	527.292967	
		面積	263.6464835	
		地積	263.64	m ²

地番② 168-11				
測点	Xn	Yn	(Xn+1 - Xn-1)Yn	距離
X39	74627.704	7314.411	56920.746402	11.48
X37	74621.203	7304.945	-149320.380745	16.52
X36	74607.263	7313.826	-56916.193932	11.46
G30	74613.421	7323.493	149699.520413	16.92
13		倍面積	383.692138	
		面積	191.8460690	
		地積	191.84	m ²

地番③ 168-12				
測点	Xn	Yn	(Xn+1 - Xn-1)Yn	距離
X37	74621.203	7304.945	70120.167055	7.66
B4222	74616.862	7298.625	-47302.388625	3.88
X35	74614.722	7295.381	-115230.542895	16.20
X34	74601.067	7304.098	-54481.266982	11.53
X36	74607.263	7313.826	147271.200336	16.52
14		倍面積	377.168889	
		面積	188.5844445	
		地積	188.58	m ²

地番④ 168-13				
測点	Xn	Yn	(Xn+1 - Xn-1)Yn	距離
X35	74614.722	7295.381	52242.223341	11.79
X33	74608.228	7285.539	-145783.635390	16.02
X32	74594.712	7294.143	-52233.358023	11.81
X34	74601.067	7304.098	146155.000980	16.20
15号地		倍面積	380.230908	
		面積	190.1154540	
		地積	190.11	m ²

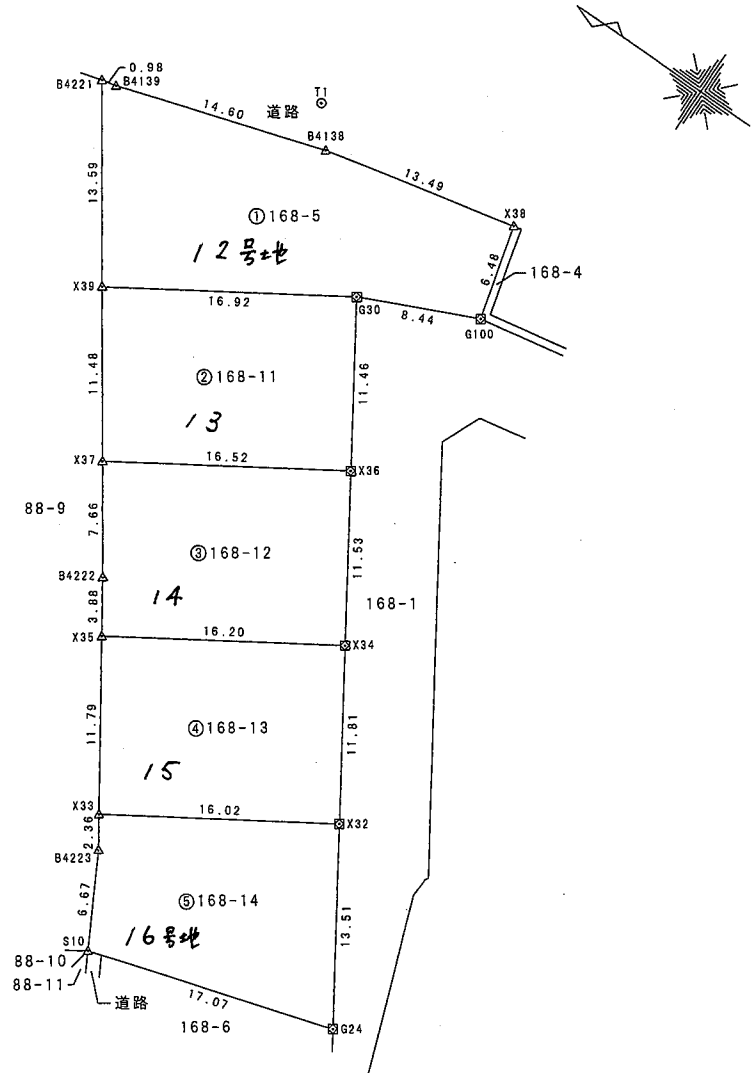

筆界点	境界標の種類
△	金属釘
□	金属プレート

報告書NO.1951021

作成者

富山県富山市水橋大町8番地2
土地家屋調査士 島田 洋



(平成 31年 1月 29日作成)

申請人

井川不動産株式会社
代表取締役 井川源治


縮尺

1
500

地 番	168-5、 168-11～168-14	地 積 測 量 図	2/2
土地の所在	富 山 市 中 川 原 字 中 野 島 割		

地 番	⑤ 168-14			
測 点	Xn	Yn	(Xn+1 - Xn-1)Yn	距 離
X33	74608.228	7285.539	88971.002268	2.36
B4223	74606.924	7283.563	-32542.959484	6.67
S10	74603.760	7277.687	-141703.843577	17.07
G24	74587.453	7282.739	-65894.222472	13.51
X32	74594.712	7294.143	151535.820825	16.02
16号地		倍 面 積	365.797560	
		面 積	182.8987800	
		地 積	182.89 m ²	


測量の基準			既知点の名称及び座標値				備考
測地系	既知点	座標変換	点名	X座標	Y座標	標識	
世界測地系(測地成果2011)	街区多角点	—	20B46	74590.389	7247.428	金属標	
	街区補助点	—	3B349	74535.233	7233.840	金属鈑	
	街区補助点	—	3B369	74478.533	7348.319	金属鈑	
	街区補助点	—	3B370	74436.527	7387.315	金属鈑	

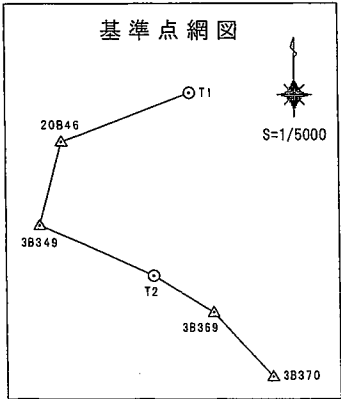

基準点(新設点)		
測点名	X座標	Y座標
T1 金属鈑	74622.516	7332.692
T2 金属鈑	74502.334	7308.349

測量年月日 平成29年8月7日

作成者	富山県富山市水橋大町8番地2 土地家屋調査士 島田 洋 (平成 31年 1月 29日作成)	申請人	井川不動産株式会社 代表取締役 井川源治	縮尺	1
-----	---	-----	-------------------------	----	---

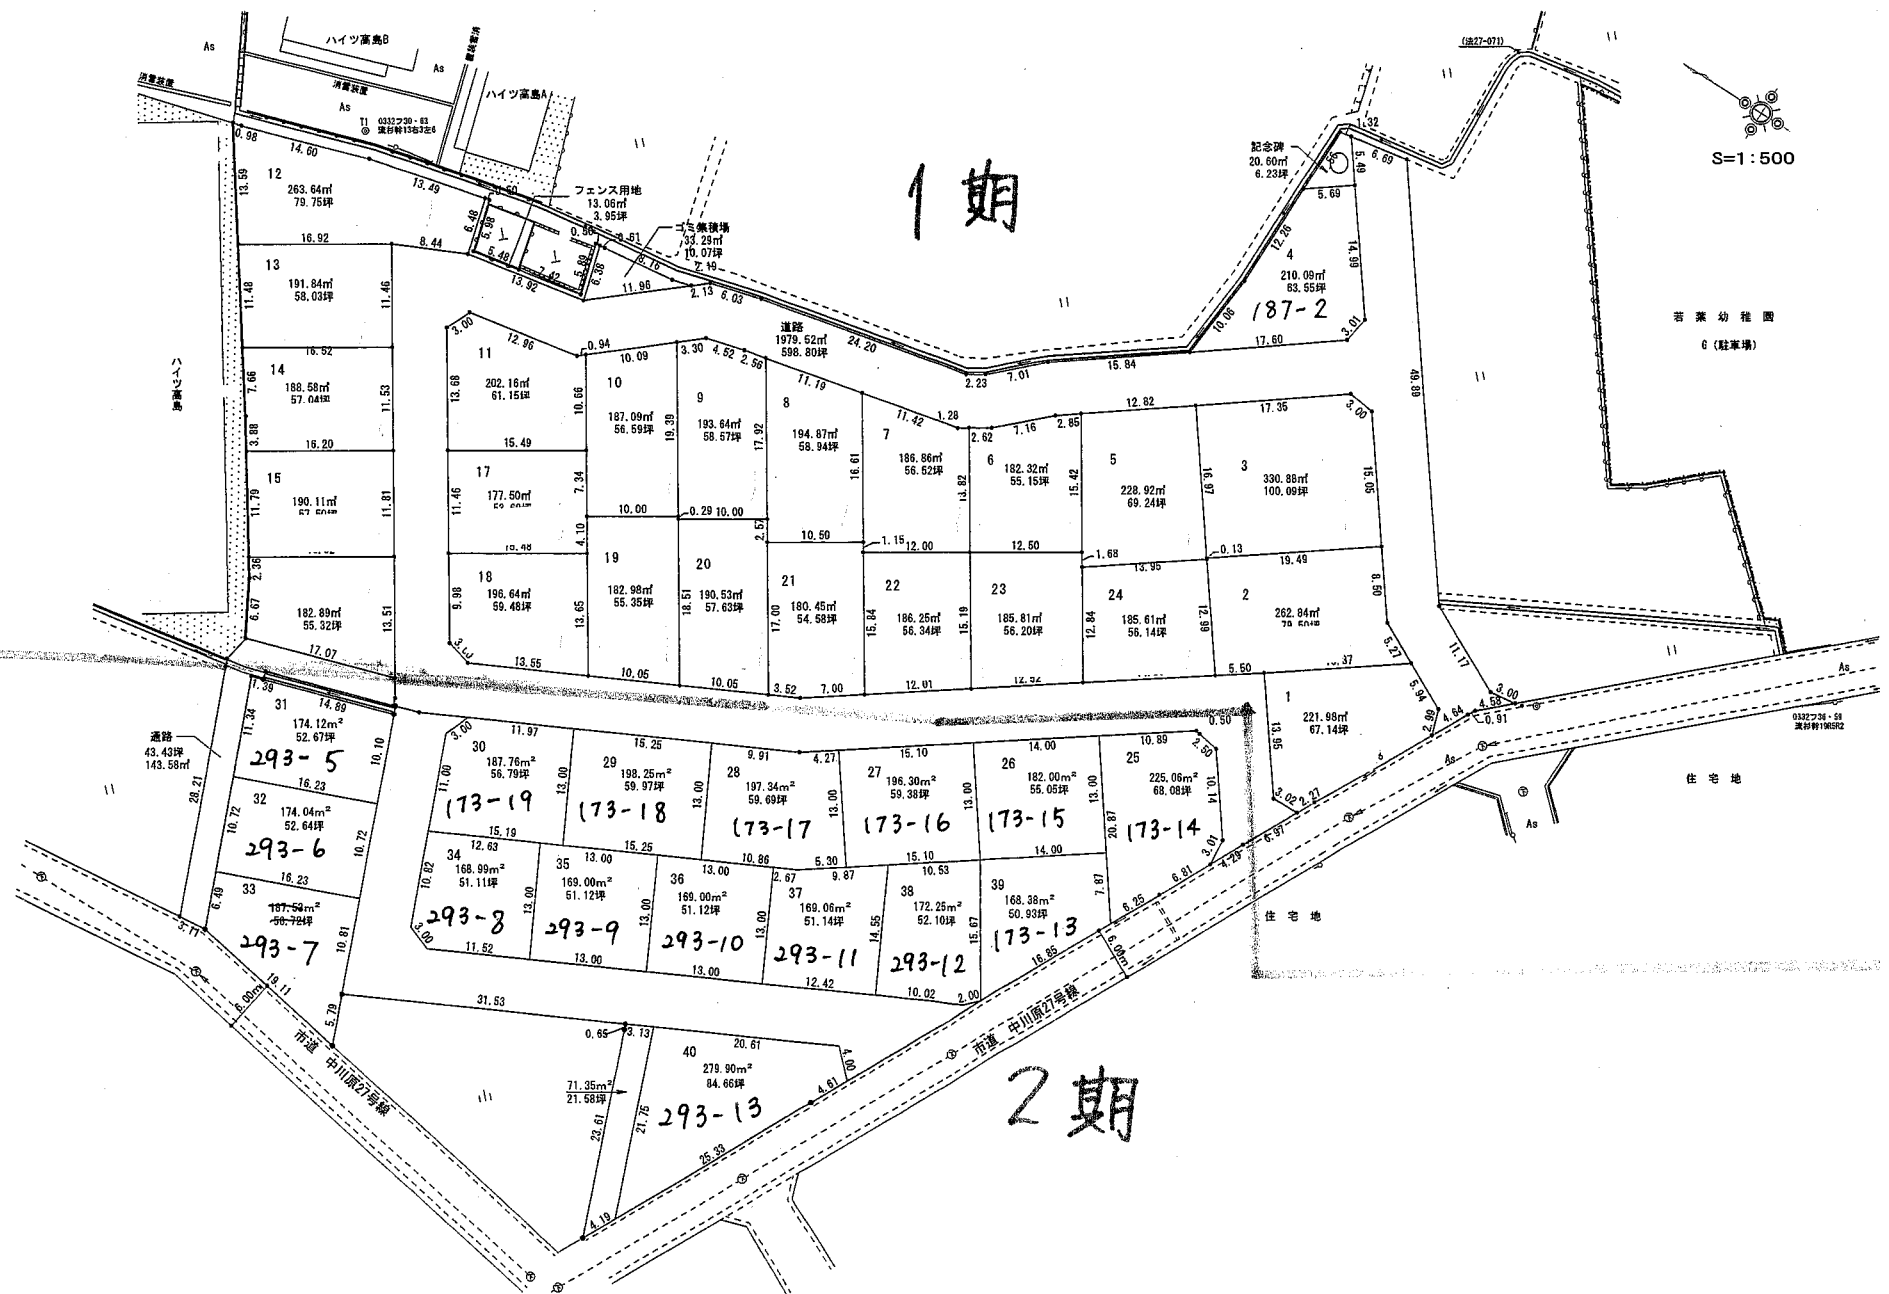

1期

2期

S=1:500

若葉幼稚園
G (駐車場)

住宅地

住宅地

地番	173-13～173-19	地積測量図	1/2
土地の所在	富山市中川原字中野島割		

座標求積表

地番	① 173-13			
測点	Xn	Yn	(Xn+1 - Xn-1)Yn	距離
X81	74521.827	7300.589	22361.704107	15.66
X82	74513.505	7287.317	-116356.590539	16.85
X78	74505.860	7302.333	-22367.045979	7.87
X79	74510.442	7308.736	116698.587712	13.99
39号地	倍面積		336.655301	
	面積		168.3276505	
	地積		168.32	m ²

地番	② 173-14			
測点	Xn	Yn	(Xn+1 - Xn-1)Yn	距離
X77	74518.007	7319.309	9485.824464	13.00
X79	74510.442	7308.736	-88779.216192	7.87
X78	74505.860	7302.333	-51123.633333	5.33
B4033	74503.441	7307.083	-43279.852609	7.73
X40	74499.937	7313.980	-23865.516740	3.01
G9	74500.178	7316.987	45650.681893	10.14
G10	74506.176	7325.168	62058.823296	2.50
G12	74508.650	7325.563	21756.922110	0.50
G13	74509.146	7325.650	68546.107050	10.89
25	倍面積		450.139939	
	面積		225.0699695	
	地積		225.06	m ²

地番	③ 173-15			
測点	Xn	Yn	(Xn+1 - Xn-1)Yn	距離
X80	74529.392	7311.161	27928.635020	12.99
X81	74521.827	7300.589	-138346.161550	13.99
X79	74510.442	7308.736	-27919.371520	13.00
X77	74518.007	7319.309	138700.905550	14.00
26	倍面積		364.007500	
	面積		182.0037500	
	地積		182.00	m ²

地番	④ 173-16			
測点	Xn	Yn	(Xn+1 - Xn-1)Yn	距離
X83	74541.672	7302.373	34430.688695	12.99
X84	74534.107	7291.801	-82353.600494	4.58
X86	74530.378	7294.470	-89576.091600	10.51
X81	74521.827	7300.589	-7198.380754	12.99
X80	74529.392	7311.161	145089.990045	15.10
27号地	倍面積		392.605892	
	面積		196.3029460	
	地積		196.30	m ²

報告書NO.1951056

作成者

富山県富山市水橋大町8番地2
土地家屋調査士 島田 洋


(令和 元年 6月 7日作成)

申請人

井川不動産株式会社
代表取締役 井川源治

縮尺

1
500

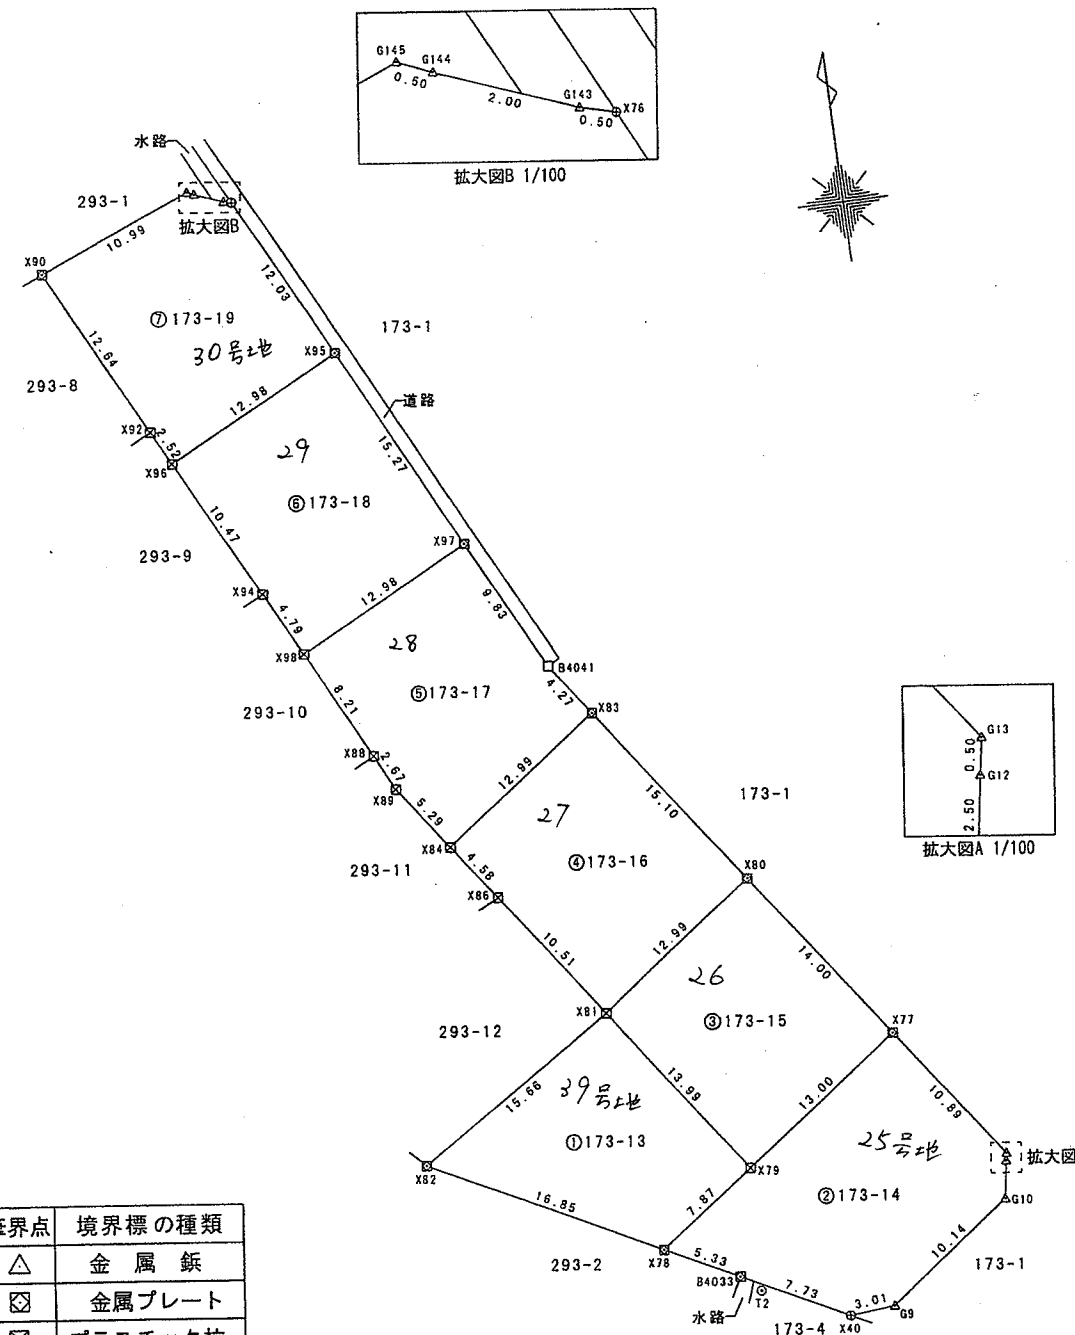


地番 173-13～173-19

地積測量図 2/2

土地の所在 富山市中川原字中野島割

測 量 の 基 準			既 知 点 の 名 称 及 び 座 標 値				備 考
測 地 系		既 知 点	座 標 変 換	点 名	X 座 標	Y 座 標	
世界測地系(測地成果2011)	7	街区多角点	——	20B46	74590.389	7247.428	金属標
		街区補助点	——	3B349	74535.233	7233.840	金属板
		街区補助点	——	3B369	74478.533	7348.319	金属板
		街区補助点	——	3B370	74436.527	7387.315	金属板

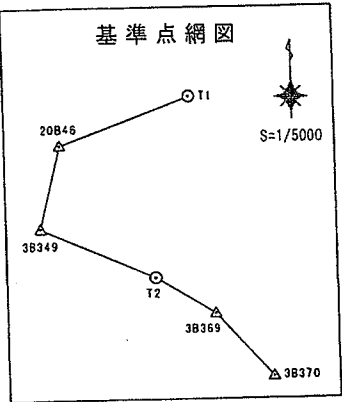

基準点(新設点)		
測点名	X座標	Y座標
T1 金属板	74622.516	7332.692
T2 金属板	74502.334	7308.349

測量年月日 平成29年8月7日

地番 ⑤ 173-17				
測点	Xn	Yn	(Xn+1 - Xn-1)Yn	距離
X97	74553.952	7295.498	21966.744478	12.98
X98	74548.162	7283.879	-95695.602302	8.21
X88	74540.814	7287.543	-71046.256707	2.67
X89	74538.413	7288.720	-48885.445040	5.29
X84	74534.107	7291.801	23763.979459	12.99
X83	74541.672	7302.373	80647.407412	4.27
B4041	74545.151	7299.884	89642.575520	9.83
28号地	倍面積		393.402820	
	面積		196.7014100	
	地積		196.70 m ²	

地番 ⑥ 173-18				
測点	Xn	Yn	(Xn+1 - Xn-1)Yn	距離
X95	74567.619	7288.687	57398.410125	12.98
X96	74561.827	7277.065	-110342.136595	10.47
X94	74552.456	7281.738	-99504.949770	4.79
X98	74548.162	7283.879	10896.682984	12.98
X97	74553.952	7295.498	141948.504586	15.27
29	倍面積		396.511330	
	面積		198.2556650	
	地積		198.25 m ²	

地番 ⑦ 173-19				
測点	Xn	Yn	(Xn+1 - Xn-1)Yn	距離
G145	74579.443	7280.500	-28022.644500	10.99
X90	74575.394	7270.275	-111620.532075	12.64
X92	74564.090	7275.936	-98712.623712	2.52
X96	74561.827	7277.065	25680.762385	12.98
X95	74567.619	7288.687	120707.945407	12.03
X76	74578.388	7283.320	79373.621360	0.50
G143	74578.517	7282.836	6226.824780	2.00
G144	74579.243	7280.967	6742.175442	0.50
30号地	倍面積		375.529087	
	面積		187.7645435	
	地積		187.76 m ²	

作成者 富山県富山市水橋大町8番地2
土地家屋調査士 島田 洋 (令和 元年 6月 7日作成)

申請人 井川不動産株式会社
代表取締役 井川源治 縮尺 1

地 番	293-1、 293-4～293-14	地 積 測 量 図	1/3
土地の所在	富 山 市 中 川 原 字 中 野 島 割		

座 標 求 積 表

地 番	① 293-1			
測 点	Xn	Yn	(Xn+1 - Xn-1)Yn	距 離
X71	74585.421	7279.280	-8349.334160	10.10
X72	74581.700	7269.888	-55760.040960	10.72
X74	74577.751	7259.919	-57687.316374	10.81
S24	74573.754	7249.875	-233569.222875	31.53
S26	74545.534	7263.940	-218433.939740	2.06
X100	74543.683	7264.864	-154501.862688	21.69
G158	74524.267	7274.549	-161640.478780	4.00
X99	74521.463	7271.686	-78257.884732	17.54
X82	74513.505	7287.317	-47586.180010	2.01
G153	74514.933	7285.891	75722.265163	10.01
X85	74523.898	7281.434	146305.853362	12.42
X87	74535.026	7275.902	165555.874108	12.99
X93	74546.652	7270.105	169102.642300	13.00
X91	74558.286	7264.304	159378.829760	11.51
G148	74568.592	7259.162	95283.760412	3.01
G147	74571.412	7260.219	49384.009638	10.81
X90	74575.394	7270.275	58387.578525	10.99
G145	74579.443	7280.500	28022.644500	0.50
G144	74579.243	7280.967	-4645.256946	1.21
X102	74578.805	7282.095	26244.670380	4.51
B4037	74582.847	7280.081	48165.015896	2.69
	倍 面 積		1121.626779	
	面 積		560.813895	
	地 積		560.81	m ²

地 番	② 293-4			
測 点	Xn	Yn	(Xn+1 - Xn-1)Yn	距 離
G145	74579.443	7280.500	-28022.644500	10.99
X90	74575.394	7270.275	-111620.532075	12.64
X92	74564.090	7275.936	-98712.623712	2.52
X96	74561.827	7277.065	-84661.374210	10.47
X94	74552.456	7281.738	-99504.949770	4.79
X98	74548.162	7283.879	-84798.919318	8.21
X88	74540.814	7287.543	-71046.256707	2.67
X89	74538.413	7288.720	-48885.445040	5.29
X84	74534.107	7291.801	-58589.621035	4.58
X86	74530.378	7294.470	-89576.091600	10.51
X81	74521.827	7300.589	-123182.838197	15.66
X82	74513.505	7287.317	-133984.610362	22.18
B4033	74503.441	7307.083	-62190.583413	1.65
B4034	74504.994	7307.660	268680.735220	37.48
B4035	74540.208	7294.808	293747.328544	6.44
B4036	74545.262	7298.811	281712.208167	37.47
X102	74578.805	7282.095	247452.870195	1.21
G144	74579.243	7280.967	4645.256946	0.50
	倍 面 積		1461.909133	
	面 積		730.9545665	
	地 積		730.95	m ²

報告書NO.1951043

作 成 者


富山県富山市水橋大町8番地2
土地家屋調査士 島田 洋

(平成 31年 4月 16日作成)

申 請 人

井川不動産株式会社
代表取締役 井川源治

縮 尺

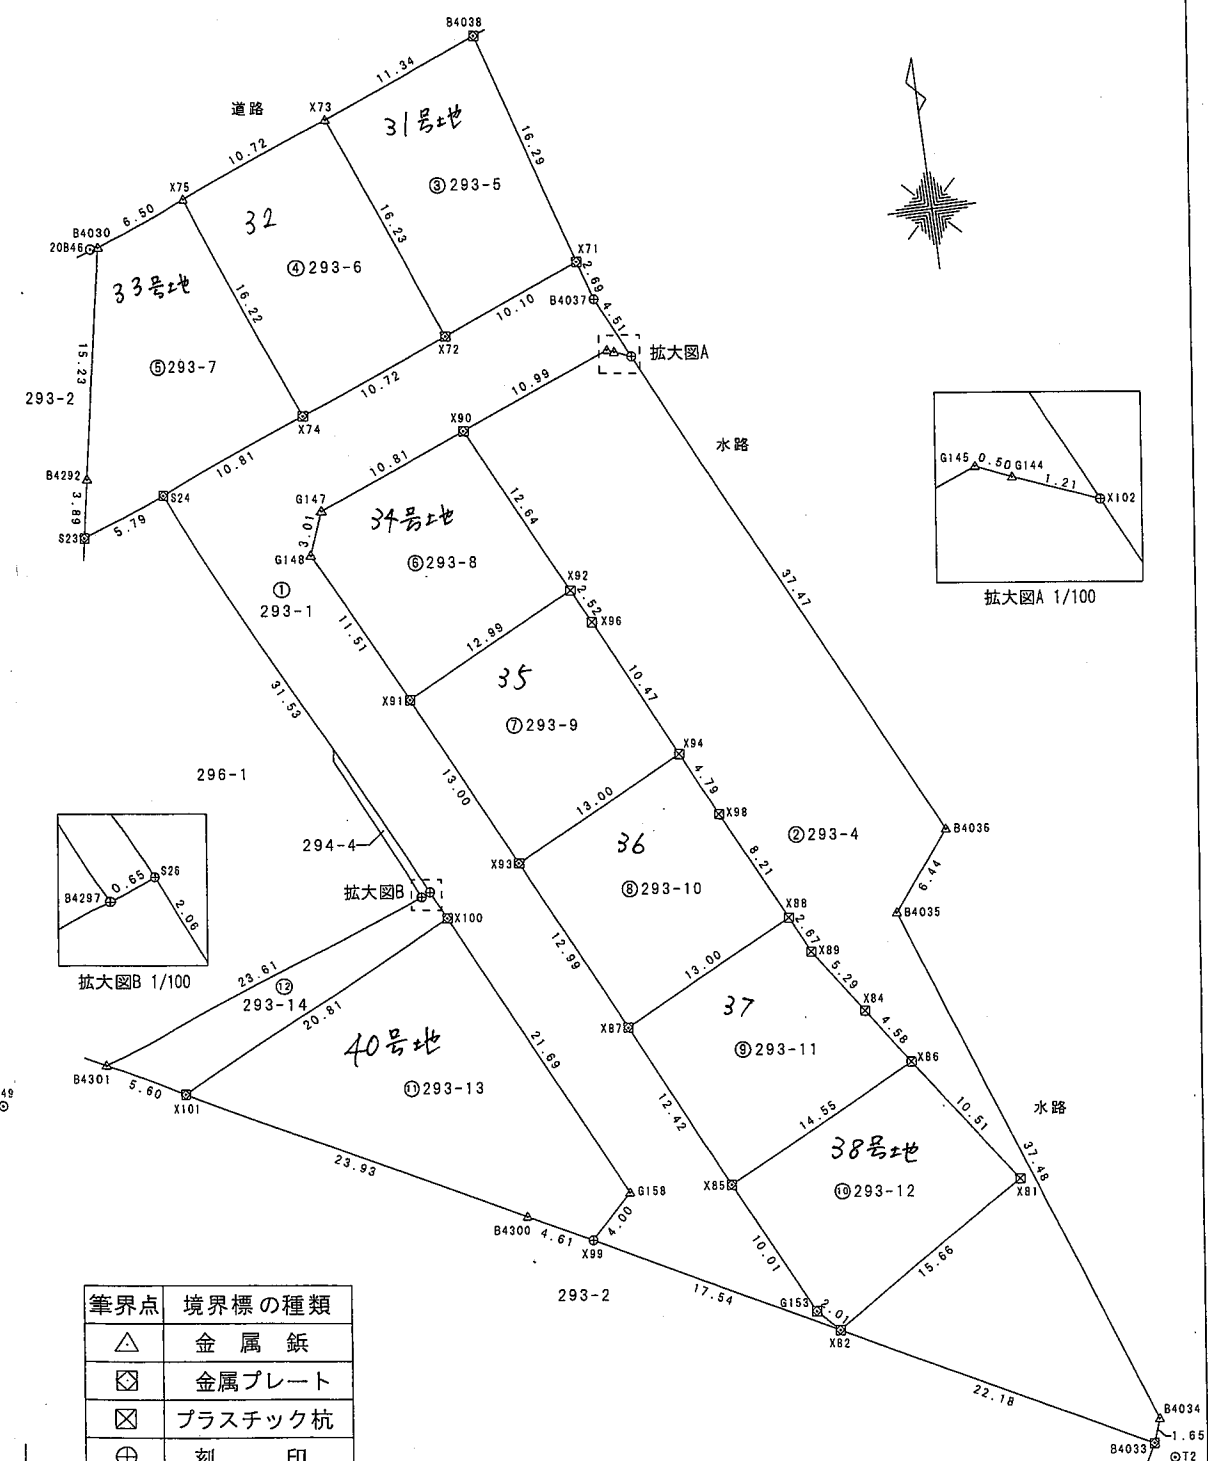1
500

地 番	293-1、 293-4～293-14	地 積 測 量 図	2/3
土地の所在	富 山 市 中 川 原 字 中 野 島 割		

地 番	㉗ 293-9			
測 点	Xn	Yn	(Xn+1 - Xn-1)Yn	距 離
X92	74564.090	7275.936	-25764.089376	12.99
X91	74558.286	7264.304	-126674.933152	13.00
X93	74546.652	7270.105	-42384.712150	13.00
X94	74552.456	7281.738	110500.374150	10.47
X96	74561.827	7277.065	84661.374210	2.52
35号地		倍 面 積	338.013682	
		面 積	169.0068410	
		地 積	169.00 m ²	

地 番	㉘ 293-10			
測 点	Xn	Yn	(Xn+1 - Xn-1)Yn	距 離
X94	74552.456	7281.738	-10995.424380	13.00
X93	74546.652	7270.105	-126717.930150	12.99
X87	74535.026	7275.902	-42476.715876	13.00
X88	74540.814	7287.543	95729.164848	8.21
X98	74548.162	7283.879	84798.919318	4.79
36		倍 面 積	338.013760	
		面 積	169.0068800	
		地 積	169.00 m ²	

地 番	㉙ 293-11			
測 点	Xn	Yn	(Xn+1 - Xn-1)Yn	距 離
X88	74540.814	7287.543	-24682.908141	13.00
X87	74535.026	7275.902	-123079.158232	12.42
X85	74523.898	7281.434	-33844.105232	14.55
X86	74530.378	7294.470	74469.244230	4.58
X84	74534.107	7291.801	58589.621035	5.29
X89	74538.413	7288.720	48885.445040	2.67
37		倍 面 積	338.138700	
		面 積	169.0693500	
		地 積	169.06 m ²	

地 番	㉚ 293-12			
測 点	Xn	Yn	(Xn+1 - Xn-1)Yn	距 離
X86	74530.378	7294.470	15106.847370	14.55
X85	74523.898	7281.434	-112461.748130	10.01
G153	74514.933	7285.891	-75722.265163	2.01
X82	74513.505	7287.317	50238.763398	15.66
X81	74521.827	7300.589	123182.838197	10.51
38号地		倍 面 積	344.435672	
		面 積	172.2178360	
		地 積	172.21 m ²	

地 番	㉛ 293-5			
測 点	Xn	Yn	(Xn+1 - Xn-1)Yn	距 離
B4038	74600.977	7274.440	82717.657240	11.34
X73	74596.792	7263.900	-140026.200300	16.23
X72	74581.700	7269.888	-82665.896448	10.10
X71	74585.421	7279.280	140322.680560	16.29
31号地		倍 面 積	348.241052	
		面 積	174.1205260	
		地 積	174.12 m ²	

地 番	㉜ 293-6			
測 点	Xn	Yn	(Xn+1 - Xn-1)Yn	距 離
X73	74596.792	7263.900	80883.526500	10.72
X75	74592.835	7253.935	-138122.176335	16.22
X74	74577.751	7259.919	-80839.198065	10.72
X72	74581.700	7269.888	138425.937408	16.23
32		倍 面 積	348.089508	
		面 積	174.0447540	
		地 積	174.04 m ²	

地 番	㉝ 293-7			
測 点	Xn	Yn	(Xn+1 - Xn-1)Yn	距 離
X75	74592.835	7253.935	92008.911540	6.50
B4030	74590.435	7247.890	-126040.807100	15.23
B4292	74575.445	7245.190	-136339.985420	3.89
S23	74571.617	7244.493	-12250.437663	5.79
S24	74573.754	7249.875	44470.733250	10.81
X74	74577.751	7259.919	138526.514439	16.22
33		倍 面 積	374.929046	
		面 積	187.4645230	
		地 積	187.46 m ²	

地 番	㉞ 293-8			
測 点	Xn	Yn	(Xn+1 - Xn-1)Yn	距 離
X90	74575.394	7270.275	53232.953550	10.81
G147	74571.412	7260.219	-49384.009638	3.01
G148	74568.592	7259.162	-95283.760412	11.51
X91	74558.286	7264.304	-32703.896608	12.99
X92	74564.090	7275.936	124476.713088	12.64
34号地		倍 面 積	337.999980	
		面 積	168.9999900	
		地 積	168.99 m ²	

作成者 富山県富山市水橋大町8番地2
土地家屋調査士 島田 洋 (平成 31年 4月 16日作成)


申請人 井川不動産株式会社
代表取締役 井川源治 縮尺 1

地番	293-1、 293-4～293-14	地積測量図	3/3
土地の所在	富山市中川原字中野島割		

地番	⑪ 293-13			
測点	Xn	Yn	(Xn+1 - Xn-1)Yn	距離
X100	74543.683	7264.864	73564.012864	20.81
X101	74534.393	7246.242	-145852.358976	23.93
B4300	74523.555	7267.578	-93969.783540	4.61
X99	74521.463	7271.686	5177.440432	4.00
G158	74524.267	7274.549	161640.478780	21.69
40号地		倍面積	559.789560	
		面積	279.8947800	
		地積	279.89	m ²

地番	⑫ 293-14			
測点	Xn	Yn	(Xn+1 - Xn-1)Yn	距離
S26	74545.534	7263.940	11607.776120	0.65
B4297	74545.281	7263.339	-62493.768756	23.61
B4301	74536.930	7241.248	-78842.708224	5.60
X101	74534.393	7246.242	48933.872226	20.81
X100	74543.683	7264.864	80937.849824	2.06
		倍面積	143.021190	
		面積	71.5105950	
		地積	71.51	m ²

測量の基準			既知点の名称及び座標値				備考
測地系	既知点	座標変換	点名	X座標	Y座標	標識	
世界測地系(測地成果2011)	街区多角点	—	20B46	74590.389	7247.428	金属標	
	街区補助点	—	38349	74535.233	7233.840	金属鋲	
	街区補助点	—	38369	74478.533	7348.319	金属鋲	
	街区補助点	—	38370	74436.527	7387.315	金属鋲	

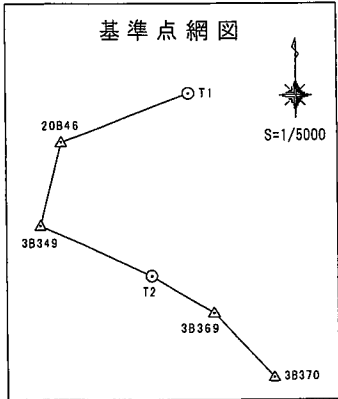

基準点(新設点)		
測点名	X座標	Y座標
T1 金属鋲	74622.516	7332.692
T2 金属鋲	74502.334	7308.349

測量年月日 平成29年8月7日

作成者	富山県富山市水橋大町8番地2 土地家屋調査士 島田 洋 (平成 31年 4月 16日作成)	申請人	井川不動産株式会社 代表取締役 井川源治	縮尺	1
-----	---	-----	-------------------------	----	---