
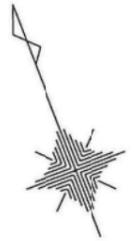


地番	2752-1~2752-12	地積測量図	1/3
土地の所在	魚津市本江字雲雀作		

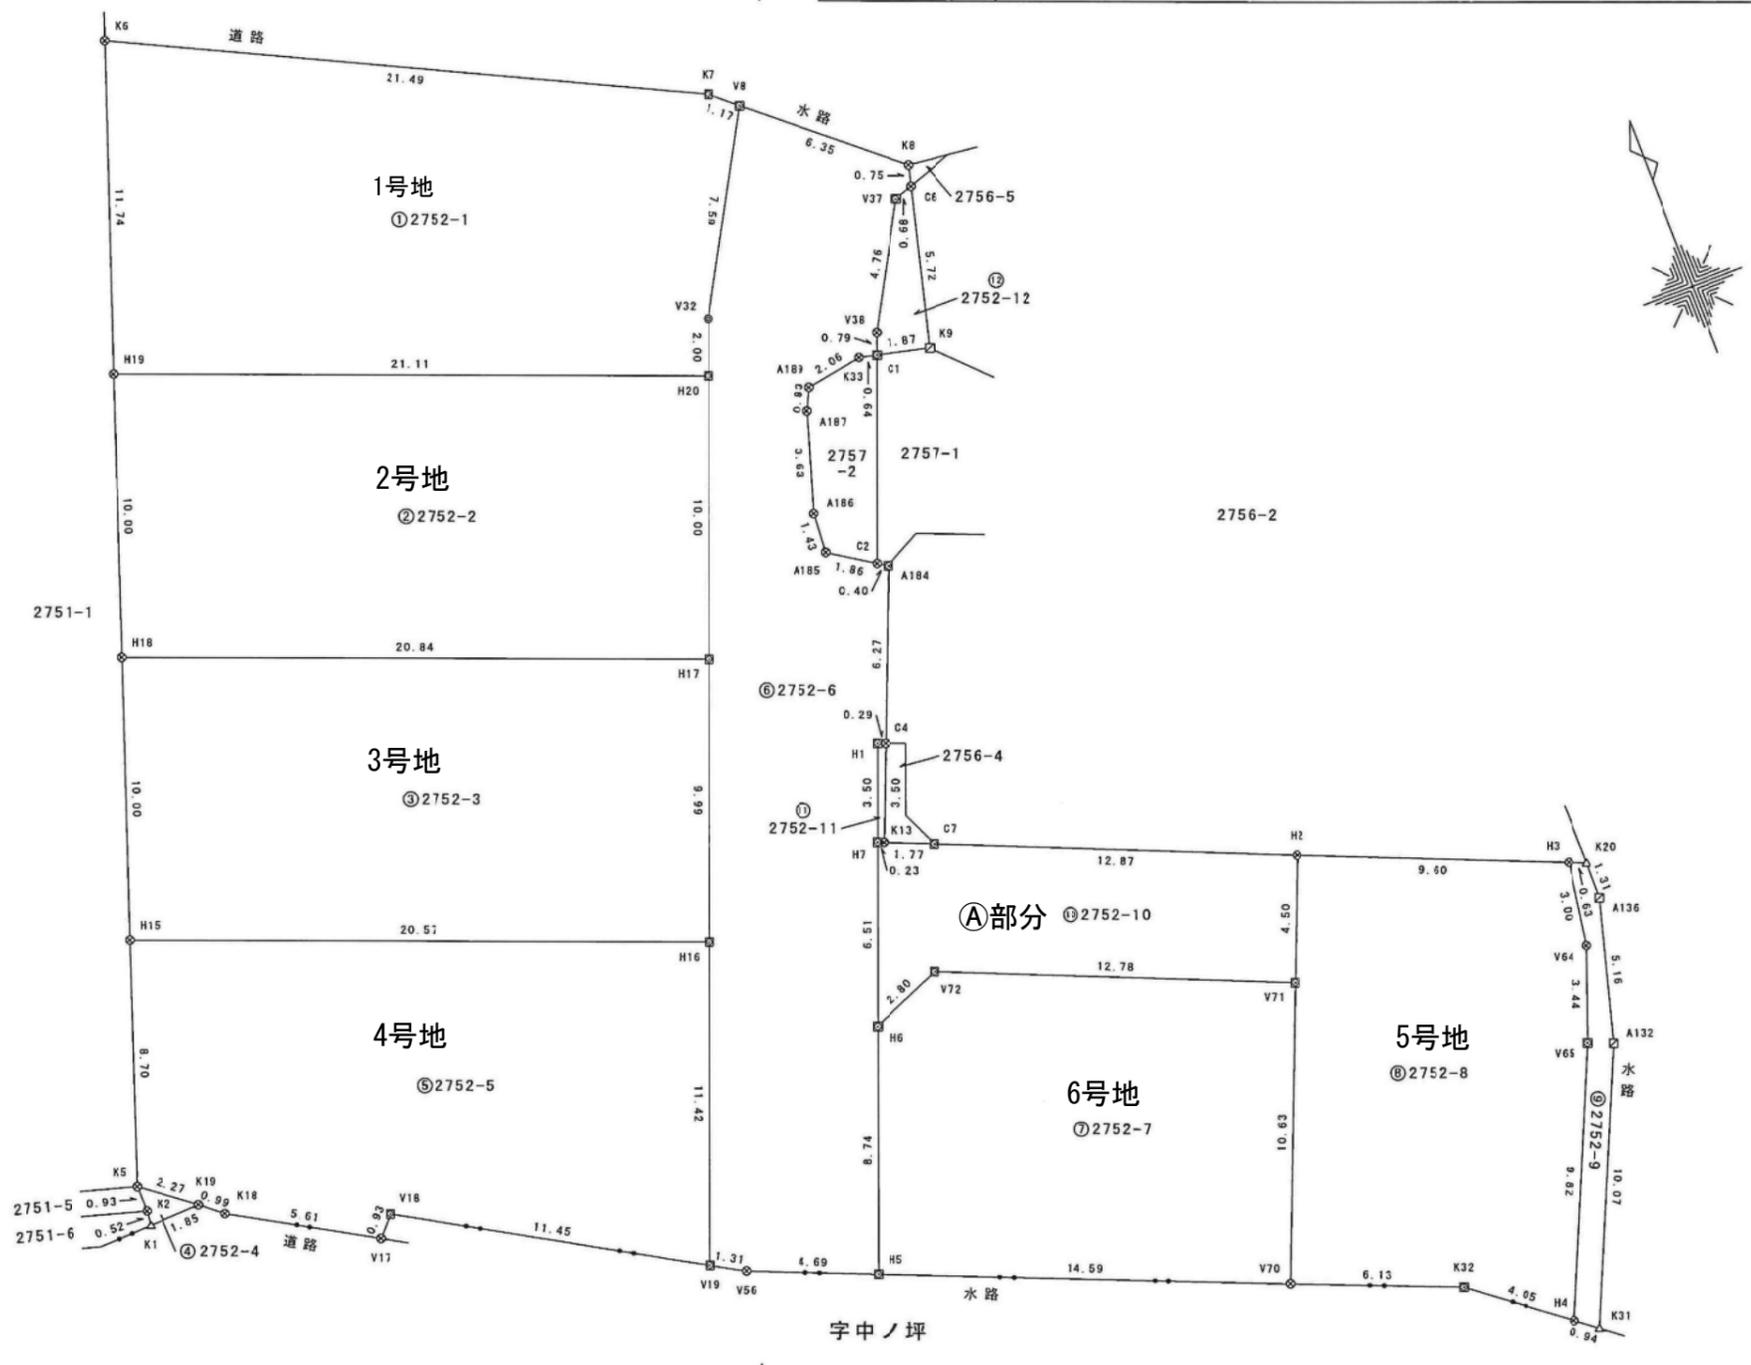

筆界点	境界標の種類
⊗	金属板
⊠	金属板
⊙	コンクリート角
□	プラスチック杭
△	刻印

報告書No. 2051123

作成者	富山県富山市水橋大町8番地2	申請人	有限会社星不動産 代表取締役 井川敏子	縮尺	1 250
	土地家屋調査士 島田 洋 (令和 2 年 8 月 1 日作成)				

座標求積表

地番 ⑥ 2752-6				
測点	Xn	Yn	(Xn+1 - Xn-1)Yn	距離
V8	90729.652	22136.807	56648.089113	6.35
K8	90725.582	22141.694	-106280.131200	0.75
C8	90724.852	22141.508	-21167.281648	0.68
V37	90724.626	22140.861	-97154.098068	4.76
V38	90720.464	22138.540	-108523.123080	0.79
C1	90719.724	22138.259	-13216.540623	0.64
K33	90719.867	22137.632	-4958.829568	2.06
A189	90719.500	22135.599	-24703.328484	0.83
A187	90718.751	22135.238	-93477.110074	3.63
A186	90715.277	22134.173	-108501.716046	1.43
A185	90713.849	22134.079	-53874.348286	1.86
C2	90712.843	22135.653	-27138.310578	0.40
A184	90712.623	22135.998	-133878.515904	6.27
C4	90706.795	22133.673	-126693.144252	0.29
H1	90706.899	22133.398	-70140.738262	3.50
H7	90703.626	22132.158	-207201.263196	6.51
H6	90697.537	22129.851	-315815.103621	8.74
H5	90689.355	22126.755	-142230.781140	4.69
V56	90691.109	22122.398	53137.999996	1.31
V19	90691.757	22121.251	250678.016332	11.42
H16	90702.441	22125.297	443280.325395	9.99
H17	90711.792	22128.839	413897.804656	10.00
H20	90721.145	22132.382	248568.782242	2.00
V32	90723.023	22133.093	188286.222151	7.59
			倍面積	-457.124145
			面積	228.5620725
			地積	228.56 m ²

地番 ⑦ 2752-7				
測点	Xn	Yn	(Xn+1 - Xn-1)Yn	距離
V70	90683.923	22140.298	98391.484312	10.63
V71	90693.799	22144.252	326051.966448	12.78
V72	90698.647	22132.424	82731.000912	2.80
H6	90697.537	22129.851	-205630.575492	8.74
H5	90689.355	22126.755	-301233.642570	14.59
			倍面積	310.233610
			面積	155.1168050
			地積	155.11 m ²

地番 ⑧ 2752-8				
測点	Xn	Yn	(Xn+1 - Xn-1)Yn	距離
H2	90697.982	22145.927	11936.654653	9.60
H3	90694.338	22154.812	-146487.616944	3.00
V64	90691.370	22154.353	-137334.834247	3.44
V65	90688.139	22153.161	-270556.555293	9.82
H4	90679.157	22149.191	-143947.592309	4.05
K32	90681.640	22145.988	105547.778808	6.13
V70	90683.923	22140.298	269203.863382	10.63
V71	90693.799	22144.252	311326.038868	4.50
			倍面積	-312.243082
			面積	156.1215410
			地積	156.12 m ²

地番 ① 2752-1				
測点	Xn	Yn	(Xn+1 - Xn-1)Yn	距離
V8	90729.652	22136.807	-163768.098186	7.59
V32	90723.023	22133.093	-188286.222151	2.00
H20	90721.145	22132.382	123941.339200	21.11
H19	90728.623	22112.638	410543.237108	11.74
K6	90739.711	22116.524	39765.510152	21.49
K7	90730.421	22135.912	-222665.138808	1.17
			倍面積	-469.372685
			面積	234.6863425
			地積	234.68 m ²

地番 ② 2752-2				
測点	Xn	Yn	(Xn+1 - Xn-1)Yn	距離
H17	90711.792	22128.839	-43593.812830	20.84
H18	90719.175	22109.345	372122.385695	10.00
H19	90728.623	22112.638	43561.896860	21.11
H20	90721.145	22132.382	-372510.121442	10.00
			倍面積	-419.651717
			面積	209.8258585
			地積	209.82 m ²

地番 ③ 2752-3				
測点	Xn	Yn	(Xn+1 - Xn-1)Yn	距離
H16	90702.441	22125.297	-45644.487711	20.57
H15	90709.729	22106.058	369922.774572	10.00
H18	90719.175	22109.345	45611.578735	20.84
H17	90711.792	22128.839	-370303.991826	9.99
			倍面積	-414.126230
			面積	207.0631150
			地積	207.06 m ²


地番 ④ 2752-4				
測点	Xn	Yn	(Xn+1 - Xn-1)Yn	距離
K1	90700.055	22103.160	9570.668280	0.52
K2	90700.572	22103.220	32005.462560	0.93
K5	90701.503	22103.202	-9570.686466	2.27
K19	90700.139	22105.017	-32008.064616	1.85
			倍面積	-2.620242
			面積	1.3101210
			地積	1.31 m ²

地番 ⑤ 2752-5				
測点	Xn	Yn	(Xn+1 - Xn-1)Yn	距離
V19	90691.757	22121.251	-110805.346259	11.45
V18	90697.432	22111.297	110224.815545	0.93
V17	90696.742	22110.671	45990.195680	5.61
K18	90699.512	22105.789	75093.365233	0.99
K19	90700.139	22105.017	44011.088847	2.27
K5	90701.503	22103.202	211969.707180	8.70
H15	90709.729	22106.058	20735.482404	20.57
H16	90702.441	22125.297	-397635.837684	11.42
			倍面積	-416.529054
			面積	208.2645270
			地積	208.26 m ²

測定の基準		既知点の名称及び座標値					
測地系	既知点	点名	X座標	Y座標	標識	備考	
世界測地系(測地成果2011)	7	街区三角点	10A33	90622.214	22242.010	金属標	
		街区補助点	2A168	90636.552	22193.357	金属標	
		街区節点	1A072	90689.522	22035.944	金属標	

基準点(新設点)		
測点名	X座標	Y座標
T1 金属標	90649.388	22166.125
T8 金属標	90665.490	22112.813

測量年月日 令和元年 8月 9日

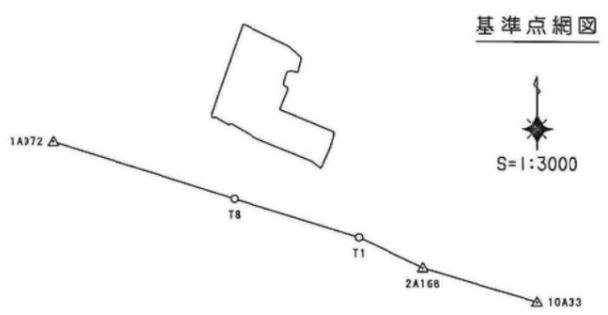

地番 ㉑ 2752-9				
測点	Xn	Yn	(Xn+1 - Xn-1)Yn	距離
K20	90694.097	22155.401	-34518.114758	1.31
A136	90692.780	22155.385	-139534.614730	5.16
A132	90687.799	22154.017	-314520.579349	10.07
K31	90678.583	22149.940	-191419.781460	0.94
H4	90679.157	22149.191	211657.669196	9.82
V65	90688.139	22153.161	270556.555293	3.44
V64	90691.370	22154.353	137334.834247	3.00
H3	90694.338	22154.812	60416.172324	0.63
		倍面積	-27.859257	
		面積	13.9296285	
		地積	13.92	m ²

地番 ㉒ 2752-10				
測点	Xn	Yn	(Xn+1 - Xn-1)Yn	距離
V71	90693.799	22144.252	14725.927560	12.78
V72	90698.647	22132.424	82731.000912	2.80
H6	90697.537	22129.851	110184.528129	6.51
H7	90703.626	22132.158	132792.948000	0.23
K13	90703.537	22132.374	-16842.736614	1.77
C7	90702.865	22134.013	-122954.442215	12.87
H2	90697.982	22145.927	-200774.974162	4.50
A部分		倍面積	-137.748390	
		面積	68.8741950	
		地積	68.87	m ²

地番 ㉓ 2752-11				
測点	Xn	Yn	(Xn+1 - Xn-1)Yn	距離
C4	90706.795	22133.673	-74413.408626	3.50
K13	90703.537	22132.374	-70137.493206	0.23
H7	90703.626	22132.158	74408.315196	3.50
H1	90706.899	22133.398	70140.738262	0.29
		倍面積	-1.848374	
		面積	0.9241870	
		地積	0.92	m ²

地番 ㉔ 2752-12				
測点	Xn	Yn	(Xn+1 - Xn-1)Yn	距離
K9	90719.304	22140.091	-113534.386648	1.87
C1	90719.724	22138.259	25680.380440	0.79
V38	90720.464	22138.540	108523.123060	4.76
V37	90724.626	22140.861	97154.098068	0.68
C8	90724.852	22141.508	-117837.105576	5.72
		倍面積	-13.890636	
		面積	6.9453180	
		地積	6.94	m ²

作成者 富山県富山市水橋大町8番地2
 土地家屋調査士 島田 洋 (令和2年8月1日作成)

申請人 有限会社星不動産
 代表取締役 井川敏子
 縮尺 1