
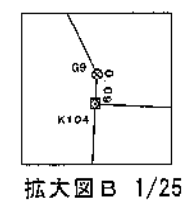
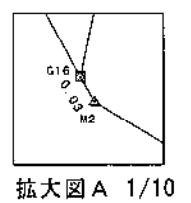


座 標 求 積 表

地 番 ① 103-14				
測 点	Xn	Yn	(Xn+1 - Xn-1)Yn	距 離
G16	74663.593	5975.355	-65460.014025	0.79
M1	74664.289	5974.963	9954.288358	0.98
K7	74665.259	5975.143	68779.871073	10.77
K5	74675.800	5977.388	64268.875776	6.31
172	74676.011	5983.701	3763.747929	9.00
170	74676.429	5992.695	6651.891450	5.02
K115	74677.121	5997.668	1211.528936	0.66
G12	74676.631	5998.111	-7419.663307	5.41
G13	74675.884	5992.750	-6999.532000	9.02
G14	74675.463	5983.733	-3829.589120	5.92
G15	74675.244	5977.816	-70956.675920	11.90
			倍面積	-35.270850
			面積	17.6354250
			地積	17.63 m ²

地 番 ② 103-22				
測 点	Xn	Yn	(Xn+1 - Xn-1)Yn	距 離
G16	74663.593	5975.355	69810.072465	11.90
G15	74675.244	5977.816	70956.675920	5.92
G14	74675.463	5983.733	3829.589120	9.02
G13	74675.884	5992.750	6999.532000	5.41
G12	74676.631	5998.111	-18324.229105	5.06
K128	74672.829	6001.458	-100272.360264	23.81
K127	74659.923	5981.443	-64611.547286	4.11
M3	74662.027	5977.905	21747.618390	2.96
M2	74663.561	5975.373	9357.434118	0.03
			倍面積	-507.214642
			面積	253.6073210
			地積	253.60 m ²

地 番 ③ 103-23				
測 点	Xn	Yn	(Xn+1 - Xn-1)Yn	距 離
K127	74659.923	5981.443	86270.352389	23.81
K128	74672.829	6001.458	29701.215642	10.61
K113	74664.872	6008.483	-116594.612615	21.13
K129	74653.424	5990.722	-43348.864392	6.99
K53	74657.636	5985.140	29817.967480	1.37
K52	74658.406	5983.995	13685.396565	2.96
			倍面積	-468.544931
			面積	234.2724655
			地積	234.27 m ²

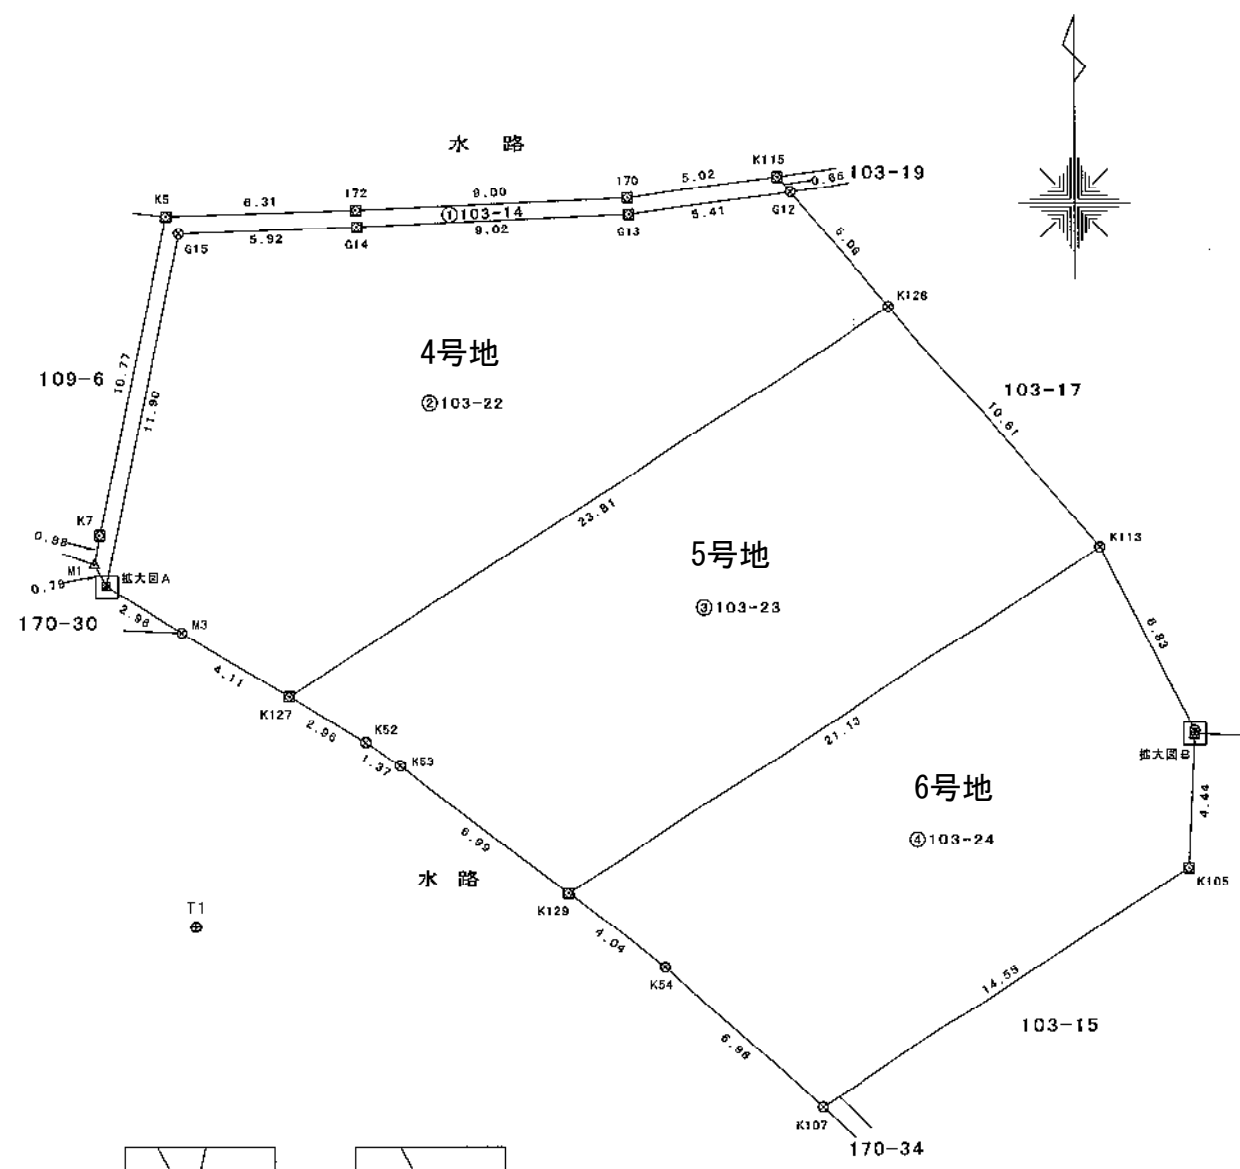

境界点	境界線の種類
⊗	金属杭
△	刻印
⊠	金属板
⊙	プラスチック杭
⊞	合成樹脂杭

報告書No. 2251121

作成者 富山市水橋大町8番地2
土地家屋調査士 島田 洋 (令和4年8月10日作成)


申請人 楠 肇 縮尺 1/250

地 番 103-14、103-22~103-24

土地の所在 富山市山室字西田割

地 番	④ 103-24			
測 点	Xn	Yn	(Xn+1 - Xn-1)Yn	距 離
K129	74653.424	5990.722	83175.184248	21.13
K113	74664.872	6008.483	32235.511295	6.83
G9	74658.789	6011.598	-37151.675640	0.09
K104	74658.692	6011.590	-27304.641780	4.44
K105	74654.247	6011.381	-74138.361873	14.55
K107	74646.359	5999.148	-19551.223332	6.96
K54	74650.988	5993.950	42347.256750	4.04
		倍 面 積	-387.950332	
		面 積	193.9751660	
		地 積	193.97	m ²

合 計 699.4903775

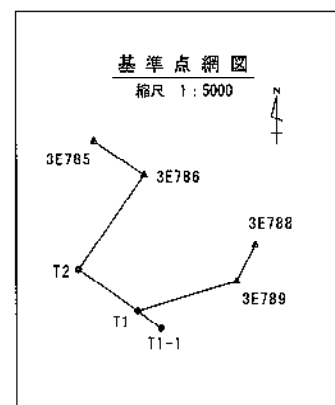

測 地 系	世界測地系(測地成果2011)
座 標 系	Ⅶ系
測 量 年 月 日	令和4年6月18日

基本三角点の名称	X座標	Y座標	備考
3E785	74764.446	5949.094	金属板
3E786	74741.992	5982.764	金属板
3E788	74695.482	6056.610	金属板
3E789	74671.689	6044.314	金属板
T1	74652.307	5978.369	金属板
T1-1	74640.532	5994.199	金属板

作成者 富山市水橋大町8番地2
土地家屋調査士 島田 洋 (令和4年8月10日作成)

申請人 楠 肇 縮尺 1/250