


座標求積表


地番 ① 12-7				
測点	Xn	Yn	(Xn+1 - Xn-1)Yn	距離
V65	75771.226	8121.918	-124419.661842	11.00
C74	75771.879	8132.901	5546.638482	0.48
C70	75771.908	8133.389	101667.362500	12.49
C69	75784.379	8132.643	100543.865409	1.68
Y4	75784.271	8130.958	-1553.012978	1.29
V160	75784.188	8129.662	4820.889566	0.93
Y9	75784.864	8129.011	27093.993663	3.68
V254	75787.521	8126.456	18967.148304	5.50
Z10	75787.198	8120.963	-132331.092085	16.00
8	倍面積	336.131019		
	面積	168.0655095		
	地積	168.06		m ²

地番 ② 12-82				
測点	Xn	Yn	(Xn+1 - Xn-1)Yn	距離
V60	75788.115	8136.450	-33261.807600	4.61
V61	75784.444	8133.657	-30387.342552	1.01
C69	75784.379	8132.643	-101950.812648	12.49
C70	75771.908	8133.389	-96356.259483	10.51
C75	75772.532	8143.882	5317.954946	0.49
C71	75772.561	8144.377	130310.032000	15.99
C72	75788.532	8143.421	126662.770234	6.98
9	倍面積	334.534897		
	面積	167.2674485		
	地積	167.26		m ²

地番 ③ 12-83				
測点	Xn	Yn	(Xn+1 - Xn-1)Yn	距離
V47	75773.302	8156.848	18140.829952	1.49
V48	75774.785	8156.684	28328.163532	2.00
V49	75776.775	8156.454	32421.904650	2.00
V50	75778.760	8156.203	32380.125910	2.00
V51	75780.745	8155.936	32338.286240	2.00
V52	75782.725	8155.651	32296.377960	2.00
V53	75784.705	8155.361	32287.074199	2.00
V54	75786.684	8155.065	20485.523280	0.53
Z8	75787.217	8154.979	19555.639642	3.00
Z9	75789.082	8152.628	10720.705820	9.22
C72	75788.532	8143.421	-134537.458341	15.99
C71	75772.561	8144.377	-124038.861710	12.49
10	倍面積	378.311134		
	面積	189.1555670		
	地積	189.15		m ²

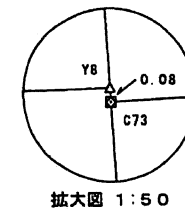


経堂字餅田割

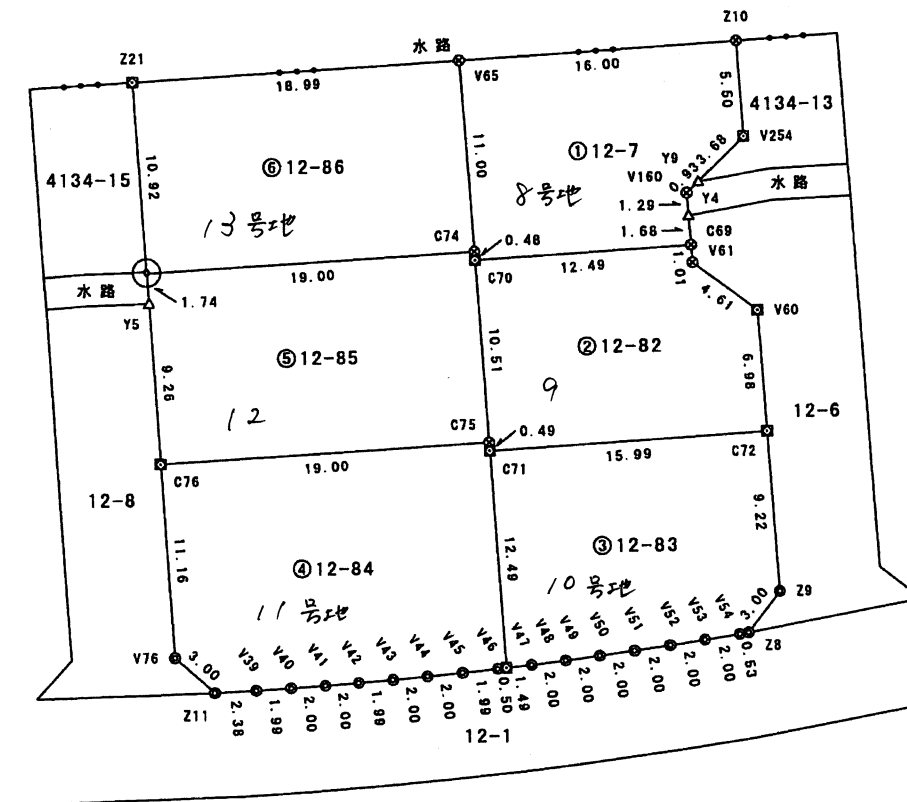

筆界点	境界標の種類
⊗	金属釘
⊠	金属板
⊙	コンクリート角
△	刻印

報告書No. 2051006

作成者	富山県富山市水橋大町8番地2 土地家屋調査士 島田 洋 	申請人	井川不動産株式会社 代表取締役 井川源治	縮尺	1/500
				(令和 2 年 1 月 8 日作成)	

測量の基準		既知点の名称及び座標値				
測地系	既知点	点名	X座標	Y座標	標識	備考
世界測地系(測地成果2011)	7	街区多角点	2A095	75525.283	8273.751	金属板
		街区多角点	2A096	75536.202	8163.499	金属板


測点名	X座標	Y座標
T2 金属板	75812.734	8115.551
T3 金属板	75703.355	8127.262
T4 金属板	75673.376	8120.384
T8 金属板	75631.478	8250.361

測量年月日	平成30年5月1日
-------	-----------

測点	Xn	Yn	(Xn+1 - Xn-1)Yn	距離
V39	75758.838	8158.039	35683.262586	1.99
V40	75760.833	8157.921	32574.578553	2.00
V41	75762.831	8157.785	32598.508860	2.00
V42	75764.829	8157.639	32548.979610	1.99
V43	75766.821	8157.479	32515.711294	2.00
V44	75768.815	8157.298	32514.989828	2.00
V45	75770.807	8157.110	32473.454910	1.99
V46	75772.796	8156.903	20351.472985	0.50
V47	75773.302	8156.848	-1916.859280	12.49
C71	75772.561	8144.377	-6271.170290	0.49
C75	75772.532	8143.882	-154701.182472	19.00
C76	75753.565	8145.009	-149045.519691	11.16
V76	75754.233	8156.149	23603.895206	3.00
Z11	75756.459	8158.164	37568.345220	2.38
//	倍面積	498.467319		
	面積	249.2336595		
	地積	249.23		m ²

測点	Xn	Yn	(Xn+1 - Xn-1)Yn	距離
C76	75753.565	8145.009	158966.140653	19.00
C75	75772.532	8143.882	149383.227526	10.51
C70	75771.908	8133.389	-5311.103017	0.48
C74	75771.879	8132.901	-154492.587396	19.00
C73	75752.912	8134.028	-153440.304192	1.74
Y5	75753.015	8135.765	5312.654545	9.26
/ 2	倍面積	418.028119		
	面積	209.0140595		
	地積	209.01		m ²


測点	Xn	Yn	(Xn+1 - Xn-1)Yn	距離
V65	75771.226	8121.918	-159295.177734	18.99
Z21	75752.266	8123.045	-148806.061355	10.92
Y8	75752.907	8133.947	5254.529762	0.08
C73	75752.912	8134.028	154318.779216	19.00
C74	75771.879	8132.901	148945.948914	11.00
/ 3	倍面積	418.018803		
	面積	209.0094015		
	地積	209.00		m ²

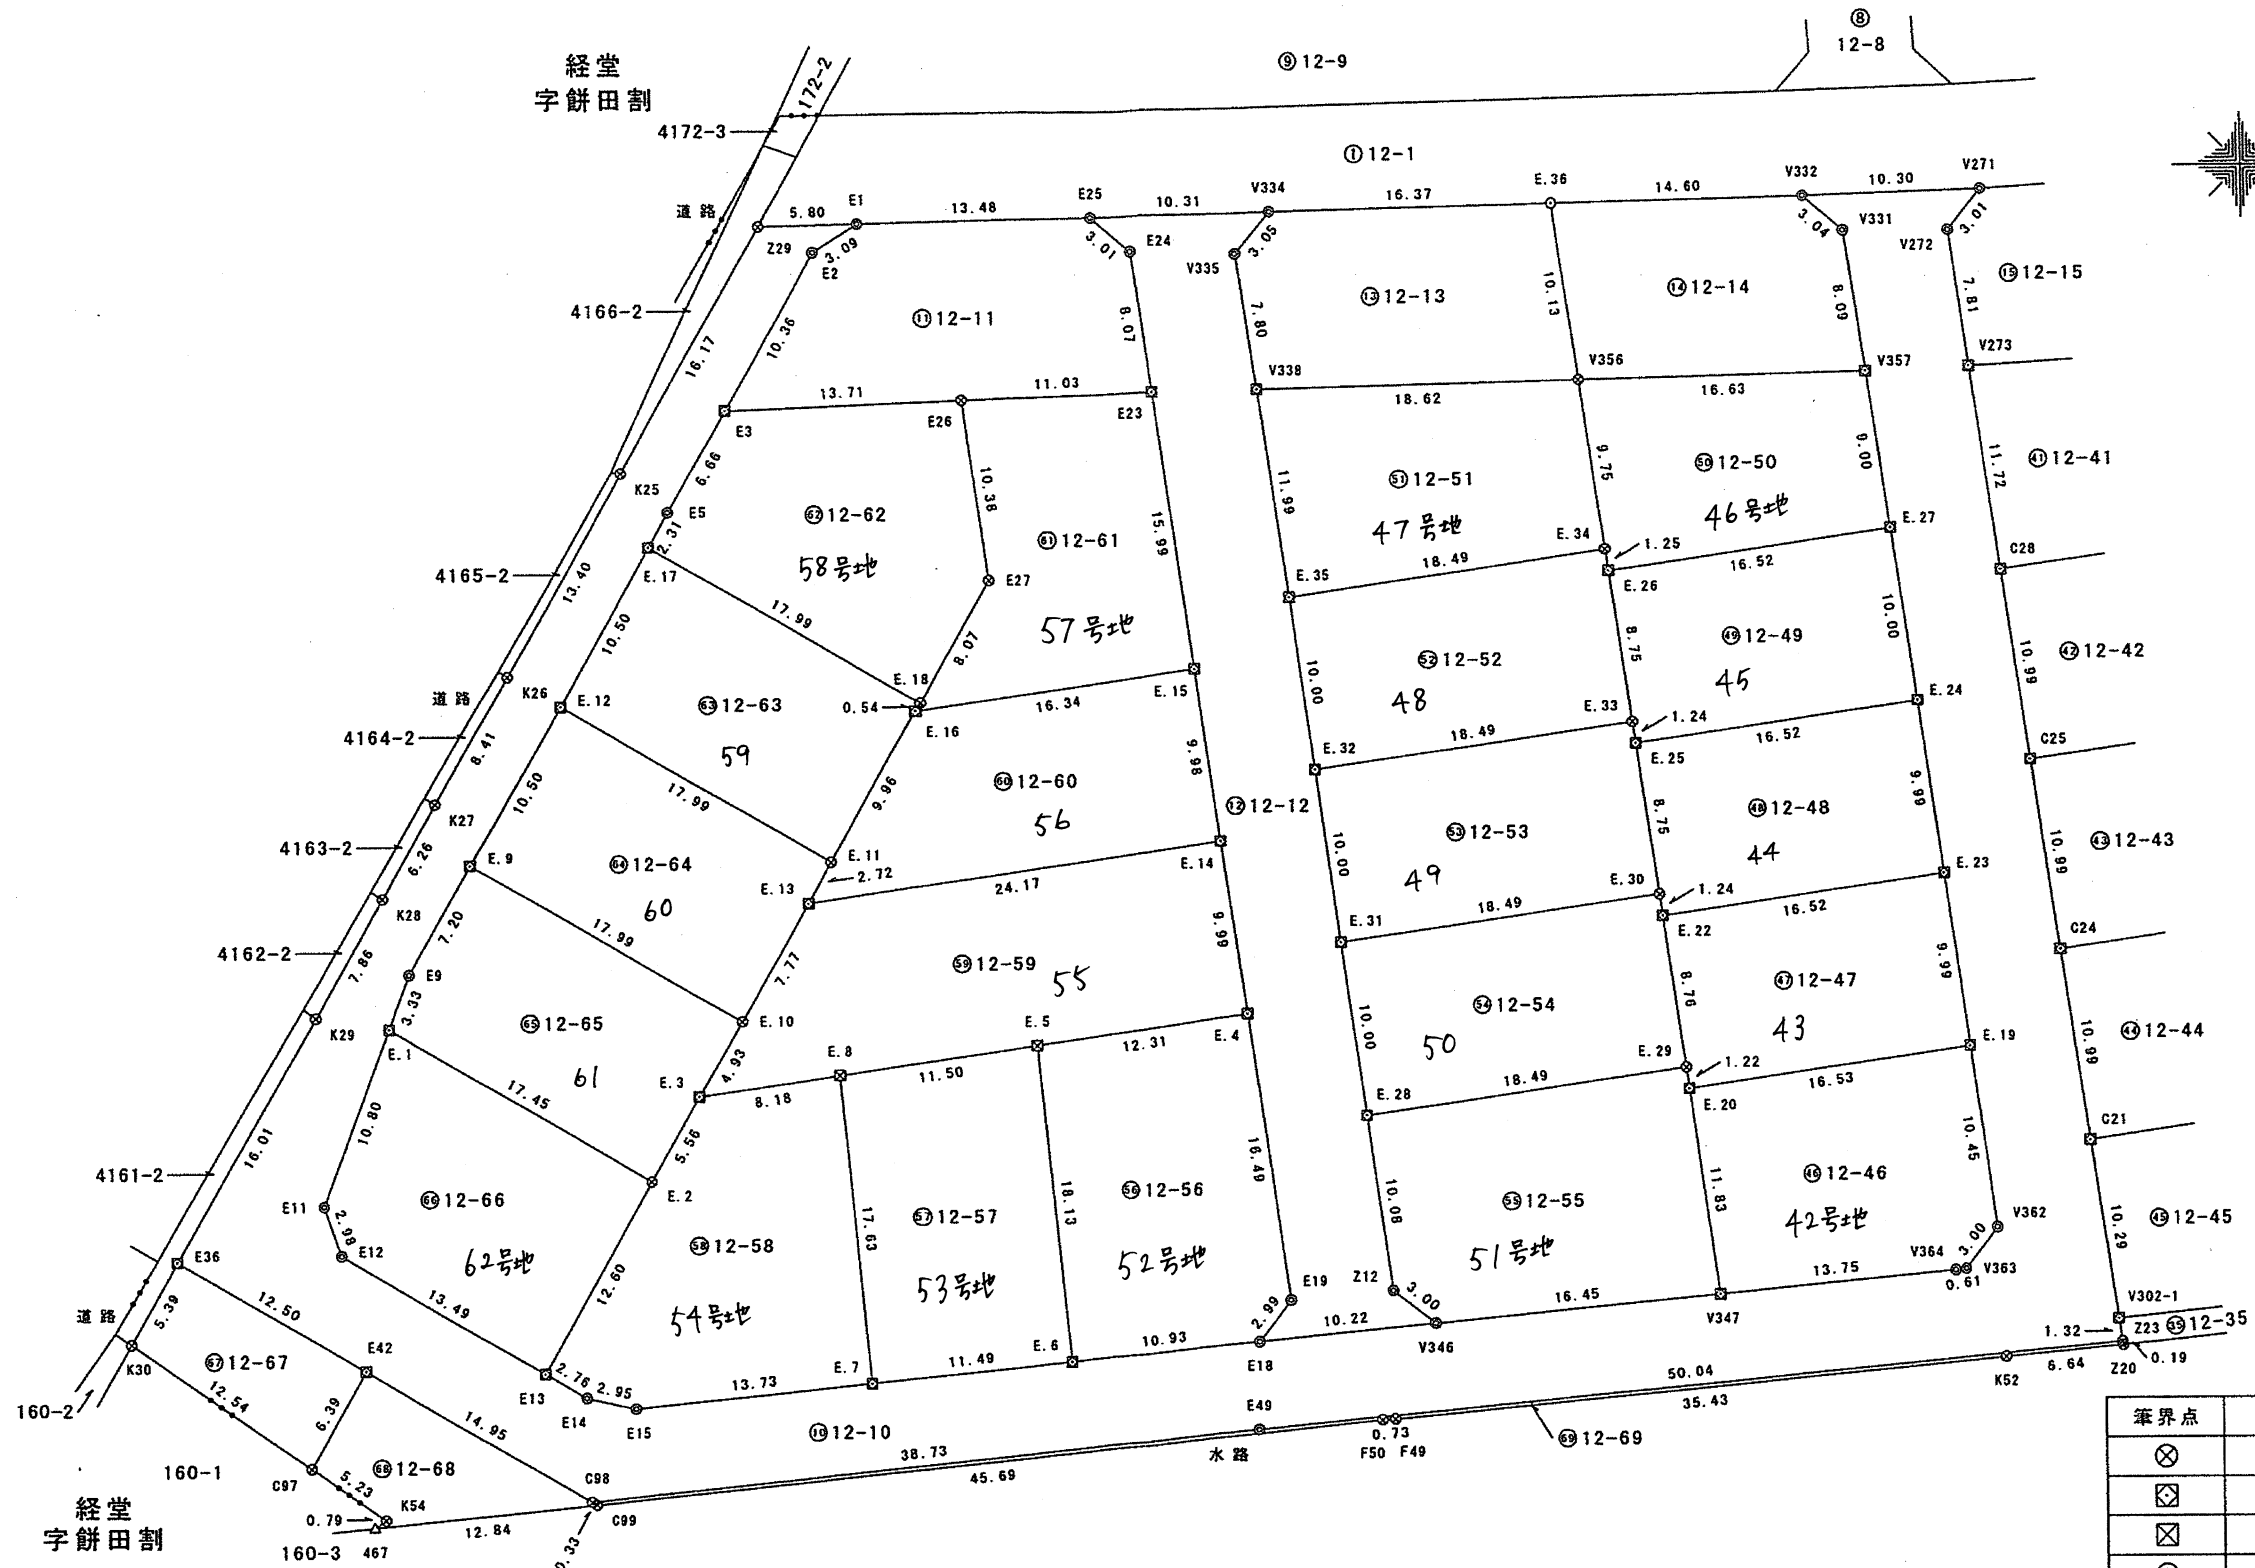

筆界点	境界標の種類
⊗	金属釘
⊠	金属板
⊞	合成樹脂杭
⊙	コンクリート角
△	刻印

作成者

富山県富山市水橋大町8番地2
 土地家屋調査士 島田 洋

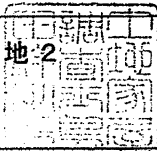

(令和元年 10 月 23 日作成)

申請人

井川不動産株式会社
 代表取締役 井川源治

縮尺

1

500

地番	12-1~12-69
土地の所在	富山市開

地積測量図

地番 ㉟ 12-59				
測点	Xn	Yn	(Xn+1 - Xn-1)Yn	距離
E. 3	75683.338	8215.581	46368.739164	8.18
E. 8	75691.442	8214.406	160131.630564	11.50
E. 5	75702.832	8212.755	193673.188410	12.31
E. 4	75715.024	8210.987	88325.587159	9.99
E. 14	75713.589	8201.092	-207963.290936	24.17
E. 13	75689.666	8204.561	-228012.954751	7.77
E. 10	75685.798	8211.304	-51961.131712	4.93
55号地	倍面積	561.767898		
	面積	280.8839490		
	地積	280.88		m ²

地番 ㊿ 12-60				
測点	Xn	Yn	(Xn+1 - Xn-1)Yn	距離
E. 11	75691.024	8202.193	-51805.050988	2.72
E. 13	75689.666	8204.561	185135.918965	24.17
E. 14	75713.589	8201.092	184442.559080	9.98
E. 15	75712.156	8191.206	-144222.564042	16.34
E. 16	75695.982	8193.551	-173146.119732	9.96
56	倍面積	404.743283		
	面積	202.3716415		
	地積	202.37		m ²

地番 ㊿ 12-61				
測点	Xn	Yn	(Xn+1 - Xn-1)Yn	距離
E23	75709.855	8175.374	-108985.910794	11.03
E26	75698.825	8175.798	-78389.551224	10.38
E27	75700.267	8186.080	-21070.969920	8.07
E. 18	75696.251	8193.081	-35107.352085	0.54
E. 16	75695.982	8193.551	130318.428655	16.34
E. 15	75712.156	8191.206	113636.600838	15.99
57	倍面積	401.245470		
	面積	200.6227350		
	地積	200.62		m ²

地番 ㊿ 12-62				
測点	Xn	Yn	(Xn+1 - Xn-1)Yn	距離
E27	75700.267	8186.080	21070.969920	10.38
E26	75698.825	8175.798	-123863.339700	13.71
E3	75685.117	8176.339	-139251.229509	6.66
E5	75681.794	8182.113	-36606.773562	2.31
E. 17	75680.643	8184.121	118317.837297	17.99
E. 18	75696.251	8193.081	160781.021544	8.07
58号地	倍面積	448.485990		
	面積	224.2429950		
	地積	224.24		m ²

地番 ㊿ 12-55				
測点	Xn	Yn	(Xn+1 - Xn-1)Yn	距離
E. 20	75740.424	8215.384	-15387.414232	1.22
E. 29	75740.247	8214.167	-151789.591993	18.49
E. 28	75721.945	8216.820	-138617.753400	10.08
Z12	75723.377	8226.799	31187.795009	3.00
V346	75725.736	8228.668	154229.924324	16.45
V347	75742.120	8227.093	120839.541984	11.83
51号地	倍面積	462.501692		
	面積	231.2508460		
	地積	231.25		m ²

地番 ㊿ 12-56				
測点	Xn	Yn	(Xn+1 - Xn-1)Yn	距離
E. 4	75715.024	8210.987	-119535.548746	12.31
E. 5	75702.832	8212.755	-84944.524965	18.13
E. 6	75704.681	8230.792	104745.058992	10.93
E18	75715.558	8229.677	104590.964993	2.99
E19	75717.390	8227.307	-4393.381938	16.49
52	倍面積	462.568336		
	面積	231.2841680		
	地積	231.28		m ²

地番 ㊿ 12-57				
測点	Xn	Yn	(Xn+1 - Xn-1)Yn	距離
E. 8	75691.442	8214.406	-78784.367946	17.63
E. 7	75693.241	8231.954	108982.839006	11.49
E. 6	75704.681	8230.792	78941.526072	18.13
E. 5	75702.832	8212.755	-108728.663445	11.50
53	倍面積	411.333687		
	面積	205.6668435		
	地積	205.66		m ²

地番 ㊿ 12-58				
測点	Xn	Yn	(Xn+1 - Xn-1)Yn	距離
E13	75674.289	8231.344	-31888.226656	2.76
E14	75676.691	8232.722	43542.866658	2.95
E15	75679.578	8233.338	136261.743900	13.73
E. 7	75693.241	8231.954	97663.902256	17.63
E. 8	75691.442	8214.406	-81347.262618	8.18
E. 3	75683.338	8215.581	-89360.874537	5.56
E. 2	75680.565	8220.411	-74386.499139	12.60
54号地	倍面積	485.649864		
	面積	242.8249320		
	地積	242.82		m ²

作成者 富山県富山市水橋大町8番地2
 土地家屋調査士 島田 洋
 (令和元年 10 月 23 日作成)

申請人 井川不動産株式会社
 代表取締役 井川源治

縮尺 1