

新庄町2期

区画番号	地番
1	4-14
2	4-13
3	4-1
4	3-10
5	3-9
6	3-1
7	3-16
8	3-15
9	3-17
10	3-14
11	3-13
12	3-12
13	3-11
14	3-3
15	2-6
16	2-8
17	2-18
18	2-17
19	2-16
20	2-15
21	2-13
22	2-12
23	2-11
24	5-12
25	5-8


+
1094A

座標求積表

地番 ① 2-6				
測点	Xn	Yn	(Xn+1 - Xn-1)Yn	距離
N28-1	78197.573	7966.160	98350.211360	13.37
D2	78197.487	7952.785	-17734.710550	3.00
D3	78195.343	7950.674	-98946.137930	10.30
E46	78185.042	7950.744	-81113.490288	15.50
E45	78185.141	7966.246	99825.028626	12.43
倍面積			380.901218	
面積			190.4506090	
地積			190.45	m ²

地番 ② 2-8				
測点	Xn	Yn	(Xn+1 - Xn-1)Yn	距離
D5	78177.458	7950.801	-90257.492952	3.76
E3	78173.690	7950.835	-28201.611745	13.61
M9	78173.911	7964.453	1999.077703	1.87
E44	78173.941	7966.326	89461.840980	11.20
E45	78185.141	7966.246	88433.296846	15.50
E46	78185.042	7950.744	-61085.566152	7.58
倍面積			349.544680	
面積			174.7723400	
地積			174.77	m ²

地番 ③ 2-9				
測点	Xn	Yn	(Xn+1 - Xn-1)Yn	距離
M9	78173.911	7964.453	-5248.574527	0.62
M5	78173.282	7964.455	-4842.388640	1.87
N29-1	78173.303	7966.327	5249.809493	0.63
E44	78173.941	7966.326	4843.526208	1.87
倍面積			2.372534	
面積			1.1862670	
地積			1.18	m ²

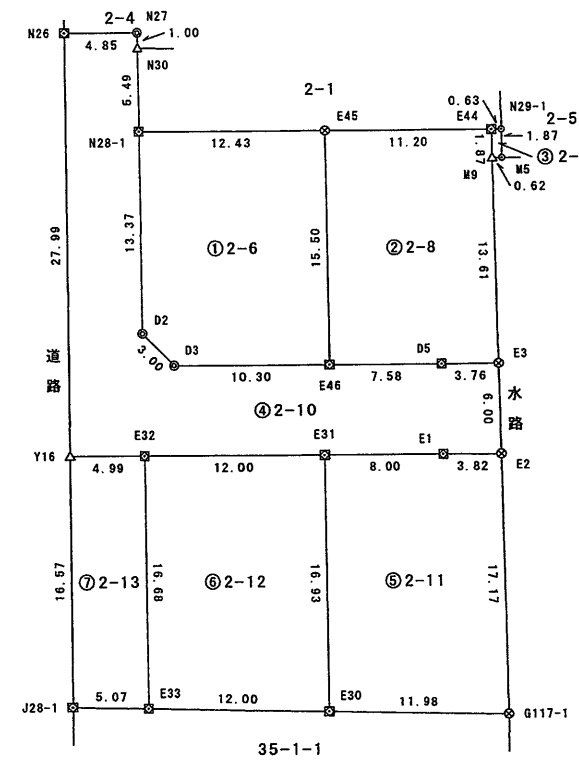

筆界点	境界標の種類
⊗	金属板
⊠	金属板
⊙	コンクリート角
△	刻印
○	計算点

報告書No.1951127

作成者 富山県富山市水橋大町8番地2
土地家屋調査士 島田 洋
(令和元年 12 月 2 日作成)

申請人 井川不動産株式会社
代表取締役 井川源治


縮尺 1/500

土地の所在 富山市新庄町字早稲

地 番 ⑦ 2-13				
測 点	Xn	Yn	(Xn+1 - Xn-1)Yn	距 離
Y16	78202.409	7944.630	39397.420170	16.57
J28-1	78202.376	7928.055	-40496.504940	5.07
E33	78197.301	7927.985	-39314.877615	16.68
E32	78197.417	7944.666	40581.353928	4.99
			倍 面 積	167.391543
			面 積	83.6957715
			地 積	83.69 m ²

地 番 ④ 2-10				
測 点	Xn	Yn	(Xn+1 - Xn-1)Yn	距 離
D5	78177.458	7950.801	90257.492952	7.58
E46	78185.042	7950.744	142199.056440	10.30
D3	78195.343	7950.674	98946.137930	3.00
D2	78197.487	7952.785	17734.710550	13.37
N28-1	78197.573	7966.160	947.973040	5.49
N30	78197.606	7971.655	318.866200	1.00
N27	78197.613	7972.660	38731.182280	4.85
N26	78202.464	7972.627	38236.719092	27.99
Y16	78202.409	7944.630	-40096.547610	4.99
E32	78197.417	7944.666	-134995.764672	12.00
E31	78185.417	7944.749	-158918.814247	8.00
E1	78177.414	7944.805	-93947.319125	3.82
E2	78173.592	7944.829	-29586.543196	6.00
E3	78173.690	7950.835	30737.928110	3.76
			倍 面 積	565.077744
			面 積	282.5388720
			地 積	282.53 m ²

測 量 の 基 準		既 知 点 の 名 称 及 び 座 標 値					
測 地 系	既 知 点	点 名	X 座 標	Y 座 標	標 識	備 考	
世界測地系(測地成果2011)	7	街区三角点	1094A	78288.782	8004.766	金属標	
		街区多角点	10D28	78457.782	7907.789	金属標	
		街区多角点	1534A	78497.482	7960.852	金属標	

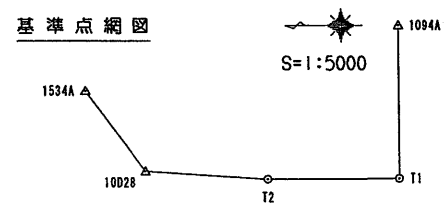

基 準 点 (新 設 点)		
測 点 名	X 座 標	Y 座 標
T 1 金属標	78288.591	7903.343
T 2 金属標	78376.552	7902.681

測量年月日 平成28年 2月12日

地 番 ⑤ 2-11				
測 点	Xn	Yn	(Xn+1 - Xn-1)Yn	距 離
G117-1	78173.313	7927.652	-92809.021964	17.17
E2	78173.592	7944.829	32581.743729	3.82
E1	78177.414	7944.805	93947.319125	8.00
E31	78185.417	7944.749	62644.345865	16.93
E30	78185.299	7927.818	-95958.309072	11.98
			倍 面 積	406.077683
			面 積	203.0388415
			地 積	203.03 m ²

地 番 ⑥ 2-12				
測 点	Xn	Yn	(Xn+1 - Xn-1)Yn	距 離
E30	78185.299	7927.818	-94214.189112	16.93
E31	78185.417	7944.749	96274.468382	12.00
E32	78197.417	7944.666	94414.410744	16.68
E33	78197.301	7927.985	-96071.322230	12.00
			倍 面 積	403.367784
			面 積	201.6838920
			地 積	201.68 m ²

作成者 富山県富山市水橋大町8番地2
土地家屋調査士 島田 洋 (令和元年 12 月 2 日作成)

申請人 井川不動産株式会社
代表取締役 井川源治 縮尺 1



座標求積表

地番 ① 2-13				
測点	Xn	Yn	(Xn+1 - Xn-1)Yn	距離
E35	78209.418	7944.580	37585.807980	17.60
E34	78209.296	7926.974	-28061.487960	3.41
G18	78205.878	7926.974	-37779.958084	1.34
J25	78204.530	7926.973	-27760.259446	2.41
J28-1	78202.376	7928.055	-57311.909595	5.07
E33	78197.301	7927.985	-39314.877615	16.68
E32	78197.417	7944.666	40581.353928	4.99
Y16	78202.409	7944.630	56788.215240	2.15
Y17	78204.565	7944.615	55683.806535	4.85
		倍面積	410.690983	
		面積	205.3454915	
		地積	205.34	m ²

地番 ② 2-15				
測点	Xn	Yn	(Xn+1 - Xn-1)Yn	距離
E34	78209.296	7926.974	-86237.550146	17.60
E35	78209.418	7944.580	88367.563340	11.00
E36	78220.419	7944.514	86428.367806	17.53
E37	78220.297	7926.983	-88171.831909	11.00
		倍面積	386.549091	
		面積	193.2745455	
		地積	193.27	m ²

地番 ③ 2-16				
測点	Xn	Yn	(Xn+1 - Xn-1)Yn	距離
E39	78231.420	7944.436	12011.987232	17.45
E38	78231.299	7926.986	-13293.555522	1.55
J9	78229.743	7926.980	-24692.542700	1.55
G35	78228.184	7926.992	-74878.366432	7.88
E37	78220.297	7926.983	-61553.022995	17.53
E36	78220.419	7944.514	63007.940534	7.80
Y18	78228.228	7944.458	74423.682544	1.55
Y19	78229.787	7944.447	25358.674824	1.63
		倍面積	384.797485	
		面積	192.3987425	
		地積	192.39	m ²

地番 ④ 2-17				
測点	Xn	Yn	(Xn+1 - Xn-1)Yn	距離
E38	78231.299	7926.986	-86253.534666	17.45
E39	78231.420	7944.436	88358.017192	11.00
E40	78242.421	7944.355	86442.526755	17.36
E41	78242.301	7926.993	-88164.016146	11.00
		倍面積	382.993135	
		面積	191.4965675	
		地積	191.49	m ²

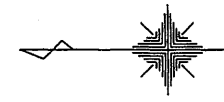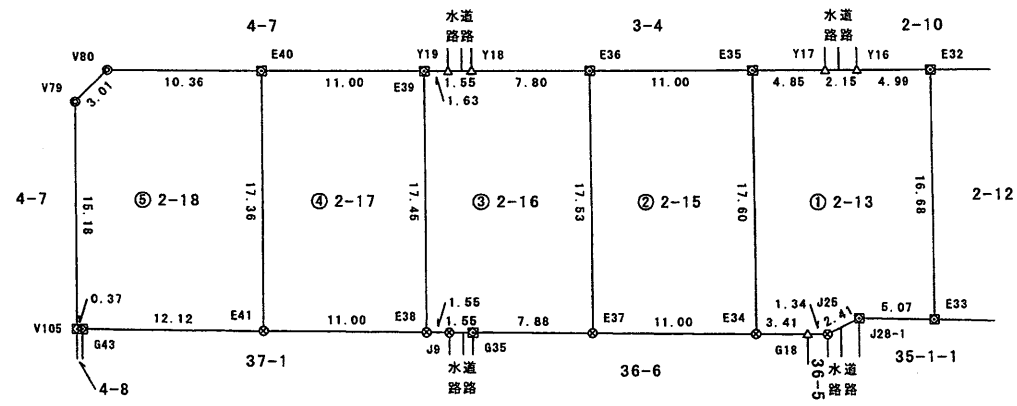

筆界点	境界標の種類
⊗	金属板
⊠	金属板
⊙	コンクリート角
△	刻印

報告書No. 2051040

作成者	富山県富山市水橋大町8番地	申請人	井川不動産株式会社 代表取締役 井川源治	縮尺	1 500
	土地家屋調査士 島田 洋				

地番 2-13, -15~-18


地積測量図

2-2

土地の所在 富山市新庄町字早稲

地番 ⑤ 2-18				
測点	X _n	Y _n	(X _{n+1} - X _{n-1})Y _n	距離
E41	78242.301	7926.993	-95147.696979	17.36
E40	78242.421	7944.355	83296.562175	10.36
V80	78252.786	7944.299	99168.684417	3.01
V79	78254.904	7942.151	15947.839208	15.18
V105	78254.794	7926.964	-3804.942720	0.37
G43	78254.424	7926.964	-99031.561252	12.12
			倍面積	428.884849
			面積	214.4424245
			地積	214.44 m ²

測量の基準		既知点の名称及び座標値					
測地系	既知点	点名	X座標	Y座標	標識	備考	
世界測地系(測地成果2011)	7	街区三角点	1094A	78288.782	8004.766	金属標	
		街区多角点	10D28	78457.782	7907.789	金属標	
		街区多角点	1534A	78497.482	7960.852	金属標	

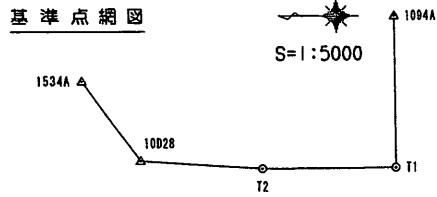

基準点(新設点)		
測点名	X座標	Y座標
T1 金属標	78288.591	7903.343
T2 金属標	78376.552	7902.681

測量年月日 平成28年 2月12日

作成者 富山県富山市水橋大町8番地2
 土地家屋調査士 島田 洋
 (令和 2 年 2 月 21 日作成)

申請人 井川不動産株式会社
 代表取締役 井川源治



縮尺 1

座標求積表


地番 ① 3-1				
測点	Xn	Yn	(Xn+1 - Xn-1)Yn	距離
E29	78213.969	7988.601	73575.015210	16.04
E28	78213.862	7972.560	-74535.463440	9.24
Y1	78204.620	7972.614	-90871.854372	2.15
N26	78202.464	7972.627	-17173.038558	0.87
J5	78202.466	7973.502	55.814514	2.73
J4	78202.471	7976.233	239.286990	12.46
J1	78202.496	7988.694	17423.341614	2.15
J27	78204.652	7988.677	91654.091221	9.31
			倍面積	367.193179
			面積	183.5965895
			地積	183.59 m ²

地番 ② 3-9				
測点	Xn	Yn	(Xn+1 - Xn-1)Yn	距離
E26	78225.470	7988.513	91021.117122	16.03
E27	78225.363	7972.481	-92544.559448	11.50
E28	78213.862	7972.560	-90839.348640	16.04
E29	78213.969	7988.601	92731.680408	11.50
			倍面積	368.889442
			面積	184.4447210
			地積	184.44 m ²

地番 ③ 3-10				
測点	Xn	Yn	(Xn+1 - Xn-1)Yn	距離
V7	78236.971	7988.424	55647.361584	16.02
V16	78236.864	7972.401	-56707.688313	7.00
Y3	78229.858	7972.450	-68284.034250	1.55
Y2	78228.299	7972.460	-35836.207700	2.93
E27	78225.363	7972.481	-22554.148749	16.03
E26	78225.470	7988.513	23773.814688	2.86
J26	78228.339	7988.491	35373.038148	1.55
J20	78229.898	7988.479	68956.550728	7.07
			倍面積	368.686136
			面積	184.3430680
			地積	184.34 m ²

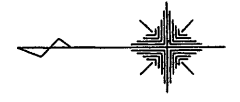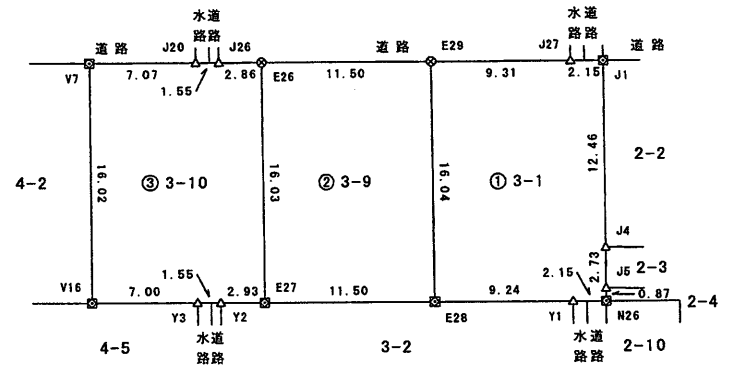

測定の基準		既知点の名称及び座標値					
測地系	既知点	点名	X座標	Y座標	標識	備考	
世界測地系(測地成果2011)	7	街区三角点	1094A	78288.782	8004.766	金属標	
		街区多角点	10D28	78457.782	7907.789	金属標	
		街区多角点	1534A	78497.482	7960.852	金属標	

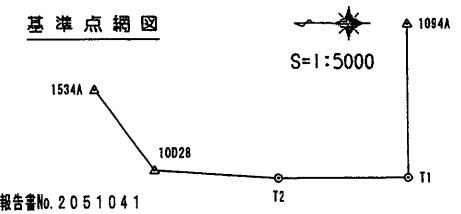

基準点(新設点)		
測点名	X座標	Y座標
T1 金属板	78288.591	7903.343
T2 金属板	78376.552	7902.681

測量年月日 平成28年 2月12日

筆界点	境界標の種類
⊗	金属板
⊠	金属板
△	刻印


座標求積表

地番 ① 3-3				
測点	Xn	Yn	(Xn+1 - Xn-1)Yn	距離
V39	78205.576	7950.615	-88864.023855	1.44
Y15	78204.579	7951.662	-16571.263608	1.57
V40	78203.492	7952.803	-8080.047848	11.70
V41	78203.563	7964.509	8872.463026	1.46
Y14	78204.606	7965.534	17046.242760	1.53
V42	78205.703	7966.610	89696.061990	10.16
E21	78215.865	7966.536	80087.586408	15.99
E20	78215.756	7950.546	-81803.167794	10.18
		倍面積	383.851079	
		面積	191.9255395	
		地積	191.92	m ²

地番 ② 3-11				
測点	Xn	Yn	(Xn+1 - Xn-1)Yn	距離
E18	78227.165	7966.454	89160.553168	15.98
E19	78227.057	7950.471	-90706.923639	11.30
E20	78215.756	7950.546	-88982.510832	15.99
E21	78215.865	7966.536	90890.209224	11.30
		倍面積	361.327921	
		面積	180.6639605	
		地積	180.66	m ²

地番 ③ 3-12				
測点	Xn	Yn	(Xn+1 - Xn-1)Yn	距離
E19	78227.057	7950.471	-8570.607738	15.98
E18	78227.165	7966.454	9766.872604	1.11
Y13	78228.283	7966.446	21326.175942	1.55
Y10	78229.842	7966.436	81122.217788	8.62
E17	78238.466	7966.377	67833.700155	15.98
E16	78238.357	7950.389	-68882.170296	8.55
Y11	78229.802	7950.451	-80410.861414	1.55
Y12	78228.243	7950.462	-21824.018190	1.18
		倍面積	361.308851	
		面積	180.6544255	
		地積	180.65	m ²

地番 ④ 3-13				
測点	Xn	Yn	(Xn+1 - Xn-1)Yn	距離
E14	78249.767	7966.300	89158.829600	15.98
E15	78249.658	7950.319	-90713.139790	11.30
E16	78238.357	7950.389	-88980.753688	15.98
E17	78238.466	7966.377	90896.361570	11.30
		倍面積	361.297692	
		面積	180.6488460	
		地積	180.64	m ²

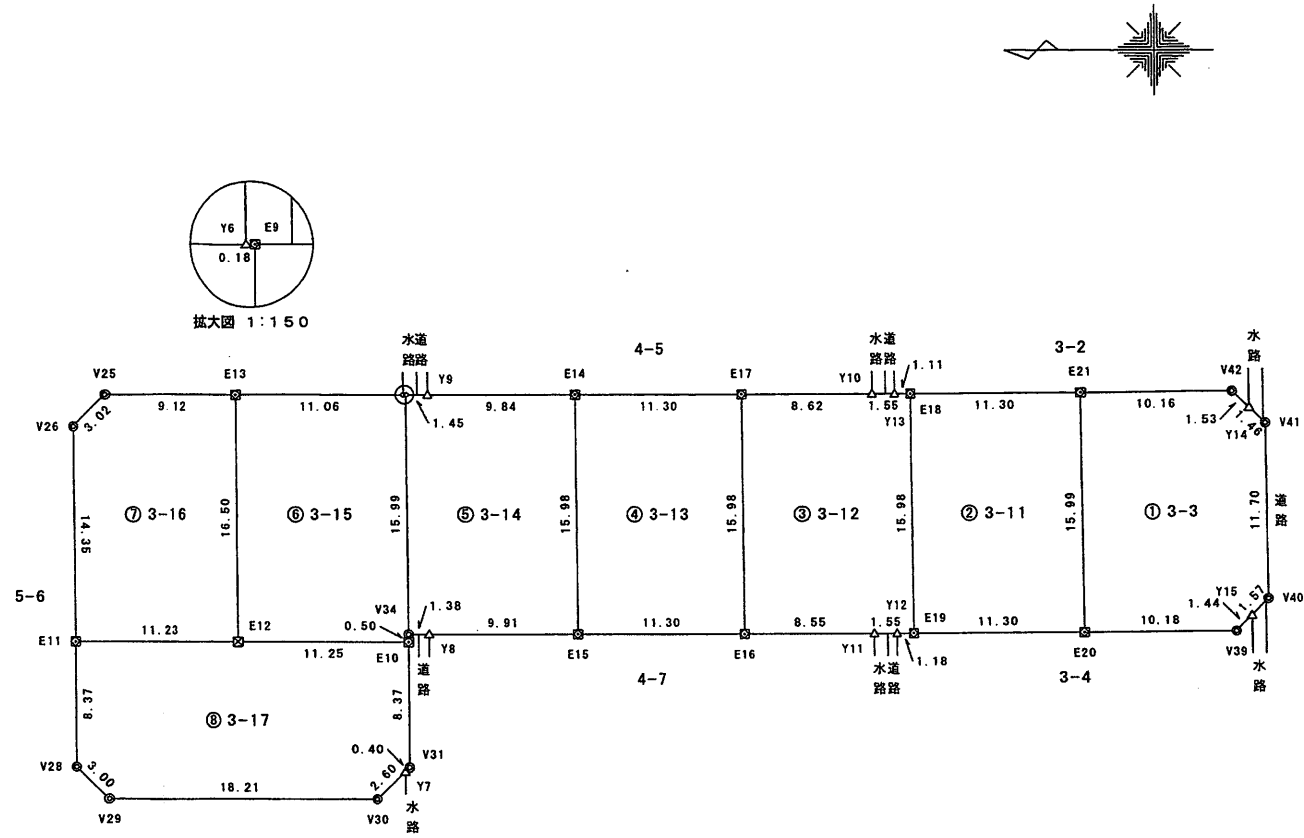

筆界点	境界標の種類
⊠	金属板
⊞	合成樹脂杭
⊙	コンクリート角
△	刻印

報告書No. 2051042

作成者	富山県富山市水橋大町8番地2	申請人	井川不動産株式会社 代表取締役 井川源治	縮尺	1
	土地家屋調査士 島田 洋				500
				(令和 2 年 2 月 21 日作成)	


地番 3-3,-11~-17

地積測量図

2-2

土地の所在 富山市新庄町字早稲

測定の基準		既知点の名称及び座標値					
測地系	既知点	点名	X座標	Y座標	標識	備考	
世界測地系(測地成果2011)	7	街区三角点	1094A	78288.782	8004.766	金属標	
		街区多角点	10D28	78457.782	7907.789	金属標	
		街区多角点	1534A	78497.482	7960.852	金属標	

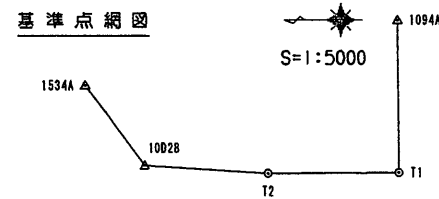

基準点(新設点)		
測点名	X座標	Y座標
T1 金属標	78288.591	7903.343
T2 金属標	78376.552	7902.681

測量年月日 平成28年 2月12日

地番 ⑤ 3-14				
測点	Xn	Yn	(Xn+1 - Xn-1)Yn	距離
V34	78260.959	7950.231	-11877.645114	1.38
Y8	78259.574	7950.242	-89845.684842	9.91
E15	78249.658	7950.319	-77968.778433	15.98
E14	78249.767	7966.300	79312.482800	9.84
Y9	78259.614	7966.233	90026.399133	1.45
E9	78261.068	7966.224	10714.571280	15.99
			倍面積	361.344824
			面積	180.6724120
			地積	180.67 m ²

地番 ⑥ 3-15				
測点	Xn	Yn	(Xn+1 - Xn-1)Yn	距離
E13	78272.318	7966.147	87269.140385	16.50
E12	78272.205	7949.647	-90339.788508	11.25
E10	78260.954	7949.724	-89402.596104	0.50
V34	78260.959	7950.231	906.326334	15.99
E9	78261.068	7966.224	2318.171184	0.18
Y6	78261.250	7966.222	89619.997500	11.06
			倍面積	371.250791
			面積	185.6253955
			地積	185.62 m ²

地番 ⑦ 3-16				
測点	Xn	Yn	(Xn+1 - Xn-1)Yn	距離
V25	78281.440	7966.085	89538.795400	3.02
V26	78283.558	7963.930	15919.896070	14.35
E11	78283.439	7949.571	-90251.479563	11.23
E12	78272.205	7949.647	-88408.024287	16.50
E13	78272.318	7966.147	73567.367545	9.12
			倍面積	366.555165
			面積	183.2775825
			地積	183.27 m ²

地番 ⑧ 3-17				
測点	Xn	Yn	(Xn+1 - Xn-1)Yn	距離
V28	78283.385	7941.200	-17415.051600	3.00
V29	78281.246	7939.092	-161592.278568	18.21
V30	78263.031	7939.221	-159252.834039	2.60
Y7	78261.187	7941.058	-16938.276714	0.40
V31	78260.898	7941.345	-1850.333385	8.37
E10	78260.954	7949.724	89887.529268	11.25
E12	78272.205	7949.647	178747.812795	11.23
E11	78283.439	7949.571	88876.203780	8.37
			倍面積	462.771537
			面積	231.3857685
			地積	231.38 m ²

作成者 富山県富山市水橋大町8番地2
 土地家屋調査士 島田 洋
 (令和 2 年 2 月 21 日作成)

申請人 井川不動産株式会社
 代表取締役 井川源治
 縮尺 1


地番	4-1, 4-13, 4-14	地積測量図
土地の所在	富山市新庄町字早稲	

座標求積表


地番 ① 4-1				
測点	Xn	Yn	(Xn+1 - Xn-1)Yn	距離
E22	78262.470	7988.228	8435.568768	16.00
E23	78262.362	7972.227	-9598.561308	1.09
Y5	78261.266	7972.234	-21788.115522	1.63
Y4	78259.629	7972.245	-82983.098205	8.77
V21	78250.857	7972.304	-69064.069552	16.01
V6	78250.966	7988.316	70393.040592	8.70
J19	78259.669	7988.249	82598.494660	1.63
K21	78261.306	7988.236	22375.049036	1.16
			倍面積	368.308469
			面積	184.1542345
			地積	184.15 m ²

地番 ② 4-13				
測点	Xn	Yn	(Xn+1 - Xn-1)Yn	距離
E25	78274.443	7988.132	94771.198048	15.98
E24	78274.334	7972.151	-96311.556231	11.97
E23	78262.362	7972.227	-94582.501128	16.00
E22	78262.470	7988.228	96505.782468	11.97
			倍面積	382.923157
			面積	191.4615785
			地積	191.46 m ²

地番 ③ 4-14				
測点	Xn	Yn	(Xn+1 - Xn-1)Yn	距離
H71	78286.052	7988.044	91455.115756	11.93
H70	78285.892	7976.111	-1722.839976	4.04
V24	78285.836	7972.070	-92141.185060	11.50
E24	78274.334	7972.151	-90826.716343	15.98
E25	78274.443	7988.132	93604.930776	11.60
			倍面積	369.305153
			面積	184.6525765
			地積	184.65 m ²

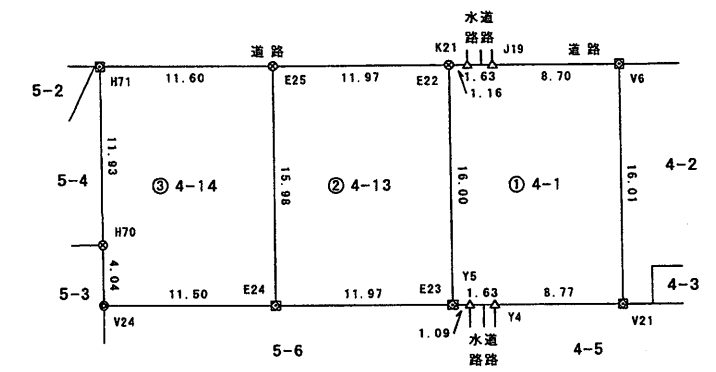

測量の基準		既知点の名称及び座標値					
測地系	既知点	点名	X座標	Y座標	標識	備考	
世界測地系(測地成果2011)	7	街区三角点	1094A	78288.782	8004.766	金属標	
		街区多角点	10D28	78457.782	7907.789	金属標	
		街区多角点	1534A	78497.482	7960.852	金属標	

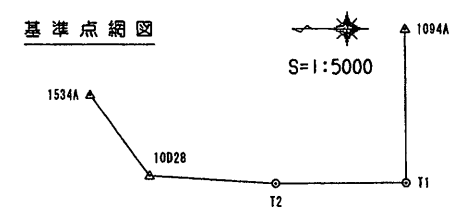

基準点(新設点)		
測点名	X座標	Y座標
T1 金属標	78288.591	7903.343
T2 金属標	78376.552	7902.681

測量年月日 平成28年 2月12日


筆界点	境界標の種類
⊗	金属板
⊠	金属板
⊙	コンクリート角
△	刻印

報告書No. 2051043

作成者 富山県富山市水橋大町8番地2
土地家屋調査士 島田 洋
(令和 2 年 2 月 21 日作成)

申請人 井川不動産株式会社
代表取締役 井川源治
縮尺 1/500


地番	5-8, 5-12	地積測量図
土地の所在	富山市新庄町字早稲	

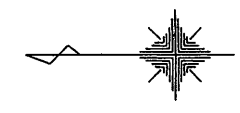


座標求積表

地番 ① 5-8				
測点	Xn	Yn	(Xn+1 - Xn-1)Yn	距離
V68	78260.825	7931.108	3338.996468	0.47
Y20	78261.162	7931.442	16997.080206	2.53
V67	78262.968	7933.224	111128.601792	12.20
E50	78275.170	7933.137	95959.225152	14.79
E51	78275.064	7918.340	-111228.921980	13.94
J16-1	78261.123	7918.352	-113414.555696	0.38
E5	78260.741	7918.352	-2359.668896	12.75
			倍面積	420.757046
			面積	210.3785230
			地積	210.37 m ²

地番 ② 5-12				
測点	Xn	Yn	(Xn+1 - Xn-1)Yn	距離
E51	78275.064	7918.340	-98116.150940	14.79
E50	78275.170	7933.137	99584.668761	12.44
E4	78287.617	7933.059	98298.534069	14.72
J13-1	78287.561	7918.330	-99398.796490	12.49
			倍面積	368.255400
			面積	184.1277000
			地積	184.12 m ²

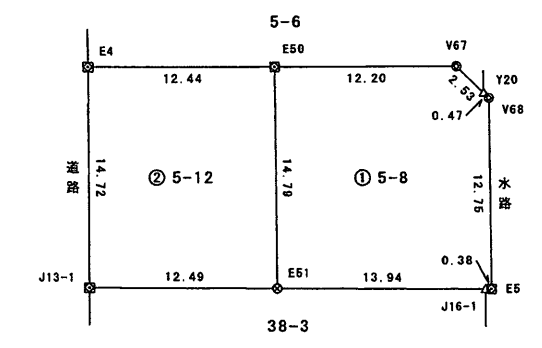

測定の基準		既知点の名称及び座標値					
測地系	既知点	点名	X座標	Y座標	標識	備考	
世界測地系(測地成果2011)	7	街区三角点	1094A	78288.782	8004.766	金属標	
		街区多角点	10D28	78457.782	7907.789	金属標	
		街区多角点	1534A	78497.482	7960.852	金属標	

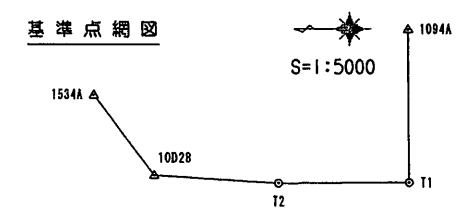

基準点(新設点)		
測点名	X座標	Y座標
T1 金属標	78288.591	7903.343
T2 金属標	78376.552	7902.681

測量年月日 平成28年 2月12日

境界点	境界標の種類
⊗	金属標
⊠	金属板
⊙	コンクリート角
△	刻印

報告書No.2051044

作成者	富山県富山市水橋大町8番地2	申請人	井川不動産株式会社 代表取締役 井川源治	縮尺	1/500
	土地家屋調査士 島田 洋				