



副

道路位置指定通知書

※ 通 知 欄	建築基準法第42条第1項第5号の規定により、次の道路の位置を指定したので通知します。 指定番号 新土セ 第 166 号 指定年月日 平成 27 年 3 月 9 日 富山県知事 石井隆一 印 魚津市本江997番地1 井川不動産株式会社 代表取締役 井川 源治 殿							
	1 築造主住所及び氏名		魚津市本江997番地1 井川不動産株式会社 代表取締役 井川 源治 電話 0765(22)4073 番					
2 代理人住所及び氏名		富山市水橋大町8番地2 島田登記測量事務所 島田 洋 電話 076(478)0394 番						
3 指定を受けようとする道路	番号	幅員	延長	隅切	側溝の幅	通り抜けの可・不可	転回広場の数	道路敷地となる土地の地名・地番
	1	m 6.0	m 95.91	m×m 2.9×2.9 3.8×3.8 3.2×3.2	m 0.3	可		魚津市青島字宮ノ前 202番1 の一部
	総延長	95.91 m		道路の位置の表示の方法			側溝	
4 雨水の排水先		道路側溝						
5 申請道路が接続する道路の幅員		公道の場合			私道の場合			※
		国道	m		建築基準法第42条	第1項第3号	m	
		県道	m			第1項第4号		
市町村道	8.2~9.3m		第2項					
6 工事施工者住所及び氏名		魚津市蛇田4658 有限会社 藤 勘 組 電話0765(31)7800番						
7 道路築造の時期		着工(予定) ^{平成} 26年11月11日			完了(予定) ^{平成} 27年1月31日			
記載上の注意事項	1 1、6欄は、法人にあつてはその主たる事務所の所在地、名称及び代表者の氏名を記入してください。 2 3欄の地名・地番は土地登記簿による地名・地番をいい、数筆の土地がある場合はすべてを記入してください。 3 5欄は、接続する道路が2以上ある場合はそのすべてについて記入してください。 4 ※印のある欄は、記入しないでください。 5 記名押印に代えて、申請者(法人にあつては、その代表者)が自署することができます。							

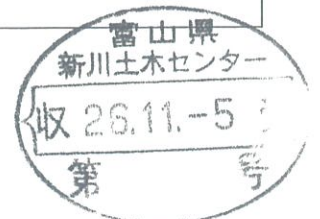

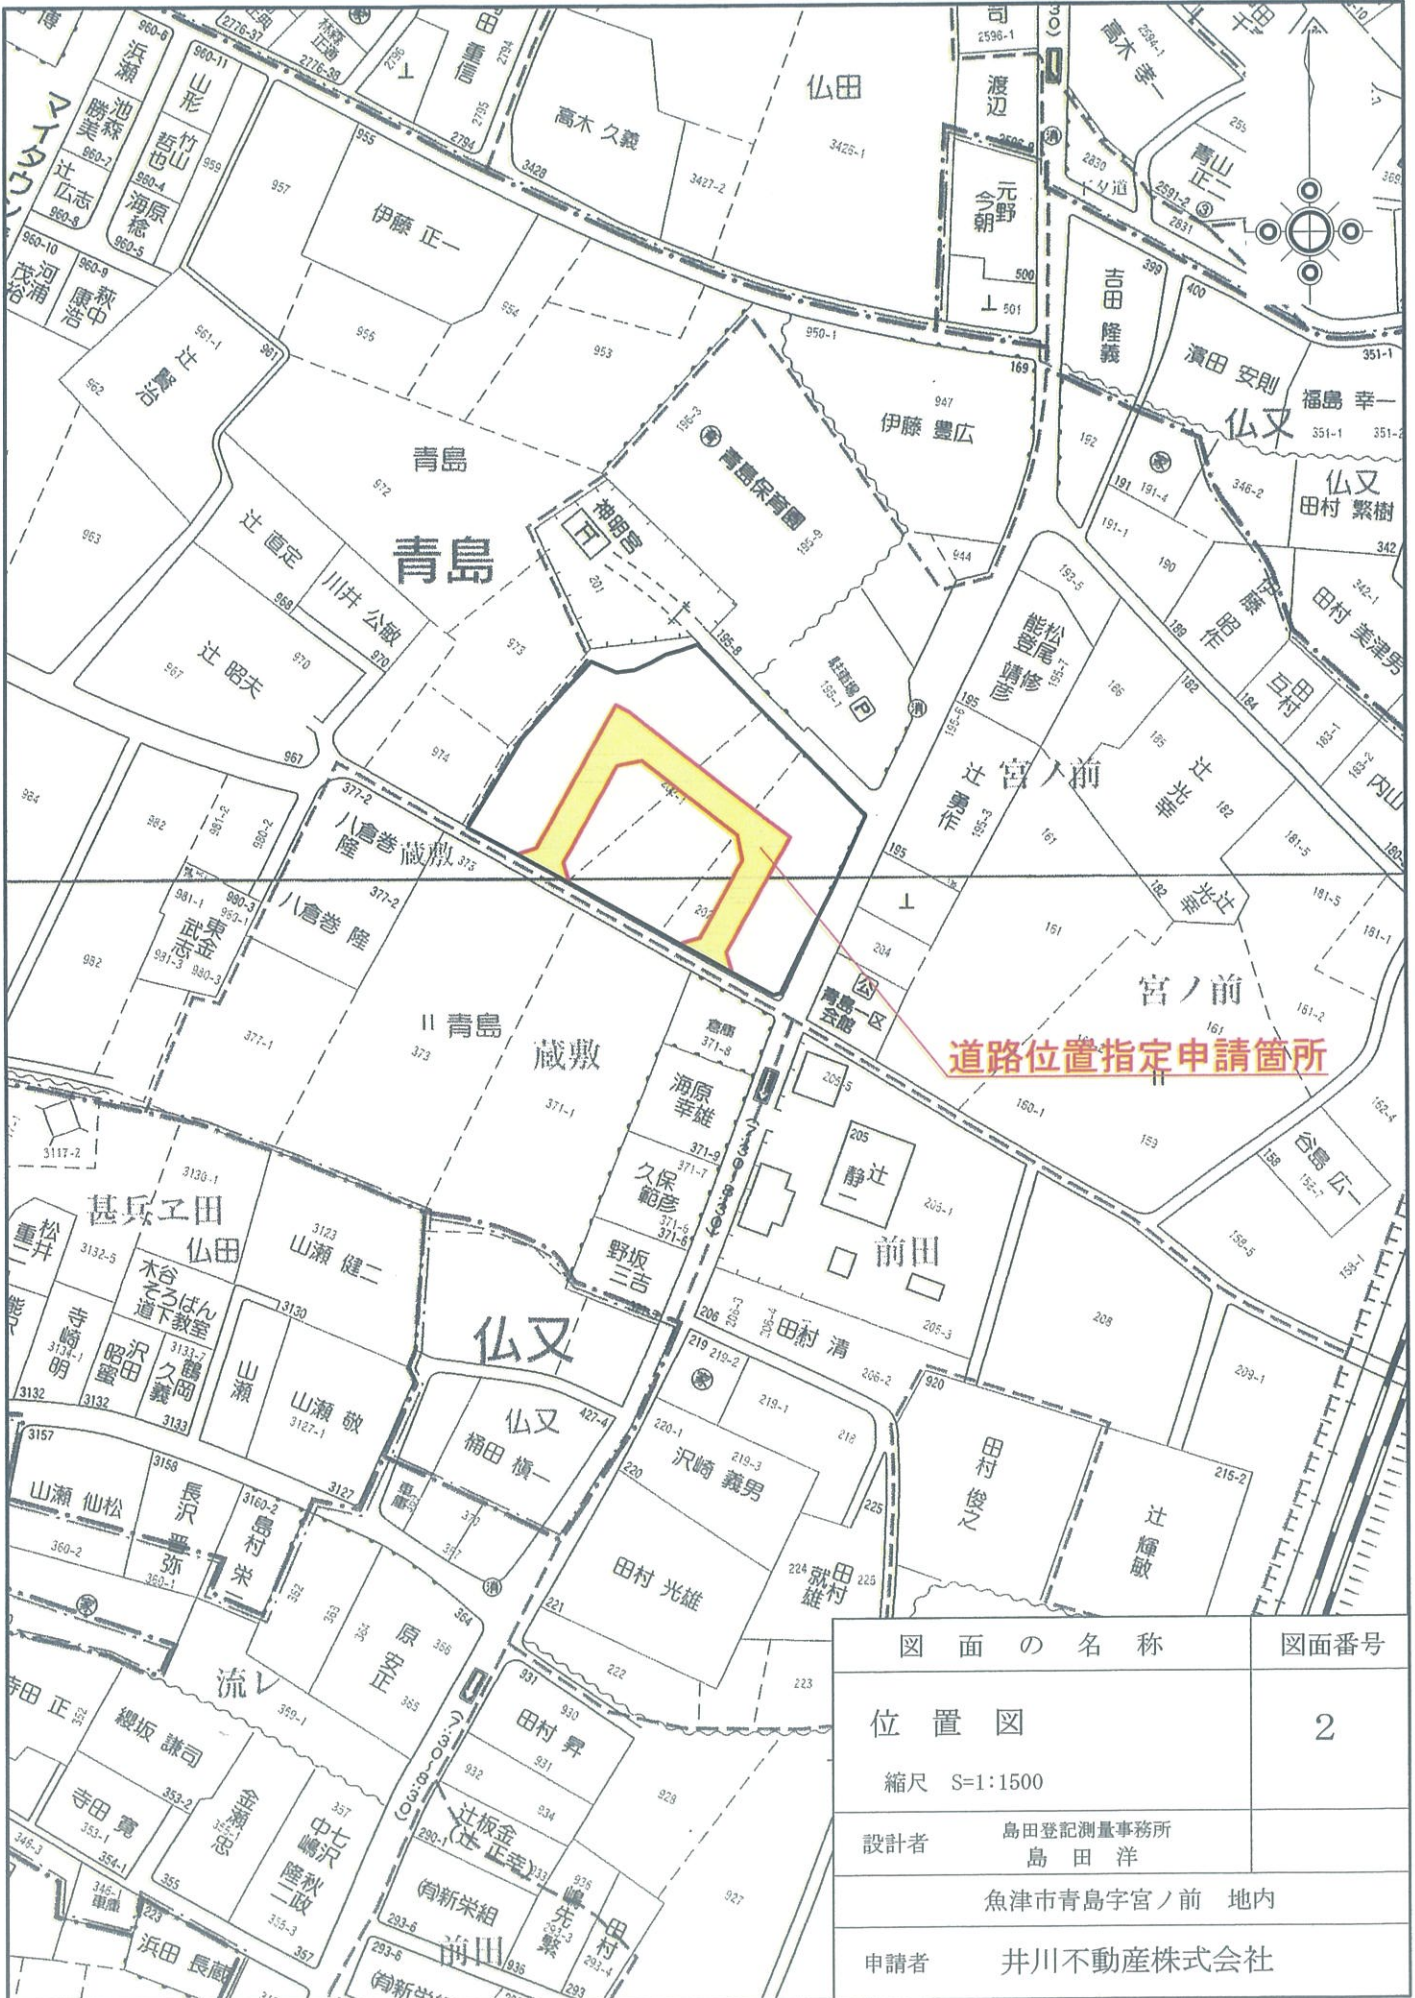

道路位置指定申請箇所

図面の名称	図面番号
位置図	2
縮尺 S=1:1500	
設計者 島田登記測量事務所 島田洋	
魚津市青島字宮ノ前 地内	
申請者 井川不動産株式会社	