

地番	414-1,-5~-8
----	-------------

地積測量図

土地の所在	富山市婦中町速星
-------	----------


座標求積表

地番	① 414-1			
測点	Xn	Yn	(Xn+1 - Xn-1)Yn	距離
Y88	73771.337	-239.495	3142.174400	12.14
Y87	73759.247	-238.368	2461.149600	19.87
Y86	73761.012	-218.575	-600.425525	1.04
J46	73761.994	-218.933	-2185.389206	11.01
J47	73770.994	-225.281	-2336.839813	3.00
J48	73772.367	-227.951	-78.187193	11.58
	倍面積		402.482263	
	面積		201.2411315	
	地積		201.24 m ²	

地番	② 414-5			
測点	Xn	Yn	(Xn+1 - Xn-1)Yn	距離
Y86	73761.012	-218.575	189.504525	19.87
Y87	73759.247	-238.368	2798.678688	10.02
Y89	73749.271	-237.429	1944.543510	20.10
Y90	73751.057	-217.400	-2357.268200	9.09
J45	73760.114	-218.248	-2172.658840	0.95
	倍面積		402.799683	
	面積		201.3998415	
	地積		201.39 m ²	

地番	③ 414-6			
測点	Xn	Yn	(Xn+1 - Xn-1)Yn	距離
301	73739.279	-236.489	2098.839875	12.70
A304	73740.396	-223.836	-395.518212	7.39
Y91	73741.046	-216.466	-2307.744026	10.05
Y90	73751.057	-217.400	-1788.115000	20.10
Y89	73749.271	-237.429	2796.438762	10.03
	倍面積		403.901399	
	面積		201.9506995	
	地積		201.95 m ²	

地番	④ 414-7			
測点	Xn	Yn	(Xn+1 - Xn-1)Yn	距離
J29	73771.769	-218.494	2222.302474	10.39
J30	73763.279	-212.495	2368.894260	4.60
Y97	73760.621	-208.732	1387.232872	4.00
Y94	73756.633	-208.378	1516.783462	4.59
Y93	73753.342	-211.587	3186.500220	11.82
Y92	73741.573	-210.490	2280.869640	10.61
P4	73742.506	-199.921	-409.438208	12.06
A82-1	73743.621	-187.905	-5829.752625	41.90
E10	73773.531	-217.262	-6480.708198	0.88
Y96	73773.450	-218.139	384.360918	1.71
	倍面積		627.044815	
	面積		313.5224075	
	地積		313.52 m ²	

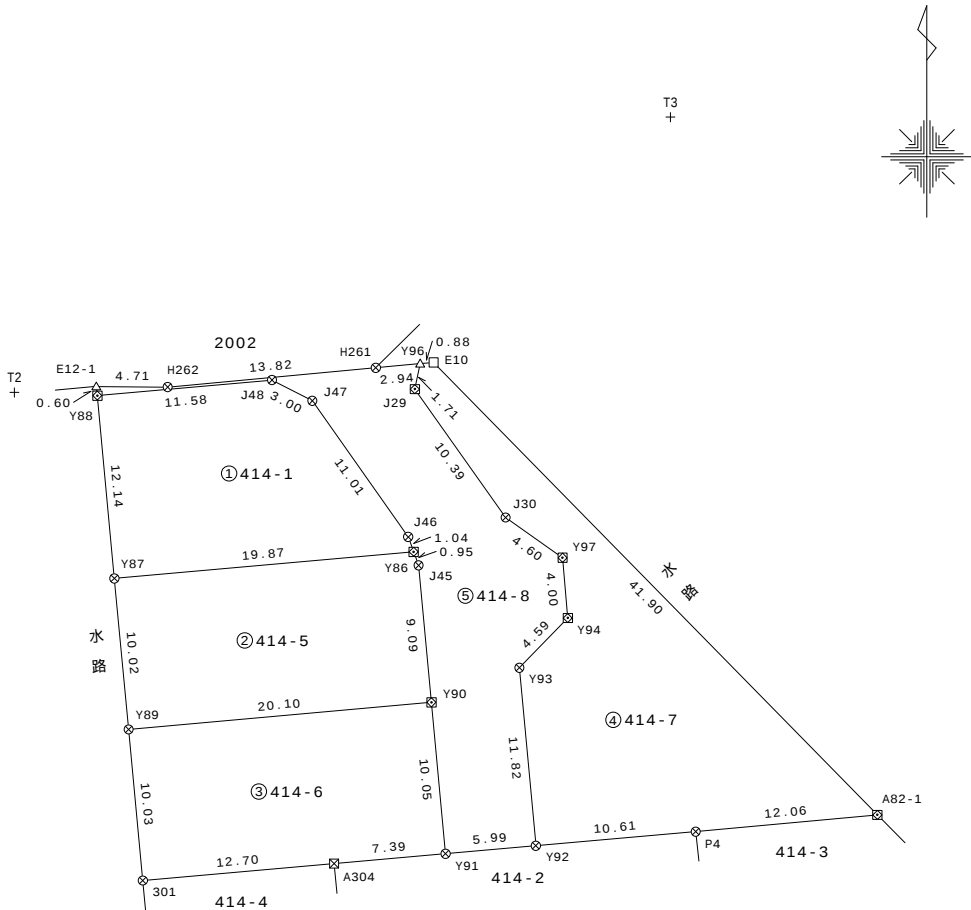

筆界点	境界標の種類
⊗	金属鉚
⊠	金属板
⊠	合成樹脂杭
□	木杭
△	マ・キング

作成者	富山県富山市水橋大町8番地2 土地家屋調査士法人あいの風 社員 島田 洋 (令和 8 年 6 月 8 日作成)
-----	--

申請人	井川不動産株式会社 代表取締役 井川源治	縮尺	1 / 500
-----	-------------------------	----	---------

測地系	世界測地系(測地成果2011)
座標系	系
測量年月日	令和7年8月15日

基本三角点の名称		X座標	Y座標	備考
4501A	街区節点	73900.039	-127.728	金属鋳
40A06	街区多角点	73715.182	-291.537	金属標
T1	多角点	73772.577	-299.851	金属鋳
T2	多角点	73771.543	-244.985	金属鋳
T3	多角点	73789.744	-201.587	金属鋳
T4	多角点	73819.388	-230.813	金属鋳
T5	多角点	73854.622	-259.095	金属鋳
T6	多角点	73894.376	-261.915	金属鋳
T7	多角点	73936.287	-258.000	金属鋳
T8	多角点	73978.735	-254.041	金属鋳
T9	多角点	74015.705	-250.613	金属鋳
T10	多角点	74022.191	-215.987	金属鋳
T11	多角点	73989.816	-193.305	金属鋳
T12	多角点	73952.551	-167.232	金属鋳
T13	多角点	73922.653	-145.921	金属鋳
T14	多角点	73905.054	-190.286	金属鋳
T15	多角点	73869.006	-176.743	金属鋳
T16	多角点	73832.894	-168.859	金属鋳
T17	多角点	73790.442	-159.448	金属鋳
T18	多角点	73729.736	-151.150	金属鋳
T19	多角点	73720.276	-241.840	金属鋳

「作成者のパラメータ変換(not02024_BL.par)による」

地番	⑤ 414-8			
測点	Xn	Yn	(Xn+1 - Xn-1)Yn	距離
Y88	73771.337	-239.495	-103.222345	11.58
J48	73772.367	-227.951	78.187193	3.00
J47	73770.994	-225.281	2336.839813	11.01
J46	73761.994	-218.933	2185.389206	1.04
Y86	73761.012	-218.575	410.921000	0.95
J45	73760.114	-218.248	2172.658840	9.09
Y90	73751.057	-217.400	4145.383200	10.05
Y91	73741.046	-216.466	2052.963544	5.99
Y92	73741.573	-210.490	-2588.185040	11.82
Y93	73753.342	-211.587	-3186.500220	4.59
Y94	73756.633	-208.378	-1516.783462	4.00
Y97	73760.621	-208.732	-1387.232872	4.60
J30	73763.279	-212.495	-2368.894260	10.39
J29	73771.769	-218.494	-2222.302474	1.71
Y96	73773.450	-218.139	-307.357851	2.94
H261	73773.178	-221.076	342.225648	13.82
H262	73771.902	-234.845	291.677490	4.71
E12-1	73771.936	-239.560	135.351400	0.60
		倍面積	471.118810	
		面積	235.5594050	
		地積	235.55 m ²	

地 番	4 3 0 - 1 , - 3 ~ - 6
-----	-----------------------

地 積 測 量 図

土地の所在	富 山 市 婦 中 町 速 星
-------	-----------------


座 標 求 積 表

地 番	① 430-1			
測 点	Xn	Yn	(Xn+1 - Xn-1)Yn	距 離
Y100	73749.973	-277.858	-5245.959040	17.81
Y99	73767.713	-279.459	-4661.935038	11.71
Y98	73766.655	-291.130	982.272620	3.00
J60	73764.339	-293.047	4073.353300	11.63
J58	73752.755	-291.929	4526.651074	3.93
J327	73748.833	-291.558	811.114356	13.74
	倍 面 積		485.497272	
	面 積		242.7486360	
	地 積		242.74	
			m ²	

地 番	② 430-3			
測 点	Xn	Yn	(Xn+1 - Xn-1)Yn	距 離
Y99	73767.713	-279.459	5278.421592	17.81
Y100	73749.973	-277.858	4642.451464	12.60
Y101	73751.005	-265.299	-5010.967512	17.92
Y102	73768.861	-266.910	-4459.532280	12.60
	倍 面 積		450.373264	
	面 積		225.1866320	
	地 積		225.18	
			m ²	

地 番	③ 430-4			
測 点	Xn	Yn	(Xn+1 - Xn-1)Yn	距 離
K2-2	73771.701	-242.278	1014.417986	51.16
H264	73766.904	-293.213	1450.524711	1.59
Z.1	73766.754	-294.803	5385.461204	18.14
K22-1	73748.636	-293.894	5266.874374	2.34
J327	73748.833	-291.558	-1200.927402	3.93
J58	73752.755	-291.929	-4526.651074	11.63
J60	73764.339	-293.047	-4073.353300	3.00
Y98	73766.655	-291.130	-982.272620	11.71
Y99	73767.713	-279.459	-616.486554	12.60
Y102	73768.861	-266.910	-599.212950	12.19
Y103	73769.958	-254.761	-568.117030	12.61
Y105	73771.091	-242.201	-422.156343	0.61
	倍 面 積		128.101002	
	面 積		64.0505010	
	地 積		64.05 m ²	

地 番	④ 430-5			
測 点	Xn	Yn	(Xn+1 - Xn-1)Yn	距 離
Y104	73752.049	-253.144	-4797.838232	17.98
Y103	73769.958	-254.761	-4283.041932	12.19
Y102	73768.861	-266.910	5058.745230	17.92
Y101	73751.005	-265.299	4460.206788	12.19
	倍 面 積		438.071854	
	面 積		219.0359270	
	地 積		219.03	
			m ²	

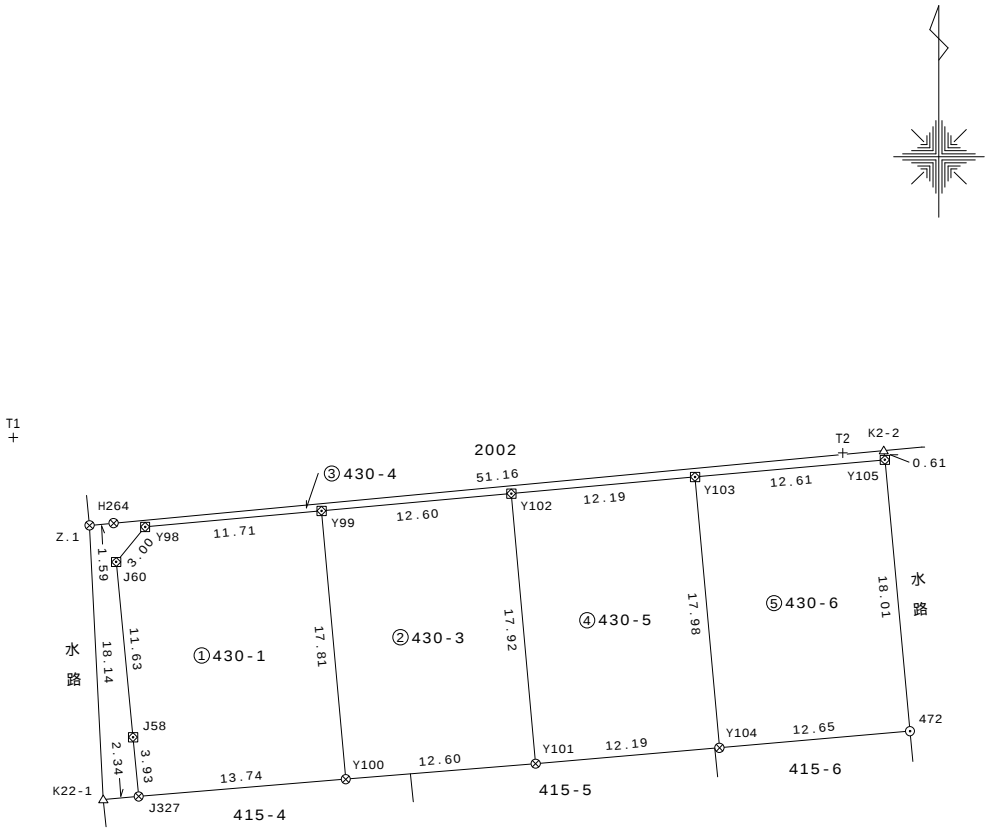

筆界点	境界標の種類
⊗	金 属 鈑
⊠	金 属 板
△	マ - キ ン グ

作 成 者	富山県富山市水橋大町 8 番地 2 土地家屋調査士法人あいの風 社員 島 田 洋 (令和 8 年 6 月 8 日作成)
-------	--

申 請 人	井川不動産株式会社 代表取締役 井川源治	縮尺	1 / 500
-------	-------------------------	----	---------

地 番	4 3 0 - 1 , - 3 ~ - 6	地 積 測 量 図	2 / 2
土地の所在	富 山 市 婦 中 町 速 星		

地 番	⑤ 430-6			
測 点	Xn	Yn	(Xn+1 - Xn-1)Yn	距 離
472	73753.149	-240.540	-4580.362680	18.01
Y105	73771.091	-242.201	-4071.156609	12.61
Y103	73769.958	-254.761	4851.158962	17.98
Y104	73752.049	-253.144	4255.097496	12.65
		倍 面 積	454.737169	
		面 積	227.3685845	
		地 積	227.36 m ²	

測 地 系	世界測地系(測地成果2011)
座 標 系	系
測 量 年 月 日	令和7年8月15日

基本三角点の名称		X座標	Y座標	備考
4501A	街区節点	73900.039	-127.728	金属鋳
40A06	街区多角点	73715.182	-291.537	金属標
T1	多角点	73772.577	-299.851	金属鋳
T2	多角点	73771.543	-244.985	金属鋳
T3	多角点	73789.744	-201.587	金属鋳
T4	多角点	73819.388	-230.813	金属鋳
T5	多角点	73854.622	-259.095	金属鋳
T6	多角点	73894.376	-261.915	金属鋳
T7	多角点	73936.287	-258.000	金属鋳
T8	多角点	73978.735	-254.041	金属鋳
T9	多角点	74015.705	-250.613	金属鋳
T10	多角点	74022.191	-215.987	金属鋳
T11	多角点	73989.816	-193.305	金属鋳
T12	多角点	73952.551	-167.232	金属鋳
T13	多角点	73922.653	-145.921	金属鋳
T14	多角点	73905.054	-190.286	金属鋳
T15	多角点	73869.006	-176.743	金属鋳
T16	多角点	73832.894	-168.859	金属鋳
T17	多角点	73790.442	-159.448	金属鋳
T18	多角点	73729.736	-151.150	金属鋳
T19	多角点	73720.276	-241.840	金属鋳

「作成者のパラメータ変換(nototo2024_BL.par)による」

作 成 者	富山県富山市水橋大町8番地2 土地家屋調査士法人あいの風 社員 島 田 洋 (令和 8 年 6 月 8 日作成)	申 請 人	井川不動産株式会社 代表取締役 井川源治	縮尺	1
-------	---	-------	-------------------------	----	---

座標求積表

地番	④ 435-5			
測点	Xn	Yn	(Xn+1 - Xn-1)Yn	距離
N-7	73865.681	-301.972	-384.410356	3.00
N-6	73867.650	-304.236	3584.508552	13.81
Y49	73853.899	-302.934	3624.605310	18.85
Y48	73855.685	-284.167	-1312.283206	3.17
Y47	73858.517	-285.600	-1353.172800	2.04
Y46	73860.423	-286.348	-1057.769512	1.80
830	73862.211	-286.585	-1028.553565	1.80
829	73864.012	-286.591	-1193.938106	2.37
827-1	73866.377	-286.416	-478.028304	15.57
	倍面積		400.958013	
	面積		200.4790065	
	地積		200.47	

地番	⑤ 435-6			
測点	Xn	Yn	(Xn+1 - Xn-1)Yn	距離
Y48	73855.685	-284.167	-2418.545337	18.85
Y49	73853.899	-302.934	3786.675000	10.76
Y50	73843.185	-301.915	2849.775685	13.46
Y51	73844.460	-288.511	-635.589733	9.79
Y52	73845.388	-278.760	-3129.081000	11.63
	倍面積		453.234615	
	面積		226.6173075	
	地積		226.61	

地番	⑥ 435-7			
測点	Xn	Yn	(Xn+1 - Xn-1)Yn	距離
Y57	73829.149	-287.055	4164.880995	14.69
J330	73829.951	-272.382	-437.717874	1.60
Y56	73830.756	-270.991	-471.253349	1.08
Y55	73831.690	-271.536	-465.684240	0.89
Y54	73832.471	-271.978	-749.299390	2.23
Y53	73834.445	-273.017	-3526.560589	12.35
Y52	73845.388	-278.760	-2791.781400	9.79
Y51	73844.460	-288.511	4685.130129	15.38
	倍面積		407.714282	
	面積		203.8571410	
	地積		203.85	

地番	⑦ 435-8			
測点	Xn	Yn	(Xn+1 - Xn-1)Yn	距離
J182	73830.483	-300.706	4413.161256	2.99
J181	73828.509	-298.451	398.133634	11.41
Y57	73829.149	-287.055	-4578.814305	15.38
Y51	73844.460	-288.511	-4049.540396	13.46
Y50	73843.185	-301.915	4219.865955	12.75
	倍面積		402.806144	
	面積		201.4030720	
	地積		201.40	

地番	① 435-2			
測点	Xn	Yn	(Xn+1 - Xn-1)Yn	距離
J228	73892.829	-307.506	939.123324	14.41
J229	73893.728	-293.123	4022.233806	14.65
Y45	73879.107	-292.121	4178.206663	6.86
A4-1	73879.425	-285.261	-3829.914186	13.11
821-1	73892.533	-284.966	-5382.722774	5.91
J226	73898.314	-283.734	-1205.585766	24.44
Y44	73896.782	-308.135	1690.120475	4.00
	倍面積		411.461542	
	面積		205.7307710	
	地積		205.73	

地番	② 435-3			
測点	Xn	Yn	(Xn+1 - Xn-1)Yn	距離
J229	73893.728	-293.123	-4022.233806	14.41
J228	73892.829	-307.506	4683.008874	14.50
K-19	73878.499	-305.263	4188.818886	13.15
Y45	73879.107	-292.121	-4448.710709	14.65
	倍面積		400.883245	
	面積		200.4416225	
	地積		200.44	

地番	③ 435-4			
測点	Xn	Yn	(Xn+1 - Xn-1)Yn	距離
H94	73806.071	-298.607	36822.124991	32.74
Y85	73773.469	-295.510	10073.344880	2.94
Y84	73771.983	-292.963	-871.857888	50.42
Y83	73776.445	-242.732	-1231.864900	0.61
Y66	73777.058	-242.788	75.021492	10.40
J71	73776.136	-253.148	465.032876	10.15
J107	73775.221	-263.266	584.977052	14.40
Y65	73773.914	-277.616	722.356832	14.19
J137	73772.619	-291.756	-205.104468	3.01
J136	73774.617	-294.012	-4147.627284	12.16
J133	73786.726	-295.157	-6252.310731	9.11
J331	73795.800	-296.010	-5908.655610	11.01
A2-1	73806.687	-297.684	-4123.221084	2.99
J191	73809.651	-298.130	-4050.692310	10.74
J125	73820.274	-299.755	-6244.496160	10.25
J182	73830.483	-300.706	-6889.475166	12.75
Y50	73843.185	-301.915	-7069.641640	10.76
Y49	73853.899	-302.934	-7411.280310	13.81
N-6	73867.650	-304.236	-7484.205600	10.89
K-19	73878.499	-305.263	-7686.217077	14.50
J228	73892.829	-307.506	-5622.132198	4.00
Y44	73896.782	-308.135	26733.176330	91.21
	倍面積		277.252027	
	面積		138.6260135	
	地積		138.62	

地番	⑩ 435-11			
測点	Xn	Yn	(Xn+1 - Xn-1)Yn	距離
J124	73822.534	-297.783	896.922396	2.99
J125	73820.274	-299.755	3861.743665	10.74
J191	73809.651	-298.130	3159.879870	0.16
A1-1	73809.675	-297.969	-89.390700	3.00
A14-1	73809.951	-294.976	799.974912	3.00
A3-2	73806.963	-294.696	605.894976	10.52
Y60	73807.895	-284.212	-298.991024	1.31
Y59	73808.015	-282.899	-4354.098509	15.33
Y58	73823.286	-284.287	-4127.562953	13.51
		倍面積	454.372633	
		面積	227.1863165	
		地積	227.18 m ²	

地番	⑪ 435-12			
測点	Xn	Yn	(Xn+1 - Xn-1)Yn	距離
J331	73795.800	-296.010	5908.655610	9.11
J133	73786.726	-295.157	2338.528911	12.78
Y64	73787.877	-282.422	-3152.111942	10.04
Y61	73797.887	-283.317	-5671.439706	10.04
Y60	73807.895	-284.212	-2579.508112	10.52
A3-2	73806.963	-294.696	355.992768	3.00
A2-1	73806.687	-297.684	3323.046492	11.01
		倍面積	523.164021	
		面積	261.5820105	
		地積	261.58 m ²	

地番	⑫ 435-13			
測点	Xn	Yn	(Xn+1 - Xn-1)Yn	距離
A2-1	73806.687	-297.684	-7.144416	3.00
A1-1	73809.675	-297.969	-883.180116	0.16
J191	73809.651	-298.130	890.812440	2.99
		倍面積	0.487908	
		面積	0.2439540	
		地積	0.24 m ²	

地番	⑬ 435-14			
測点	Xn	Yn	(Xn+1 - Xn-1)Yn	距離
J114	73809.706	-264.288	-2198.611872	18.68
Y59	73808.015	-282.899	512.330089	1.31
Y60	73807.895	-284.212	2878.499136	10.04
Y61	73797.887	-283.317	2322.916083	20.00
Y62	73799.696	-263.393	-3113.041867	10.04
		倍面積	402.091569	
		面積	201.0457845	
		地積	201.04 m ²	

地番	⑧ 435-9			
測点	Xn	Yn	(Xn+1 - Xn-1)Yn	距離
J71	73776.136	-253.148	-725.015872	3.00
Y67	73778.085	-255.438	-4317.157638	15.01
Y68	73793.037	-256.784	-9825.582976	23.40
Y72	73816.349	-258.883	-6120.253003	0.47
Y71	73816.678	-258.541	-2185.964155	11.41
A13	73824.804	-266.553	-2567.705049	1.99
A12	73826.311	-267.862	-815.371928	2.00
Y73	73827.848	-269.144	-814.698888	1.79
Y74	73829.338	-270.149	-785.593292	1.64
Y56	73830.756	-270.991	-166.117483	1.60
J330	73829.951	-272.382	437.717874	14.69
Y57	73829.149	-287.055	413.933310	11.41
J181	73828.509	-298.451	-398.133634	2.99
J182	73830.483	-300.706	2476.313910	10.25
J125	73820.274	-299.755	2382.752495	2.99
J124	73822.534	-297.783	-896.922396	13.51
Y58	73823.286	-284.287	-346.830140	8.50
J119	73823.754	-275.799	76.396323	2.00
J118	73823.009	-273.942	2562.179526	12.12
J116	73814.401	-265.405	2766.847125	2.00
J115	73812.584	-264.556	1242.090420	2.89
J114	73809.706	-264.288	3406.143744	10.04
Y62	73799.696	-263.393	5273.127860	10.04
J110	73789.686	-262.498	5802.518290	12.14
J108	73777.591	-261.414	3781.353510	3.00
J107	73775.221	-263.266	383.052030	10.15
		倍面積	1039.079963	
		面積	519.5399815	
		地積	519.53 m ²	

地番	⑨ 435-10			
測点	Xn	Yn	(Xn+1 - Xn-1)Yn	距離
J114	73809.706	-264.288	-1207.531872	2.89
J115	73812.584	-264.556	-1242.090420	2.00
J116	73814.401	-265.405	-2766.847125	12.12
J118	73823.009	-273.942	-2562.179526	2.00
J119	73823.754	-275.799	-76.396323	8.50
Y58	73823.286	-284.287	4474.393093	15.33
Y59	73808.015	-282.899	3841.768420	18.68
		倍面積	461.116247	
		面積	230.5581235	
		地積	230.55 m ²	

地 番	⑬ 435-19			
測 点	Xn	Yn	(Xn+1 - Xn-1)Yn	距 離
Y68	73793.037	-256.784	5698.550528	12.49
Y69	73794.157	-244.343	-2468.352986	9.01
Y70	73803.139	-245.153	-4373.529520	12.45
545	73811.997	-253.902	-3437.579178	6.59
Y71	73816.678	-258.541	-1125.170432	0.47
Y72	73816.349	-258.883	6120.253003	23.40
		倍 面 積	414.171415	
		面 積	207.0857075	
		地 積	207.08 m ²	

測地系	世界測地系(測地成果2011)
座標系	系
測量年月日	令和7年8月15日

基本三角点の名称		X座標	Y座標	備考
4501A	街区節点	73900.039	-127.728	金属鈑
40A06	街区多角点	73715.182	-291.537	金属標
T1	多角点	73772.577	-299.851	金属鈑
T2	多角点	73771.543	-244.985	金属鈑
T3	多角点	73789.744	-201.587	金属鈑
T4	多角点	73819.388	-230.813	金属鈑
T5	多角点	73854.622	-259.095	金属鈑
T6	多角点	73894.376	-261.915	金属鈑
T7	多角点	73936.287	-258.000	金属鈑
T8	多角点	73978.735	-254.041	金属鈑
T9	多角点	74015.705	-250.613	金属鈑
T10	多角点	74022.191	-215.987	金属鈑
T11	多角点	73989.816	-193.305	金属鈑
T12	多角点	73952.551	-167.232	金属鈑
T13	多角点	73922.653	-145.921	金属鈑
T14	多角点	73905.054	-190.286	金属鈑
T15	多角点	73869.006	-176.743	金属鈑
T16	多角点	73832.894	-168.859	金属鈑
T17	多角点	73790.442	-159.448	金属鈑
T18	多角点	73729.736	-151.150	金属鈑
T19	多角点	73720.276	-241.840	金属鈑

「作成者のパラメータ変換(ното2024_BL.par)による」

地 番	(14) 435-15			
測 点	Xn	Yn	(Xn+1 - Xn-1)Yn	距 離
Y64	73787.877	-282.422	2737.234024	3.52
Y63	73788.195	-278.916	-504.559044	16.48
J110	73789.686	-262.498	-3018.989498	10.04
Y62	73799.696	-263.393	-2160.085993	20.00
Y61	73797.887	-283.317	3348.523623	10.04
		倍 面 積	402.123112	
		面 積	201.0615560	
		地 積	201.06 m ²	

地 番	⑮ 435-16			
測 点	Xn	Yn	(Xn+1 - Xn-1)Yn	距 離
J107	73775.221	-263.266	-968.029082	3.00
J108	73777.591	-261.414	-3781.353510	12.14
J110	73789.686	-262.498	-2783.528792	16.48
Y63	73788.195	-278.916	4399.063152	14.34
Y65	73773.914	-277.616	3601.789984	14.40
		倍 面 積	467.941752	
		面 積	233.9708760	
		地 積	233.97 m ²	

地 番	⑬ 435-17			
測 点	Xn	Yn	(Xn+1 - Xn-1)Yn	距 離
J133	73786.726	-295.157	3913.781820	12.16
J136	73774.617	-294.012	4147.627284	3.01
J137	73772.619	-291.756	205.104468	14.19
Y65	73773.914	-277.616	-4324.146816	14.34
Y63	73788.195	-278.916	-3894.504108	3.52
Y64	73787.877	-282.422	414.877918	12.78
		倍 面 積	462.740566	
		面 積	231.3702830	
		地 積	231.37 m ²	

地番	⑰ 435-18			
測点	Xn	Yn	(Xn+1 - Xn-1)Yn	距離
Y69	73794.157	-244.343	-3904.356797	12.49
Y68	73793.037	-256.784	4127.032448	15.01
Y67	73778.085	-255.438	4317.157638	3.00
J71	73776.136	-253.148	259.982996	10.40
Y66	73777.058	-242.788	-4375.282548	17.16
		倍面積	424.533737	
		面積	212.2668685	
		地積	212.26	
			m ²	

地番	476-3,476-6	地積測量図	
土地の所在	富山市婦中町速星		

座標求積表



地番	① 476-3			
測点	Xn	Yn	(Xn+1 - Xn-1)Yn	距離
J199	73805.504	-303.570	-3161.681550	0.29
210	73805.479	-303.864	1217.886912	4.00
213	73801.496	-303.490	5755.687850	15.04
K.12	73786.514	-302.074	4508.454450	0.90
K.6	73786.571	-301.175	-2575.046250	8.53
N15-1	73795.064	-301.972	-5717.235876	10.56
		倍面積	28.065536	
		面積	14.0327680	
		地積	14.03 m ²	

地番	② 476-6			
測点	Xn	Yn	(Xn+1 - Xn-1)Yn	距離
K26	73805.559	-302.957	-3162.871080	0.61
J199	73805.504	-303.570	3185.967150	10.56
N15-1	73795.064	-301.972	-16.608460	10.54
		倍面積	6.487610	
		面積	3.2438050	
		地積	3.24 m ²	

測地系	世界測地系(測地成果2011)
座標系	系
測量年月日	令和7年8月15日

基本三角点の名称		X座標	Y座標	備考
4501A	街区節点	73900.039	-127.728	金属鋳
40A06	街区多角点	73715.182	-291.537	金属標
T1	多角点	73772.577	-299.851	金属鋳
T2	多角点	73771.543	-244.985	金属鋳
T3	多角点	73789.744	-201.587	金属鋳
T4	多角点	73819.388	-230.813	金属鋳
T5	多角点	73854.622	-259.095	金属鋳
T6	多角点	73894.376	-261.915	金属鋳
T7	多角点	73936.287	-258.000	金属鋳
T8	多角点	73978.735	-254.041	金属鋳
T9	多角点	74015.705	-250.613	金属鋳
T10	多角点	74022.191	-215.987	金属鋳
T11	多角点	73989.816	-193.305	金属鋳
T12	多角点	73952.551	-167.232	金属鋳
T13	多角点	73922.653	-145.921	金属鋳
T14	多角点	73905.054	-190.286	金属鋳
T15	多角点	73869.006	-176.743	金属鋳
T16	多角点	73832.894	-168.859	金属鋳
T17	多角点	73790.442	-159.448	金属鋳
T18	多角点	73729.736	-151.150	金属鋳
T19	多角点	73720.276	-241.840	金属鋳

「作成者のパラメータ変換(noto2024_BL.par)による」

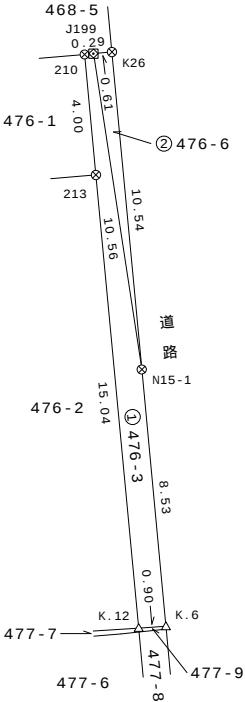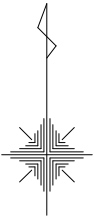

筆界点	境界標の種類
⊗	金属鋳
⊠	金属板
△	マ・キング

作成者	富山県富山市水橋大町8番地2 土地家屋調査士法人あいの風 社員 島田 洋 (令和 8 年 6 月 8 日作成)	申請人	井川不動産株式会社 代表取締役 井川源治	縮尺	1 / 250
-----	--	-----	-------------------------	----	---------

地番	2001-1,2001-2	地積測量図	
土地の所在	富山市婦中町速星		

座標求積表


地番	① 2001-1			
測点	Xn	Yn	(Xn+1 - Xn-1)Yn	距離
Y75	73800.356	-242.245	712.684790	23.14
Y76	73777.322	-239.946	5192.191494	15.72
J96	73778.717	-224.279	-320.718970	0.20
Y77	73778.752	-224.072	-346.639384	2.52
Y78	73780.264	-222.047	-4797.103388	28.48
		倍面積	440.414542	
		面積	220.2072710	
		地積	220.20 m ²	

地番	② 2001-2			
測点	Xn	Yn	(Xn+1 - Xn-1)Yn	距離
Y82	73776.655	-239.889	-135.777174	14.72
Y81	73777.888	-225.220	-472.286340	1.43
Y77	73778.752	-224.072	-185.755688	0.20
J96	73778.717	-224.279	320.718970	15.72
Y76	73777.322	-239.946	494.768652	0.66
		倍面積	21.668420	
		面積	10.8342100	
		地積	10.83 m ²	

測地系	世界測地系(測地成果2011)
座標系	系
測量年月日	令和7年8月15日

基本三角点の名称		X座標	Y座標	備考
4501A	街区節点	73900.039	-127.728	金属鋳
40A06	街区多角点	73715.182	-291.537	金属標
T1	多角点	73772.577	-299.851	金属鋳
T2	多角点	73771.543	-244.985	金属鋳
T3	多角点	73789.744	-201.587	金属鋳
T4	多角点	73819.388	-230.813	金属鋳
T5	多角点	73854.622	-259.095	金属鋳
T6	多角点	73894.376	-261.915	金属鋳
T7	多角点	73936.287	-258.000	金属鋳
T8	多角点	73978.735	-254.041	金属鋳
T9	多角点	74015.705	-250.613	金属鋳
T10	多角点	74022.191	-215.987	金属鋳
T11	多角点	73989.816	-193.305	金属鋳
T12	多角点	73952.551	-167.232	金属鋳
T13	多角点	73922.653	-145.921	金属鋳
T14	多角点	73905.054	-190.286	金属鋳
T15	多角点	73869.006	-176.743	金属鋳
T16	多角点	73832.894	-168.859	金属鋳
T17	多角点	73790.442	-159.448	金属鋳
T18	多角点	73729.736	-151.150	金属鋳
T19	多角点	73720.276	-241.840	金属鋳

「作成者のパラメータ変換(not02024_BL.par)による」

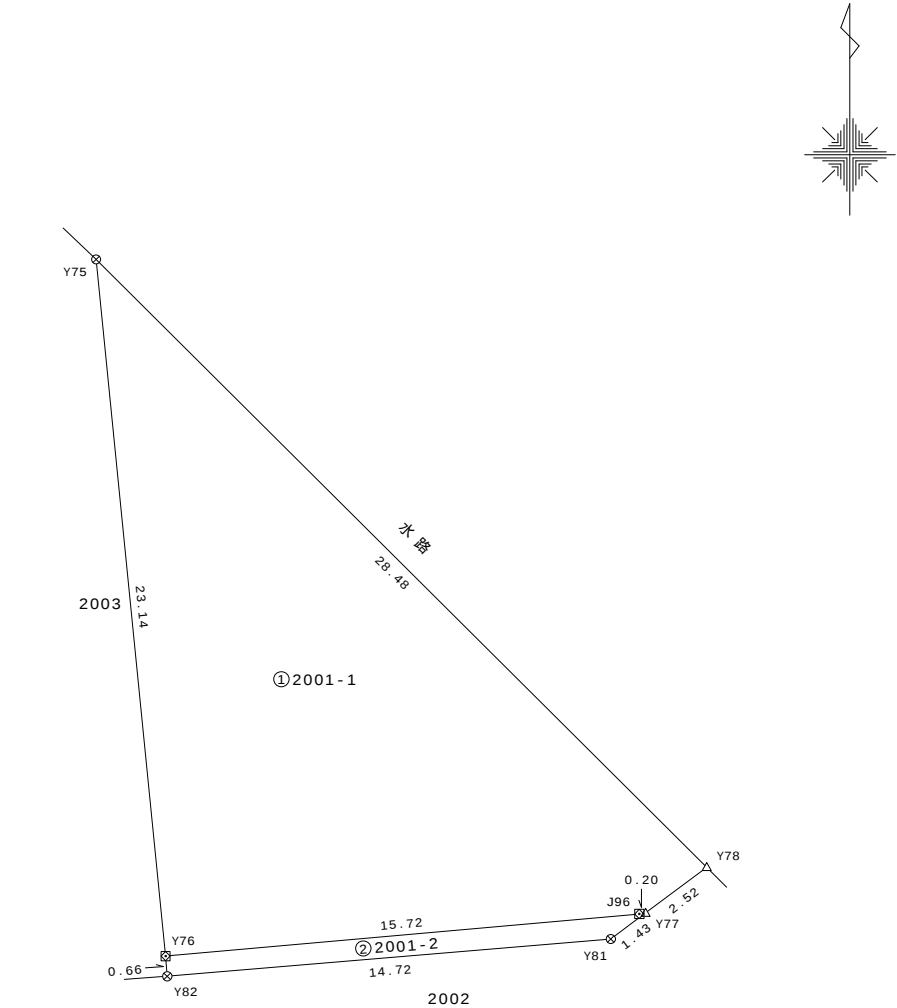



筆界点	境界標の種類
⊗	金属鋳
⊠	金属板
△	マ・キング

作成者	富山県富山市水橋大町8番地2 土地家屋調査士法人あいの風 社員 島田 洋 (令和 8 年 6 月 8 日作成)	申請人	井川不動産株式会社 代表取締役 井川源治	縮尺	1 250
-----	--	-----	-------------------------	----	----------

地 番	4 6 8 - 5 ~ 4 6 8 - 2 8
-----	-------------------------

地 積 測 量 図

土地の所在	富 山 市 婦 中 町 速 星
-------	-----------------

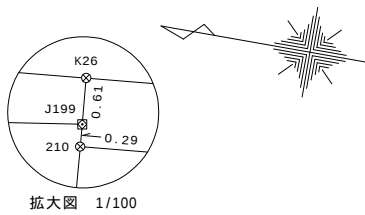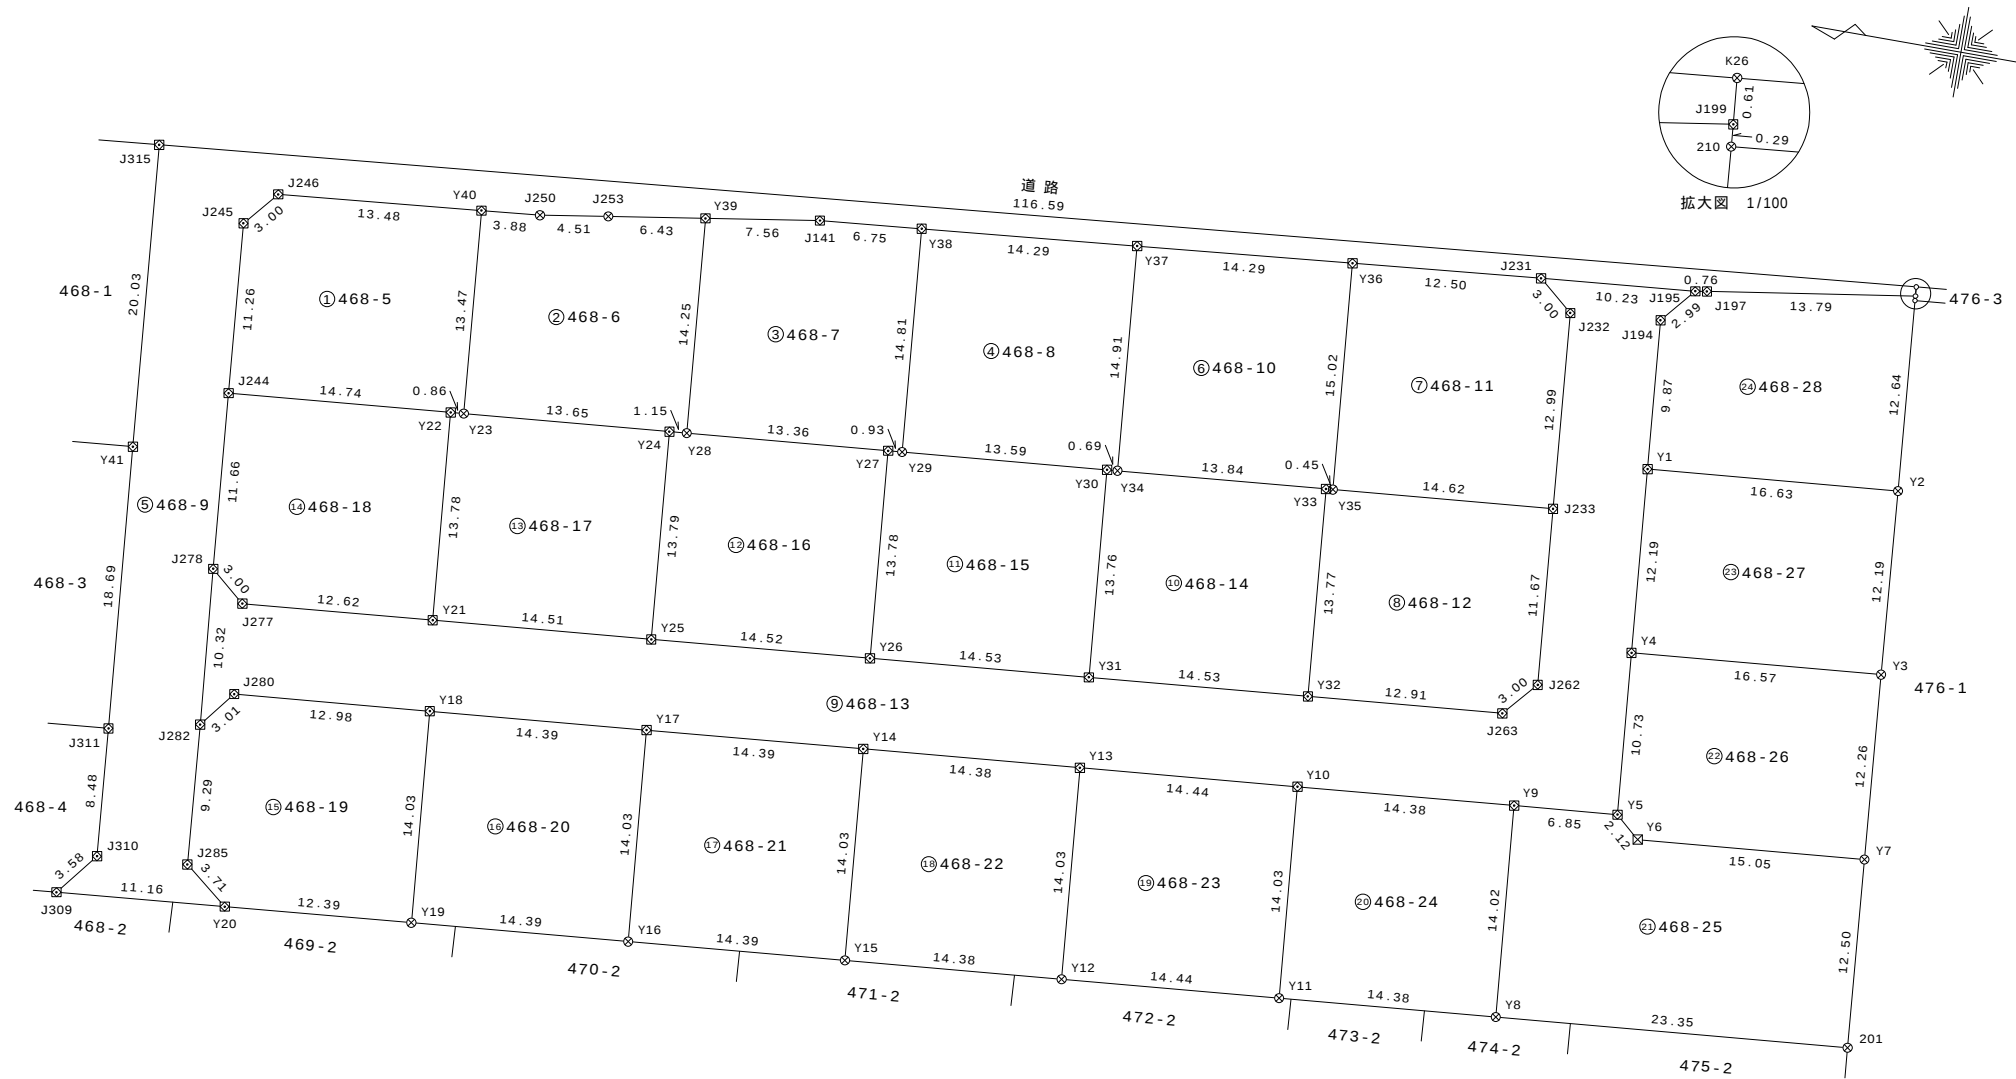

筆界点	境界標の種類
⊗	金 属 鈹
⊠	金 属 板
⊞	合 成 樹 脂 杭

作 成 者	富山県富山市水橋大町 8 番地 2 土地家屋調査士法人あいの風 社員 島 田 洋 (令和 8 年 6 月 8 日作成)
-------	--

申 請 人	井川不動産株式会社 代表取締役 井川源治
-------	-------------------------

縮尺	1 / 500
----	---------

座標求積表

地番	⑤ 468-9			
測点	Xn	Yn	(Xn+1 - Xn-1)Yn	距離
K26	73805.559	-302.957	-35184.214152	116.59
J315	73921.640	-313.887	-35885.759049	20.03
Y41	73919.886	-333.845	1134.739155	18.69
J311	73918.241	-352.469	833.236716	8.48
J310	73917.522	-360.925	-543.192125	3.58
J309	73919.746	-363.731	3235.023514	11.16
Y20	73908.628	-362.734	2977.320672	3.71
J285	73911.538	-360.419	-1328.864853	9.29
J282	73912.315	-351.158	-602.235970	10.32
J278	73913.253	-340.872	-665.723016	11.66
J244	73914.268	-329.254	-657.520238	11.26
J245	73915.250	-318.033	304.039548	3.00
J246	73913.312	-315.740	4849.450660	13.48
Y40	73899.891	-314.465	5435.527525	3.88
J250	73896.027	-314.093	2615.452411	4.51
J253	73891.564	-313.390	3390.879800	6.43
Y39	73885.207	-312.401	4321.130632	7.56
J141	73877.732	-311.230	4418.532310	6.75
Y38	73871.010	-310.594	6509.118458	14.29
Y37	73856.775	-309.243	8802.292752	14.29
Y36	73842.546	-307.891	8214.223989	12.50
J231	73830.096	-306.704	6945.618784	10.23
J195	73819.900	-305.776	3349.470304	0.76
J197	73819.142	-305.653	4400.180588	13.79
J199	73805.504	-303.570	4123.391310	0.61
		倍面積	992.119725	
		面積	496.0598625	
		地積	496.05	

地番	⑥ 468-10			
測点	Xn	Yn	(Xn+1 - Xn-1)Yn	距離
Y34	73855.473	-324.101	4890.684090	13.84
Y33	73841.685	-322.893	4597.350534	0.45
Y35	73841.235	-322.854	-277.977294	15.02
Y36	73842.546	-307.891	-4784.626140	14.29
Y37	73856.775	-309.243	-3997.584261	14.91
		倍面積	427.846929	
		面積	213.9234645	
		地積	213.92	

地番	⑦ 468-11			
測点	Xn	Yn	(Xn+1 - Xn-1)Yn	距離
Y36	73842.546	-307.891	-3429.597849	15.02
Y35	73841.235	-322.854	5125.630104	14.62
J233	73826.670	-321.577	4321.673303	12.99
J232	73827.796	-308.631	-1057.369806	3.00
J231	73830.096	-306.704	-4523.884000	12.50
		倍面積	436.451752	
		面積	218.2258760	
		地積	218.22	

地番	① 468-5			
測点	Xn	Yn	(Xn+1 - Xn-1)Yn	距離
J246	73913.312	-315.740	-4849.450660	3.00
J245	73915.250	-318.033	-304.039548	11.26
J244	73914.268	-329.254	5161.056450	14.74
Y22	73899.575	-327.967	5101.198718	0.86
Y23	73898.714	-327.891	-103.613556	13.47
Y40	73899.891	-314.465	-4590.560070	13.48
		倍面積	414.591334	
		面積	207.2956670	
		地積	207.29	

地番	② 468-6			
測点	Xn	Yn	(Xn+1 - Xn-1)Yn	距離
Y23	73898.714	-327.891	4845.573198	13.65
Y24	73885.113	-326.699	4819.136949	1.15
Y28	73883.963	-326.598	-30.700212	14.25
Y39	73885.207	-312.401	-2374.560001	6.43
J253	73891.564	-313.390	-3390.879800	4.51
J250	73896.027	-314.093	-2615.452411	3.88
Y40	73899.891	-314.465	-844.967455	13.47
		倍面積	408.150268	
		面積	204.0751340	
		地積	204.07	

地番	③ 468-7			
測点	Xn	Yn	(Xn+1 - Xn-1)Yn	距離
Y28	73883.963	-326.598	4755.593478	13.36
Y27	73870.646	-325.431	4636.415457	0.93
Y29	73869.716	-325.350	-118.427400	14.81
Y38	73871.010	-310.594	-2489.721504	6.75
J141	73877.732	-311.230	-4418.532310	7.56
Y39	73885.207	-312.401	-1946.570631	14.25
		倍面積	418.757090	
		面積	209.3785450	
		地積	209.37	

地番	④ 468-8			
測点	Xn	Yn	(Xn+1 - Xn-1)Yn	距離
Y29	73869.716	-325.350	4828.844700	13.59
Y30	73856.168	-324.162	4617.039366	0.69
Y34	73855.473	-324.101	-196.729307	14.91
Y37	73856.775	-309.243	-4804.708491	14.29
Y38	73871.010	-310.594	-4019.396954	14.81
		倍面積	425.049314	
		面積	212.5246570	
		地積	212.52	

地番	⑩ 468-14			
測点	Xn	Yn	(Xn+1 - Xn-1)Yn	距離
Y30	73856.168	-324.162	164.350134	13.76
Y31	73854.966	-337.879	5299.969994	14.53
Y32	73840.482	-336.611	4470.530691	13.77
Y33	73841.685	-322.893	-4840.488963	13.84
Y34	73855.473	-324.101	-4693.954783	0.69
		倍面積	400.407073	
		面積	200.2035365	
		地積	200.20 m ²	

地番	⑪ 468-15			
測点	Xn	Yn	(Xn+1 - Xn-1)Yn	距離
Y31	73854.966	-337.879	4485.343725	13.76
Y30	73856.168	-324.162	-4781.389500	13.59
Y29	73869.716	-325.350	-4710.417300	0.93
Y27	73870.646	-325.431	88.842663	13.78
Y26	73869.443	-339.159	5318.013120	14.53
		倍面積	400.392708	
		面積	200.1963540	
		地積	200.19 m ²	

地番	⑫ 468-16			
測点	Xn	Yn	(Xn+1 - Xn-1)Yn	距離
Y24	73885.113	-326.699	17.968445	13.79
Y25	73883.908	-340.439	5334.679130	14.52
Y26	73869.443	-339.159	4497.926658	13.78
Y27	73870.646	-325.431	-4725.258120	13.36
Y28	73883.963	-326.598	-4724.893266	1.15
		倍面積	400.422847	
		面積	200.2114235	
		地積	200.21 m ²	

地番	⑬ 468-17			
測点	Xn	Yn	(Xn+1 - Xn-1)Yn	距離
Y25	73883.908	-340.439	4513.880701	13.79
Y24	73885.113	-326.699	-4837.105394	13.65
Y23	73898.714	-327.891	-4741.959642	0.86
Y22	73899.575	-327.967	112.164714	13.78
Y21	73898.372	-341.701	5353.429567	14.51
		倍面積	400.409946	
		面積	200.2049730	
		地積	200.20 m ²	

地番	⑧ 468-12			
測点	Xn	Yn	(Xn+1 - Xn-1)Yn	距離
J263	73827.620	-335.477	4976.130341	3.00
J262	73825.649	-333.212	316.551400	11.67
J233	73826.670	-321.577	-5012.099122	14.62
Y35	73841.235	-322.854	-4847.652810	0.45
Y33	73841.685	-322.893	243.138429	13.77
Y32	73840.482	-336.611	4734.433715	12.91
		倍面積	410.501953	
		面積	205.2509765	
		地積	205.25 m ²	

地番	⑨ 468-13			
測点	Xn	Yn	(Xn+1 - Xn-1)Yn	距離
J194	73821.829	-308.068	329.016624	2.99
J195	73819.900	-305.776	-2527.850192	10.23
J231	73830.096	-306.704	-2421.734784	3.00
J232	73827.796	-308.631	1057.369806	12.99
J233	73826.670	-321.577	690.425819	11.67
J262	73825.649	-333.212	-316.551400	3.00
J263	73827.620	-335.477	-4976.130341	12.91
Y32	73840.482	-336.611	-9204.964406	14.53
Y31	73854.966	-337.879	-9785.313719	14.53
Y26	73869.443	-339.159	-9815.939778	14.52
Y25	73883.908	-340.439	-9848.559831	14.51
Y21	73898.372	-341.701	-9240.961844	12.62
J277	73910.952	-342.807	-5101.310967	3.00
J278	73913.253	-340.872	-464.608536	10.32
J282	73912.315	-351.158	984.998190	3.01
J280	73910.448	-348.787	5163.791535	12.98
Y18	73897.510	-347.657	9482.344675	14.39
Y17	73883.173	-346.397	9932.241181	14.39
Y14	73868.837	-345.134	9892.920976	14.38
Y13	73854.509	-343.872	9874.628352	14.44
Y10	73840.121	-342.608	9837.646112	14.38
Y9	73825.795	-341.349	7221.579444	6.85
Y5	73818.965	-340.752	2006.688528	10.73
Y4	73819.906	-330.055	-661.100165	12.19
Y1	73820.968	-317.909	-611.339007	9.87
		倍面積	1497.286272	
		面積	748.6431360	
		地積	748.64 m ²	

地番	4 6 8 - 5 ~ 4 6 8 - 2 8	地 積 測 量 図	4 / 5
土地の所在	富 山 市 婦 中 町 速 星		

地 番	⑭ 468-23			
測 点	Xn	Yn	(Xn+1 - Xn-1)Yn	距 離
Y13	73854.509	-343.872	-4524.667776	14.03
Y12	73853.279	-357.855	5588.979390	14.44
Y11	73838.891	-356.587	4691.971746	14.03
Y10	73840.121	-342.608	-5350.851744	14.44
		倍 面 積	405.431616	
		面 積	202.7158080	
		地 積	202.71 m ²	

地 番	⑮ 468-24			
測 点	Xn	Yn	(Xn+1 - Xn-1)Yn	距 離
Y8	73824.566	-355.324	4653.323104	14.02
Y9	73825.795	-341.349	-5309.683695	14.38
Y10	73840.121	-342.608	-4486.794368	14.03
Y11	73838.891	-356.587	5546.710785	14.38
		倍 面 積	403.555826	
		面 積	201.7779130	
		地 積	201.77 m ²	

地 番	⑯ 468-25			
測 点	Xn	Yn	(Xn+1 - Xn-1)Yn	距 離
Y9	73825.795	-341.349	-1911.895749	14.02
Y8	73824.566	-355.324	8704.016704	23.35
201	73801.299	-353.288	7846.879768	12.50
Y7	73802.355	-340.832	-5472.398592	15.05
Y6	73817.355	-342.144	-5683.011840	2.12
Y5	73818.965	-340.752	-2875.946880	6.85
		倍 面 積	607.643411	
		面 積	303.8217055	
		地 積	303.82 m ²	

地 番	⑰ 468-26			
測 点	Xn	Yn	(Xn+1 - Xn-1)Yn	距 離
Y3	73803.395	-328.610	-5767.434110	16.57
Y4	73819.906	-330.055	-5138.956350	10.73
Y5	73818.965	-340.752	869.258352	2.12
Y6	73817.355	-342.144	5683.011840	15.05
Y7	73802.355	-340.832	4758.014720	12.26
		倍 面 積	403.894452	
		面 積	201.9472260	
		地 積	201.94 m ²	

地 番	⑱ 468-27			
測 点	Xn	Yn	(Xn+1 - Xn-1)Yn	距 離
Y4	73819.906	-330.055	5800.056515	16.57
Y3	73803.395	-328.610	5096.083880	12.19
Y2	73804.398	-316.460	-5561.151580	16.63
Y1	73820.968	-317.909	-4930.132772	12.19
		倍 面 積	404.856043	
		面 積	202.4280215	
		地 積	202.42 m ²	

地 番	⑲ 468-18			
測 点	Xn	Yn	(Xn+1 - Xn-1)Yn	距 離
J244	73914.268	-329.254	-4503.536212	11.66
J278	73913.253	-340.872	1130.331552	3.00
J277	73910.952	-342.807	5101.310967	12.62
Y21	73898.372	-341.701	3887.532277	13.78
Y22	73899.575	-327.967	-5213.363432	14.74
		倍 面 積	402.275152	
		面 積	201.1375760	
		地 積	201.13 m ²	

地 番	⑳ 468-19			
測 点	Xn	Yn	(Xn+1 - Xn-1)Yn	距 離
J280	73910.448	-348.787	-5163.791535	3.01
J282	73912.315	-351.158	-382.762220	9.29
J285	73911.538	-360.419	1328.864853	3.71
Y20	73908.628	-362.734	5534.595372	12.39
Y19	73896.280	-361.642	4020.735756	14.03
Y18	73897.510	-347.657	-4925.604376	12.98
		倍 面 積	412.037850	
		面 積	206.0189250	
		地 積	206.01 m ²	

地 番	㉑ 468-20			
測 点	Xn	Yn	(Xn+1 - Xn-1)Yn	距 離
Y16	73881.944	-360.374	4723.422018	14.03
Y17	73883.173	-346.397	-5392.015702	14.39
Y18	73897.510	-347.657	-4556.740299	14.03
Y19	73896.280	-361.642	5629.319372	14.39
		倍 面 積	403.985389	
		面 積	201.9926945	
		地 積	201.99 m ²	

地 番	㉒ 468-21			
測 点	Xn	Yn	(Xn+1 - Xn-1)Yn	距 離
Y17	73883.173	-346.397	-4540.225479	14.03
Y16	73881.944	-360.374	5609.581684	14.39
Y15	73867.607	-359.114	4706.907198	14.03
Y14	73868.837	-345.134	-5372.355844	14.39
		倍 面 積	403.907559	
		面 積	201.9537795	
		地 積	201.95 m ²	

地 番	㉓ 468-22			
測 点	Xn	Yn	(Xn+1 - Xn-1)Yn	距 離
Y12	73853.279	-357.855	4687.184790	14.03
Y13	73854.509	-343.872	-5349.960576	14.38
Y14	73868.837	-345.134	-4520.565132	14.03
Y15	73867.607	-359.114	5587.095612	14.38
		倍 面 積	403.754694	
		面 積	201.8773470	
		地 積	201.87 m ²	

作 成 者	富山県富山市水橋大町 8 番地 2 土地家屋調査士法人あいの風 社員 島 田 洋 (令和 8 年 6 月 8 日作成)	申 請 人	井川不動産株式会社 代表取締役 井川源治	縮尺	1
-------	--	-------	-------------------------	----	---

地番	468-5~468-28	地積測量図	5/5
土地の所在	富山市婦中町速星		

地番	(24) 468-28			
測点	Xn	Yn	(Xn+1 - Xn-1)Yn	距離
J199	73805.504	-303.570	-4147.676910	13.79
J197	73819.142	-305.653	-4400.180588	0.76
J195	73819.900	-305.776	-821.620112	2.99
J194	73821.829	-308.068	-329.016624	9.87
Y1	73820.968	-317.909	5541.471779	16.63
Y2	73804.398	-316.460	4901.648940	12.64
210	73805.479	-303.864	-336.073584	0.29
		倍面積	408.552901	
		面積	204.2764505	
		地積	204.27	m ²

測地系	世界測地系(測地成果2011)
座標系	系
測量年月日	令和7年8月15日

基本三角点の名称		X座標	Y座標	備考
4501A	街区節点	73900.039	-127.728	金属鈲
40A06	街区多角点	73715.182	-291.537	金属標
T1	多角点	73772.577	-299.851	金属鈲
T2	多角点	73771.543	-244.985	金属鈲
T3	多角点	73789.744	-201.587	金属鈲
T4	多角点	73819.388	-230.813	金属鈲
T5	多角点	73854.622	-259.095	金属鈲
T6	多角点	73894.376	-261.915	金属鈲
T7	多角点	73936.287	-258.000	金属鈲
T8	多角点	73978.735	-254.041	金属鈲
T9	多角点	74015.705	-250.613	金属鈲
T10	多角点	74022.191	-215.987	金属鈲
T11	多角点	73989.816	-193.305	金属鈲
T12	多角点	73952.551	-167.232	金属鈲
T13	多角点	73922.653	-145.921	金属鈲
T14	多角点	73905.054	-190.286	金属鈲
T15	多角点	73869.006	-176.743	金属鈲
T16	多角点	73832.894	-168.859	金属鈲
T17	多角点	73790.442	-159.448	金属鈲
T18	多角点	73729.736	-151.150	金属鈲
T19	多角点	73720.276	-241.840	金属鈲

「作成者のパラメータ変換(noto2024_BL.par)による」

作成者	富山県富山市水橋大町8番地2 土地家屋調査士法人あいの風 社員 島田 洋 (令和 8 年 6 月 8 日作成)	申請人	井川不動産株式会社 代表取締役 井川源治	縮尺	1
-----	--	-----	-------------------------	----	---

地 番	4 6 8 - 1 , - 3 ~ - 5
-----	-----------------------

地 積 測 量 図

土地の所在	富 山 市 婦 中 町 速 星
-------	-----------------


座 標 求 積 表

地 番	① 468-1			
測 点	Xn	Yn	(Xn+1 - Xn-1)Yn	距 離
Y42	73932.331	-334.959	4443.901053	12.49
Y41	73919.886	-333.845	3569.136895	20.03
J315	73921.640	-313.887	-4164.338829	11.56
K27-1	73933.153	-314.975	-3367.397725	20.00
	倍 面 積		481.301394	
	面 積		240.6506970	
	地 積		240.65 m ²	

地 番	② 468-3			
測 点	Xn	Yn	(Xn+1 - Xn-1)Yn	距 離
J311	73918.241	-352.469	4115.428044	18.69
Y41	73919.886	-333.845	-4703.876050	12.49
Y42	73932.331	-334.959	-3910.981284	18.71
Y43	73931.562	-353.662	4983.097580	13.37
	倍 面 積		483.668290	
	面 積		241.8341450	
	地 積		241.83 m ²	

地 番	③ 468-4			
測 点	Xn	Yn	(Xn+1 - Xn-1)Yn	距 離
J309	73919.746	-363.731	4943.468021	3.58
J310	73917.522	-360.925	543.192125	8.48
J311	73918.241	-352.469	-4948.664760	13.37
Y43	73931.562	-353.662	-4642.167412	4.73
1100-1	73931.367	-358.395	160.919355	6.33
K15-1	73931.113	-364.725	4238.469225	11.41
	倍 面 積		295.216554	
	面 積		147.6082770	
	地 積		147.60 m ²	

地 番	④ 468-5			
測 点	Xn	Yn	(Xn+1 - Xn-1)Yn	距 離
F7	73912.064	-363.038	1877.269498	49.88
F14	73914.575	-313.220	-2999.394720	7.09
J315	73921.640	-313.887	-1667.053857	20.03
Y41	73919.886	-333.845	1134.739155	18.69
J311	73918.241	-352.469	833.236716	8.48
J310	73917.522	-360.925	-543.192125	3.58
J309	73919.746	-363.731	1985.243798	7.71
	倍 面 積		620.848465	
	面 積		310.4242325	
	地 積		310.42 m ²	

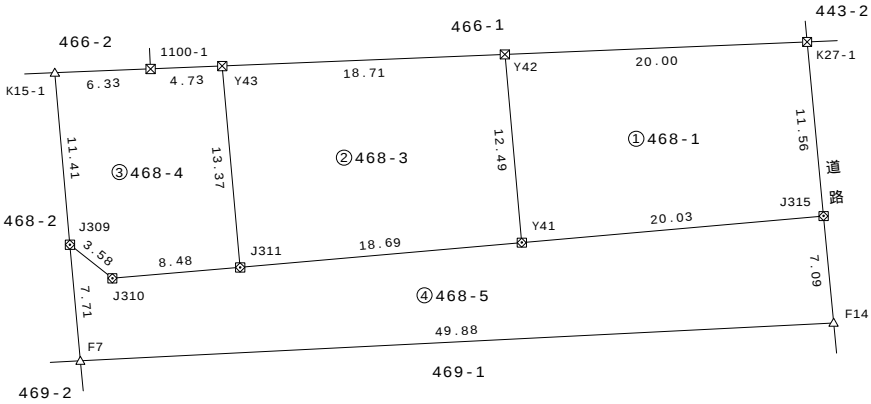

筆界点	境界標の種類
⊠	金 属 板
⊞	合 成 樹 脂 杭
△	マ - キ ン グ

報告書No.2651072

作 成 者	富山県富山市水橋大町8番地2 土地家屋調査士法人あいの風 社員 島 田 洋 (令和 8 年 5 月 12 日作成)	申 請 人	井川不動産株式会社 代表取締役 井川源治	縮尺	1 / 500
-------	--	-------	-------------------------	----	---------