

地番	43-1, -3, -4, -5, -6, -7, -8, -9, -10, -11	地積測量図
土地の所在	富山市黒瀬字大屋割	


座標求積表

地番	① 43-1			
測点	Xn	Yn	(Xn+1 - Xn-1)Yn	距離
K051.	72948.487	3659.413	44948.569879	16.83
Y3	72948.218	3676.249	-1025.673471	0.70
Y6	72948.208	3676.949	-46186.156389	12.55
K052	72935.657	3676.755	-45124.814115	17.54
K050	72935.935	3659.213	46947.702790	12.55
		倍面積	-440.371306	
		面積	220.1856530	
		地積	220.18	m ²

地番	② 43-3			
測点	Xn	Yn	(Xn+1 - Xn-1)Yn	距離
K050.	72948.765	3641.776	45540.408880	2.51
Y4	72948.724	3644.292	-1013.113176	15.12
K051.	72948.487	3659.413	-46800.232857	12.55
K050	72935.935	3659.213	-44891.225084	17.63
D138	72936.219	3641.577	46721.432910	12.54
		倍面積	-442.729327	
		面積	221.3646635	
		地積	221.36	m ²

地番	③ 43-4			
測点	Xn	Yn	(Xn+1 - Xn-1)Yn	距離
K015	72929.665	3676.663	-21431.268627	10.01
K016	72929.828	3666.649	1158.661084	9.98
K012	72929.981	3656.669	1162.820742	10.00
K010	72930.146	3646.669	1159.640742	10.00
K08	72930.299	3636.666	1163.733120	10.83
D164	72930.466	3625.834	-6957.975446	2.99
D163	72928.380	3623.691	29580.189633	10.25
D136	72938.629	3623.894	29291.935202	2.99
D137	72936.463	3625.963	-8738.570830	15.61
D138	72936.219	3641.577	-1922.752656	17.63
K050	72935.935	3659.213	-2056.477706	17.54
K052	72935.657	3676.755	-23053.253850	5.99
		倍面積	-643.318592	
		面積	321.6592960	
		地積	321.65	m ²

地番	④ 43-5			
測点	Xn	Yn	(Xn+1 - Xn-1)Yn	距離
K049	72949.045	3624.079	36733.664744	17.69
K050.	72948.765	3641.776	-46709.418976	12.54
D138	72936.219	3641.577	-44798.680254	15.61
D137	72936.463	3625.963	8738.570830	2.99
D136	72938.629	3623.894	45595.834308	10.41
		倍面積	-440.029348	
		面積	220.0146740	
		地積	220.01	m ²

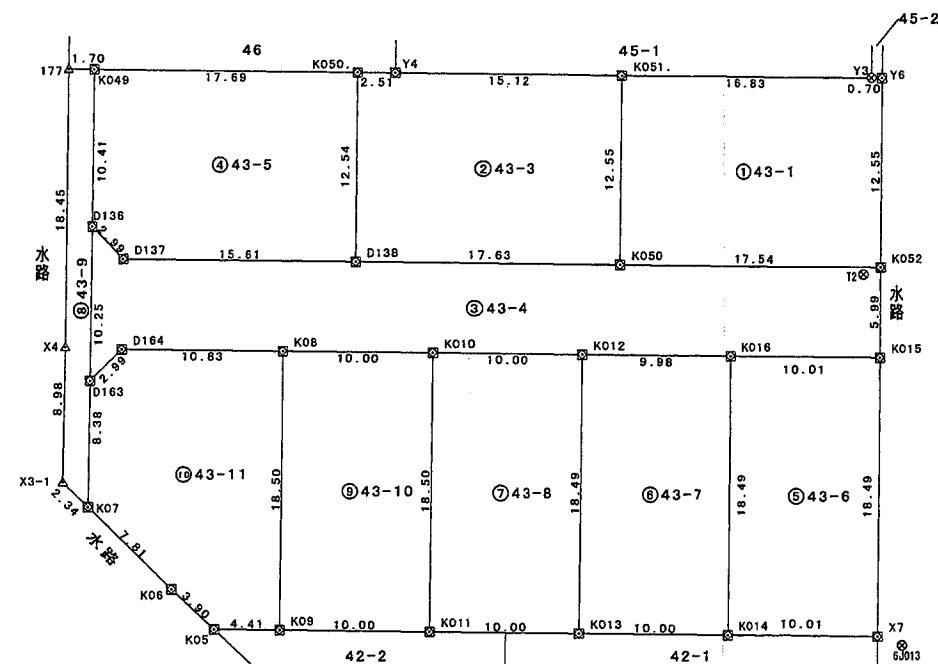

境界点	境界線の種類
田	コンクリート杭
⊗	金属板
⊠	金属板
⊞	合成樹脂杭
□	木杭
△	マーキング

報告書NO.2651086

作成者

富山県富山市水橋大町8番地
土地家屋調査士法人
社員 島田 洋

(令和 8年 7月 7日作成)

申請人

井川不動産株式会社
代表取締役 井川源治

縮尺

1
500


地番	43-1, -3, -4, -5, -6, -7, -8, -9, -10, -11	地積測量図
土地の所在	富山市黒瀬字大屋割	

2/2

地番 ⑨ 43-10				
測点	Xn	Yn	(Xn+1 - Xn-1) Yn	距離
K09	72911.793	3636.375	67854.757500	18.50
K08	72930.299	3636.666	66743.731098	10.00
K010	72930.146	3646.669	-68046.843540	18.50
K011	72911.639	3646.378	-66921.975434	10.00
		倍面積	-370.330376	
		面積	185.1651880	
		地積	185.16	m ²

地番 ⑩ 43-11				
測点	Xn	Yn	(Xn+1 - Xn-1) Yn	距離
D163	72928.380	3623.691	37929.173697	2.99
D164	72930.466	3625.834	6957.975446	10.83
K08	72930.299	3636.666	-67907.464218	18.50
K09	72911.793	3636.375	-67043.845875	4.41
K05	72911.862	3631.957	9922.506524	3.90
K06	72914.525	3629.106	29530.035522	7.81
K07	72919.999	3623.528	50203.980440	8.38
		倍面積	-407.638464	
		面積	203.8192320	
		地積	203.81	m ²

合計 1974.9939605

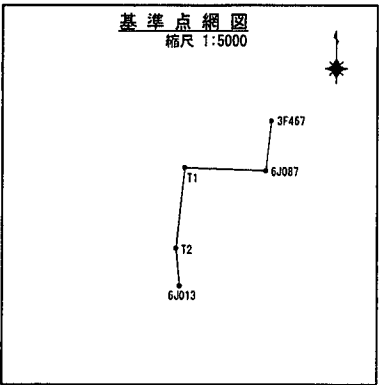

基本三角点等の名称	X座標	Y座標	備考
6J087	72986.452	3735.441	金属板
3F467	73019.237	3739.001	金属板
6J013	72910.576	3678.039	金属板
T1	72988.294	3681.344	金属板
T2	72935.200	3675.608	金属板

測量年月日	令和8年4月27日
測地系	世界測地系(測地成果2011)
座標系	VII系

「作成者のパラメータ変換(noto2024_BL.par)による」

作成者	富山県富山市水橋大町 土地家屋調査士法人あ 社員 島田 洋	申請人	井川不動産株式会社 代表取締役 井川源治	縮尺	1
(令和 8年 7月 7日作成)					

地番 ⑤ 43-6				
測点	Xn	Yn	(Xn+1 - Xn-1) Yn	距離
K016	72929.828	3666.649	67209.676170	10.01
K015	72929.665	3676.663	-68580.794939	18.49
X7	72911.175	3676.395	-67388.320350	10.01
K014	72911.335	3666.380	68388.986140	18.49
		倍面積	-370.452979	
		面積	185.2264895	
		地積	185.22	m ²

地番 ⑥ 43-7				
測点	Xn	Yn	(Xn+1 - Xn-1) Yn	距離
K012	72929.981	3656.669	67066.966129	9.98
K016	72929.828	3666.649	-68368.337254	18.49
K014	72911.335	3666.380	-67245.075580	10.00
K013	72911.487	3656.378	68176.824188	18.49
		倍面積	-369.622517	
		面積	184.8112585	
		地積	184.81	m ²

地番 ⑦ 43-8				
測点	Xn	Yn	(Xn+1 - Xn-1) Yn	距離
K010	72930.146	3646.669	-66887.202798	18.50
K011	72911.639	3646.378	-68037.767102	10.00
K013	72911.487	3656.378	67065.285276	18.49
K012	72929.981	3656.669	68229.786871	10.00
		倍面積	370.102247	
		面積	185.0511235	
		地積	185.05	m ²

地番 ⑧ 43-9				
測点	Xn	Yn	(Xn+1 - Xn-1) Yn	距離
K07	72919.999	3623.528	-24415.331664	2.34
X3-1	72921.642	3621.851	38355.402090	8.94
X4.	72930.589	3622.067	99349.675743	18.48
177	72949.071	3622.379	66854.626824	1.70
K049	72949.045	3624.079	-37842.632918	10.41
D136	72938.629	3623.894	-74887.769510	10.25
D163	72928.380	3623.691	-67509.363330	8.38
		倍面積	-95.392765	
		面積	47.6963825	
		地積	47.69	m ²