



座標求積表

地 番	① 83-7			
測 点	Xn	Yn	(Xn+1 - Xn-1)Yn	距 離
P4	72292.029	7028.012	11069.118900	0.49
P5	72291.786	7027.581	-31111.101087	8.50
P6	72287.602	7020.181	-99658.489476	11.49
P7	72277.590	7025.819	-53354.069486	4.91
P10	72280.008	7030.099	34433.424902	2.55
V14-1	72282.488	7029.501	71721.998703	7.82
V15-1	72290.211	7028.214	67056.189774	1.82
		倍 面 積	157.072230	
		面 積	78.5361150	
		地 積	78.53 m ²	

地 番		② 83-15		
測 点	Xn	Yn	(Xn+1 - Xn-1) Yn	距 離
P10	72280.008	7030.099	11107.556420	4.91
P7	72277.590	7025.819	-78021.719995	9.96
P8	72268.903	7030.711	-42451.433018	2.65
V12-1	72271.552	7030.868	49968.378876	4.46
V13-1	72276.010	7031.063	59454.668728	4.11
① -1 号地		倍 面 積	57.451011	
		面 積	28.7255055	
		地 積	28.72	m ²

地 番	③ 83-16			
測 点	Xn	Yn	(Xn+1 - Xn-1)Yn	距 離
P8	72268.903	7030.711	65259.059502	9.96
P7	72277.590	7025.819	131375.789481	11.49
P6	72287.602	7020.181	35739.741471	10.00
P12	72282.681	7011.465	-151833.274575	19.20
P11	72265.947	7020.888	-101662.458240	9.61
M4-1	72268.201	7030.233	16598.380113	0.45
M5-1	72268.308	7030.676	4935.534552	0.59
		倍 面 積	412.772304	
		面 積	206.3861520	
		地 積	206.38	m ²

地 番	④ 83-17			
測 点	Xn	Yn	(Xn+1 - Xn-1) Yn	距 離
P11	72265. 947	7020. 888	134625. 527400	19. 20
P12	72282. 681	7011. 465	91394. 446275	7. 52
P13	72278. 982	7004. 914	-34492. 196536	2. 49
P14	72277. 757	7002. 746	-108374. 497096	16. 35
P15	72263. 506	7010. 771	-82797. 205510	10. 40
		倍 面 積	356. 074533	
		面 積	178. 0372665	
		地 積	178. 03 m ²	

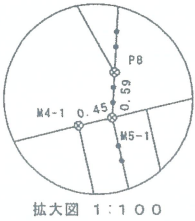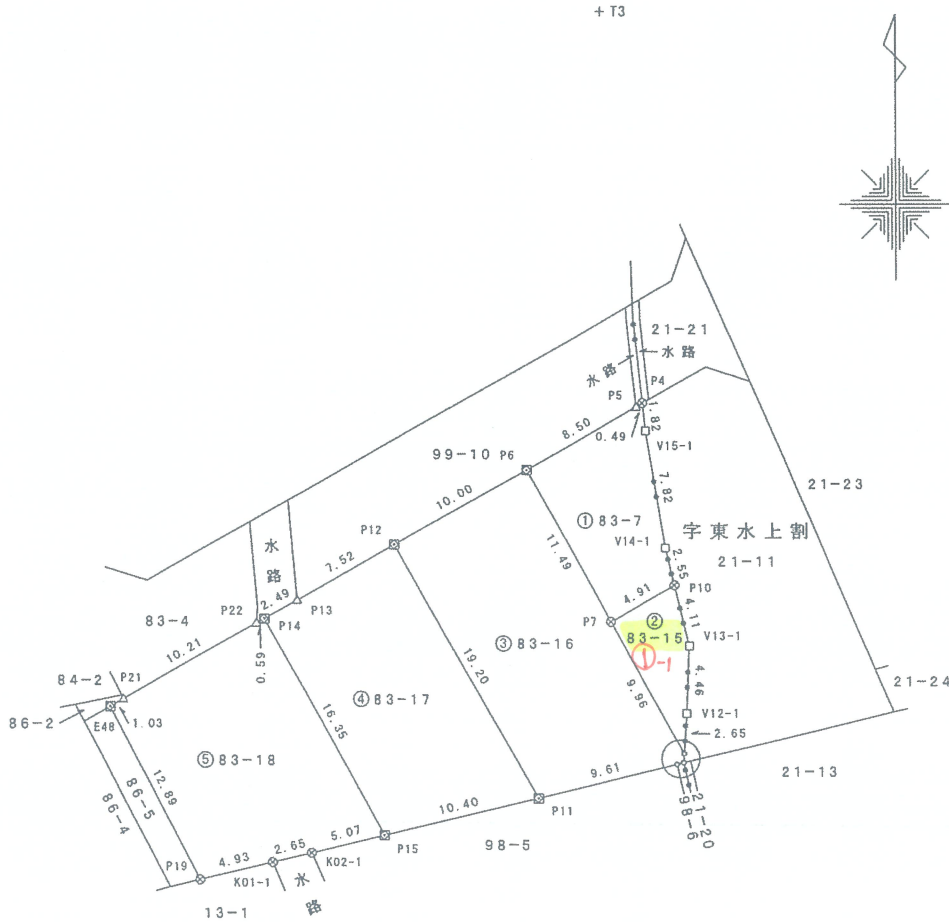

筆界点	境界標の種類
⊗	金属 鋌
⊠	金属 板
□	木 杭
△	マーキング

報告書No. 2251091

作成者

富山県富山市水橋大町8番地2
土地家屋調査士 島田 洋
(令和 4 年 7 月 21 日作成)

申請人

井川不動産株式会社
代表取締役 井川源治

縮尺

1
500

地番	21-11, -27, -28	地積測量図
土地の所在	富山市本郷町字東水上割	

座標求積表

地番	① 21-11			
測点	Xn	Yn	(Xn+1 - Xn-1) Yn	距離
P1	72284.922	7038.795	94763.297085	9.32
P2	72293.471	7035.070	66762.814300	2.99
E52	72294.412	7032.226	-8424.606748	4.34
P3	72292.273	7028.443	-16748.779669	0.49
P4	72292.029	7028.012	-14491.760744	1.82
V15-1	72290.211	7028.214	-67056.189774	7.82
V14-1	72282.488	7029.501	-71721.998703	2.55
P10	72280.008	7030.099	17111.260966	9.98
倍面積			194.036713	
面積			97.0183565	
地積			97.01	m ²

地番	② 21-27			
測点	Xn	Yn	(Xn+1 - Xn-1) Yn	距離
P1	72284.922	7038.795	38896.381170	9.98
P10	72280.008	7030.099	-62652.242288	4.11
V13-1	72276.010	7031.063	-59454.668728	4.46
V12-1	72271.552	7030.868	-49968.378876	2.65
P8	72268.903	7030.711	-22252.200315	0.59
P9	72268.387	7031.001	-3431.128488	0.12
M6-1	72268.415	7031.118	23019.880332	13.84
E136	72271.661	7044.573	42739.424391	3.07
A1-2	72274.482	7043.345	93401.798045	11.38
倍面積			298.865243	
面積			149.4326215	
地積			149.43	m ²

①-2

地番	③ 21-28			
測点	Xn	Yn	(Xn+1 - Xn-1) Yn	距離
M5-1	72268.308	7030.676	-3627.828816	0.33
P9	72268.387	7031.001	4183.445595	0.59
P8	72268.903	7030.711	-555.426169	0.59
倍面積			0.190610	
面積			0.0953050	
地積			0.09	m ²

測量の基準		既知点の名称及び座標値				
測地系	既知点	点名	X座標	Y座標	標識	備考
世界測地系(測地成果2011)	7	街区補助点	3F502	72374.206	6936.269	金属板
		街区補助点	3F503	72388.637	6971.885	金属板

基準点(新設点)

測点名	X座標	Y座標
T1 金属板	72396.327	6989.748
T2 金属板	72354.846	7009.060
T3 金属板	72317.784	7025.164

測量年月日 令和 2 年 6 月 2 3 日

報告書No. 2251088

作成者

富山県富山市水橋大町8番地2

土地家屋調査士 島田 洋

(令和 4 年 7 月 21 日作成)

申請人

井川不動産株式会社
代表取締役 井川源治

縮尺

1
250




座標求積表

地番	① 83-7			
測点	Xn	Yn	(Xn+1 - Xn-1)Yn	距離
P4	72292.029	7028.012	11069.118900	0.49
P5	72291.786	7027.581	-31111.101087	8.50
P6	72287.602	7020.181	-99658.489476	11.49
P7	72277.590	7025.819	-53354.069486	4.91
P10	72280.008	7030.099	34433.424902	2.55
V14-1	72282.488	7029.501	71721.998703	7.82
V15-1	72290.211	7028.214	67056.189774	1.82
②-1 号地		倍面積	157.072230	
		面積	78.5361150	
		地積	78.53	m ²

地番	② 83-15			
測点	Xn	Yn	(Xn+1 - Xn-1)Yn	距離
P10	72280.008	7030.099	11107.556420	4.91
P7	72277.590	7025.819	-78021.719995	9.96
P8	72268.903	7030.711	-42451.433018	2.65
V12-1	72271.552	7030.868	49968.378876	4.46
V13-1	72276.010	7031.063	59454.668728	4.11
		倍面積	57.451011	
		面積	28.7255055	
		地積	28.72	m ²

地番	③ 83-16			
測点	Xn	Yn	(Xn+1 - Xn-1)Yn	距離
P8	72268.903	7030.711	65259.059502	9.96
P7	72277.590	7025.819	131375.789481	11.49
P6	72287.602	7020.181	35739.741471	10.00
P12	72282.681	7011.465	-151833.274575	19.20
P11	72265.947	7020.888	-101662.458240	9.61
M4-1	72268.201	7030.233	16598.380113	0.45
M5-1	72268.308	7030.676	4935.534552	0.59
		倍面積	412.772304	
		面積	206.3861520	
		地積	206.38	m ²

地番	④ 83-17			
測点	Xn	Yn	(Xn+1 - Xn-1)Yn	距離
P11	72265.947	7020.888	134625.527400	19.20
P12	72282.681	7011.465	91394.446275	7.52
P13	72278.982	7004.914	-34492.196536	2.49
P14	72277.757	7002.746	-108374.497096	16.35
P15	72263.506	7010.771	-82797.205510	10.40
		倍面積	356.074533	
		面積	178.0372665	
		地積	178.03	m ²

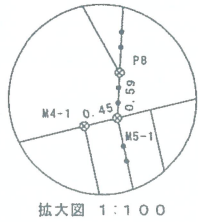

筆界点	境界標の種類
⊗	金属 鉄
⊠	金属 板
□	木 杭
△	マーキング

報告書No.2251091

作成者

富山県富山市水橋大町8番地2

土地家屋調査士 島田 洋

(令和 4 年 7 月 21 日作成)

申請人

井川不動産株式会社
代表取締役 井川源治

縮尺

1
500

地 番	21-11, -27, -28	地 積 測 量 図
土地の所在	富山市本郷町字東水上割	

座 標 求 積 表

地 番	① 21-11			
測 点	Xn	Yn	(Xn+1 - Xn-1)Yn	距 離
P1	72284.922	7038.795	94763.297085	9.32
P2	72293.471	7035.070	66762.814300	2.99
E52	72294.412	7032.226	-8424.606748	4.34
P3	72292.273	7028.443	-16748.779669	0.49
P4	72292.029	7028.012	-14491.760744	1.82
V15-1	72290.211	7028.214	-67056.189774	7.82
V14-1	72282.488	7029.501	-71721.998703	2.55
P10	72280.008	7030.099	17111.260966	9.98
②-2	倍 面 積		194.036713	
	面 積		97.0183565	
	地 積		97.01	m ²

地 番	② 21-27			
測 点	Xn	Yn	(Xn+1 - Xn-1)Yn	距 離
P1	72284.922	7038.795	38896.381170	9.98
P10	72280.008	7030.099	-62652.242288	4.11
V13-1	72276.010	7031.063	-59454.668728	4.46
V12-1	72271.552	7030.868	-49968.378876	2.65
P8	72268.903	7030.711	-22252.200315	0.59
P9	72268.387	7031.001	-3431.128488	0.12
M6-1	72268.415	7031.118	23019.880332	13.84
E136	72271.661	7044.573	42739.424391	3.07
A1-2	72274.482	7043.345	93401.798045	11.38
	倍 面 積		298.865243	
	面 積		149.4326215	
	地 積		149.43	m ²

地 番	③ 21-28			
測 点	Xn	Yn	(Xn+1 - Xn-1)Yn	距 離
M5-1	72268.308	7030.676	-3627.828816	0.33
P9	72268.387	7031.001	4183.445595	0.59
P8	72268.903	7030.711	-555.426169	0.59
	倍 面 積		0.190610	
	面 積		0.0953050	
	地 積		0.09	m ²

測 量 の 基 準		既 知 点 の 名 称 及 び 座 標 値					
測 地 系		既 知 点	点 名	X 座 標	Y 座 標	標 識	備 考
世界測地系(測地成果2011)	7	街区補助点	3F502	72374.206	6936.269	金属板	
		街区補助点	3F503	72388.637	6971.885	金属板	

基 準 点 (新 設 点)

測 点 名	X 座 標	Y 座 標
T 1 金属板	72396.327	6989.748
T 2 金属板	72354.846	7009.060
T 3 金属板	72317.784	7025.164

測 量 年 月 日	令和 2 年 6 月 2 3 日
-----------	------------------

報告書No.2251088

作 成 者	富山県富山市水橋大町8番地2 土地家屋調査士 島 田 洋
	(令和 4 年 7 月 21 日作成)



筆界点	境界標の種類
⊗	金属板
⊠	金属板
⊙	コンクリート角
□	木杭
△	マーキング

申 請 人	井川不動産株式会社 代表取締役 井川源治	縮尺	1/250
-------	-------------------------	----	-------



座標求積表

地番	① 83-7			
測点	Xn	Yn	(Xn+1 - Xn-1)Yn	距離
P4	72292.029	7028.012	11069.118900	0.49
P5	72291.786	7027.581	-31111.101087	8.50
P6	72287.602	7020.181	-99658.489476	11.49
P7	72277.590	7025.819	-53354.069486	4.91
P10	72280.008	7030.099	34433.424902	2.55
V14-1	72282.488	7029.501	71721.998703	7.82
V15-1	72290.211	7028.214	67056.189774	1.82
		倍面積	157.072230	
		面積	78.5361150	
		地積	78.53	m ²

地番	② 83-15			
測点	Xn	Yn	(Xn+1 - Xn-1)Yn	距離
P10	72280.008	7030.099	11107.556420	4.91
P7	72277.590	7025.819	-78021.719995	9.96
P8	72268.903	7030.711	-42451.433018	2.65
V12-1	72271.552	7030.868	49968.378876	4.46
V13-1	72276.010	7031.063	59454.668728	4.11
		倍面積	57.451011	
		面積	28.7255055	
		地積	28.72	m ²

地番	③ 83-16			
測点	Xn	Yn	(Xn+1 - Xn-1)Yn	距離
P8	72268.903	7030.711	65259.059502	9.96
P7	72277.590	7025.819	131375.789481	11.49
P6	72287.602	7020.181	35739.741471	10.00
P12	72282.681	7011.465	-151833.274575	19.20
P11	72265.947	7020.888	-101662.458240	9.61
M4-1	72268.201	7030.233	16598.380113	0.45
M5-1	72268.308	7030.676	4935.534552	0.59
③-1 土地		倍面積	412.772304	
		面積	206.3861520	
		地積	206.38	m ²

地番	④ 83-17			
測点	Xn	Yn	(Xn+1 - Xn-1)Yn	距離
P11	72265.947	7020.888	134625.527400	19.20
P12	72282.681	7011.465	91394.446275	7.52
P13	72278.982	7004.914	-34492.196536	2.49
P14	72277.757	7002.746	-108374.497096	16.35
P15	72263.506	7010.771	-82797.205510	10.40
		倍面積	356.074533	
		面積	178.0372665	
		地積	178.03	m ²

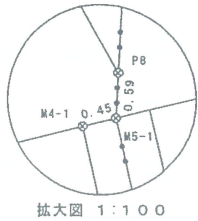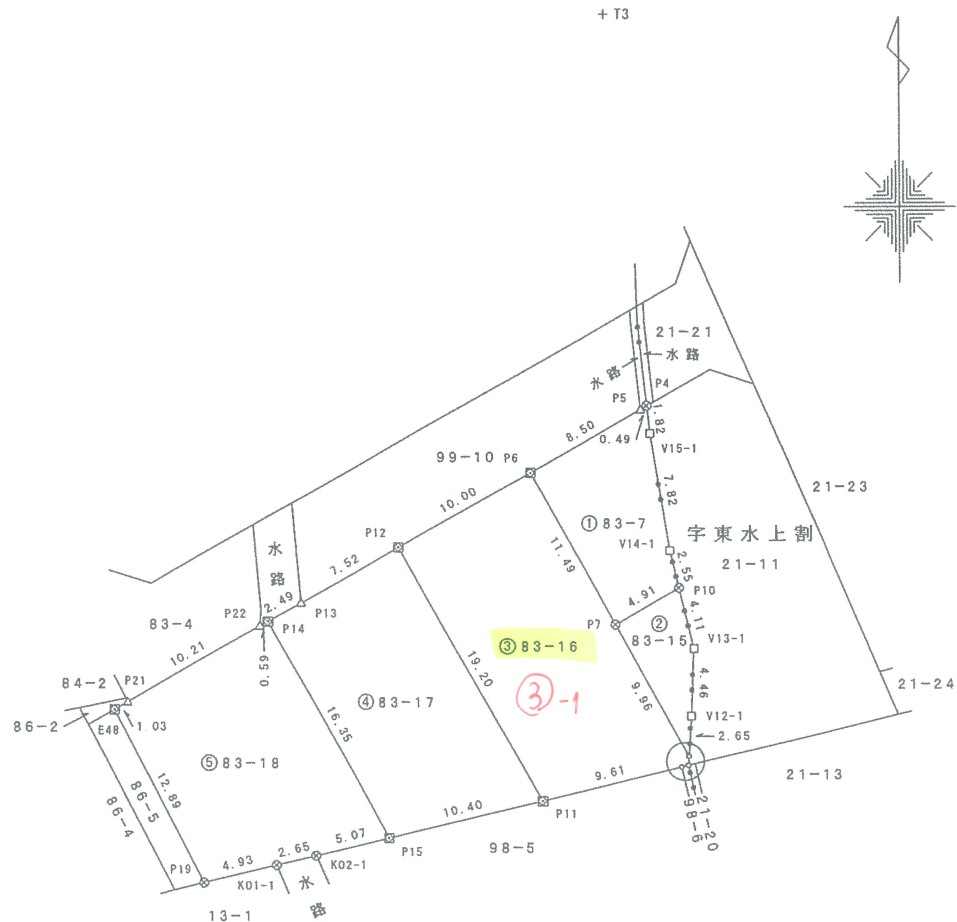

筆界点	境界標の種類
⊗	金属板
⊠	金属板
□	木杭
△	マーキング

報告書No.2251091

座標求積表

地番	① 21-11			
測点	Xn	Yn	(Xn+1 - Xn-1) Yn	距離
P1	72284.922	7038.795	94763.297085	9.32
P2	72293.471	7035.070	66762.814300	2.99
E52	72294.412	7032.226	-8424.606748	4.34
P3	72292.273	7028.443	-16748.779669	0.49
P4	72292.029	7028.012	-14491.760744	1.82
V15-1	72290.211	7028.214	-67056.189774	7.82
V14-1	72282.488	7029.501	-71721.998703	2.55
P10	72280.008	7030.099	17111.260966	9.98
	倍面積	194.036713		
	面積	97.0183565		
	地積	97.01	m ²	

地番	② 21-27			
測点	Xn	Yn	(Xn+1 - Xn-1) Yn	距離
P1	72284.922	7038.795	38896.381170	9.98
P10	72280.008	7030.099	-62652.242288	4.11
V13-1	72276.010	7031.063	-59454.668728	4.46
V12-1	72271.552	7030.868	-49968.378876	2.65
P8	72268.903	7030.711	-22252.200315	0.59
P9	72268.387	7031.001	-3431.128488	0.12
M6-1	72268.415	7031.118	23019.880332	13.84
E136	72271.661	7044.573	42739.424391	3.07
A1-2	72274.482	7043.345	93401.798045	11.38
	倍面積	298.865243		
	面積	149.4326215		
	地積	149.43	m ²	

地番	③ 21-28			
測点	Xn	Yn	(Xn+1 - Xn-1) Yn	距離
M5-1	72268.308	7030.676	-3627.828816	0.33
P9	72268.387	7031.001	4183.445595	0.59
P8	72268.903	7030.711	-555.426169	0.59
	倍面積	0.190610		
	面積	0.0953050		
	地積	0.09	m ²	

③-2

測定の基準		既知点の名称及び座標値					
測地系	既知点	点名	X座標	Y座標	標識	備考	
世界測地系(測地成果2011)	7	街区補助点	3F502	72374.206	6936.269	金属板	
		街区補助点	3F503	72388.637	6971.885	金属板	

基準点(新設点)		
測点名	X座標	Y座標
T1 金属板	72396.327	6989.748
T2 金属板	72354.846	7009.060
T3 金属板	72317.784	7025.164

測量年月日 令和 2 年 6 月 2 3 日

報告書No. 2251088

作成者 富山県富山市水橋大町8番地2 土地家屋調査士 島田 洋 (令和 4 年 7 月 21 日作成)

地番 21-11, -27, -28 地積測量図

土地の所在 富山市本郷町字東水上割

筆界点 境界標の種類

⊗	金属板
⊠	金属板
⊙	コンクリート角
□	木杭
△	マーキング

縮尺 1/250