


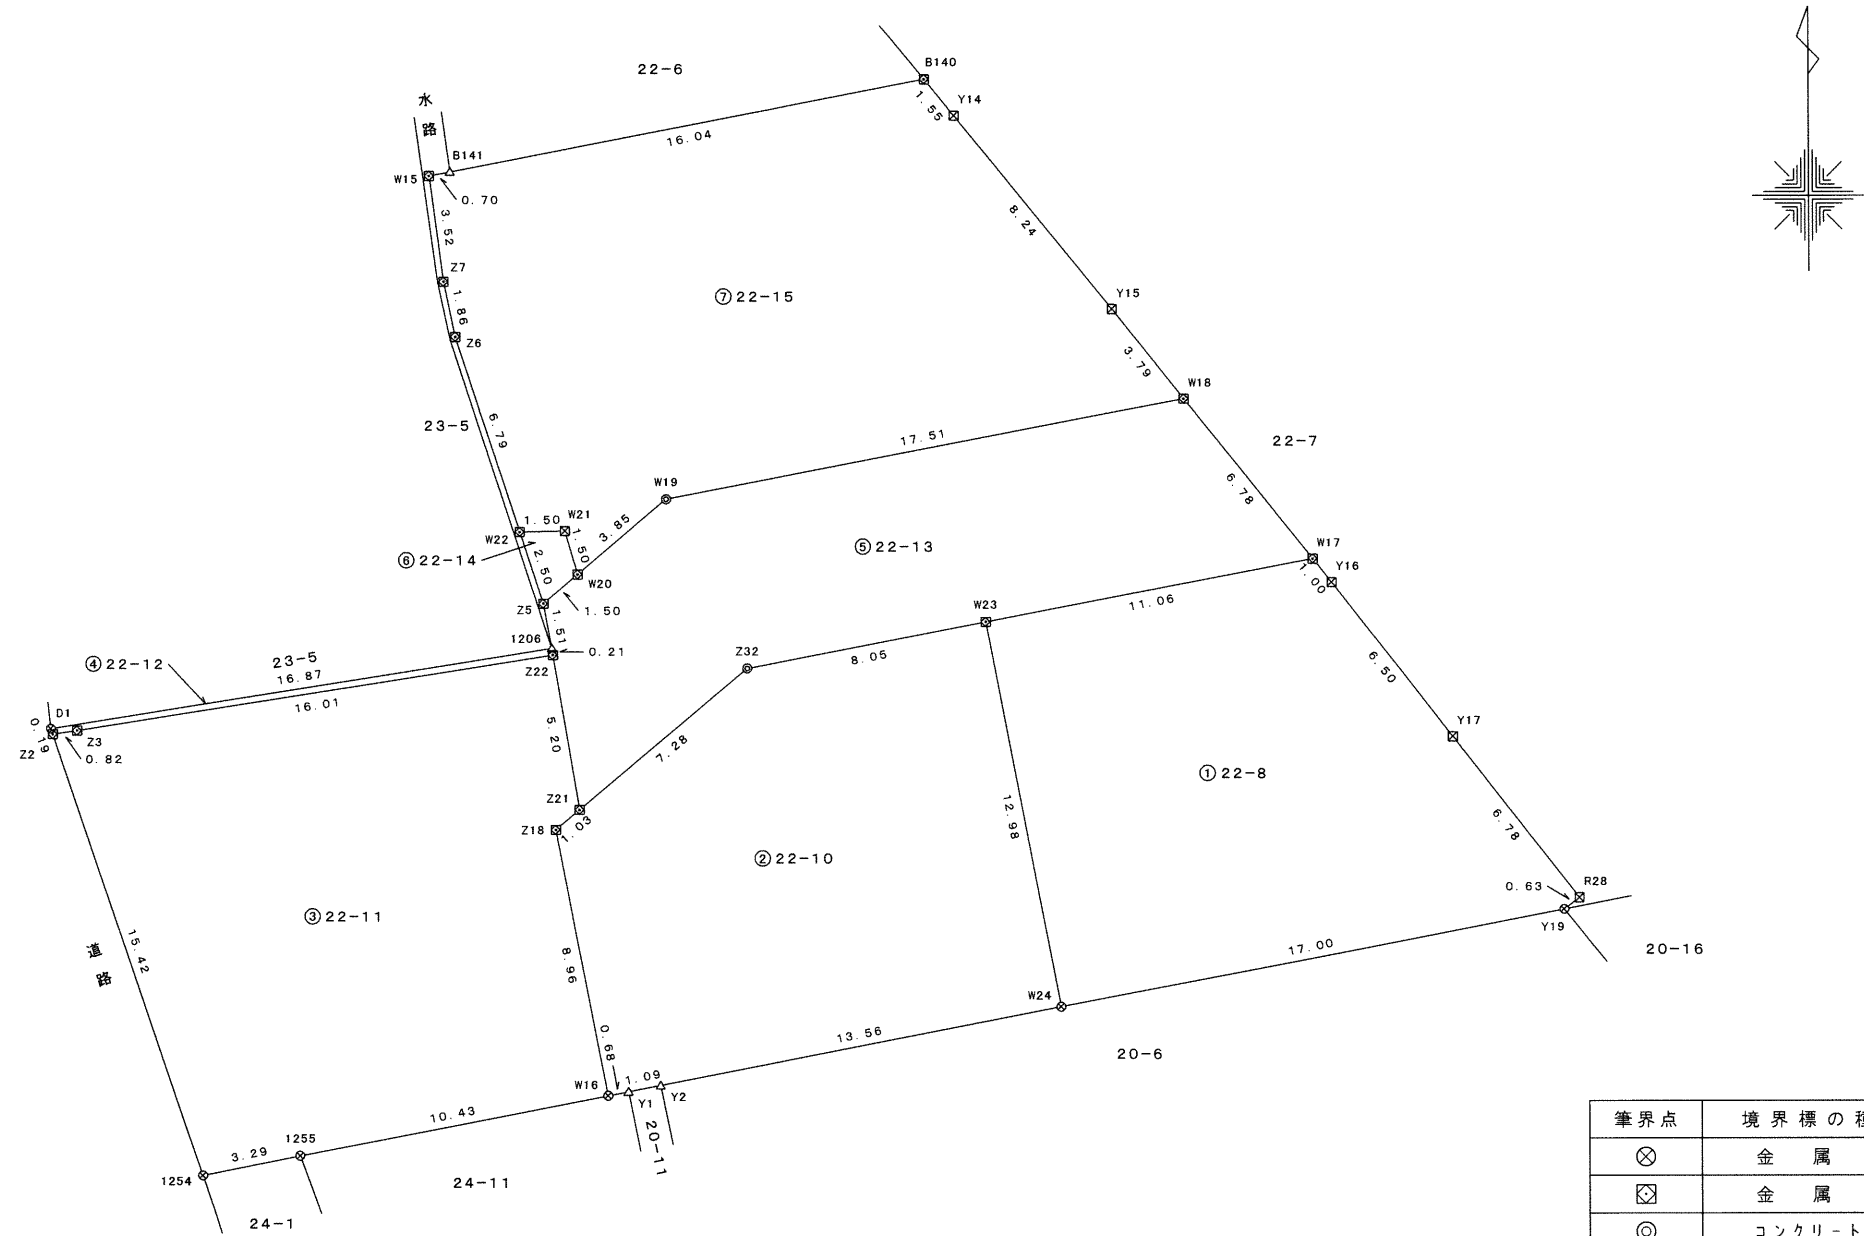

筆界点	境界標の種類
⊗	金属釘
⊠	金属板
⊙	コンクリート角
⊡	合成樹脂杭
△	マーキング

報告書No.2251153

地 番

22-8, -10~-15

地 積 測 量 図

2/3

土地の所在

富山市本郷町字万年割

座 標 求 積 表

地 番	⑤ 22-13			
測 点	Xn	Yn	(Xn+1 - Xn-1)Yn	距 離
Z32	73019.424	6586.844	-41042.624964	7.28
Z21	73014.735	6581.265	2902.337865	5.20
Z22	73019.865	6580.382	35185.302554	0.21
1206	73020.082	6580.352	11199.759104	1.51
Z5	73021.567	6580.077	16147.508958	1.50
W20	73022.536	6581.223	22771.031580	3.85
W19	73025.027	6584.170	38425.216120	17.51
W18	73028.372	6601.360	-12813.239760	6.78
W17	73023.086	6605.610	-48921.147660	11.06
W23	73020.966	6594.749	-24149.970838	8.05
		倍 面 積	-295.827041	
		面 積	147.9135205	
		地 積	147.91	

地 番	⑥ 22-14			
測 点	Xn	Yn	(Xn+1 - Xn-1)Yn	距 離
W22	73023.943	6579.298	15842.949584	1.50
W21	73023.975	6580.799	-9259.184193	1.50
W20	73022.536	6581.223	-15847.584984	1.50
Z5	73021.567	6580.077	9258.168339	2.50
		倍 面 積	-5.651254	
		面 積	2.8256270	
		地 積	2.82	

地 番	⑦ 22-15			
測 点	Xn	Yn	(Xn+1 - Xn-1)Yn	距 離
W15	73035.715	6576.327	23845.761702	0.70
B141	73035.849	6577.015	21020.139940	16.04
B140	73038.911	6592.768	12269.141248	1.55
Y14	73037.710	6593.757	-50000.459331	8.24
Y15	73031.328	6598.984	-61621.312592	3.79
W18	73028.372	6601.360	-41595.169360	17.51
W19	73025.027	6584.170	-38425.216120	3.85
W20	73022.536	6581.223	-6923.446596	1.50
W21	73023.975	6580.799	9259.184193	1.50
W22	73023.943	6579.298	42252.251756	6.79
Z6	73030.397	6577.183	54459.075240	1.86
Z7	73032.223	6576.798	34975.411764	3.52
		倍 面 積	-484.638156	
		面 積	242.3190780	
		地 積	242.31	

地 番	① 22-8			
測 点	Xn	Yn	(Xn+1 - Xn-1)Yn	距 離
Y19	73011.461	6613.926	-23975.481750	17.00
W24	73008.220	6597.232	62706.690160	12.98
W23	73020.966	6594.749	98037.538634	11.06
W17	73023.086	6605.610	8851.517400	1.00
Y16	73022.306	6606.236	-38990.004872	6.50
Y17	73017.184	6610.239	-69149.710179	6.78
R28	73011.845	6614.431	-37854.388613	0.63
		倍 面 積	-373.839220	
		面 積	186.9196100	
		地 積	186.91	

地 番	② 22-10			
測 点	Xn	Yn	(Xn+1 - Xn-1)Yn	距 離
Z18	73014.070	6580.467	62297.281089	1.03
Z21	73014.735	6581.265	35236.092810	7.28
Z32	73019.424	6586.844	41042.624964	8.05
W23	73020.966	6594.749	-73887.567796	12.98
W24	73008.220	6597.232	-101320.289056	13.56
Y2	73005.608	6583.922	-18573.243962	1.09
Y1	73005.399	6582.851	-2238.169340	0.68
W16	73005.268	6582.182	57074.100122	8.96
		倍 面 積	-369.171169	
		面 積	184.5855845	
		地 積	184.58	

地 番	③ 22-11			
測 点	Xn	Yn	(Xn+1 - Xn-1)Yn	距 離
W16	73005.268	6582.182	-71087.565600	10.43
1255	73003.270	6571.941	-17441.931414	3.29
1254	73002.614	6568.715	91633.574250	15.42
Z2	73017.220	6563.757	96651.321825	0.82
Z3	73017.339	6564.570	17363.287650	16.01
Z22	73019.865	6580.382	-17135.314728	5.20
Z21	73014.735	6581.265	-38138.430675	1.03
Z18	73014.070	6580.467	-62297.281089	8.96
		倍 面 積	-452.339781	
		面 積	226.1698905	
		地 積	226.16	

地 番	④ 22-12			
測 点	Xn	Yn	(Xn+1 - Xn-1)Yn	距 離
Z22	73019.865	6580.382	-18049.987826	16.01
Z3	73017.339	6564.570	-17363.287650	0.82
Z2	73017.220	6563.757	393.825420	0.19
D1	73017.399	6563.692	18785.286504	16.87
1206	73020.082	6580.352	16227.148032	0.21
		倍 面 積	-7.015520	
		面 積	3.5077600	
		地 積	3.50	

作 成 者

富山県富山市水橋大町8番地2

土地家屋調査士 島 田 洋

(令和 4 年 10 月 26 日作成)

申 請 人


井川不動産株式会社
代表取締役 井川源治

縮尺

1

測定の基準		既知点の名称及び座標値				
測地系	既知点	点名	X座標	Y座標	標識	備考
世界測地系(測地成果2011)	街区多角点	20C15	72947.946	6461.918	金属標	
	街区補助点	3F539	72942.775	6483.870	金属鈑	
	街区補助点	6H013	73085.072	6460.019	金属鈑	

基準点網図

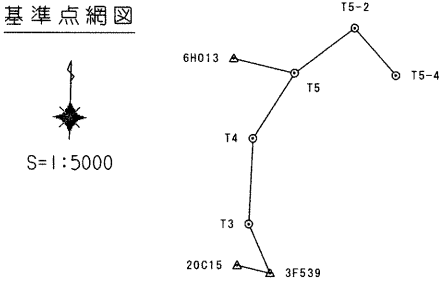

基準点(新設点)

測点名	X座標	Y座標
T3 金属鈑	72975.212	6469.715
T4 金属鈑	73031.994	6472.592
T5 金属鈑	73075.360	6500.531
T5-2 金属鈑	73105.322	6540.628
T5-4 金属鈑	73073.894	6567.513

測量年月日	令和 3 年 8 月 1 6 日
-------	------------------