

地番	79-1, 79-6, 79-7, 79-8	地積測量図
土地の所在	富山市上堀南町	

座標求積表

地番 ① 79-1				
測点	Xn	Yn	(Xn+1 - Xn-1)Yn	距離
A71	168.032	109.916	116.071296	8.80
DF2	160.157	105.988	-948.486612	1.19
DF5	159.083	105.453	-1053.580923	19.97
D5	150.166	123.331	2.219958	10.00
B5	159.101	127.823	2283.685718	20.01
倍面積			399.909437	
面積			199.9547185	
地積			199.95	m <sup>2</sup>

地番 ② 79-6				
測点	Xn	Yn	(Xn+1 - Xn-1)Yn	距離
DF5	159.083	105.453	62.744535	9.29
DF3	150.761	101.302	-951.833592	1.20
DF6	149.687	100.766	-1005.241616	19.94
D6	140.785	118.614	56.816106	10.50
D5	150.166	123.331	2256.710638	19.97
倍面積			419.196071	
面積			209.5980355	
地積			209.59	m <sup>2</sup>

地番 ③ 79-7				
測点	Xn	Yn	(Xn+1 - Xn-1)Yn	距離
DF6	149.687	100.766	58.444280	9.29
DF4	141.365	96.615	-907.794540	1.19
DF7	140.291	96.080	-957.052880	19.91
D7	131.404	113.898	56.265612	10.49
D6	140.785	118.614	2168.619762	19.94
倍面積			418.482234	
面積			209.2411170	
地積			209.24	m <sup>2</sup>


地番 ④ 79-8				
測点	Xn	Yn	(Xn+1 - Xn-1)Yn	距離
DF7	140.291	96.080	-5.956960	10.00
DF8	131.342	91.616	-1632.780352	19.87
D8	122.469	109.406	6.783172	10.00
D7	131.404	113.898	2029.890156	19.91
倍面積			397.936016	
面積			198.9680080	
地積			198.96	m <sup>2</sup>

恒久的地物の名称及び座標値

点名	X座標	Y座標	備考
M1	121.704	87.350	マンホール中心
M2	162.696	133.010	マンホール中心

(測量年月日 令和 7年 5月 1日)

道路  
マンホール中心  
M1, M2詳細図

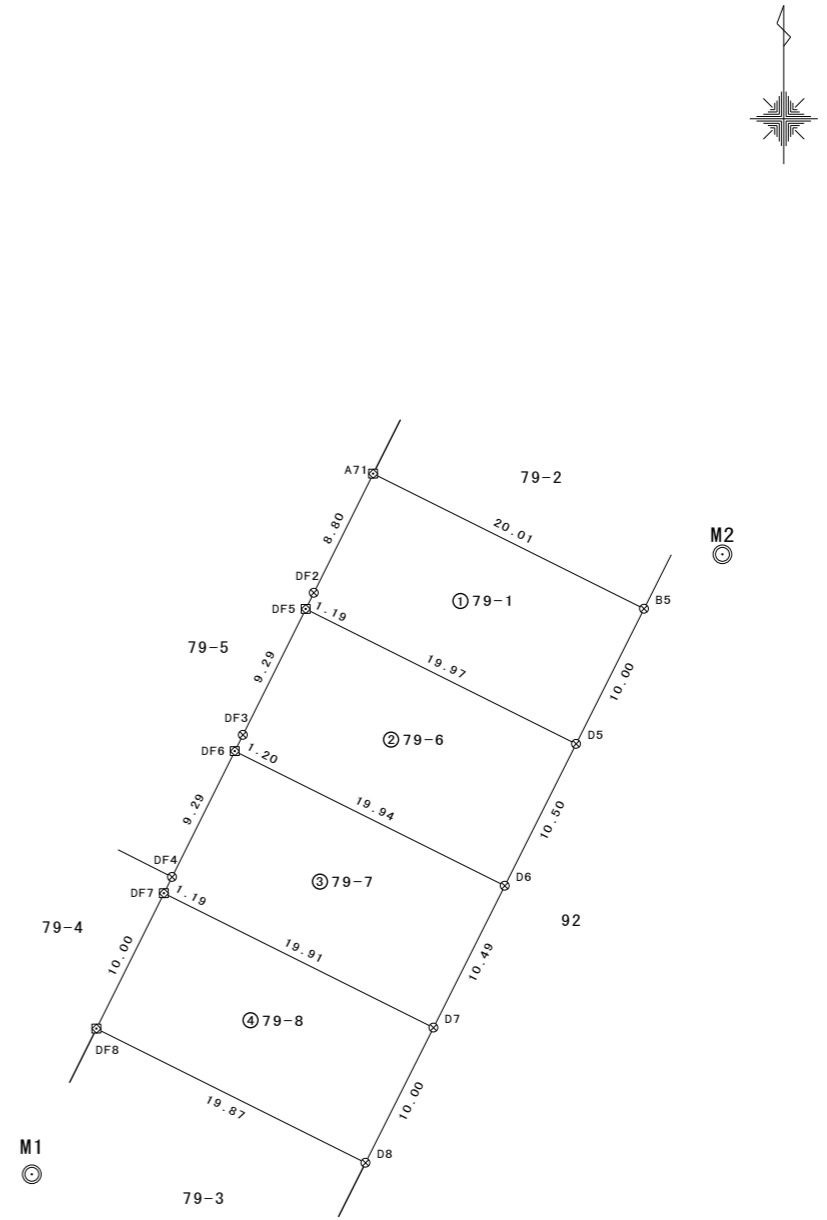

筆界点	境界標の種類
⊗	金属板
⊙	コンクリート角

作成者 富山県富山市水橋大町8番地2  
土地家屋調査士法人あいの風  
社員 島田 洋 (令和 8年 4月 6日作成)

申請人 富山市農業協同組合  
代表理事 高野 諭

縮尺 1/500