

地番	79-5, 79-9, 79-10, 79-11	地積測量図
土地の所在	富山市上堀南町	

座標求積表

地番 ① 79-5				
測点	Xn	Yn	(Xn+1 - Xn-1)Yn	距離
D3	159.822	83.368	-25.927448	10.50
D4	150.450	78.633	-1451.329281	20.14
DF4	141.365	96.615	-73.717245	9.29
DF6	149.687	100.766	946.797336	1.20
DF3	150.761	101.302	1026.695770	20.09
			倍面積	422.519132
			面積	211.2595660
			地積	211.25 m ²

地番 ② 79-9				
測点	Xn	Yn	(Xn+1 - Xn-1)Yn	距離
D2	169.194	88.103	-29.514505	10.50
D3	159.822	83.368	-1536.722344	20.09
DF3	150.761	101.302	-74.862178	9.29
DF5	159.083	105.453	990.836388	1.19
DF2	160.157	105.988	1071.644668	20.03
			倍面積	421.382029
			面積	210.6910145
			地積	210.69 m ²

地番 ③ 79-10				
測点	Xn	Yn	(Xn+1 - Xn-1)Yn	距離
D1	178.566	92.838	-33.143166	10.50
D2	169.194	88.103	-1621.888127	20.03
DF2	160.157	105.988	-123.158056	8.80
A71	168.032	109.916	1032.550904	1.70
DF1	169.551	110.682	1165.924188	19.99
			倍面積	420.285743
			面積	210.1428715
			地積	210.14 m ²


地番 ④ 79-11				
測点	Xn	Yn	(Xn+1 - Xn-1)Yn	距離
B2H	186.600	96.897	-628.377045	9.00
D1	178.566	92.838	-1582.795062	19.99
DF1	169.551	110.682	717.772770	17.35
B3	185.051	118.497	2020.255353	21.65
			倍面積	526.856016
			面積	263.4280080
			地積	263.42 m ²

恒久的地物の名称及び座標値

点名	X座標	Y座標	備考
M1	121.704	87.350	マンホール中心
M2	162.696	133.010	マンホール中心

(測量年月日 令和 7年 5月 1日)

道路
マンホール中心
M1, M2詳細図

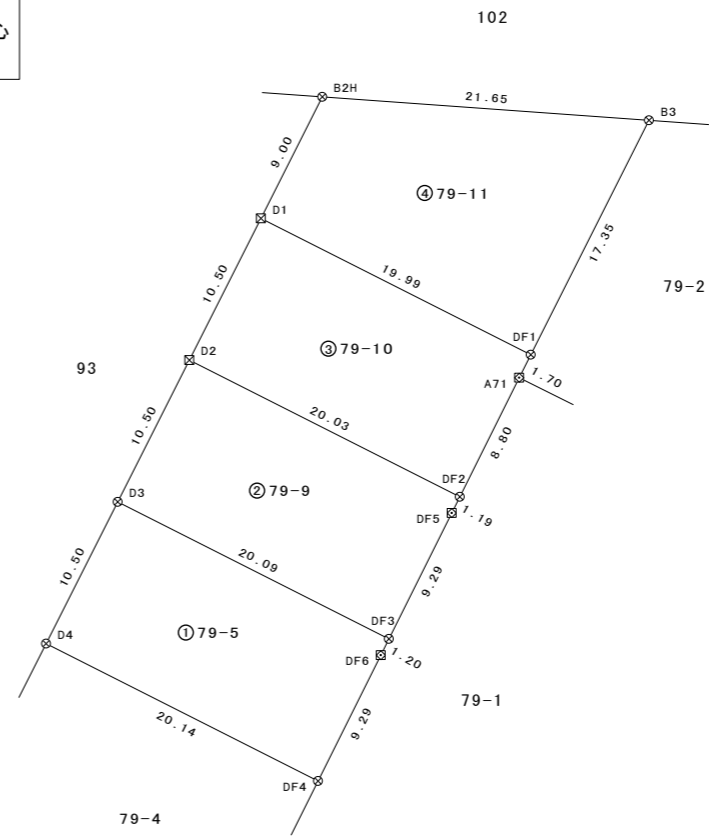

筆界点	境界標の種類
⊗	金属板
⊙	コンクリート角
⊠	合成樹脂杭

作成者 富山県富山市水橋大町8番地2
土地家屋調査士法人あいの風
社員 島田 洋 (令和 8年 4月 6日作成)

申請人 井川不動産株式会社
代表取締役 井川源治

縮尺 1/500