


恒久的地物等	X座標	Y座標	標識
T1	1007.053	987.841	金属板
T6	1027.322	970.214	金属板

記号	境界標の種類
(G)	合成樹脂杭
(C)	コンクリート杭
(P)	ペイント
(B)	金属板
(I)	金属板
(K)	コンクリート擁壁角
(H)	ブロック塀角

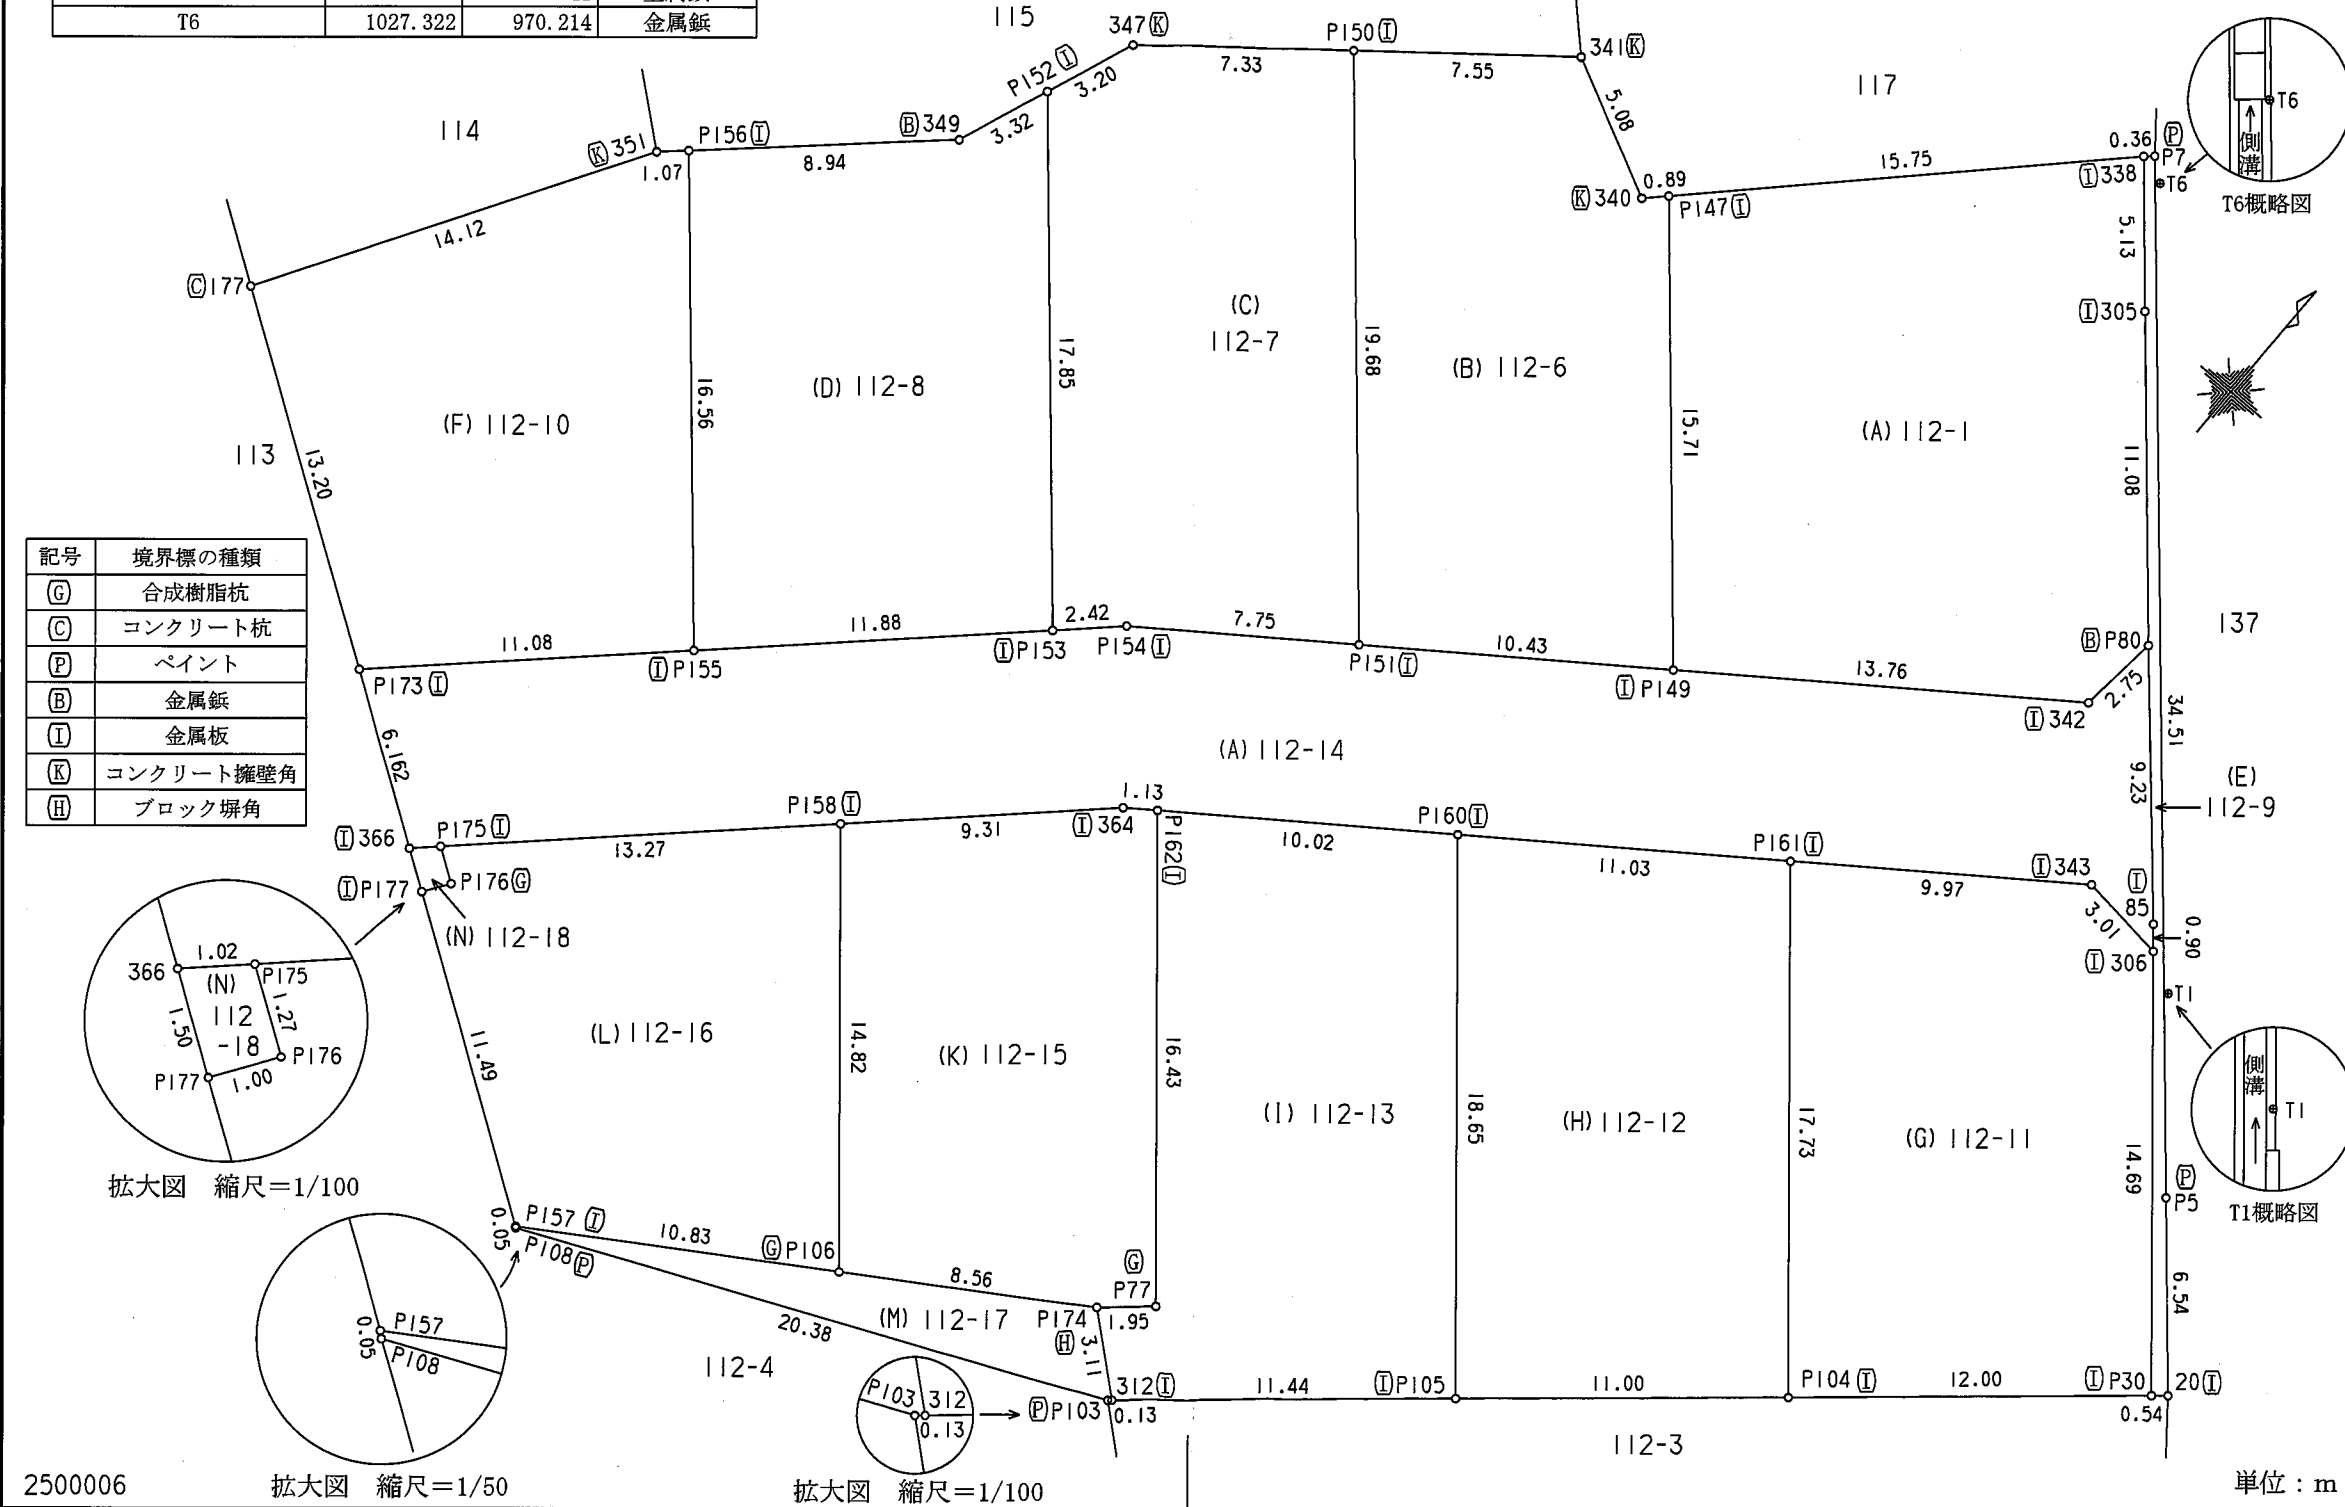

地番 112-1.
112-6ないし112-18

地積測量図 (2/3)

土地の所在 魚津市江口

地番	(E) 112-9		
測点	Xn	Yn	(Xn+1 - Xn-1) Yn
P7	1027.892	969.491	24989.600016
338	1027.648	969.225	-3999.022350
305	1023.766	972.583	-11903.443337
P80	1015.409	979.858	-14973.210098
85	1008.485	985.973	-7510.156341
306	1007.792	986.550	-11737.971900
P30	996.587	996.055	-10805.204640
20	996.944	996.470	5266.343950
P5	1001.872	992.170	30705.677160
		倍面積	32.612460
		面積	16.3062300
		地積	16.30 m ²

地番	(F) 112-10		
測点	Xn	Yn	(Xn+1 - Xn-1) Yn
P156	996.587	932.462	10984.402360
351	995.856	931.673	-11922.619381
177	983.790	924.336	-17957.999808
P173	976.428	935.293	267.493798
P155	984.076	943.322	19016.428198
		倍面積	387.705167
		面積	193.8525835
		地積	193.85 m ²

地番	(G) 112-11		
測点	Xn	Yn	(Xn+1 - Xn-1) Yn
306	1007.792	986.550	11407.477650
343	1008.150	983.563	-5399.760870
P161	1002.302	975.483	-18904.860540
P104	988.770	986.951	-5640.424965
P30	996.587	996.055	18946.958210
		倍面積	409.389485
		面積	204.6947425
		地積	204.69 m ²

地番	(H) 112-12		
測点	Xn	Yn	(Xn+1 - Xn-1) Yn
P161	1002.302	975.483	6897.640293
P160	995.841	966.540	-19999.645680
P105	981.610	978.599	-6919.673529
P104	988.770	986.951	20421.990092
		倍面積	400.311176
		面積	200.1555880
		地積	200.15 m ²

地番	(A) 112-1		
測点	Xn	Yn	(Xn+1 - Xn-1) Yn
338	1027.648	969.225	-7064.681025
P147	1016.477	958.114	-22071.114104
P149	1004.612	968.414	-3684.815270
342	1012.672	979.570	10576.417290
P80	1015.409	979.858	10870.544652
305	1023.766	972.583	11903.443337
		倍面積	529.794880
		面積	264.8974400
		地積	264.89 m ²

地番	(B) 112-6		
測点	Xn	Yn	(Xn+1 - Xn-1) Yn
P147	1016.477	958.114	10763.452676
340	1015.846	957.487	1556.873862
341	1018.103	952.934	-2366.135122
P150	1013.363	947.057	-18566.105428
P151	998.499	959.960	-8400.609960
P149	1004.612	968.414	17410.146892
		倍面積	397.622920
		面積	198.8114600
		地積	198.81 m ²

地番	(C) 112-7		
測点	Xn	Yn	(Xn+1 - Xn-1) Yn
P150	1013.363	947.057	9714.910706
347	1008.757	941.352	-7153.333848
P152	1005.764	940.215	-15491.922555
P153	992.280	951.919	-11238.355714
P154	993.958	953.673	5930.892387
P151	998.499	959.960	18628.023800
		倍面積	390.214776
		面積	195.1073880
		地積	195.10 m ²

地番	(D) 112-8		
測点	Xn	Yn	(Xn+1 - Xn-1) Yn
P152	1005.764	940.215	9758.491485
349	1002.659	939.033	-8617.505841
P156	996.587	932.462	-17327.941346
P155	984.076	943.322	-4062.887854
P153	992.280	951.919	20645.219272
		倍面積	395.375716
		面積	197.6878580
		地積	197.68 m ²

2500006

作成者

魚津市新角川二丁目4番14号
土地家屋調査士 北川 秀雄

(令和 7年 4月 10日作成)

申請人

井川不動産株式会社
代表取締役 井川 源 治

縮尺

1

地番	(L) 112-16		
測点	Xn	Yn	(Xn+1 - Xn-1) Yn
P158	982.865	950.748	2032.699224
P175	973.693	941.145	-9302.277180
P176	972.981	942.207	-1453.825401
P177	972.150	941.650	-6810.954450
P157	965.748	951.191	-565.958645
P106	971.555	960.333	16438.019961
	倍面積		337.703509
	面積		168.8517545
	地積		168.85㎡

地番	(M) 112-17		
測点	Xn	Yn	(Xn+1 - Xn-1) Yn
P157	965.748	951.191	-5558.760204
P108	965.711	951.231	7894.266069
P103	974.047	969.829	8172.748983
312	974.138	969.934	2041.711070
P174	976.152	967.561	-2499.210063
P106	971.555	960.333	-9991.304532
	倍面積		59.451323
	面積		29.7256615
	地積		29.72㎡

地番	(N) 112-18		
測点	Xn	Yn	(Xn+1 - Xn-1) Yn
366	972.986	940.404	-1451.043372
P177	972.150	941.650	-4.708250
P176	972.981	942.207	1453.825401
P175	973.693	941.145	4.705725
	倍面積		2.779504
	面積		1.3897520
	地積		1.38㎡

合計 2388.9205665

測量年月日 令和7年4月8日

2500006

作成者

魚津市新角川二丁目4番14号
土地家屋調査士 北川 秀雄

(令和 7 年 4 月 10 日作成)

申請人

井川不動産株式会社
代表取締役 井川 源 治

縮尺

1