

地番


2164-1、2164-3
2164-4、2164-5

地積測量図

土地の所在

富山市太田

座標求積表				
地番① 2164-1				
測点	Xn	Yn	(Xn+1 - Xn-1)Yn	距離
P17	73669.919	6529.546	114730.652766	21.75
P1	73691.304	6533.559	155773.113678	2.97
P2	73693.761	6531.882	22776.672534	4.44
P3	73694.791	6527.557	8570.682341	1.13
K1	73695.074	6526.455	-137434.089390	22.68
K2	73673.733	6518.751	-163979.181405	11.44
		倍面積	437.850524	
		面積	218.9252620	
		地積	218.92	㎡
地番② 2164-3				
測点	Xn	Yn	(Xn+1 - Xn-1)Yn	距離
K1	73695.074	6526.455	145539.946500	3.85
P4	73696.033	6522.721	15471.894212	4.99
P5	73697.446	6517.930	11191.285810	0.96
K3	73697.750	6517.016	-134100.638232	22.19
K4	73676.869	6509.478	-150297.337542	7.00
P16	73674.661	6516.126	-20434.571136	2.78
K2	73673.733	6518.751	133067.264163	22.68
		倍面積	437.843775	
		面積	218.9218875	
		地積	218.92	㎡
地番③ 2164-4				
測点	Xn	Yn	(Xn+1 - Xn-1)Yn	距離
K3	73697.750	6517.016	144364.938432	4.02
P6	73699.021	6513.199	19311.635035	4.99
P7	73700.715	6508.495	12841.260635	0.81
K5	73700.994	6507.724	-134989.718932	22.34
K6	73679.972	6500.135	-156815.756875	9.84
K4	73676.869	6509.478	115725.499884	22.19
		倍面積	437.858179	
		面積	218.9290895	
		地積	218.92	㎡
地番④ 2164-5				
測点	Xn	Yn	(Xn+1 - Xn-1)Yn	距離
K5	73700.994	6507.724	146072.372904	4.18
P8	73702.418	6503.794	21293.421556	5.43
143	73704.268	6498.685	-131162.959355	23.42
144	73682.235	6490.732	-152194.683936	6.99
P15	73680.820	6497.582	-14704.028066	2.69
K6	73679.972	6500.135	131133.723490	22.34
		倍面積	437.846593	
		面積	218.9232965	
		地積	218.92	㎡
基準点網図				
報告書NO.2451174				
基本三角点等の名称 X座標 Y座標 備考				
2535A	街区節点	73725.654	6468.136	金属真鍮
3B425	街区補助点	73831.755	6560.701	金属鉄
T5A	多角点	73704.085	6587.281	金属鉄
T6	多角点	73693.927	6534.263	金属鉄
T6-1	多角点	73705.782	6498.969	金属鉄
測地系 世界測地系(測地成果2011)				
座標系 VII系				
測量年月日 令和6年11月1日				
「作成者のパラメータ変換(oto2024_BL.par)による」				

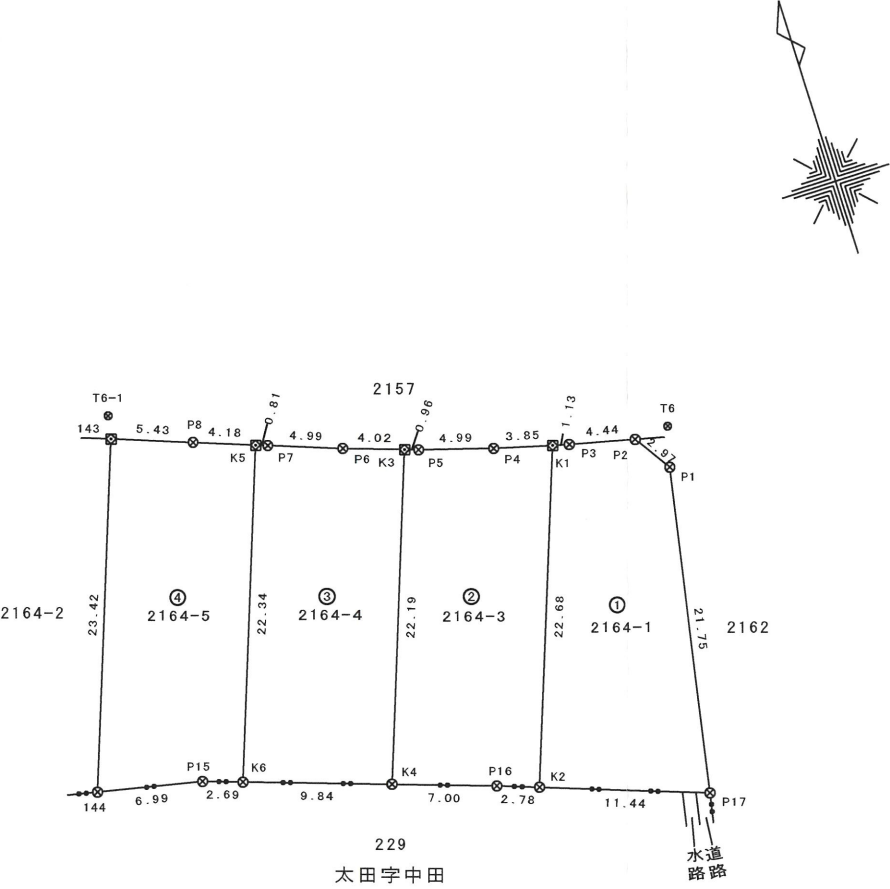

筆界点	境界標の種類
⊗	金属鉄
⊠	金属板

作成者

富山県富山市水橋大町8番地2
土地家屋調査士法人あいの風
社員 島田 洋

申請人

井川不動産株式会社
代表取締役 井川源治

縮尺

1
500

(令和 7 年 1 月 14 日作成)