

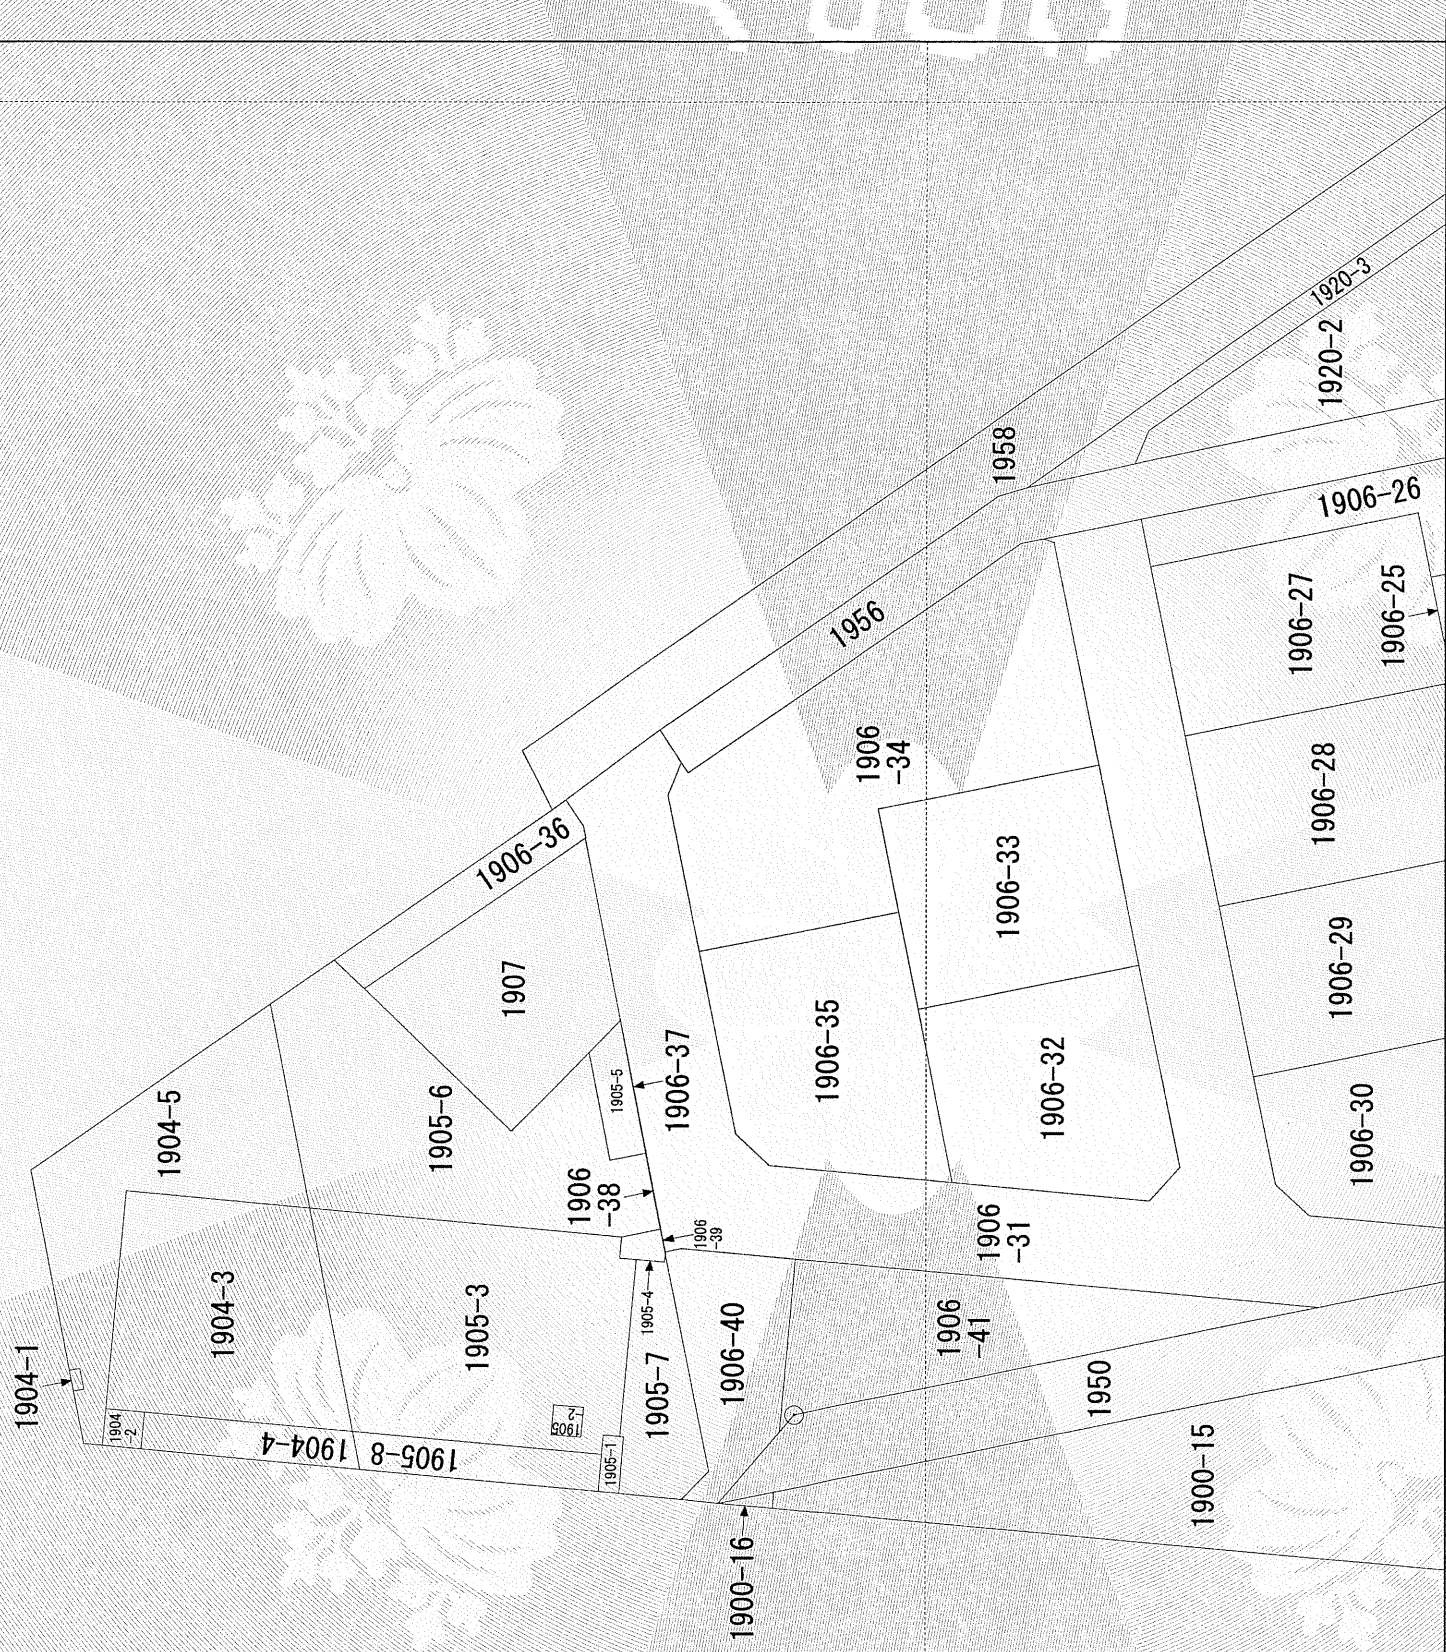


+74091.672

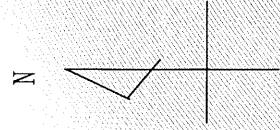

-296.103 (座標值種別：測量成果)

(注) 国土交通省国土地理院が公表した座標補正パラメータ(noto2024_BL.par)による修正がされています。

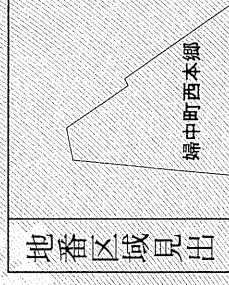



請求部	所在	富山市婦中町西本郷				地番		1907番		
出力縮尺	1/500	精度区分	甲三	座標系番号又は記号	Ⅶ	分類	地図(法第14条第1項)		種類	土地改良所在図
作成年月日					備付年月日(原図)	平成25年12月12日		記事補事項		

これは地図に記録されている内容を証明した書面である。


令和8年1月9日
富山地方事務局
地図整理番号：M15306

山本秀樹

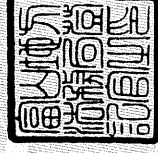

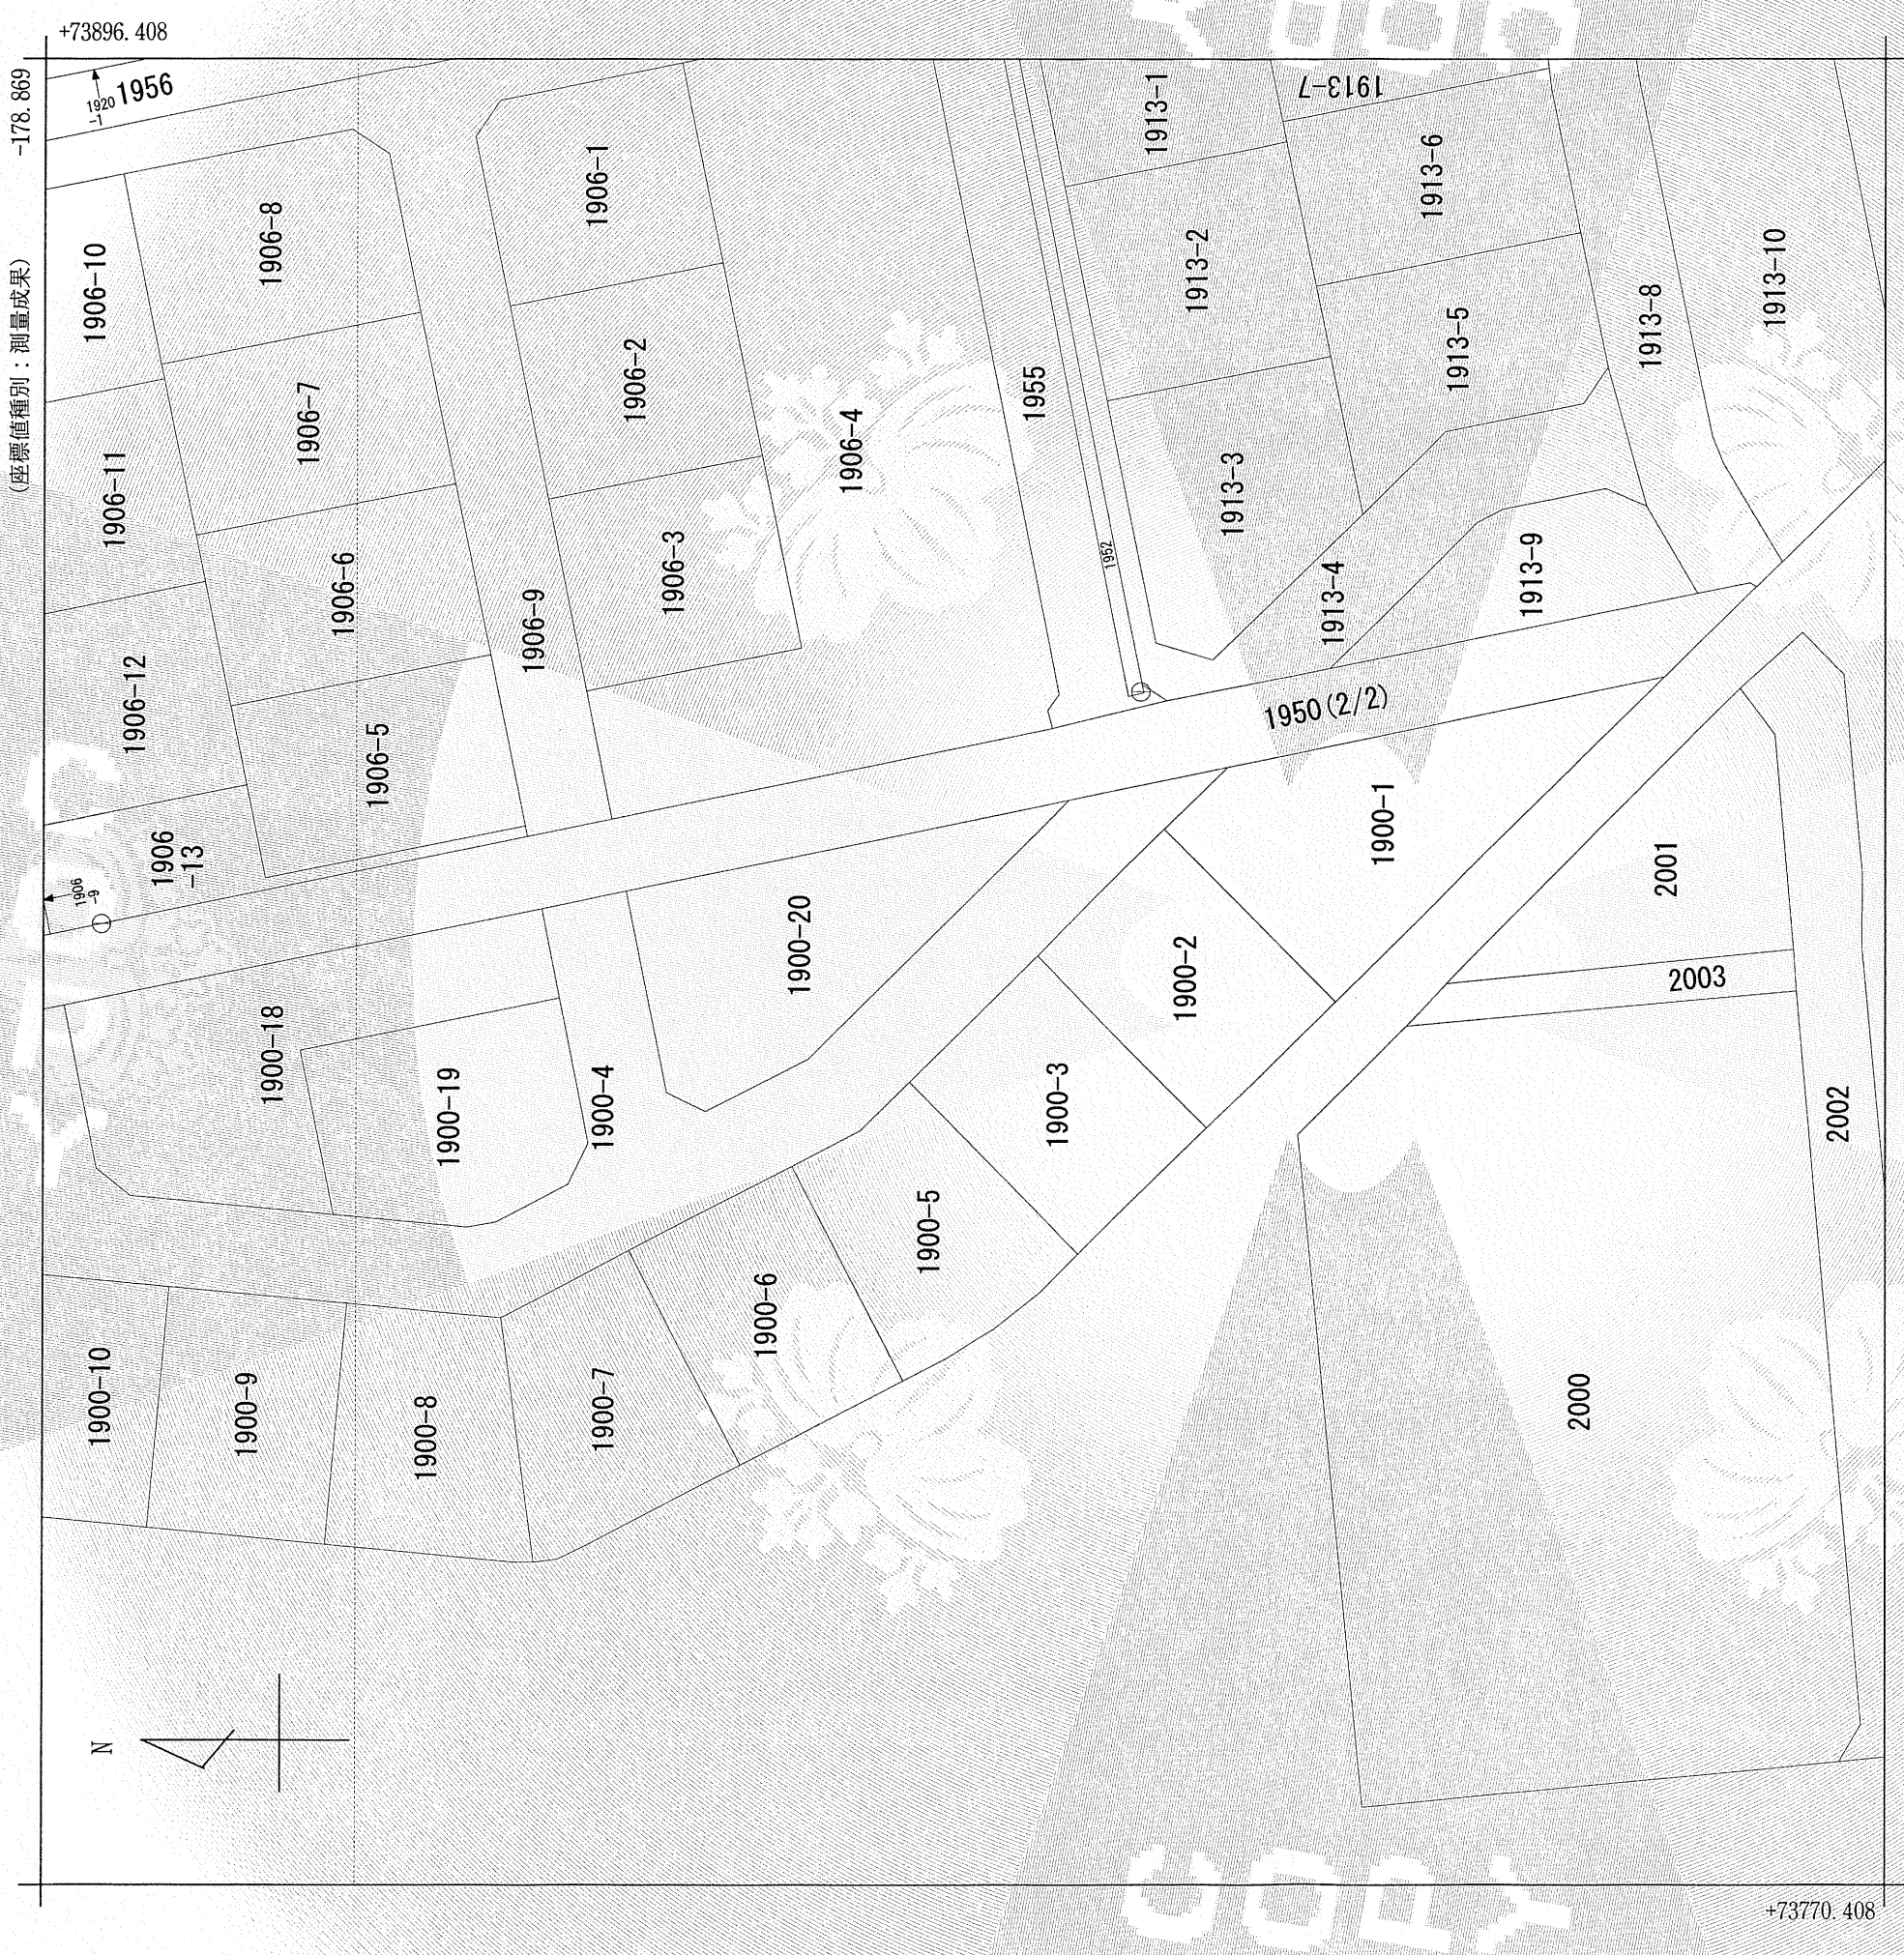


(注) 国土交通省国土地理院が公表した座標補正パラメータ(noto2024_BL.par)による修正がされています。

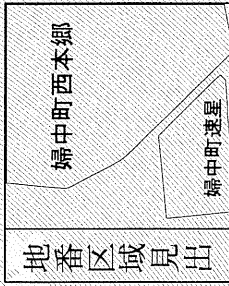

請求部	所在	富山市婦中町西本郷		地番	1950番
出力縮尺	1/500	精度区分	甲三	座標系番号又は記号	Ⅶ
作成年月日			備付年月日(原図)	平成25年12月12日	補記事項

これは地図に記録されている内容を証明した書面である。

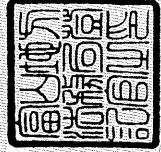



(注) 国土交通省国土地理院が公表した座標補正パラメータ(noto2024_BL.par)による修正がされています。

請求部	所 在	富山市婦中町西本郷			地 番	1906番20			
出力縮尺	1/500	精 度 分 区	甲三	座標系 番号又は 記号	Ⅶ	分類	地図(法第14条第1項)	種類	土地改良所在図
作成年月日			備付年月日 (原図)		平成25年12月12日		補記事項		

これは地図に記録されている内容を証明した書面である。

