

地番	48-1, -2, -3, -4, -5, -6, -7, -8, -9	地積測量図
土地の所在	富山市黒瀬字大屋割	


1/2

座標求積表

地番	① 48-1			
測点	Xn	Yn	(Xn+1 - Xn-1)Yn	距離
K026	73025.314	3662.240	13575.923680	16.09
D87	73025.016	3678.331	-52533.923342	13.99
K027	73011.032	3677.870	-50441.987050	15.84
D100	73011.301	3662.029	11780.747293	4.22
D99	73014.249	3665.049	10797.234354	0.50
D98	73014.247	3665.549	14625.540510	3.99
D97	73018.239	3665.615	14684.453690	0.49
D96	73018.253	3665.119	11251.915330	4.23
D95	73021.309	3662.181	25858.660041	4.00
		倍面積	-401.435494	
		面積	200.7177470	
		地積	200.71	m ²

地番	② 48-2			
測点	Xn	Yn	(Xn+1 - Xn-1)Yn	距離
D100	73011.301	3662.029	39110.469720	15.84
K027	73011.032	3677.870	-17539.762030	4.50
YY18	73006.532	3677.720	-40219.545920	6.43
K028	73000.096	3677.608	-22727.617440	15.76
D101	73000.352	3661.843	41030.950815	10.95
		倍面積	-345.504855	
		面積	172.7524275	
		地積	172.75	m ²

地番	③ 48-3			
測点	Xn	Yn	(Xn+1 - Xn-1)Yn	距離
D101	73000.352	3661.843	31788.459083	15.76
K028	73000.096	3677.608	-41549.615184	11.04
D82	72989.054	3677.419	-39848.512284	13.63
D103	72989.260	3663.784	8650.194024	2.99
D102	72991.415	3661.702	40615.598584	8.93
		倍面積	-343.875777	
		面積	171.9378885	
		地積	171.93	m ²

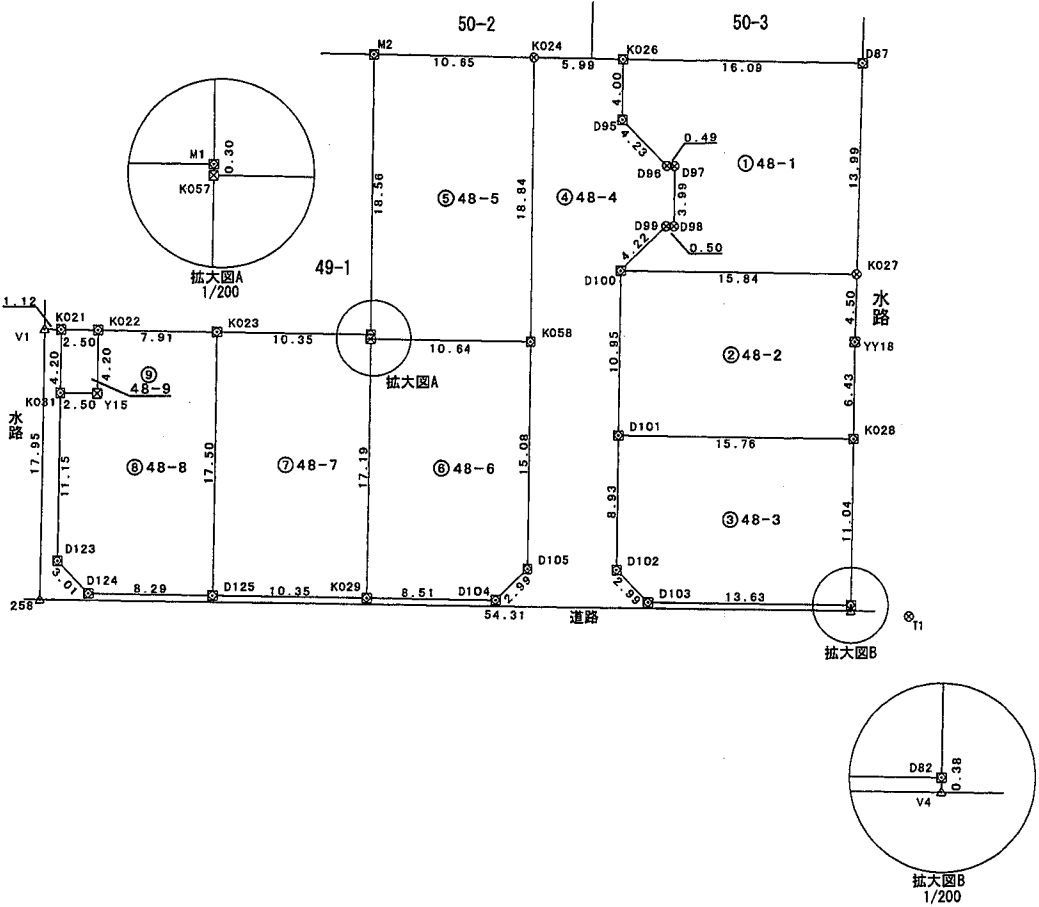

境界点	境界線の種類
田	コンクリート杭
⊗	金属板
⊗	金属板
⊗	合成樹脂杭
□	木杭
△	マーキング

報告書NO.2651088

作成者	富山県富山市水橋大町8番地 土地家屋調査士法人あづま 社員 島田 洋
	(令和 8年 7月 7日作成)

申請人	井川不動産株式会社 代表取締役 井川源治	縮尺	1/500
-----	-------------------------	----	-------

地番	48-1,-2,-3,-4,-5,-6,-7,-8,-9	地積測量図
土地の所在	富山市黒瀬字大屋割	


2/2

地番	⑦ 48-7			
測点	Xn	Yn	(Xn+1 - Xn-1)Yn	距離
K023	73007.226	3634.965	63004.848345	10.35
M1	73007.057	3645.317	-1709.653673	0.30
K057	73006.757	3645.312	-63778.378752	17.19
K029	72989.561	3645.030	-62085.795990	10.35
D125	72989.724	3634.678	64206.586870	17.50
		倍面積	-362.393200	
		面積	181.1966000	
		地積	181.19	m ²

地番	⑧ 48-8			
測点	Xn	Yn	(Xn+1 - Xn-1)Yn	距離
K022	73007.354	3627.052	14780.236900	7.91
K023	73007.226	3634.965	-64084.432950	17.50
D125	72989.724	3634.678	-63083.471368	8.29
D124	72989.870	3626.381	8384.192872	3.01
D123	72992.036	3624.290	48279.167090	11.15
K031	73003.191	3624.476	40286.050740	2.50
Y15	73003.151	3626.983	15099.130229	4.20
		倍面積	-339.126487	
		面積	169.5632435	
		地積	169.56	m ²

地番	⑨ 48-9			
測点	Xn	Yn	(Xn+1 - Xn-1)Yn	距離
K021	73007.395	3624.551	15089.005813	2.50
K022	73007.354	3627.052	-15393.208688	4.20
Y15	73003.151	3626.983	-15099.130229	2.50
K031	73003.191	3624.476	15382.276144	4.20
		倍面積	-21.056960	
		面積	10.5284800	
		地積	10.52	m ²

合計 1576.3491000

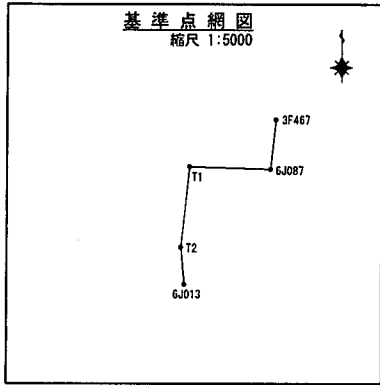

基本三角点等の名称	X座標	Y座標	備考
6J087	72986.452	3735.441	金属板
3F467	73019.237	3739.001	金属板
6J013	72910.576	3678.039	金属板
T1	72988.294	3681.344	金属板
T2	72935.200	3675.608	金属板

測量年月日	令和8年4月27日
測地系	世界測地系(測地成果2011)
座標系	VII系

「作成者のパラメータ変換(noto2024_BL.par)による」

作成者

富山県富山市水橋大町8番地
土地家屋調査士法人あづま
社員 島田 洋

(令和 8年 7月 7日作成)

申請人

井川不動産株式会社
代表取締役 井川源治

縮尺

1
500

地番	④ 48-4			
測点	Xn	Yn	(Xn+1 - Xn-1)Yn	距離
V1	73007.413	3623.430	-64989.840480	17.95
258	72989.459	3623.100	-67911.386400	54.31
V4	72988.669	3677.411	-1489.351455	0.38
D82	72989.054	3677.419	2173.354629	13.63
D103	72989.260	3663.784	8650.194024	2.99
D102	72991.415	3661.702	40615.598584	8.93
D101	73000.352	3661.843	72819.409898	10.95
D100	73011.301	3662.029	50891.217013	4.22
D99	73014.249	3665.049	10797.234354	0.50
D98	73014.247	3665.549	14625.540510	3.99
D97	73018.239	3665.615	14684.453690	0.49
D96	73018.253	3665.119	11251.915330	4.23
D95	73021.309	3662.181	25858.660041	4.00
K026	73025.314	3662.240	15073.779840	5.99
K024	73025.425	3656.248	-68474.212544	18.84
K058	73006.586	3655.952	-124009.891840	15.08
D105	72991.505	3655.702	-62739.157724	2.99
D104	72989.424	3653.545	-7102.491480	8.51
K029	72989.561	3645.030	1093.509000	10.35
D125	72989.724	3634.678	1123.115502	8.29
D124	72989.870	3626.381	8384.192872	3.01
D123	72992.036	3624.290	48279.167090	11.15
K031	73003.191	3624.476	55668.326884	4.20
K021	73007.395	3624.551	15302.854322	1.12
		倍面積	576.191660	
		面積	288.0958300	
		地積	288.09	m ²

地番	⑤ 48-5			
測点	Xn	Yn	(Xn+1 - Xn-1)Yn	距離
M2	73025.624	3645.590	66962.197120	10.65
K024	73025.425	3656.248	-69607.649424	18.84
K058	73006.586	3655.952	-68249.311936	10.64
K057	73006.757	3645.312	1716.941952	0.30
M1	73007.057	3645.317	68776.195839	18.56
		倍面積	-401.626449	
		面積	200.8132245	
		地積	200.81	m ²

地番	⑥ 48-6			
測点	Xn	Yn	(Xn+1 - Xn-1)Yn	距離
K057	73006.757	3645.312	62061.436800	10.64
K058	73006.586	3655.952	-55760.579904	15.08
D105	72991.505	3655.702	-62739.157724	2.99
D104	72989.424	3653.545	-7102.491480	8.51
K029	72989.561	3645.030	63179.304990	17.19
		倍面積	-361.487318	
		面積	180.7436590	
		地積	180.74	m ²