


(座標値種別：図上測定)

(注) 国土交通省国土地理院が公表した座標補正パラメータ (note2024_BL.par) による修正がされています。
 (注) 国土交通省国土地理院が公表した座標補正パラメータ (toughokutaiheiyouki2011.par) による修正がされています。

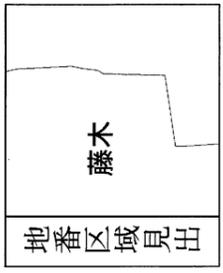

請求部	所在	富山市藤木	地番	2748番1
出力縮	1/500	精度分	甲三	Ⅶ
作成年月日		座標系番号又は記号	地図(法第14条第1項)	分類
		付年月日(原図)	補事項	記事項
			種類	地籍図

地番	2731-1, 2731-32	地積測量図
土地の所在	富山市藤木	

座標求積表

地番 ① 2731-1				
測点	Xn	Yn	(Xn+1 - Xn-1)Yn	距離
L22	963.296	808.880	10705.526800	25.56
L28	963.750	783.322	-10011.638482	13.23
L29	950.515	783.085	-355.520590	28.78
			倍面積	338.367728
			面積	169.1838640
			地積	169.18 m ²

地番 ② 2731-32				
測点	Xn	Yn	(Xn+1 - Xn-1)Yn	距離
L32	963.991	770.375	-5086.786125	6.91
L31	957.214	771.773	-12194.013400	9.49
L30	948.191	774.720	-8198.861760	1.64
L25	946.631	775.230	-1162.069770	0.13
L24	946.692	775.356	746.667828	2.04
L23	947.594	777.190	2971.197370	6.57
L29	950.515	783.085	12651.521260	13.23
L28	963.750	783.322	10395.466262	2.04
P21-1	963.786	781.277	52.345559	1.67
P20-1	963.817	779.599	159.817795	9.22
			倍面積	335.285019
			面積	167.6425095
			地積	167.64 m ²

恒久的地物の名称及び座標値


M1	マンホール中心	X座標	967.116
		Y座標	806.126
M6	マンホール中心	X座標	967.731
		Y座標	781.853

(測量年月日 令和7年6月30日)

報告書No. 2551145

作成者	富山県富山市水橋大町8番地2 土地家屋調査士法人あいの風 社員 島田 洋 (令和7年11月29日作成)
-----	--

申請人	井川不動産株式会社 代表取締役 井川源治	縮尺	1/250
-----	-------------------------	----	-------

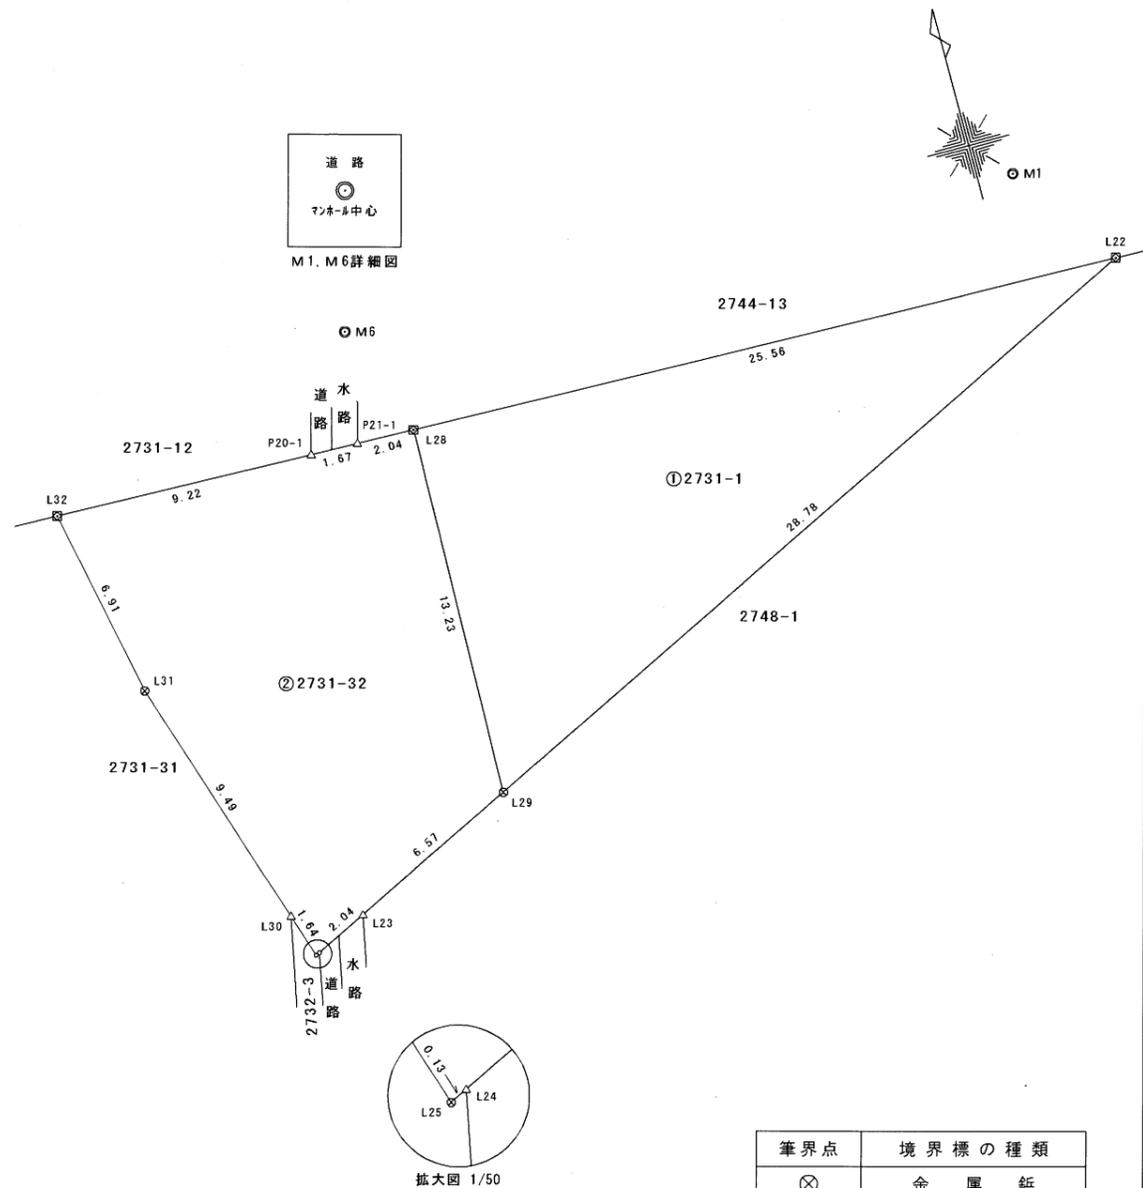

筆界点	境界標の種類
⊗	金属釘
⊠	金属板
△	マーキング

拡大図 1/50