

地番	47-1, -2, -3, -4, -5, -6
土地の所在	富山市黒瀬字大屋割

地積測量図

1/2


座標求積表

地 番	① 47-1			
測 点	Xn	Yn	(Xn+1 - Xn-1)Yn	距 離
K045	72983.217	3666.785	58961.902800	10.70
K044	72983.045	3677.484	-60303.382632	16.22
Y5	72966.819	3677.228	-59666.701528	0.70
Y2	72966.819	3676.528	536.773088	10.00
K043	72966.965	3666.523	60123.644154	16.25
		倍 面 積	-347.764118	
		面 積	173.8820590	
		地 積	173.88	m ²

地 番	② 47-2			
測 点	Xn	Yn	(Xn+1 - Xn-1)Yn	距 離
K046	72983.388	3656.158	58856.831484	10.62
K045	72983.217	3666.785	-60219.610055	16.25
K043	72966.965	3666.523	-59023.687254	10.62
K042	72967.119	3655.896	60040.780008	16.27
		倍 面 積	-345.685817	
		面 積	172.8429085	
		地 積	172.84	m ²

地 番	③ 47-3			
測 点	Xn	Yn	(Xn+1 - Xn-1) Yn	距 離
K047B	72983.546	3645.530	58751.361480	10.62
K046	72983.388	3656.158	-60059.707466	16.27
K042	72967.119	3655.896	-58918.419936	10.62
K041	72967.272	3645.268	59880.817436	16.27
		倍 面 積	-345.948486	
		面 積	172.9742430	
		地 積	172.97	m ²

地 番	④ 47-4			
測 点	Xn	Yn	(Xn+1 - Xn-1) Yn	距 離
236	72985.196	3623.010	60877.437030	54.50
68	72984.402	3677.506	-7910.315406	1.35
K044	72983.045	3677.484	-4357.818540	10.70
K045	72983.217	3666.785	1257.707255	10.62
K046	72983.388	3656.158	1202.875982	10.62
K047B	72983.546	3645.530	1257.707850	10.62
K048	72983.733	3634.904	1170.439088	8.63
D21	72983.868	3626.272	-7071.230400	3.00
D20B	72981.783	3624.113	-59025.928431	14.20
K039	72967.581	3623.889	-51401.241576	1.19
241	72967.599	3622.697	63813.807655	17.59
		倍 面 積	-186.559493	
		面 積	93.2797465	
		地 積	93.27	m ²

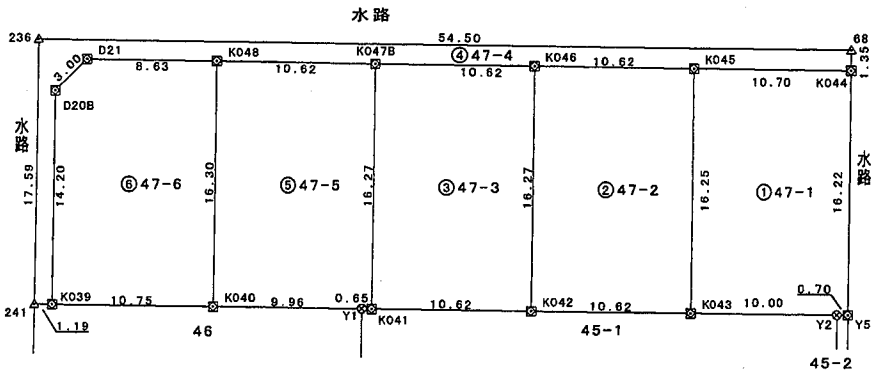

境界点	境界線の種類
田	コンクリート杭
⊗	金属鉄
⊠	金属板
⊞	合成樹脂杭
□	木杭
△	マーキング

報告書NO.2651087

作成者	富山県富山市水橋大町8 土地家屋調査士法人あ 社員 島田 洋
	(令和 8年 7月 7日作成)

申請人	井川不動産株式会社 代表取締役 井川源治
縮尺	1/500


地番	47-1, -2, -3, -4, -5, -6	地積測量図
土地の所在	富山市黒瀬字大屋割	

2/2

地番	⑤ 47-5			
測点	Xn	Yn	(Xn+1 - Xn-1)Yn	距離
K048	72983.733	3634.904	58594.652480	10.62
K047B	72983.546	3645.530	-60009.069330	16.27
K041	72967.272	3645.268	-59290.284020	0.65
Y1	72967.281	3644.610	561.269940	9.96
K040	72967.426	3634.642	59797.130184	16.30
		倍面積	-346.300746	
		面積	173.1503730	
		地積	173.15	m ²

地番	⑥ 47-6			
測点	Xn	Yn	(Xn+1 - Xn-1)Yn	距離
D21	72983.868	3626.272	7071.230400	8.63
K048	72983.733	3634.904	-59765.091568	16.30
K040	72967.426	3634.642	-58706.737584	10.75
K039	72967.581	3623.889	52028.174373	14.20
D20B	72981.783	3624.113	59025.928431	3.00
		倍面積	-346.495948	
		面積	173.2479740	
		地積	173.24	m ²

合計 959.3773040

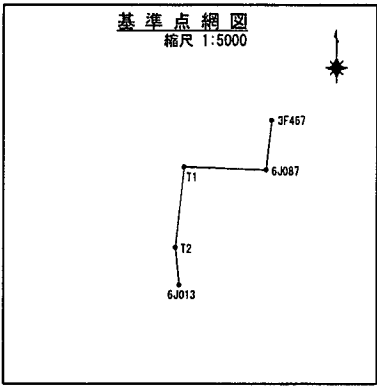

基本三角点等の名称		X座標	Y座標	備考
6J087	街区補助点	72986.452	3735.441	金属板
3F467	街区補助点	73019.237	3739.001	金属板
6J013	街区補助点	72910.576	3678.039	金属板
T1	多角点	72988.294	3681.344	金属板
T2	多角点	72935.200	3675.608	金属板

測量年月日	令和8年4月27日
測地系	世界測地系(測地成果2011)
座標系	VII系

「作成者のパラメータ変換(noto2024_BL.par)による」

作成者	富山県富山市水橋大町8番地 土地家屋調査士法人あまのり 社員 島田 洋	(令和 8年 7月 7日作成)	申請人	井川不動産株式会社 代表取締役 井川 源治	縮尺	1
-----	---	-----------------	-----	--------------------------	----	---