



1 - 1'

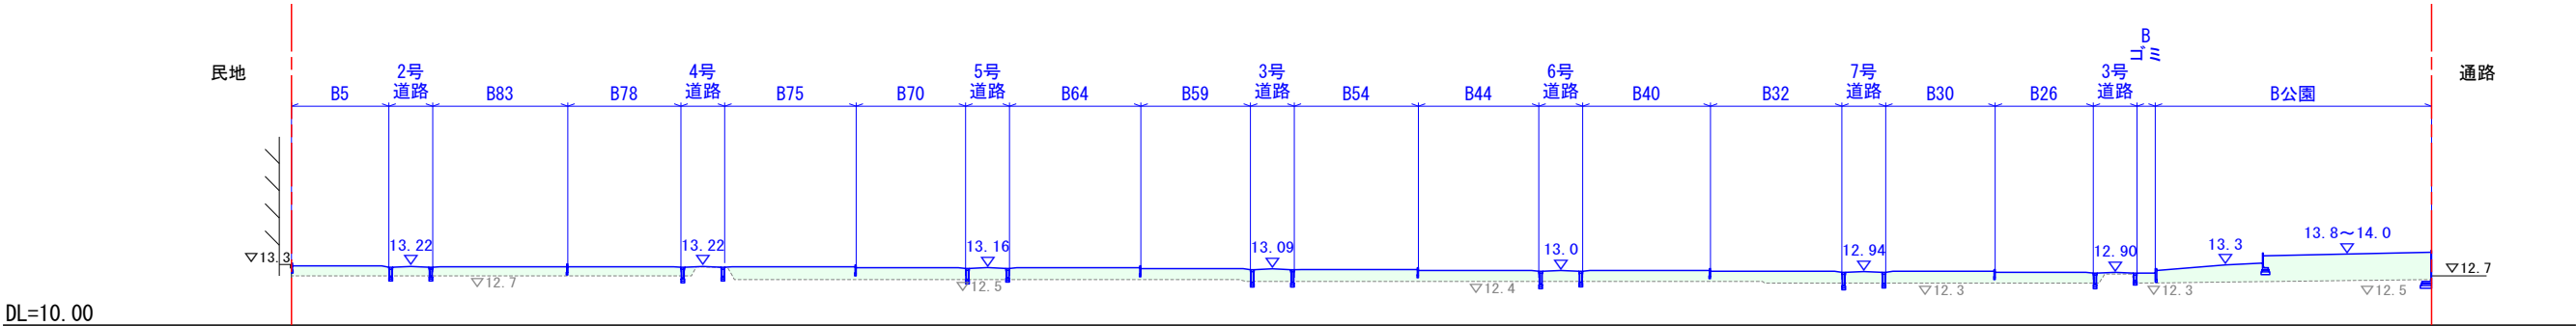

2 - 2'

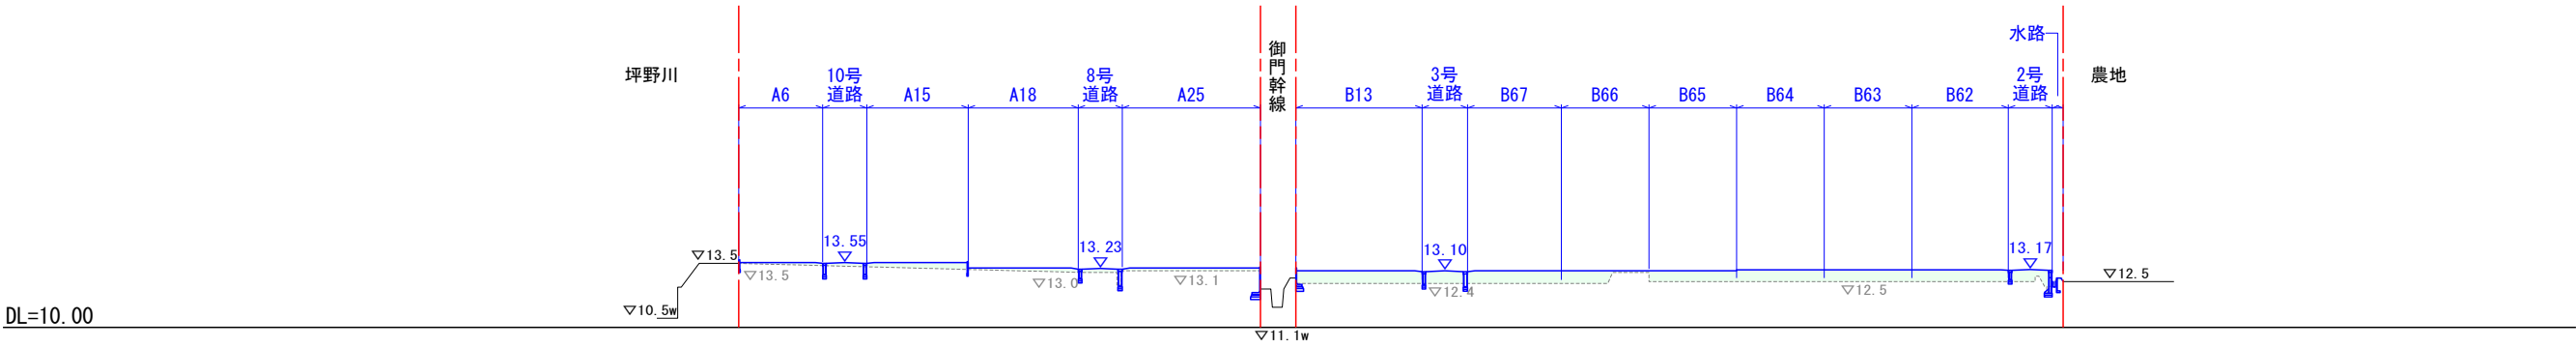

切土
盛土

※盛土は、30cm以下毎にローラー等により転圧しながら行うこと。
※田面表土は、鋤取りすること。

図 面 の 名 称	図面番号
造成計画断面図	8
縮尺 (A1)HS=1: 500 VS=1: 200 (A3)HS=1:1000 VS=1: 400	
設計者 島田登記測量事務所 島 田 洋	
速星・西本郷 開発計画	
申請者 井川不動産株式会社	