




E

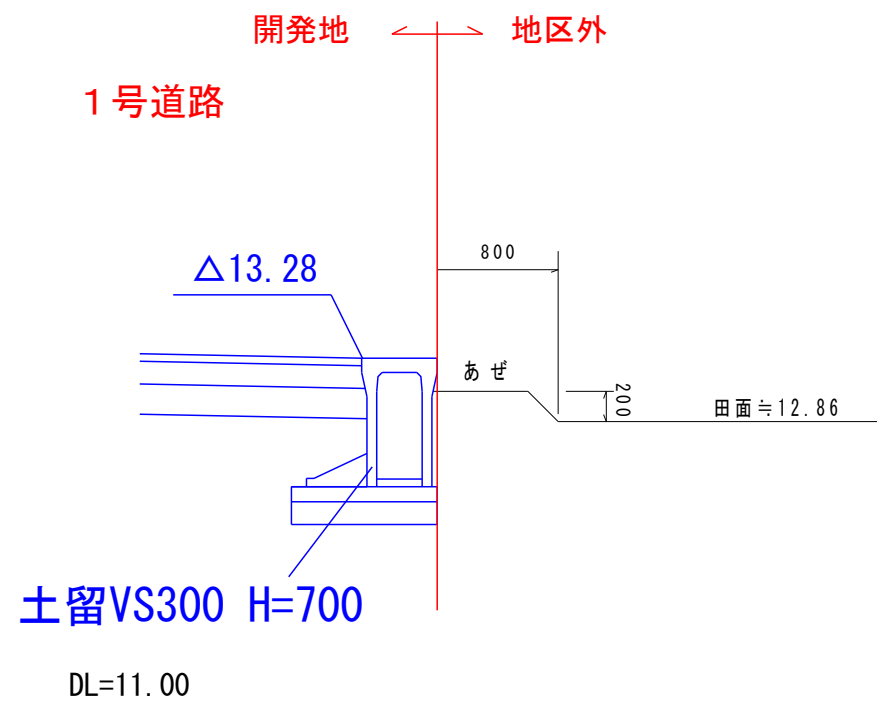


F

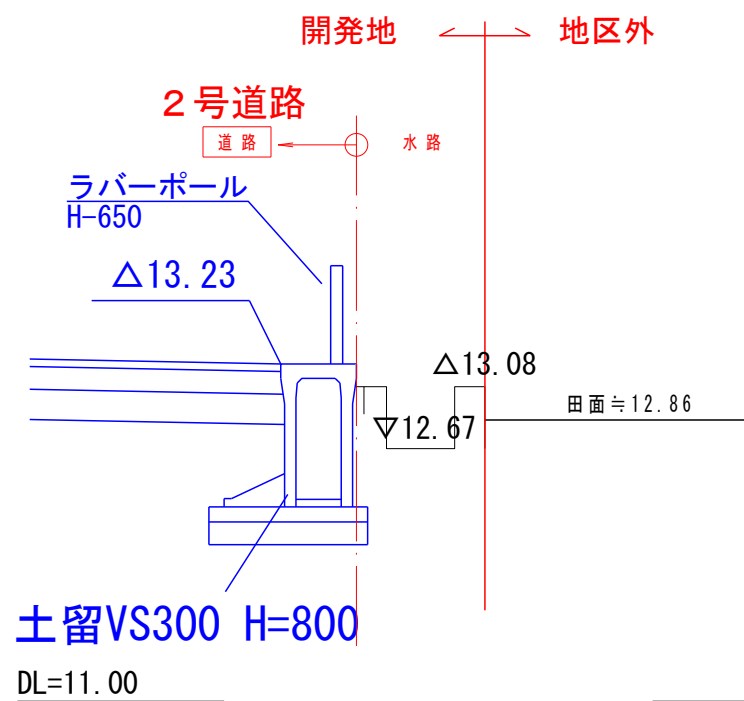

G

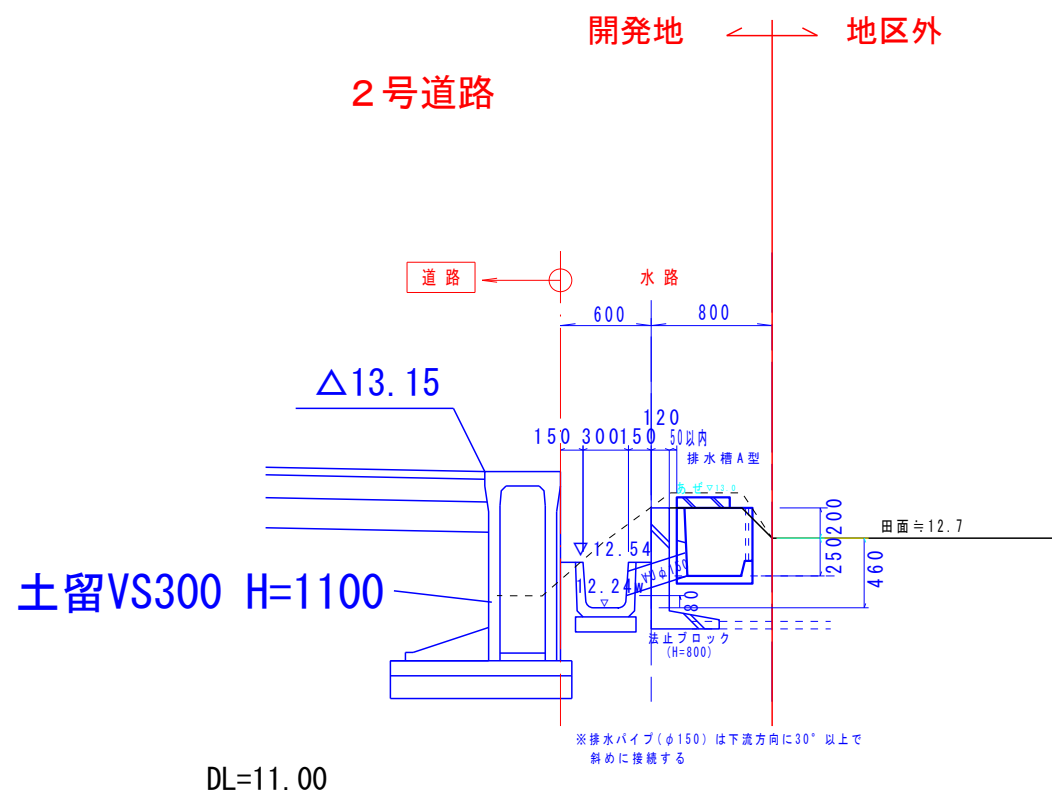

H

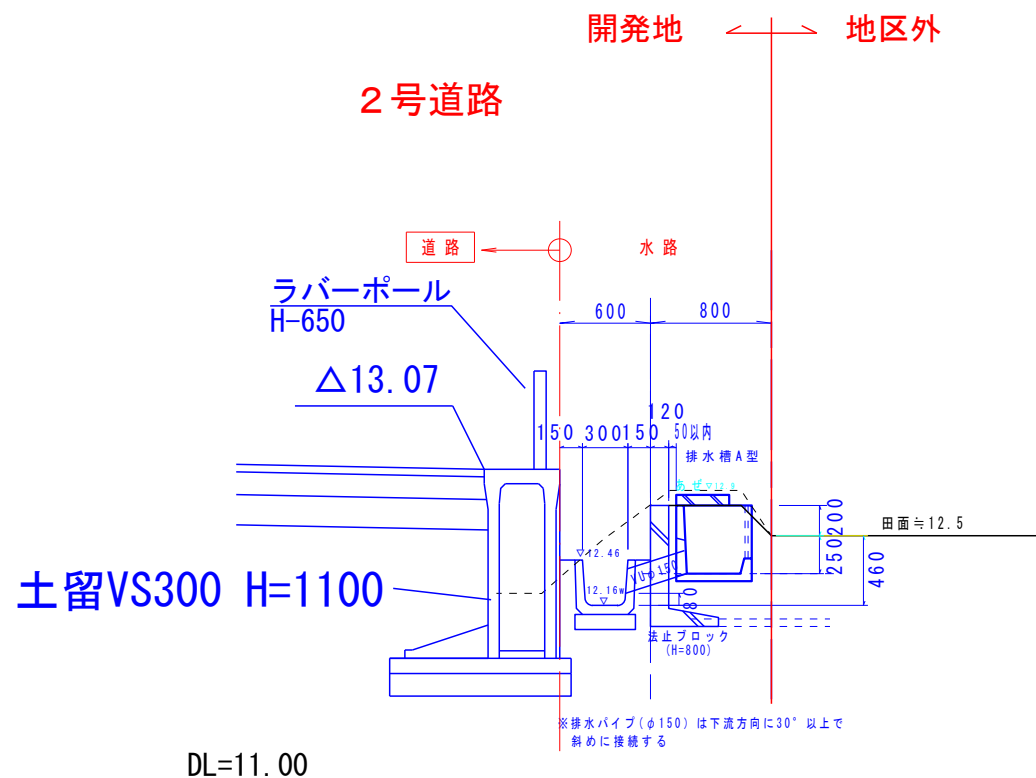

図面の名称	図面番号
断面詳細図(2)	9-2
縮尺 S=1:50	
設計者 島田登記測量事務所 島田洋	
速星・西本郷 開発計画	
申請者 井川不動産株式会社	