
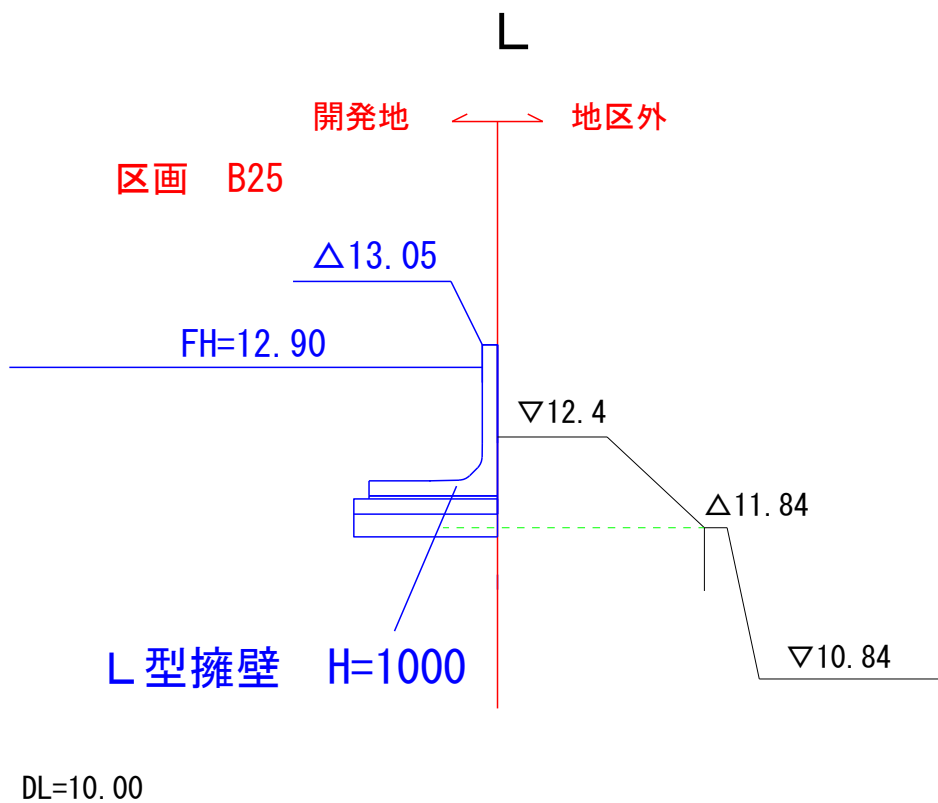
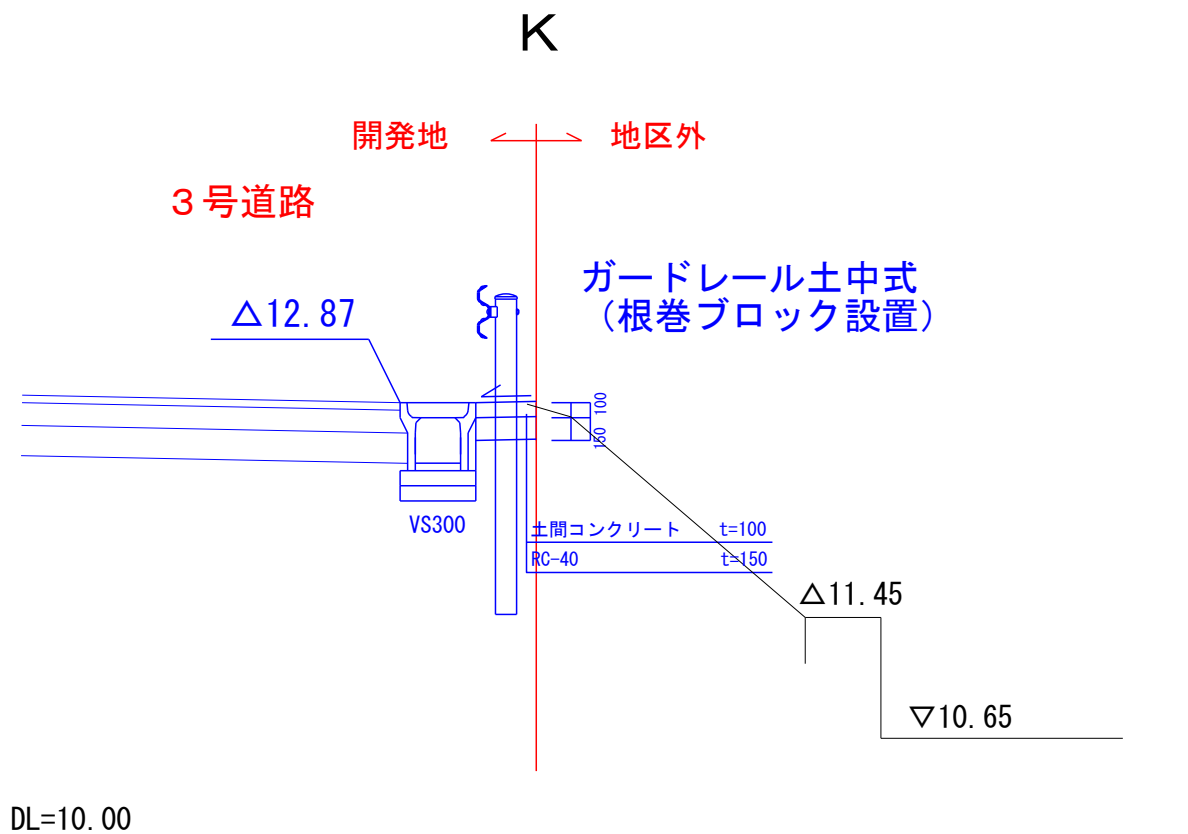
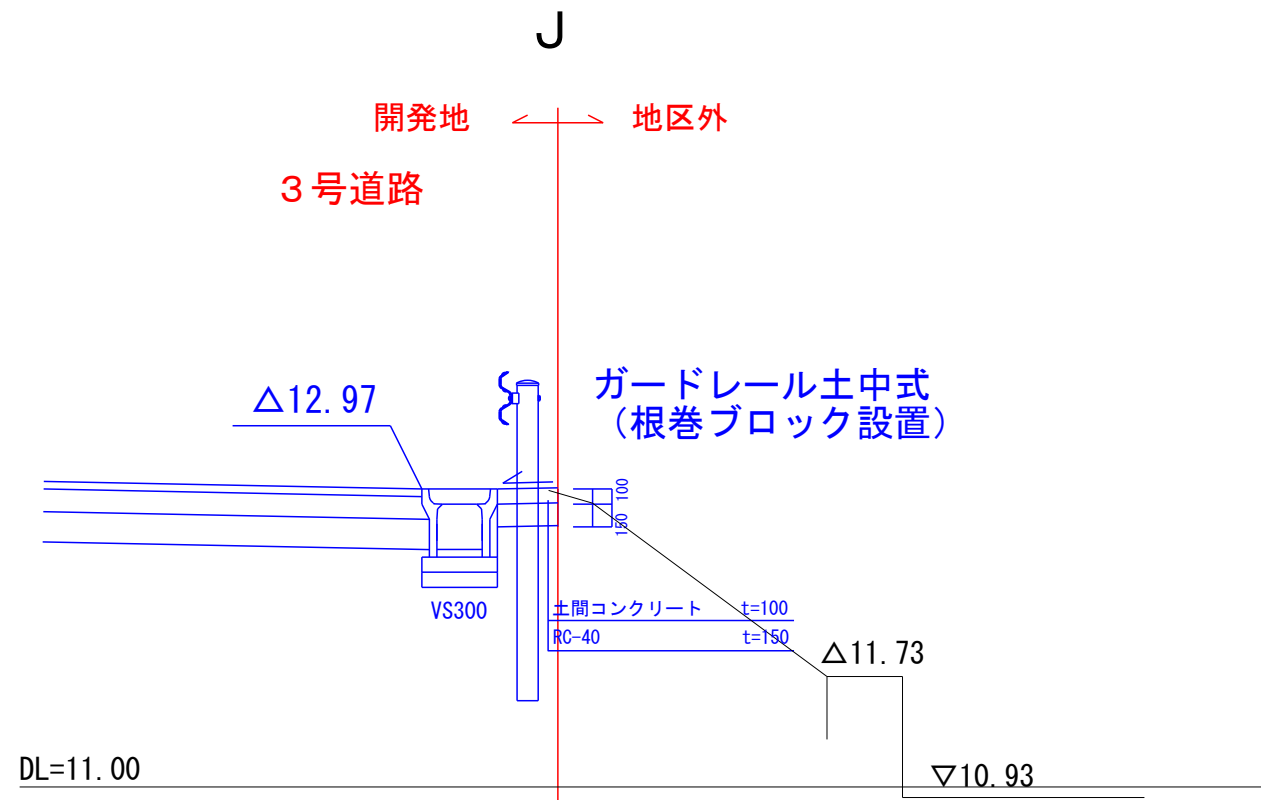


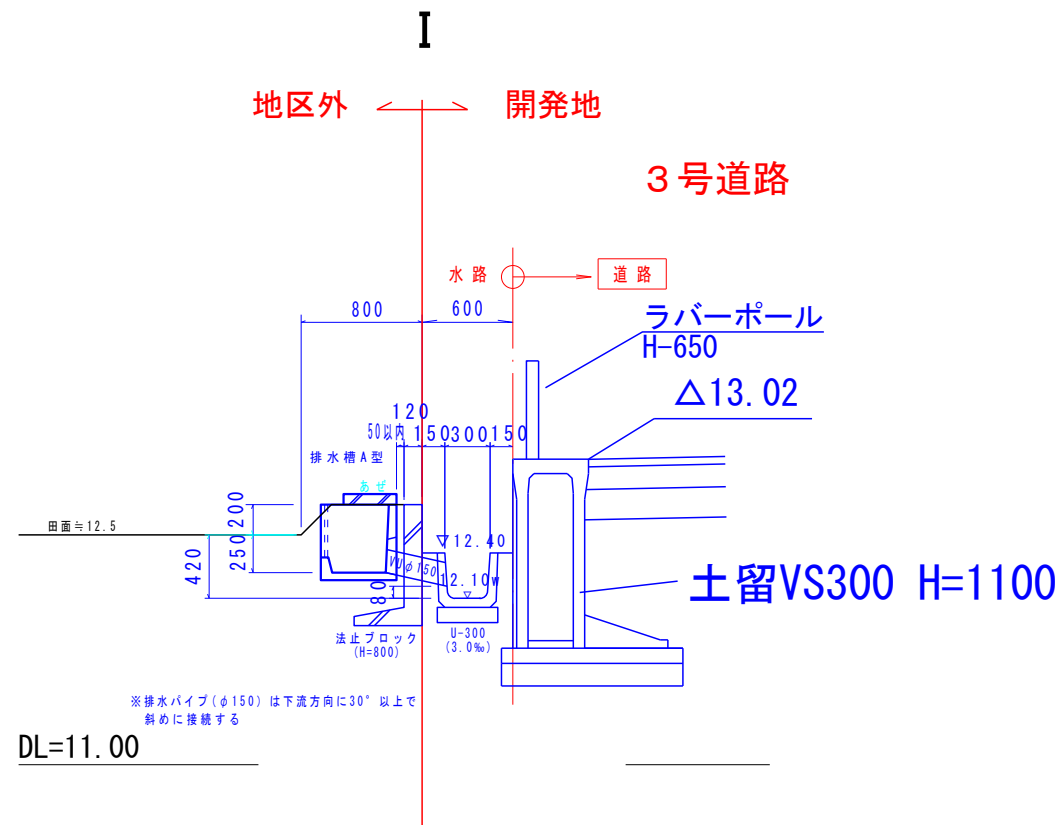

図面の名称	図面番号
断面詳細図(3) 縮尺 S=1:50	9-3
設計者 島田登記測量事務所 島田 洋	
速星・西本郷 開発計画	
申請者 井川不動産株式会社	