

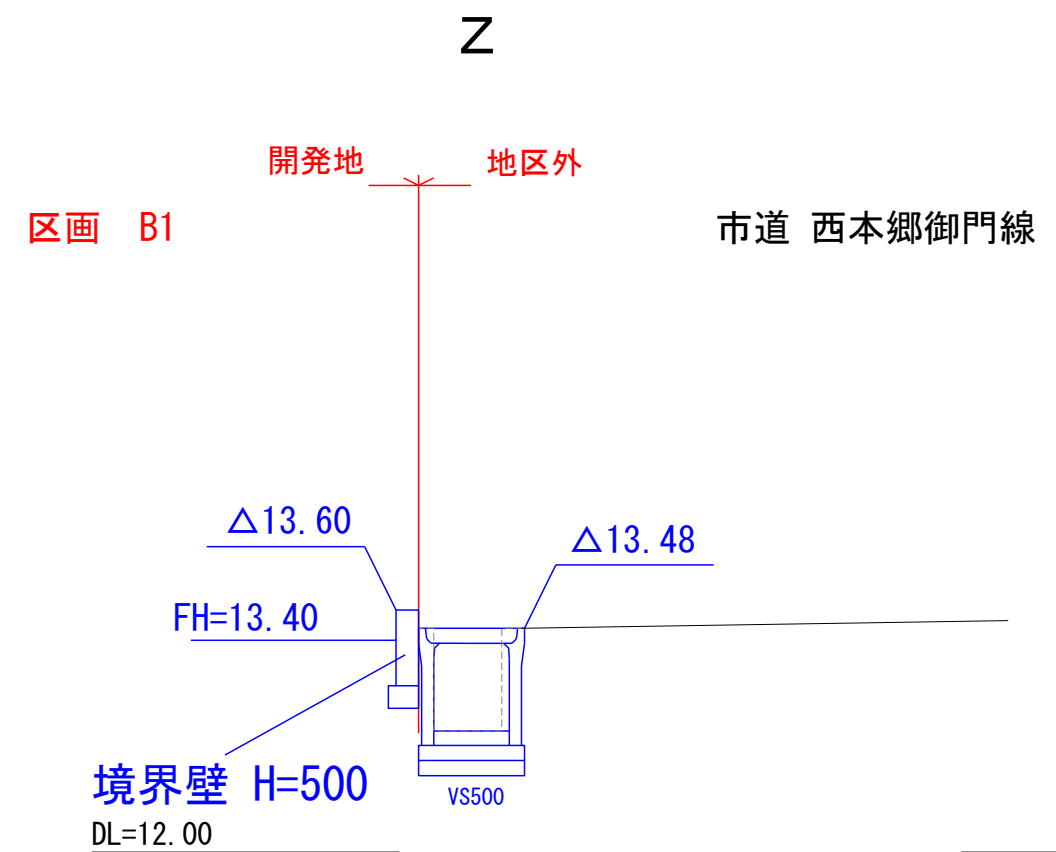
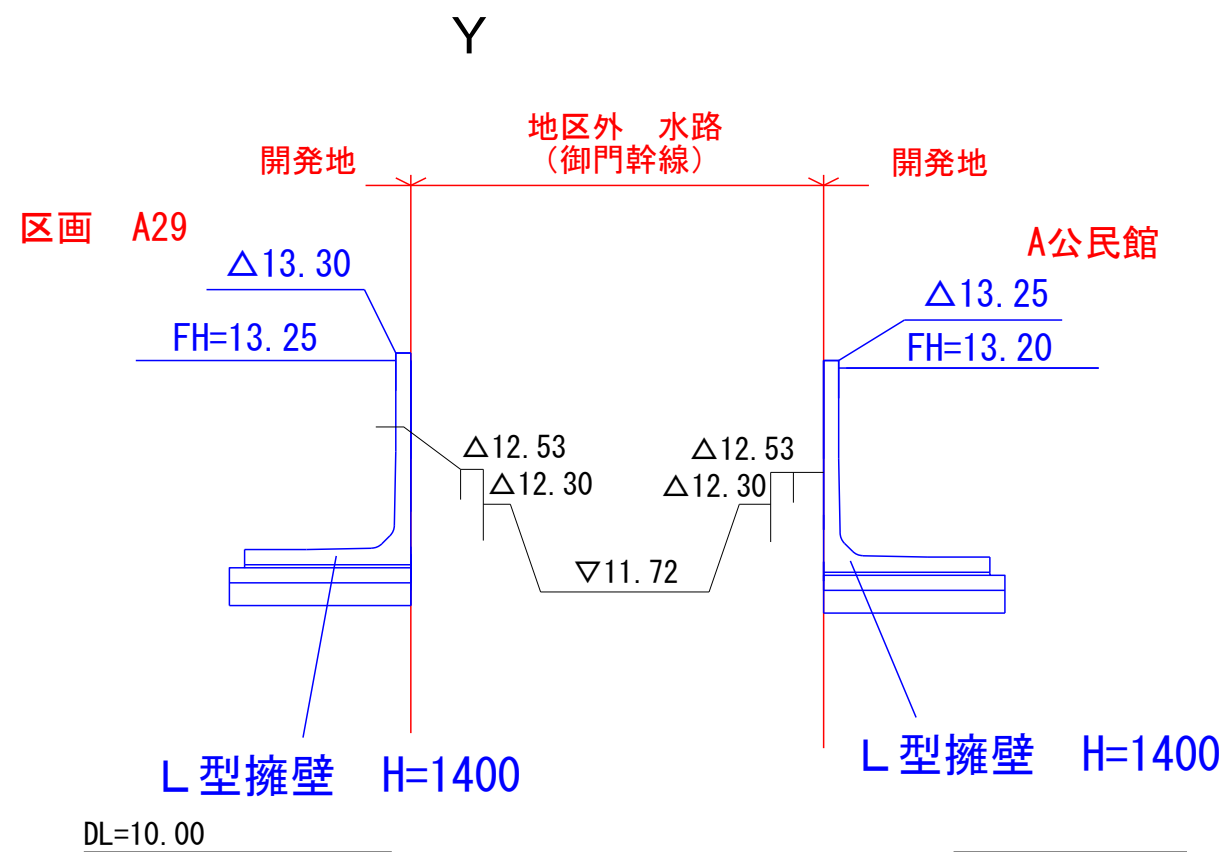


図 面 の 名 称	図 面 番 号
断面詳細図(7) 縮尺 S=1:50	9-7
設計者 島田登記測量事務所 島田洋	
速星・西本郷 開発計画	
申請者 井川不動産株式会社	