
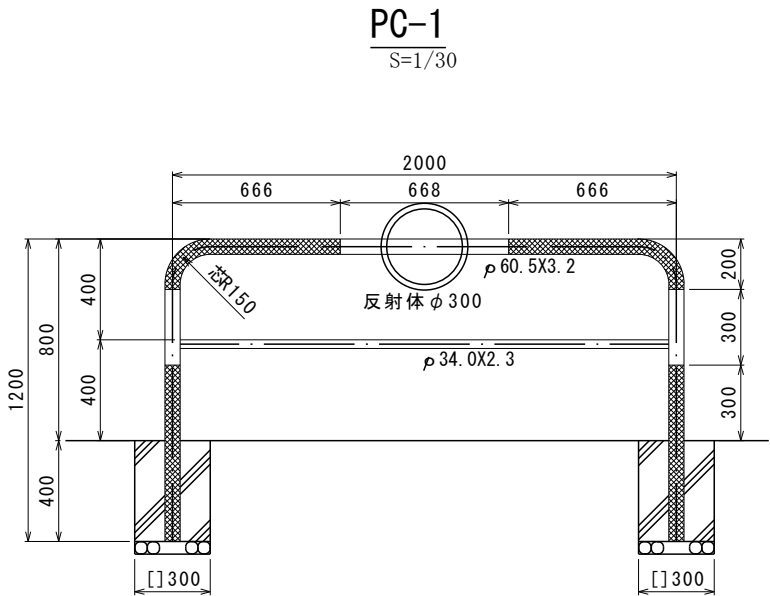


プレキャストL型擁壁（Bタイプ砂質土用）

※調整池においては、水抜孔は閉塞。
又、製品の継手部は止水材（前面に防水コーキング
・背面に止水コンクリート）を設置。

L型擁壁 寸法表


壁 高	底版長
H	B
500	600
600	650
700	700
800	750
900	800
1000	850
1100	950
1200	1000
1300	1050
1400	1100
1500	1150
1600	1250
1700	1300
1800	1350
1900	1400
2000	1450
2100	1550
2200	1600
2300	1650
2400	1700
2500	1750
2600	1850
2700	1900
2800	1950
2900	2000
3000	2050

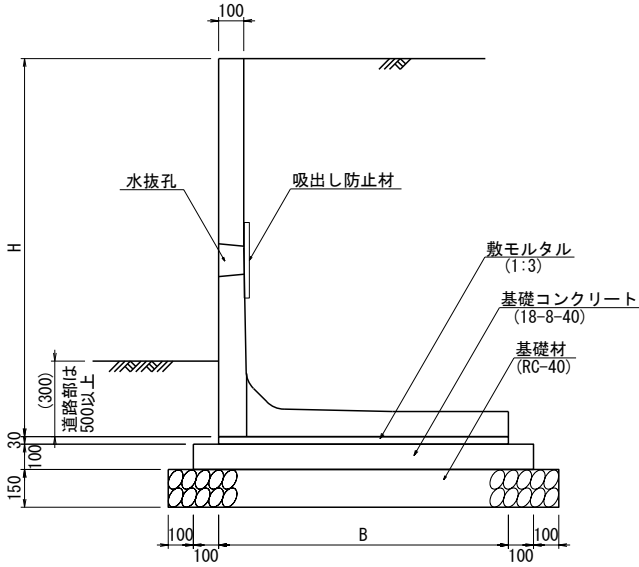

注)  部は、赤色を示す。
 部は、白色を示す。

デリネータ（反射体φ300）


S=1/10

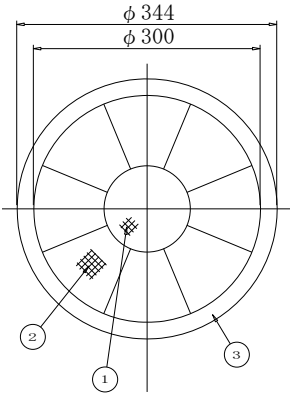

ジスロン ビッグライトN				
品 番	品 名	数 量	材 質	備 考
1	反 射 体	1	ポリカーボネート樹脂	φ100, 橙色
2	反 射 体	8	ポリカーボネート樹脂	扇型, 橙色
3	反射体取付枠	1	ASA樹脂	黄 色

自由勾配側溝


縦断用

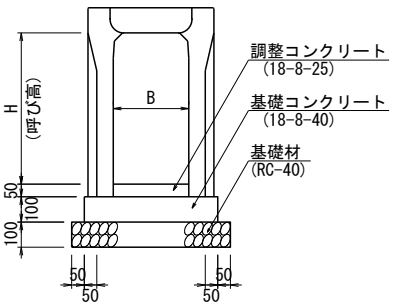

※ 2枚の内1枚をグレーチング蓋

自由勾配側溝


横断用

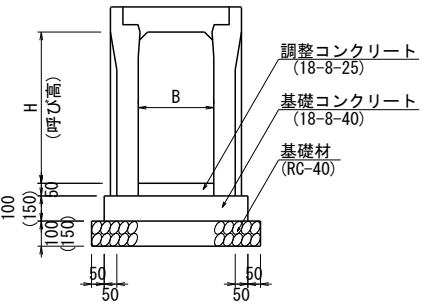

※ グレーチング蓋（ボルト固定）
※ 幅500以上は基礎コンクリート厚・基礎材厚、t=150

自由勾配側溝

土留め用

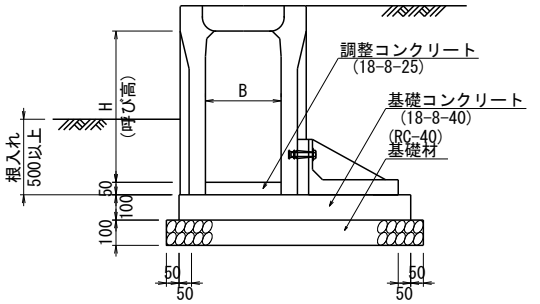

※ 2枚の内1枚をグレーチング蓋

境界壁

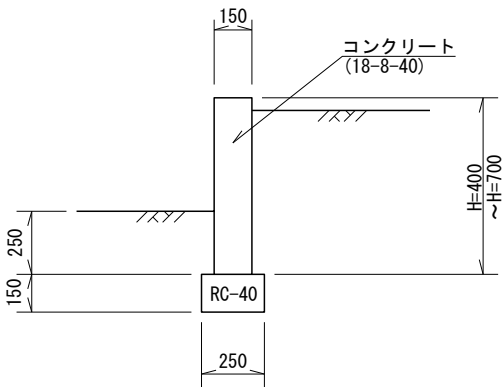


図 面 の 名 称	図面番号
標準構造図 1 縮尺 S=1/30	23-1
設計者 島田登記測量事務所 島 田 洋	
速星・西本郷 開発計画	
申請者 井川不動産株式会社	