

地番 83-6, -10~-14

地積測量図

1/2

土地の所在 富山市本郷町字水上割

座標求積表


地 番	① 83-6			
測 点	Xn	Yn	(Xn+1 - Xn-1)Yn	距 離
P43	72320.901	6991.676	-18709.724976	0.91
P42	72320.452	6990.883	-24027.664871	6.06
P41	72317.464	6985.601	-127228.751013	17.49
P40	72302.239	6994.214	-71543.815006	10.16
P35	72307.235	7003.061	39609.313016	1.34
P34	72307.895	7004.229	111318.211497	17.50
P33	72323.128	6995.612	90984.929672	4.52
⑫号地		倍 面 積	402.498319	
		面 積	201.2491595	
		地 積	201.24	m ²

地 番	② 83-10			
測 点	Xn	Yn	(Xn+1 - Xn-1)Yn	距 離
E27	72296.455	6983.972	-144498.380680	17.33
E43	72281.133	6992.075	-113131.773500	3.01
E42	72280.275	6994.961	21054.832610	7.86
P44	72284.143	7001.807	32054.272446	1.44
P38	72284.853	7003.064	123814.171520	19.49
P39	72301.823	6993.477	81138.320154	10.91
⑨号地	倍 面 積	431.442550		
	面 積	215.7212750		
	地 積	215.72	m ²	

地 番	③ 83-11			
測 点	Xn	Yn	(Xn+1 - Xn-1)Yn	距 離
P40	72302.239	6994.214	-37852.686168	0.84
P39	72301.823	6993.477	-121588.591122	19.49
P38	72284.853	7003.064	-113771.777744	1.47
P37	72285.577	7004.346	37914.524898	9.53
P36	72290.266	7012.647	151879.908726	19.48
P35	72307.235	7003.061	83847.649353	10.16
⑧ 号地	倍 面 積	429.027943		
	面 積	214.5139715		
	地 積	214.51 m ²		

地番	④ 83-12			
測点	Xn	Yn	(Xn+1 - Xn-1)Yn	距離
P27	72295.680	7022.230	47196.407830	1.50
E141	72296.987	7021.492	119140.676256	17.98
P28	72312.648	7012.645	76493.931660	9.66
P34	72307.895	7004.229	-37913.891577	1.34
P35	72307.235	7003.061	-123456.962369	19.48
P36	72290.266	7012.647	-81031.136085	11.00
㉞号地	倍面積	429.025715		
	面積	214.5128575		
	地積	214.51 m ²		

筆界点	境界標の種類
⊗	金属釘
⊠	金属板
⊙	コンクリート角
⊞	合成樹脂杭
□	木杭
△	マーキング

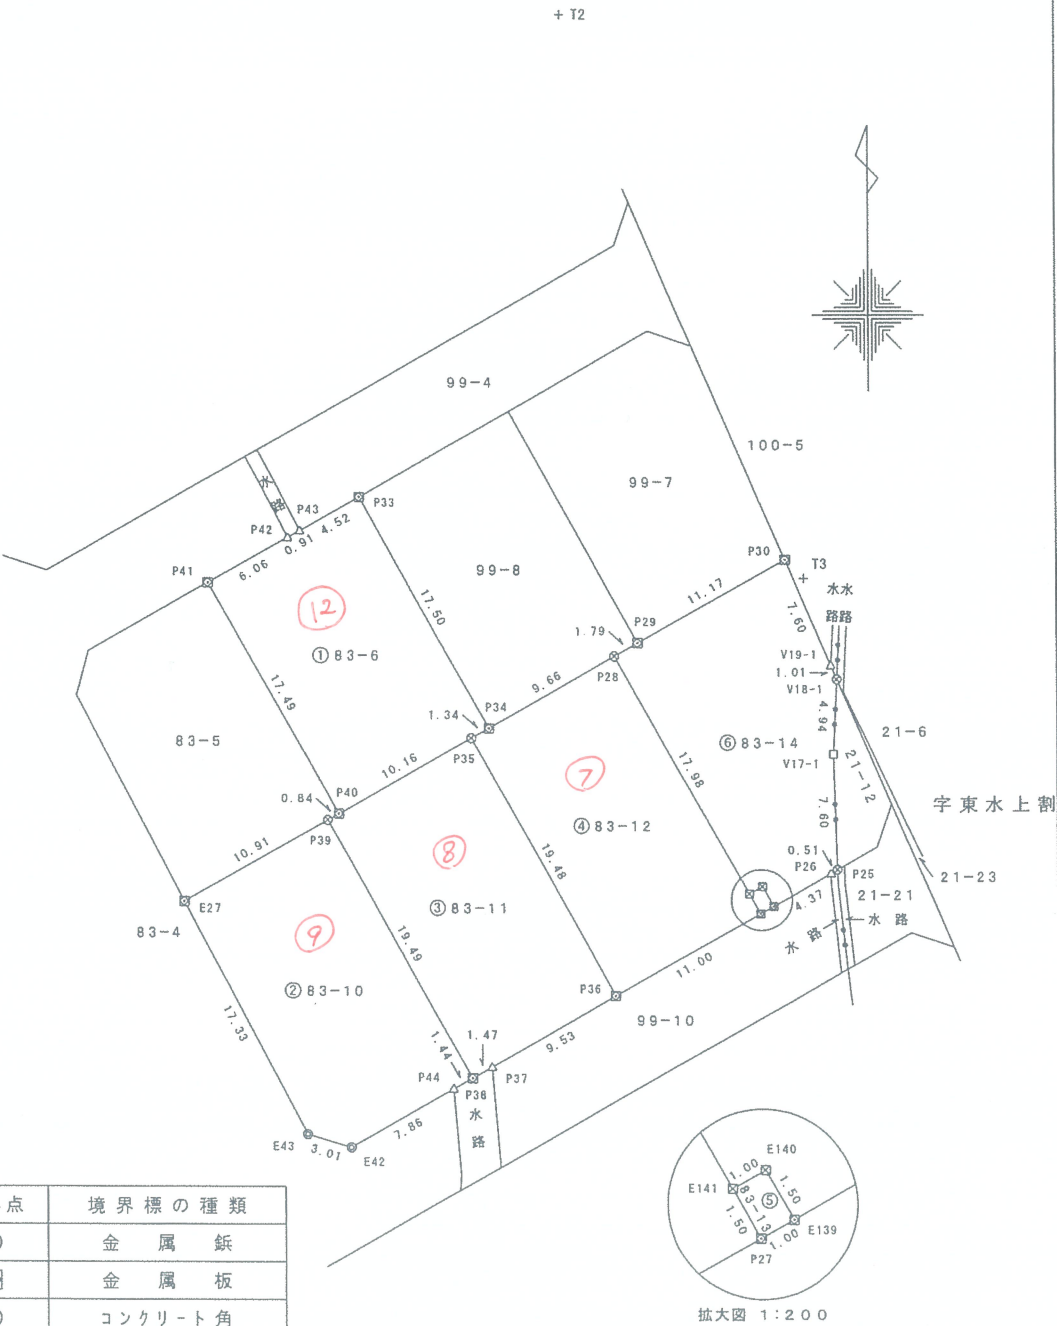

拡大図 1:200

報告書No.2251090

作成者

富山県富山市水橋大町8番地2

土地家屋調査士 島田 洋

(令和 4 年 7 月 21 日作成)

申請人

井川不動産株式会社
代表取締役 井川源治

縮尺

1

500


座 標 求 積 表

地 番	① 99-1			
測 点	Xn	Yn	(Xn+1 - Xn-1)Yn	距 離
A48-1	72353.686	7008.829	-92074.986573	12.17
P45	72342.522	7013.693	-98142.606149	2.99
E15	72339.693	7012.725	-49783.334775	8.67
P46	72335.423	7005.176	82885.242432	18.49
P47	72351.525	6996.068	141572.432048	8.42
C8	72355.659	7003.412	15134.373332	5.76
		倍 面 積	-408.879685	
		面 積	204.4398425	
		地 積	204.43	m ²

地 番	② 99-4			
測 点	Xn	Yn	(Xn+1 - Xn-1)Yn	距 離
P31	72333.098	7017.801	-59314.454052	3.02
E21	72334.070	7014.940	-30360.660320	10.75
P32	72328.770	7005.586	-76655.122012	11.45
P33	72323.128	6995.612	-55048.470828	4.52
P43	72320.901	6991.676	10997.906348	4.28
B42	72324.701	6989.706	37101.359448	1.71
P50	72326.209	6988.886	32812.819770	6.47
P49	72329.396	6994.522	64447.525708	12.24
P46	72335.423	7005.176	72132.297272	8.67
E15	72339.693	7012.725	49783.334775	2.99
P45	72342.522	7013.693	-46255.305335	10.28
		倍 面 積	-358.769226	
		面 積	179.3846130	
		地 積	179.38	m ²

地 番	③ 99-5			
測 点	Xn	Yn	(Xn+1 - Xn-1)Yn	距 離
P49	72329.396	6994.522	70637.677678	18.52
P48	72345.522	6985.401	154579.938729	12.24
P47	72351.525	6996.068	-70653.290732	18.49
P46	72335.423	7005.176	-155017.539704	12.24
15号地		倍 面 積	-453.214029	
		面 積	226.6070145	
		地 積	226.60	m ²

地 番	④ 99-6			
測 点	Xn	Yn	(Xn+1 - Xn-1)Yn	距 離
P48	72345.522	6985.401	-91494.782298	18.52
P49	72329.396	6994.522	-135085.203386	6.47
P50	72326.209	6988.886	91540.428828	18.53
303	72342.494	6980.033	134805.377329	6.16
		倍 面 積	-234.179527	
		面 積	117.0897635	
		地 積	117.08	m ²

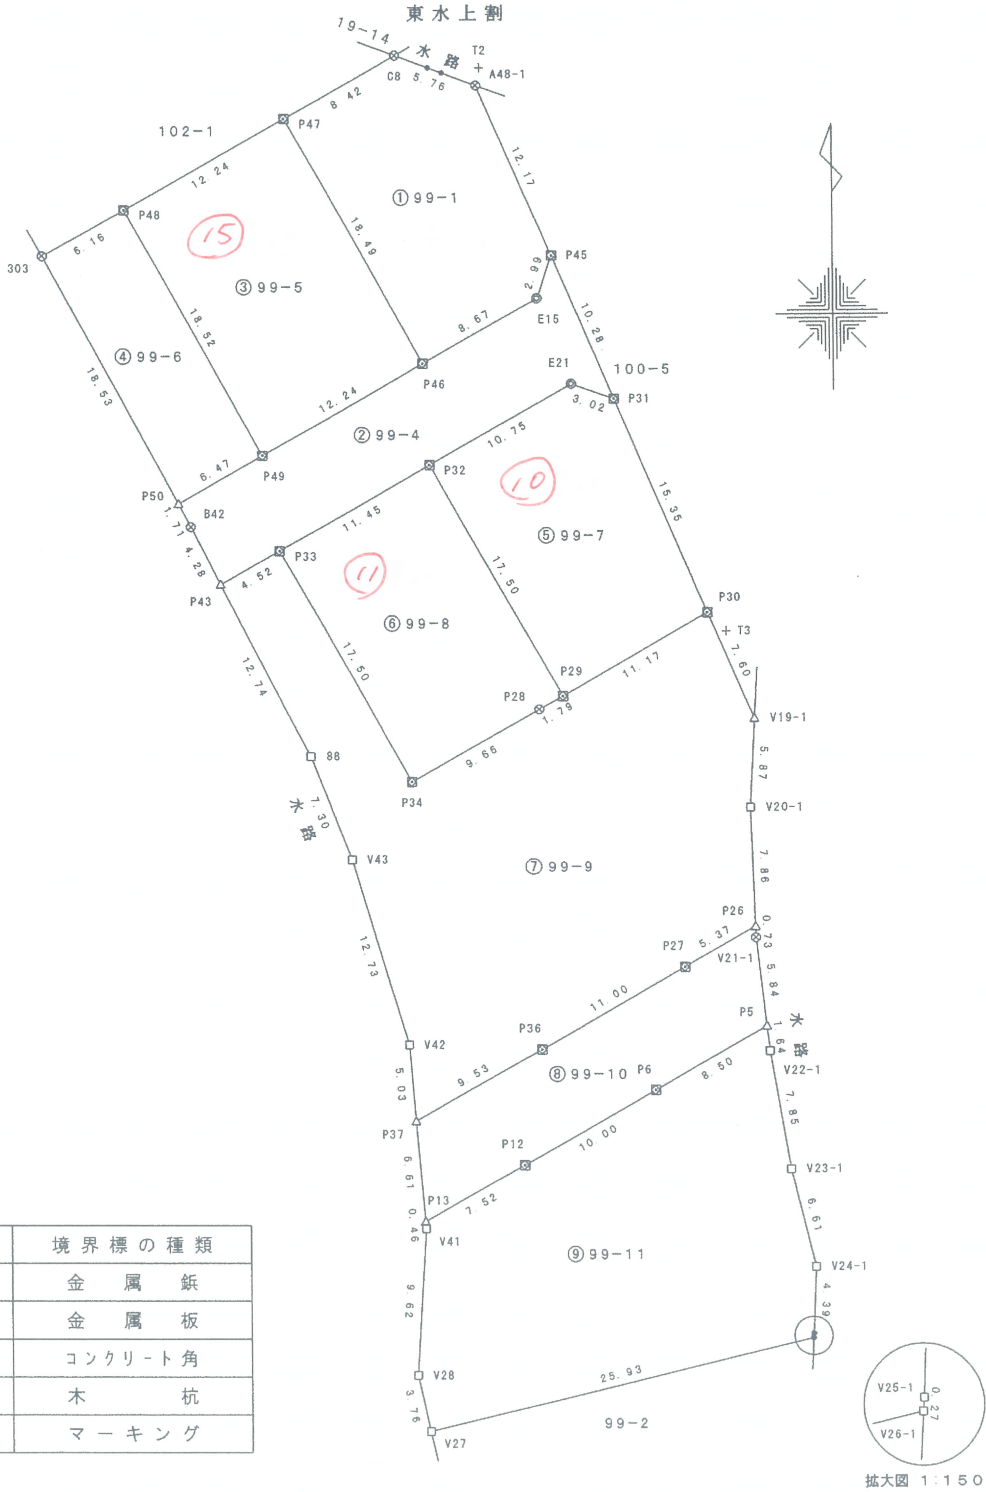

地番 ⑧ 99-10				
測点	Xn	Yn	(Xn+1 - Xn-1)Yn	距離
P5	72291.786	7027.581	-70226.616933	8.50
P6	72287.602	7020.181	-63918.748005	10.00
P12	72282.681	7011.465	-60438.828300	7.52
P13	72278.982	7004.914	20286.230944	6.61
P37	72285.577	7004.346	79037.040264	9.53
P36	72290.266	7012.647	70848.772641	11.00
P27	72295.680	7022.230	56592.151570	5.37
P26	72298.325	7026.912	13456.536480	0.73
V21-1	72297.595	7026.935	-45949.127965	5.84
			倍面積	-312.589304
			面積	156.2946520
			地積	156.29 m ²

地番 ⑨ 99-11				
測点	Xn	Yn	(Xn+1 - Xn-1)Yn	距離
P13	72278.982	7004.914	29126.432412	7.52
P12	72282.681	7011.465	60438.828300	10.00
P6	72287.602	7020.181	63918.748005	8.50
P5	72291.786	7027.581	17892.221226	1.64
V22-1	72290.148	7027.763	-65983.666807	7.85
V23-1	72282.397	7029.055	-99686.058010	6.61
V24-1	72275.966	7030.605	-76071.146100	4.39
V25-1	72271.577	7030.414	-32768.759654	0.27
V26-1	72271.305	7030.396	-44537.558660	25.93
V27	72265.242	7005.175	-16756.378600	3.76
V28	72268.913	7004.335	93024.573135	9.62
V41	72278.523	7004.953	70532.871757	0.46
			倍面積	-869.892996
			面積	434.9464980
			地積	434.94 m ²

測量の基準		既知点の名称及び座標値				
測地系	既知点	点名	X座標	Y座標	標識	備考
世界測地系(測地成果2011)	7	街区補助点	3F502	72374.206	6936.269	金属板
		街区補助点	3F503	72388.637	6971.885	金属板

基準点(新設点)

測点名	X座標	Y座標
T1 金属板	72396.327	6989.748
T2 金属板	72354.846	7009.060
T3 金属板	72317.784	7025.164

測量年月日	令和2年6月23日
-------	-----------

地番 ⑤ 99-7				
測点	Xn	Yn	(Xn+1 - Xn-1)Yn	距離
E21	72334.070	7014.940	30360.660320	3.02
P31	72333.098	7017.801	-105596.851647	15.35
P30	72319.023	7023.934	-137444.340512	11.17
P29	72313.530	7014.207	68367.475629	17.50
P32	72328.770	7005.586	143894.736440	10.75
⑩号地		倍面積	-418.319770	
		面積	209.1598850	
		地積	209.15 m ²	

地番 ⑥ 99-8				
測点	Xn	Yn	(Xn+1 - Xn-1)Yn	距離
P34	72307.895	7004.229	73404.319920	17.50
P33	72323.128	6995.612	146033.400500	11.45
P32	72328.770	7005.586	-67239.614428	17.50
P29	72313.530	7014.207	-113083.045254	1.79
P28	72312.648	7012.645	-39516.254575	9.66
⑪号地		倍面積	-401.193837	
		面積	200.5969185	
		地積	200.59 m ²	

地番 ⑦ 99-9				
測点	Xn	Yn	(Xn+1 - Xn-1)Yn	距離
V19-1	72312.053	7026.972	-90198.212592	5.87
V20-1	72306.187	7026.655	-96461.919840	7.86
P26	72298.325	7026.912	-73831.764384	5.37
P27	72295.680	7022.230	-56592.151570	11.00
P36	72290.266	7012.647	-70848.772641	9.53
P37	72285.577	7004.346	2290.421142	5.03
V42	72290.593	7003.915	120446.326255	12.73
V43	72302.774	7000.193	132926.664877	7.30
88	72309.582	6997.543	126844.461961	12.74
P43	72320.901	6991.676	94709.243096	4.52
P33	72323.128	6995.612	-90984.929672	17.50
P34	72307.895	7004.229	-73404.319920	9.66
P28	72312.648	7012.645	39516.254575	1.79
P29	72313.530	7014.207	44715.569625	11.17
P30	72319.023	7023.934	-10374.350518	7.60
		倍面積	-1247.479606	
		面積	623.7398030	
		地積	623.73 m ²	

地番	83-1, -8, -9	地積測量図
土地の所在	富山市本郷町字水上割	

座標求積表

地 番	① 83-1			
測 点	Xn	Yn	(Xn+1 - Xn-1)Yn	距 離
E9	72332.703	6964.762	-19083.447880	12.30
P53	72339.347	6975.116	68237.559828	5.81
E6	72342.486	6980.008	21966.085176	0.02
303	72342.494	6980.033	27703.750977	4.58
119	72346.455	6977.731	44148.104037	2.96
302	72348.821	6975.949	27401.527672	2.46
301	72350.383	6974.038	13320.412580	1.08
C7	72350.731	6973.008	-1987.307280	1.15
A23-1	72350.098	6972.038	-60266.296472	14.65
P54	72342.087	6959.772	-121065.233940	10.62
⑱号地	倍 面 積	375.154698		
	面 積	187.5773490		
	地 積	187.57 m ²		

地 番	② 83-8			
測 点	Xn	Yn	(Xn+1 - Xn-1)Yn	距 離
P53	72339.347	6975.116	-132485.353304	18.21
P52	72323.492	6984.084	-94892.749308	4.60
P51	72325.760	6988.093	18986.648681	0.91
P50	72326.209	6988.886	25411.589496	6.47
P49	72329.396	6994.522	135085.203386	18.52
P48	72345.522	6985.401	91494.782298	6.16
303	72342.494	6980.033	-21191.380188	0.02
E6	72342.486	6980.008	-21966.085176	5.81
⑬号地	倍 面 積	442.655885		
	面 積	221.3279425		
	地 積	221.32		m ²

地 番	③ 83-9			
測 点	Xn	Yn	(Xn+1 - Xn-1)Yn	距 離
P52	72323.492	6984.084	147259.411140	18.21
P53	72339.347	6975.116	64247.793476	12.30
E9	72332.703	6964.762	-140242.447632	15.27
E10	72319.211	6971.934	-100681.698894	3.04
E11	72318.262	6974.827	29859.234387	10.63
⑰号地	倍 面 積		442.292477	
	面 積		221.1462385	
	地 積		221.14 m ²	

測量の基準		既知点の名称及び座標値					
測地系	既知点	点名	X座標	Y座標	標識	備考	
世界測地系(測地成果2011)	7	街区補助点	3F502	72374.206	6936.269	金属板	
		街区補助点	3F503	72388.637	6971.885	金属板	


基準点(新設点)

測点名	X座標	Y座標
T1 金属板	72396.327	6989.748
T2 金属板	72354.846	7009.060
T3 金属板	72317.784	7025.164

報告書No.2251089

測量年月日 令和2年6月23日

作成者	富山県富山市水橋大町8番地2 土地家屋調査士 島田 洋 (令和4年7月21日作成)	申請人	井川不動産株式会社 代表取締役 井川源治	縮尺	1/500
-----	---	-----	-------------------------	----	-------

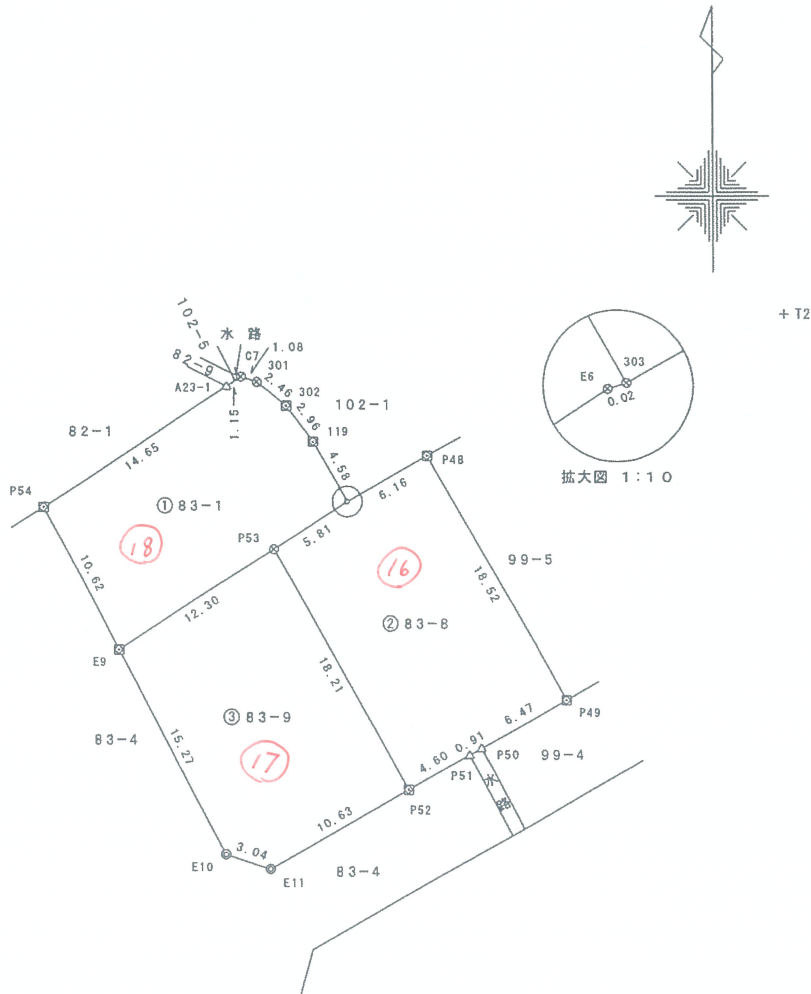

筆界点	境界標の種類
⊗	金属板
⊠	金属板
⊙	コンクリート角
△	マーキング