


座 標 求 積 表

地 番	① 83-1			
測 点	Xn	Yn	(Xn+1 - Xn-1)Yn	距 離
P51	72325.760	6988.093	-129664.065615	4.60
P52	72323.492	6984.084	-52366.661832	10.63
E11	72318.262	6974.827	-29859.234387	3.04
E10	72319.211	6971.934	100681.698894	15.27
E9	72332.703	6964.762	159325.895512	10.62
P54	72342.087	6959.772	121065.233940	14.65
A23-1	72350.098	6972.038	52220.564620	1.63
C1	72349.577	6973.585	-13340.468105	2.19
C2	72348.185	6975.287	-25299.365949	2.79
C3	72345.950	6976.971	-42824.647998	4.51
C4	72342.047	6979.239	-140910.835410	18.53
		倍 面 積	-971.886330	
		面 積	485.9431650	
		地 積	485.94	m ²

地 番	② 83-4			
測 点	Xn	Yn	(Xn+1 - Xn-1)Yn	距 離
P22	72277.464	7002.227	-42384.480031	10.21
P21	72272.442	6993.332	-33533.026940	0.25
V34	72272.669	6993.211	97205.632900	15.48
V40	72286.342	6985.941	473185.727694	61.22
A50-1	72340.403	6957.195	387828.835275	3.07
P54	72342.087	6959.772	-53590.244400	10.62
E9	72332.703	6964.762	-159325.895512	15.27
E10	72319.211	6971.934	-100681.698894	3.04
E11	72318.262	6974.827	29859.234387	10.63
P52	72323.492	6984.084	52366.661832	4.60
P51	72325.760	6988.093	5457.700633	1.69
B52	72324.273	6988.902	-37097.091816	4.30
P42	72320.452	6990.883	-47600.922347	6.06
P41	72317.464	6985.601	-52447.892308	9.20
E25	72312.944	6977.585	-51878.344475	3.02
E26	72310.029	6976.782	-115040.158398	15.36
E27	72296.455	6983.972	-201808.854912	17.33
E43	72281.133	6992.075	-113131.773500	3.01
E42	72280.275	6994.961	21054.832610	7.86
P44	72284.143	7001.807	-12463.216460	5.66
V37	72278.495	7002.293	-46768.314947	1.03
		倍 面 積	-793.289609	
		面 積	396.6448045	
		地 積	396.64	m ²

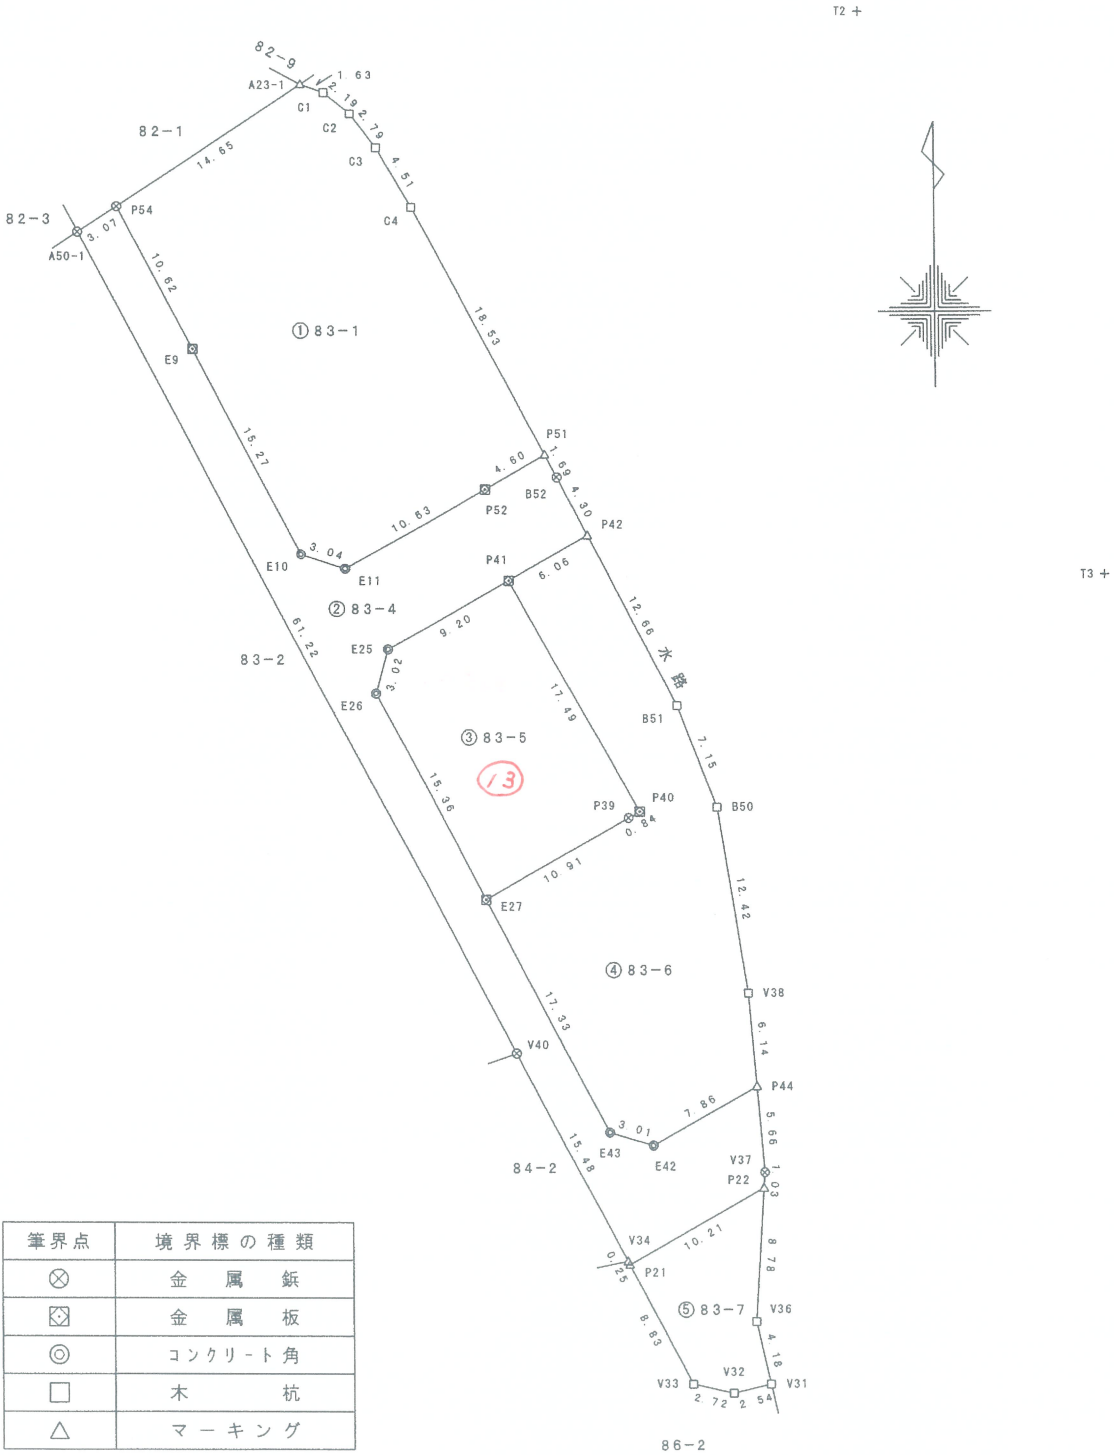

筆界点	境界標の種類
⊗	金 属 鉋
⊠	金 属 板
⊙	コンクリート角
□	木 杭
△	マ ー キ ン グ

報告書No.2251048

作 成 者

富山県富山市水橋大町8番地2
土地家屋調査士 島 田 洋
(令和 4 年 5 月 25 日作成)

申 請 人

井川不動産株式会社
代表取締役 井川源治

縮尺

1
500

測 量 の 基 準		既 知 点 の 名 称 及 び 座 標 値				
測 地 系	既 知 点	点 名	X 座 標	Y 座 標	標 識	備 考
世界測地系(測地成果2011)	街区補助点	3F502	72374.206	6936.269	金属鈑	
	街区補助点	3F503	72388.637	6971.885	金属鈑	

基 準 点 (新 設 点)		
測 点 名	X 座 標	Y 座 標
T 1 金 属 鈑	72396.327	6989.748
T 2 金 属 鈑	72354.846	7009.060
T 3 金 属 鈑	72317.784	7025.164

測 量 年 月 日	令 和 2 年 6 月 2 3 日
-----------	-------------------

地 番	③ 83-5			
測 点	Xn	Yn	(Xn+1 - Xn-1)Yn	距 離
P41	72317.464	6985.601	-74780.858705	17.49
P40	72302.239	6994.214	-109396.501174	0.84
P39	72301.823	6993.477	-40450.270968	10.91
E27	72296.455	6983.972	57310.474232	15.36
E26	72310.029	6976.782	115040.158398	3.02
E25	72312.944	6977.585	51878.344475	9.20
⑬号地	倍 面 積	-398.653742		
	面 積	199.3268710		
	地 積	199.32 m ²		

地 番	④ 83-6			
測 点	Xn	Yn	(Xn+1 - Xn-1)Yn	距 離
E42	72280.275	6994.961	-21054.832610	3.01
E43	72281.133	6992.075	113131.773500	17.33
E27	72296.455	6983.972	144498.380680	10.91
P39	72301.823	6993.477	40450.270968	0.84
P40	72302.239	6994.214	109396.501174	17.49
P41	72317.464	6985.601	127228.751013	6.06
P42	72320.452	6990.883	-57730.711814	12.66
B51	72309.206	6996.713	-125367.103534	7.15
B50	72302.534	6999.310	-132552.932780	12.42
V38	72290.268	7001.280	-128760.540480	6.14
P44	72284.143	7001.807	-69969.057351	7.86
	倍 面 積	-729.501234		
	面 積	364.7506170		
	地 積	364.75 m ²		

地 番	⑤ 83-7			
測 点	Xn	Yn	(Xn+1 - Xn-1)Yn	距 離
V36	72268.698	7001.662	-89915.343404	4.18
V31	72264.622	7002.595	-32709.121245	2.54
V32	72264.027	7000.120	77.001320	2.72
V33	72264.633	6997.461	58883.634315	8.83
P21	72272.442	6993.332	89731.442892	10.21
P22	72277.464	7002.227	-26216.337888	8.78
	倍 面 積	-148.724010		
	面 積	74.3620050		
	地 積	74.36 m ²		

座 標 求 積 表	
地 番 ① 99-1	
測 点	Xn Yn (Xn+1 - Xn-1)Yn 距 離
A48-1	72353.686 7008.829 -92074.986573 12.17
P45	72342.522 7013.693 -98142.606149 2.99
E15	72339.693 7012.725 -49783.334775 8.67
P46	72335.423 7005.176 82885.242432 18.49
P47	72351.525 6996.068 141572.432048 8.42
C8	72355.659 7003.412 15134.373332 5.76
(14) -1	倍 面 積 -408.879685
	面 積 204.4398425
	地 積 204.43 m ²

地 番 ② 99-4	
測 点	Xn Yn (Xn+1 - Xn-1)Yn 距 離
P31	72333.098 7017.801 -59314.454052 3.02
E21	72334.070 7014.940 -30360.660320 10.75
P32	72328.770 7005.586 -76655.122012 11.45
P33	72323.128 6995.612 -55048.470828 4.52
P43	72320.901 6991.676 10997.906348 4.28
B42	72324.701 6989.706 37101.359448 1.71
P50	72326.209 6988.886 32812.819770 6.47
P49	72329.396 6994.522 64447.525708 12.24
P46	72335.423 7005.176 72132.297272 8.67
E15	72339.693 7012.725 49783.334775 2.99
P45	72342.522 7013.693 -46255.305335 10.28
	倍 面 積 -358.769226
	面 積 179.3846130
	地 積 179.38 m ²

地 番 ③ 99-5	
測 点	Xn Yn (Xn+1 - Xn-1)Yn 距 離
P49	72329.396 6994.522 70637.677678 18.52
P48	72345.522 6985.401 154579.938729 12.24
P47	72351.525 6996.068 -70653.290732 18.49
P46	72335.423 7005.176 -155017.539704 12.24
	倍 面 積 -453.214029
	面 積 226.6070145
	地 積 226.60 m ²

地 番 ④ 99-6	
測 点	Xn Yn (Xn+1 - Xn-1)Yn 距 離
P48	72345.522 6985.401 -91494.782298 18.52
P49	72329.396 6994.522 -135085.203386 6.47
P50	72326.209 6988.886 91540.428828 18.53
303	72342.494 6980.033 134805.377329 6.16
	倍 面 積 -234.179527
	面 積 117.0897635
	地 積 117.08 m ²


報告書No.2251049

作成者

富山県富山市水橋大町8番地2
土地家屋調査士 島田 洋

(令和 4 年 5 月 25 日作成)

地 番	99-1, -4~-11	地 積 測 量 図	1/2
土地の所在	富山市本郷町字水上割		

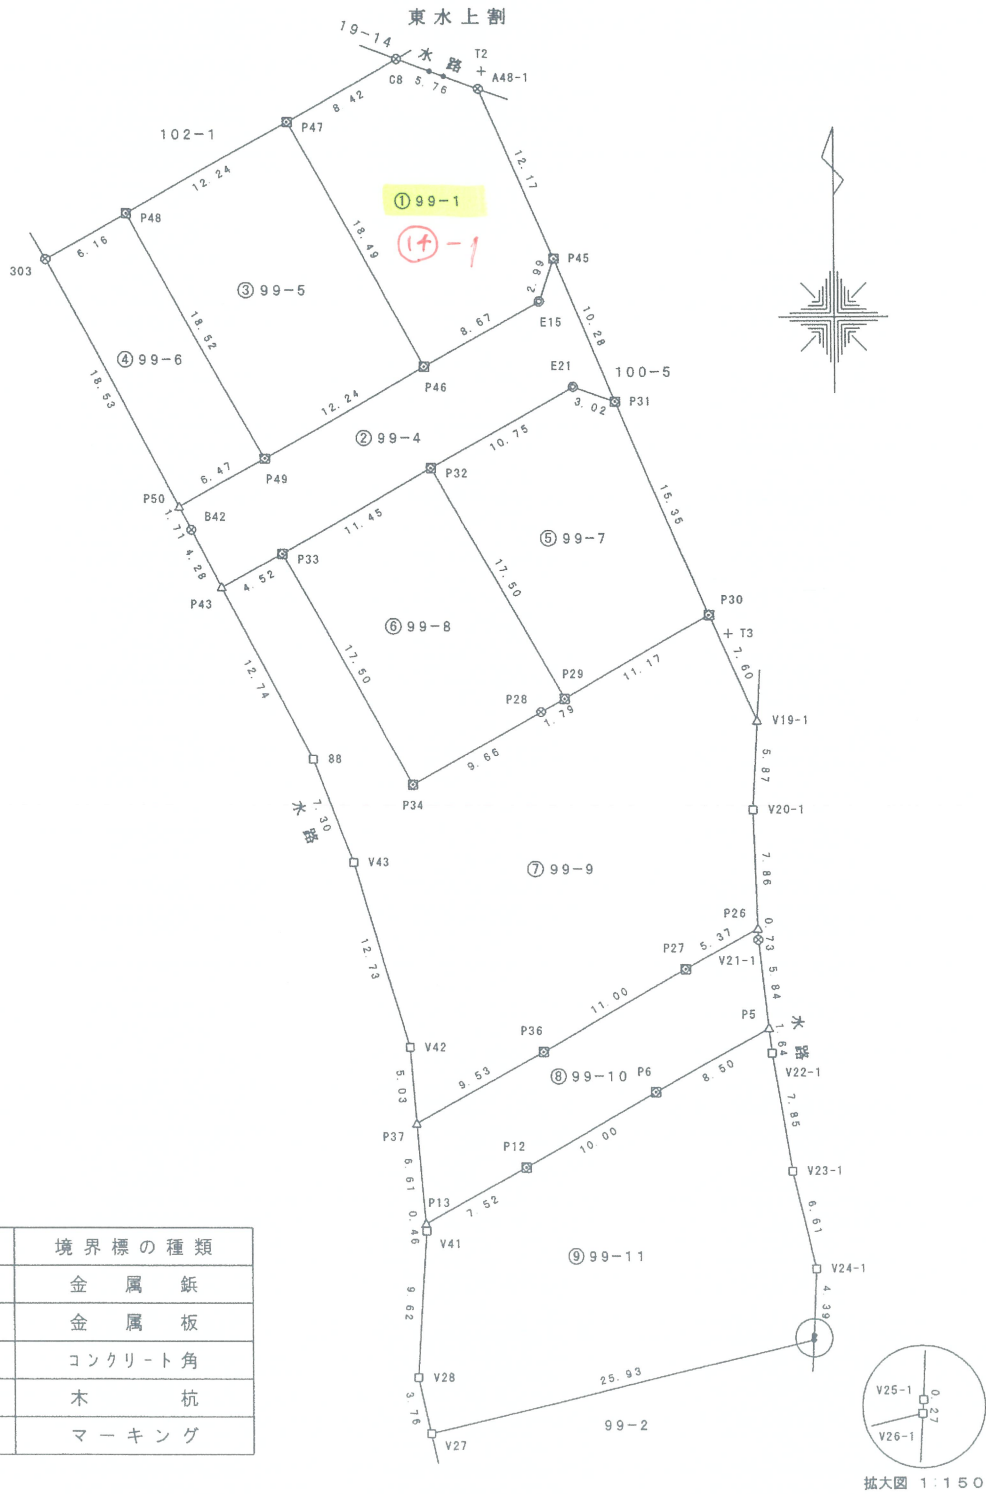

申請人

井川不動産株式会社
代表取締役 井川源治

縮尺

1
500

地 番	19-15
-----	-------

土地積測量図
土地所
在図

土地の所在	富山市本郷町字東水上割
-------	-------------

座 標 求 積 表


地 番	① 19-15			
測 点	Xn	Yn	(Xn+1 - Xn-1) Yn	距 離
C8	72355.659	7003.412	17928.734720	1.19
C9	72356.246	7004.455	-5764.666465	4.12
A19-1	72354.836	7008.327	-17941.317120	1.25
A48-1	72353.686	7008.829	5768.266267	5.76
(14) - 2 土地	倍 面 積		-8.982598	
	面 積		4.4912990	
	地 積		4.49	m ²

測 量 の 基 準		既 知 点 の 名 称 及 び 座 標 値				
測 地 系	既 知 点	点 名	X 座 標	Y 座 標	標 識	備 考
世界測地系(測地成果2011)	7	街区補助点	3F502	72374.206	6936.269	金属鋲
		街区補助点	3F503	72388.637	6971.885	金属鋲

基 準 点 (新 設 点)

測 点 名	X 座 標	Y 座 標
T 1 金 属 鋲	72396.327	6989.748
T 2 金 属 鋲	72354.846	7009.060
T 3 金 属 鋲	72317.784	7025.164

測 量 年 月 日	令和 2 年 6 月 2 3 日
-----------	------------------

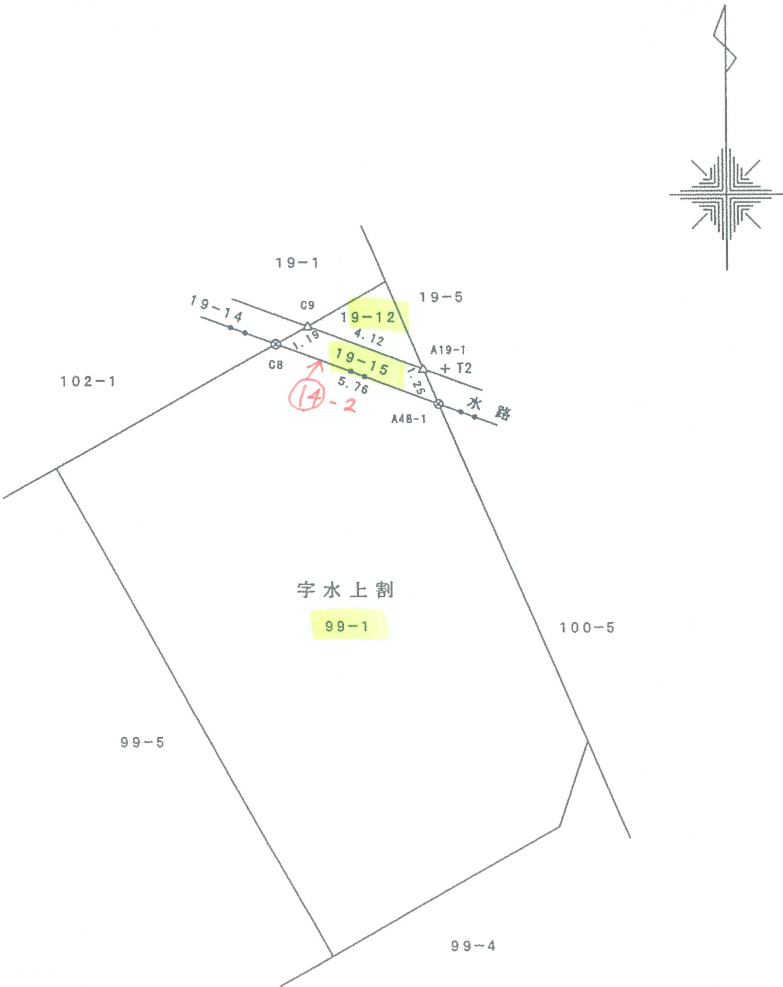

筆界点	境界標の種類
⊗	金 属 鋲
△	マ ー キ ン グ

報告書No.2251068

作 成 者	富山県富山市水橋大町8番地2 土地家屋調査士 島 田 洋 (令和 4 年 6 月 10 日作成)
-------	--

申 請 人	井川不動産株式会社 代表取締役 井川源治	縮尺	1 250
-------	-------------------------	----	----------

T3 +

761208


地 番

19-11、19-12

地 積 測 量 図

土地の所在

富山市本郷町字東水上割

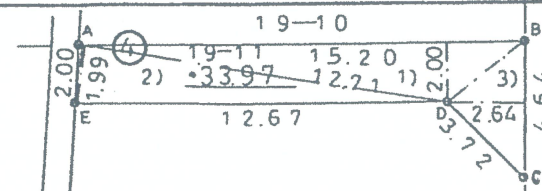

旧水路

道 路

③ 19-1

④ 求 積

19-11

- 1) $15.20 \times 2.00 = 30.40$
- 2) $12.71 \times 1.99 = 25.2929$
- 3) $4.64 \times 2.64 = 12.2496$

⑤ 平 積

$$\frac{1}{2} \frac{67.9425}{33.97125}$$

19-12

$$4.14 \times 2.25 = 9.315$$

$$\frac{1}{2} 4.6575$$

残地計算

$$19-1 \quad 19-11 + 19-12 \quad 19-1$$

$$263 - 38.62875 = 224.37125$$

境界標

- A 木 杭
- B 木 杭
- C プラスチック杭
- D 木 杭
- E 木 杭
- F プラスチック杭
- G プラスチック杭

19-12
4.65

④-3

昭和六十二年九月十七日

作 製 者

土地家屋調査士

富山市鹿島町2丁目2番地

増 山 祐



(昭和62年7月3日作製)

申 請 人

内 浦 義 市

縮 尺

1/250

(富山県土地家屋調査士会用紙)