

# 土地利用計画図

所在：富山市高屋敷字上り立割地内

令和 7年4月21日作成

図面の名称	図面番号
土地利用計画図	3
縮尺 S=1:500 (A3)	
設計者	島田登記測量事務所 島田 洋
富山市高屋敷地内宅地造成工事	
申請者	井川不動産 株式会社

開発区域 




縮尺 1:500

用途	面積(m2)	割合(%)	凡例
宅地	4197.40	70.48	
道路	1672.52	28.09	
調整池	40.10	0.68	
通路	10.86	0.18	
水路1	13.96	0.23	
その他1	20.15	0.34	
測量増減	0.16	0.00	
開発面積	5955.15	100.00	

リーテハイム

オフィス210mm×210mm

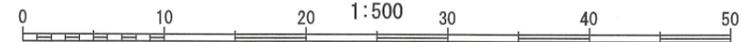

富山市  
高屋敷  
2  
線