

地番

22-6, 22-8

地積測量図

土地の所在

富山市本郷町字万年割

座標求積表


地番 ① 22-6				
測点	X _n	Y _n	(X _{n+1} - X _{n-1})Y _n	距離
Y13	73040.326	6591.602	41131.596480	6.35
Y12	73045.151	6587.472	83008.734672	10.23
Y11	73052.927	6580.811	108609.704744	11.48
Y10	73061.655	6573.342	56307.247572	0.16
Y9	73061.493	6573.316	-6369.543204	0.80
Y8	73060.686	6573.343	-83034.468776	12.02
Y7	73048.861	6575.542	-119438.144888	6.36
Y6	73042.522	6576.093	-85568.122116	6.73
B141	73035.849	6577.015	-23749.601165	16.04
B140	73038.911	6592.768	29515.822336	1.83
			倍面積	413.225655
			面積	206.6128275
			地積	206.61 m ²

地番 ② 22-8				
測点	X _n	Y _n	(X _{n+1} - X _{n-1})Y _n	距離
Y19	73011.461	6613.926	41251.056462	0.63
R28	73011.845	6614.431	37854.388613	6.78
Y17	73017.184	6610.239	69149.710179	6.50
Y16	73022.306	6606.236	93438.601984	11.57
Y15	73031.328	6598.984	101650.749536	8.24
Y14	73037.710	6593.757	50000.459331	1.55
B140	73038.911	6592.768	-12269.141248	16.04
B141	73035.849	6577.015	-42915.022875	3.49
Y5	73032.386	6577.494	-34669.970874	1.84
Y4	73030.578	6577.874	-79473.873668	10.81
Y3	73020.304	6581.239	-164333.537830	14.93
Y2	73005.608	6583.922	-58221.622246	30.56
			倍面積	1461.797364
			面積	730.8986820
			地積	730.89 m ²

測 量 の 基 準		既 知 点 の 名 称 及 び 座 標 値					
測 地 系		既 知 点	点 名	X 座 標	Y 座 標	標 識	備 考
世界測地系(測地成果2011)	7	街区多角点	20C15	72947.946	6461.918	金属標	
		街区補助点	3F539	72942.775	6483.870	金属標	
		街区補助点	6H013	73085.072	6460.019	金属標	

基準点網図

S=1:5000

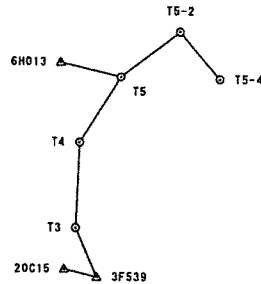

基準点(新設点)

測点名	X座標	Y座標
T3 金属標	72975.212	6469.715
T4 金属標	73031.994	6472.592
T5 金属標	73075.360	6500.531
T5-2 金属標	73105.322	6540.628
T5-4 金属標	73073.894	6567.513

測量年月日 令和 3 年 8 月 1 6 日

報告書No. 2151172

作成者


富山県富山市水橋大町8番地2
土地家屋調査士 島田 洋
(令和 3 年 12 月 4 日作成)

申請人

山崎 義晴


縮尺

1
500

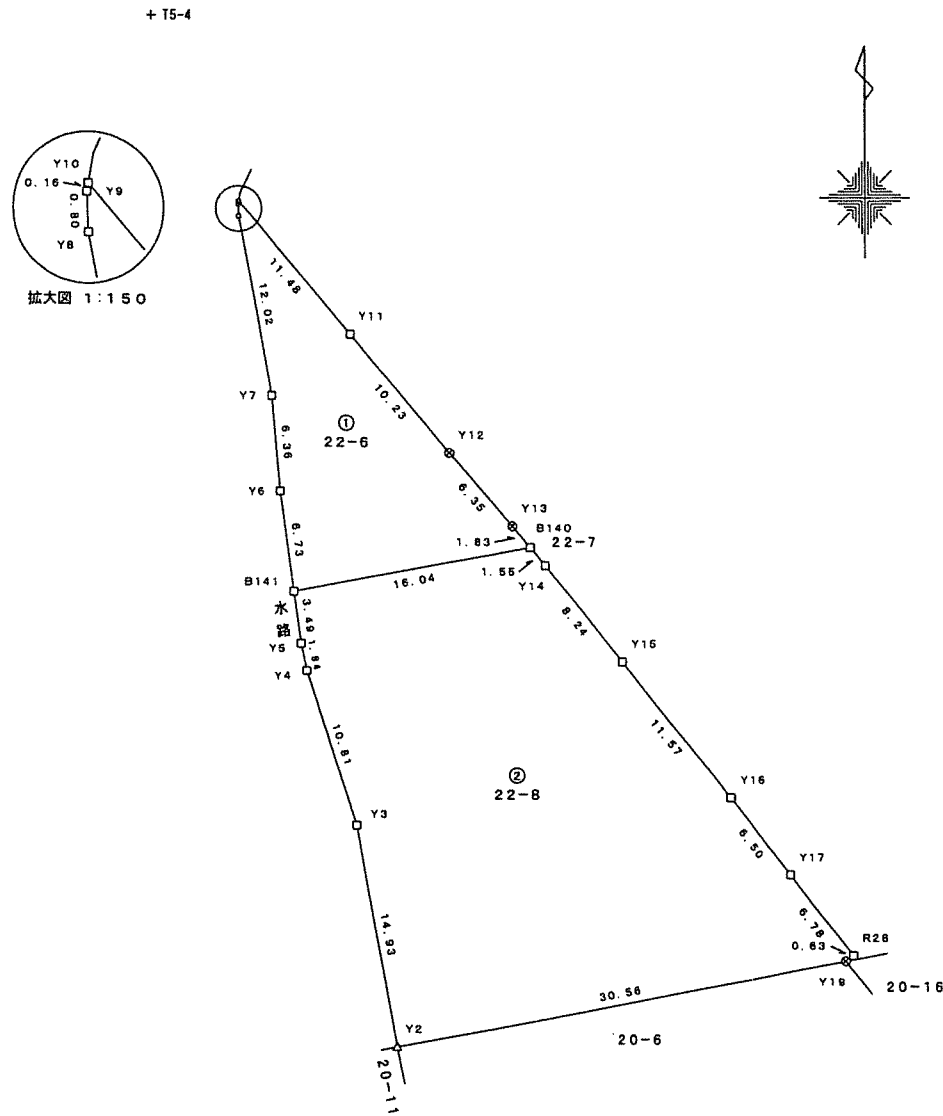

筆界点	境界標の種類
⊗	金属標
□	木杭
△	マーキング

イ 19-11 24-14 20-13 24-7 19-13 20-15
ロ 21-4 24-9 24-8 45-9 水

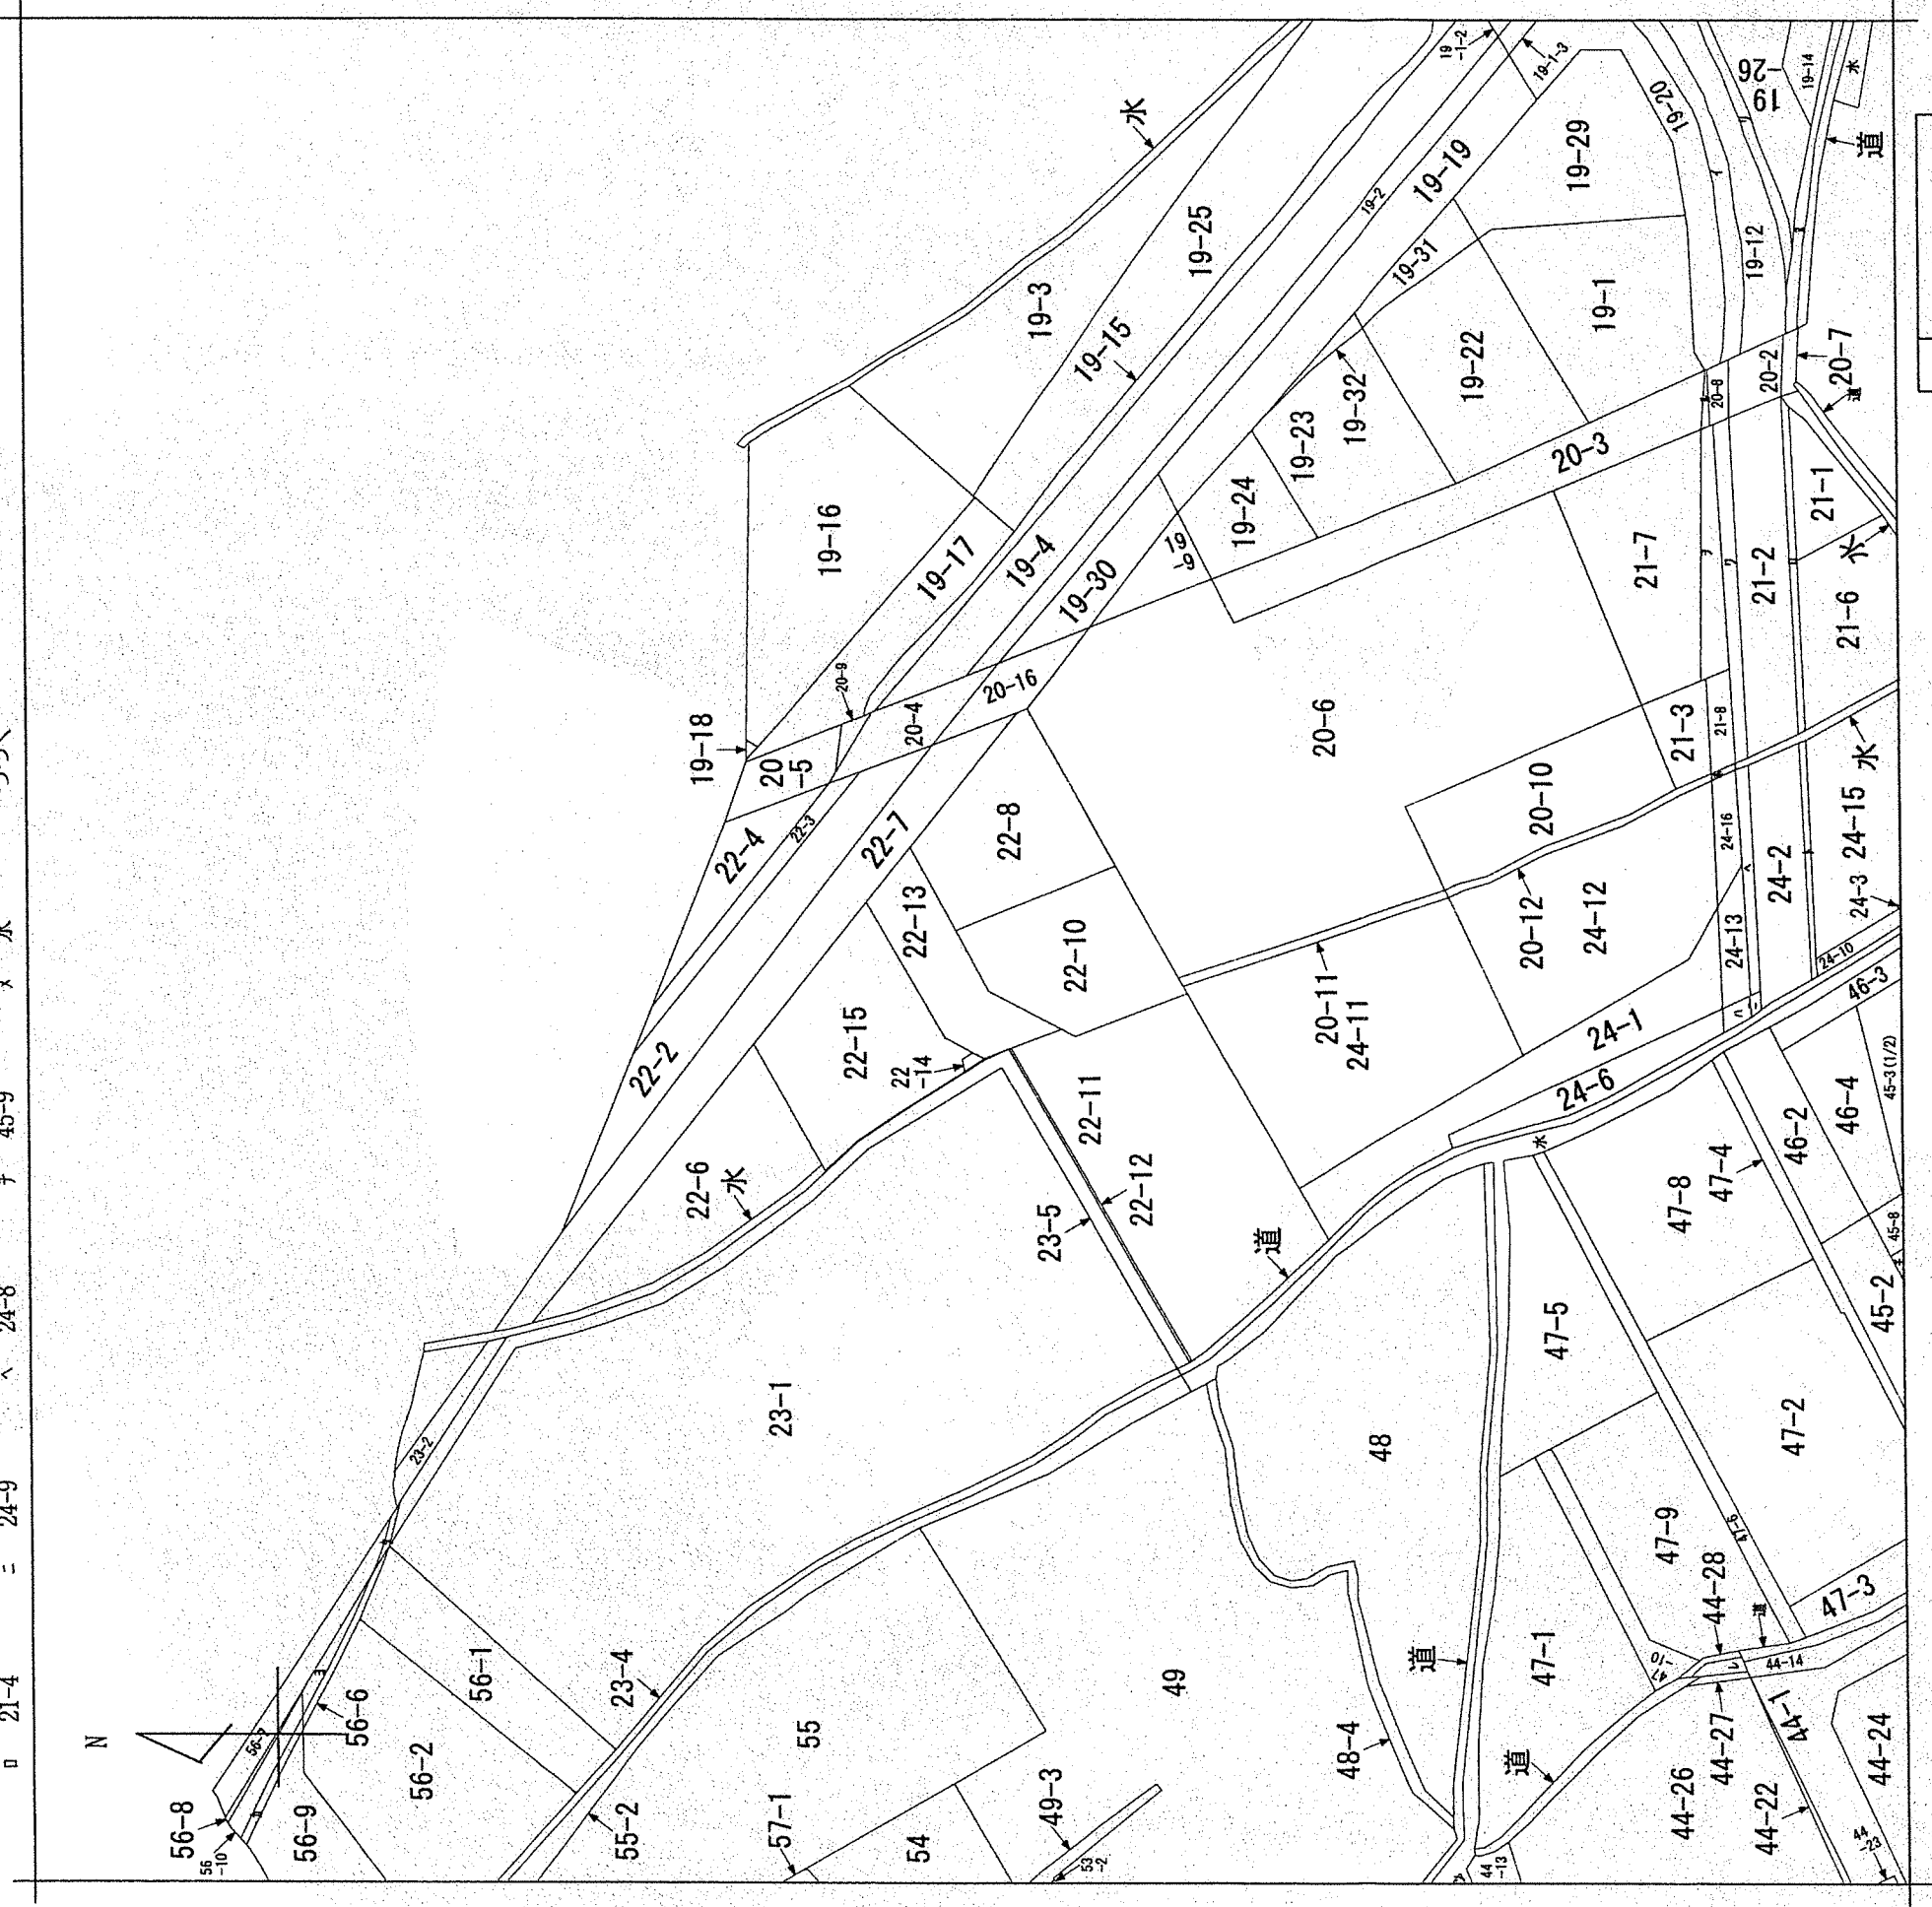

(注) 地図に準ずる図面は、土地の区画を明確にした不動産登記法所定の地図が備え付けられるまでの間、これに代わるものとして備え付けられていた図面で、土地の位置及び形状の概略を記載した図面です。



請求部		所在		富山市本郷町字万年割			地番		22番13						
出力縮尺		縮尺不明		精度区分		座標系又は番号は記号		分類		地図に準ずる図面		種類		旧土地台帳附属地図	
作成年月日								備付年月日(原図)				補記事項			

これは地図に準ずる図面に記録されている内容を証明した書面である。



ヲ
リ
カ
ヨ
タ
レ
ソ

21-9
21-3
56-11
56-3
道
44-25
67