

地番	79-1, 79-3, 79-4, 79-5	地積測量図
土地の所在	富山市上堀南町	

座標求積表

地番	① 79-1			
測点	X <sub>n</sub>	Y <sub>n</sub>	(X <sub>n+1</sub> - X <sub>n-1</sub> )Y <sub>n</sub>	距離
A71	168.032	109.916	-1949.470176	29.80
DF4	141.365	96.615	-3544.804350	11.20
DF8	131.342	91.616	-1731.175936	19.87
D8	122.469	109.406	3037.001154	41.00
B5	159.101	127.823	5823.999349	20.01
	倍面積	1635.550041		
	面積	817.7750205		
	地積	817.77 m <sup>2</sup>		

地番	② 79-3			
測点	X <sub>n</sub>	Y <sub>n</sub>	(X <sub>n+1</sub> - X <sub>n-1</sub> )Y <sub>n</sub>	距離
DF8	131.342	91.616	246.172192	6.91
D9	125.156	88.531	-1722.282074	16.50
A19	111.888	98.347	-1254.317638	6.01
A23	112.402	104.344	1104.063864	11.26
D8	122.469	109.406	2072.149640	19.87
	倍面積	445.785984		
	面積	222.8929920		
	地積	222.89 m <sup>2</sup>		

地番	③ 79-4			
測点	X <sub>n</sub>	Y <sub>n</sub>	(X <sub>n+1</sub> - X <sub>n-1</sub> )Y <sub>n</sub>	距離
D4	150.450	78.633	322.552566	5.58
A103	145.467	76.115	-682.751550	4.00
X3	141.480	76.454	-1552.857194	20.30
D9	125.156	88.531	-897.527278	6.91
DF8	131.342	91.616	1485.003744	11.20
DF4	141.365	96.615	1846.119420	20.14
	倍面積	520.539708		
	面積	260.2698540		
	地積	260.26 m <sup>2</sup>		


地番	④ 79-5			
測点	X <sub>n</sub>	Y <sub>n</sub>	(X <sub>n+1</sub> - X <sub>n-1</sub> )Y <sub>n</sub>	距離
B2H	186.600	96.897	-3352.733097	40.50
D4	150.450	78.633	-3556.963755	20.14
DF4	141.365	96.615	1698.684930	29.80
A71	168.032	109.916	4801.790376	19.05
B3	185.051	118.497	2200.252296	21.65
	倍面積	1791.030750		
	面積	895.5153750		
	地積	895.51 m <sup>2</sup>		

恒久的地物の名称及び座標値

点名	X座標	Y座標	備考
M1	121.704	87.350	マンホール中心
M2	162.696	133.010	マンホール中心

(測量年月日 令和 7年 5月 1日)

道路  
◎  
マンホール中心  
M1, M2詳細図

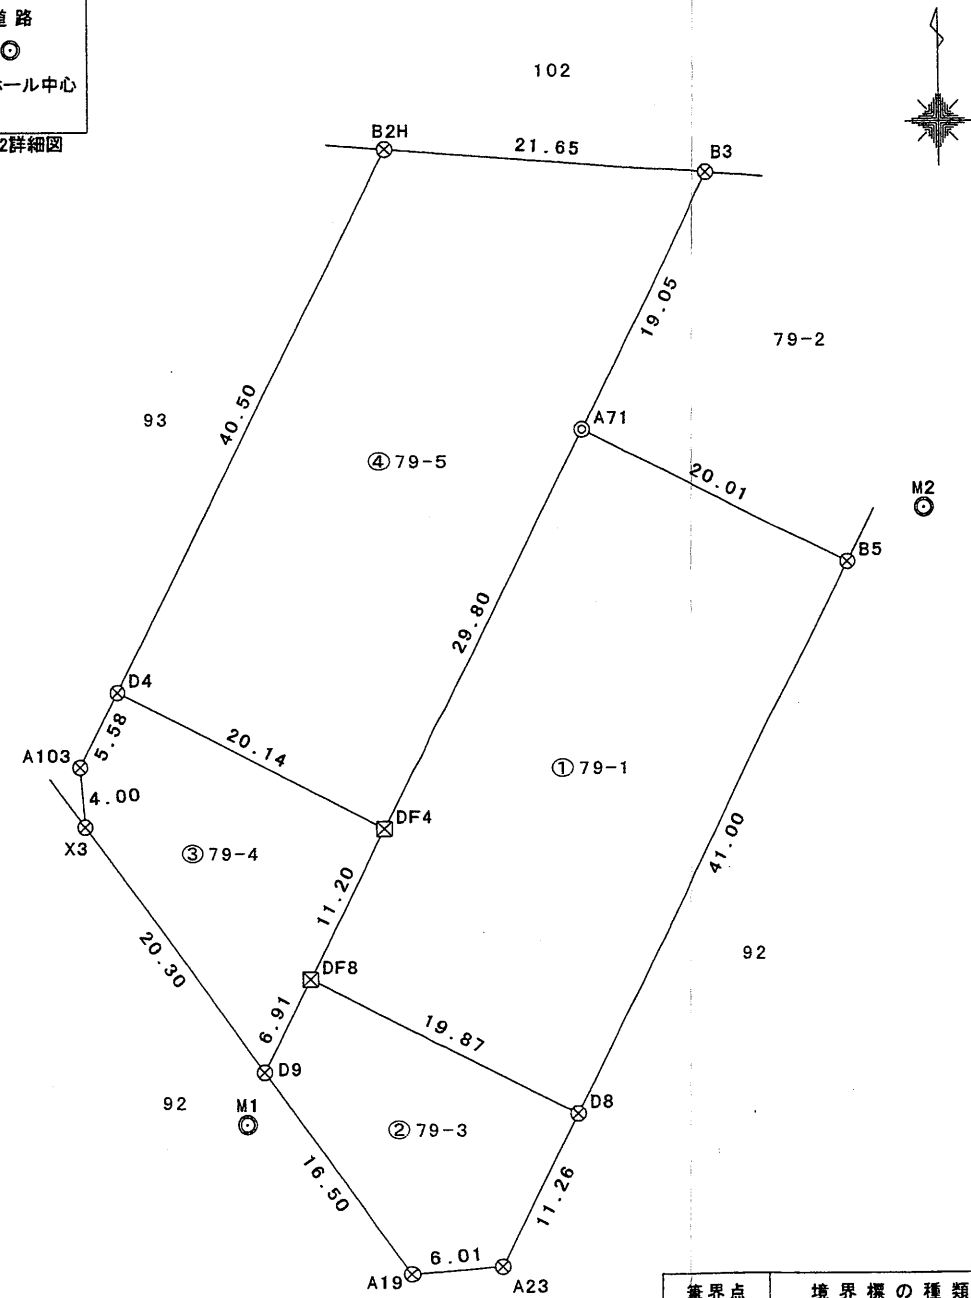

境界点	境界標の種類
⊗	金属釘
◎	コンクリート角
⊠	合成樹脂杭

作成者 富山県富山市水橋大町8番地2  
土地家屋調査士法人あいの風  
社員 島田 洋  
(令和 7年 7月 22日作成)

申請人 水林 勉  
縮尺 1/500