


座標求積表

地番	① 159-1				
測点	Xn	Yn	(Xn+1 - Xn-1)Yn	距離	
E5	76579.146	8351.166	-160501.059354	17.92	
KR7	76561.620	8354.917	-146069.013911	0.30	
KR8	76561.663	8355.220	2690.380840	1.95	
KR9	76561.942	8357.160	12151.310640	8.26	
KR10	76563.117	8365.345	162112.020755	18.61	
KR11	76581.321	8361.448	152103.100568	0.06	
K28B	76581.308	8361.382	-4030.186124	2.35	
No. 9R	76580.839	8359.077	-18072.324474	8.09	
		倍面積	384.228940		
		面積	192.1144700		
		地積	192.11	m ²	

地番	② 159-5				
測点	Xn	Yn	(Xn+1 - Xn-1)Yn	距離	
KR11	76581.321	8361.448	-154001.149264	18.61	
KR10	76563.117	8365.345	-140495.969275	9.91	
J32	76564.526	8375.164	168759.554600	19.16	
J20	76583.267	8371.157	153116.832687	2.40	
No. 9+10.000R	76582.817	8368.797	-14494.756404	6.42	
K298	76581.535	8362.498	-12510.297008	1.07	
		倍面積	374.215336		
		面積	187.1076680		
		地積	187.10	m ²	

地番	③ 159-6				
測点	Xn	Yn	(Xn+1 - Xn-1)Yn	距離	
J20	76583.267	8371.157	-168276.998014	19.16	
J32	76564.526	8375.164	-141557.021928	12.96	
KR13	76566.365	8387.998	116836.424142	13.76	
41B	76578.455	8381.421	153069.891723	6.97	
K30B	76584.628	8378.172	40315.763664	7.14	
		倍面積	388.059587		
		面積	194.0297935		
		地積	194.02	m ²	

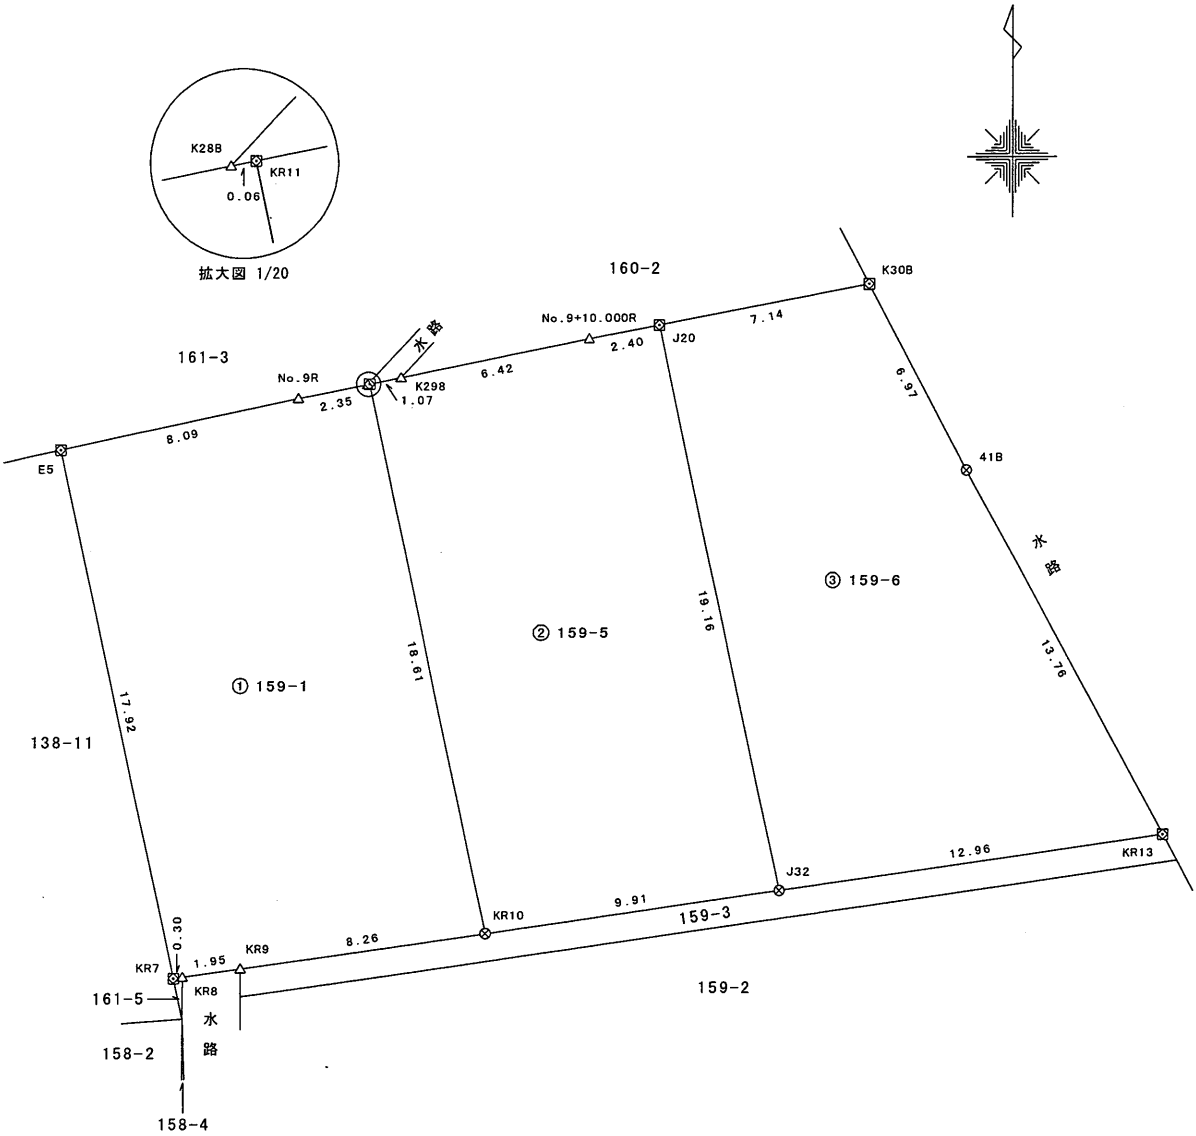

筆界点	境界標の種類
⊗	金属鉋
⊠	金属板
△	マーキング

報告書No.2451080

作成者

富山県富山市水橋大町8番地2
土地家屋調査士 島田 洋
(令和 6 年 8 月 22 日作成)

申請人

島田建設工業株式会社
代表取締役 島田 洋

縮尺

1
250

地番	159-1, 159-5, 159-6	地積測量図	2/2
土地の所在	富山市金代		

測地系	世界測地系(測地成果2011)
座標系	Ⅶ系
測量年月日	令和6年5月9日

基本三角点の名称		X座標	Y座標	備考
3E585	街区補助点	76722.472	8288.700	金属鈳
6E023	街区補助点	76648.859	8280.111	金属鈳
T1	多角点	76710.762	8266.677	金属鈳
T2	多角点	76570.078	8297.137	金属鈳
T3	多角点	76591.832	8336.386	金属鈳
T4	多角点	76597.856	8368.573	金属鈳
T5	多角点	76635.889	8366.417	金属鈳
T6	多角点	76666.795	8360.643	金属鈳
T7	多角点	76682.446	8353.804	金属鈳
T8	多角点	76732.415	8339.686	金属鈳

「令和6年能登半島地震前の基本三角点等の成果に基づき測量
世界測地系(測地成果2011)」
「令和6年能登半島地震前により任意座標として取り扱う」

作成者	富山県富山市水橋大町8番地2	申請人	島田建設工業株式会社 代表取締役 島田 洋	縮尺	1
	土地家屋調査士 島田 洋 (令和 6 年 8 月 22 日作成)				