

地番 312番1, 4

地積測量図

土地の所在 魚津市江口




求積表

地番 312番1(宅地部分)			
符号	底辺	高さ	倍面積
1	22.315	10.123	225.894745
2	22.315	10.218	228.014670
合計			453.909415
合計面積			226.9547075
地積			226.95 m <sup>2</sup>
坪数			68.65 坪

地番 312番1(通路部分)			
符号	底辺	高さ	倍面積
1	18.215	3.836	69.872740
2	18.215	3.832	69.799880
合計			139.672620
合計面積			69.8363100
地積			69.83 m <sup>2</sup>
坪数			21.12 坪

地番 312番4			
符号	底辺	高さ	倍面積
1	20.733	10.473	217.136709
2	20.733	4.766	98.813478
3	20.368	8.959	182.476912
合計			498.427099
合計面積			249.2135495
地積			249.21 m <sup>2</sup>
坪数			75.38 坪

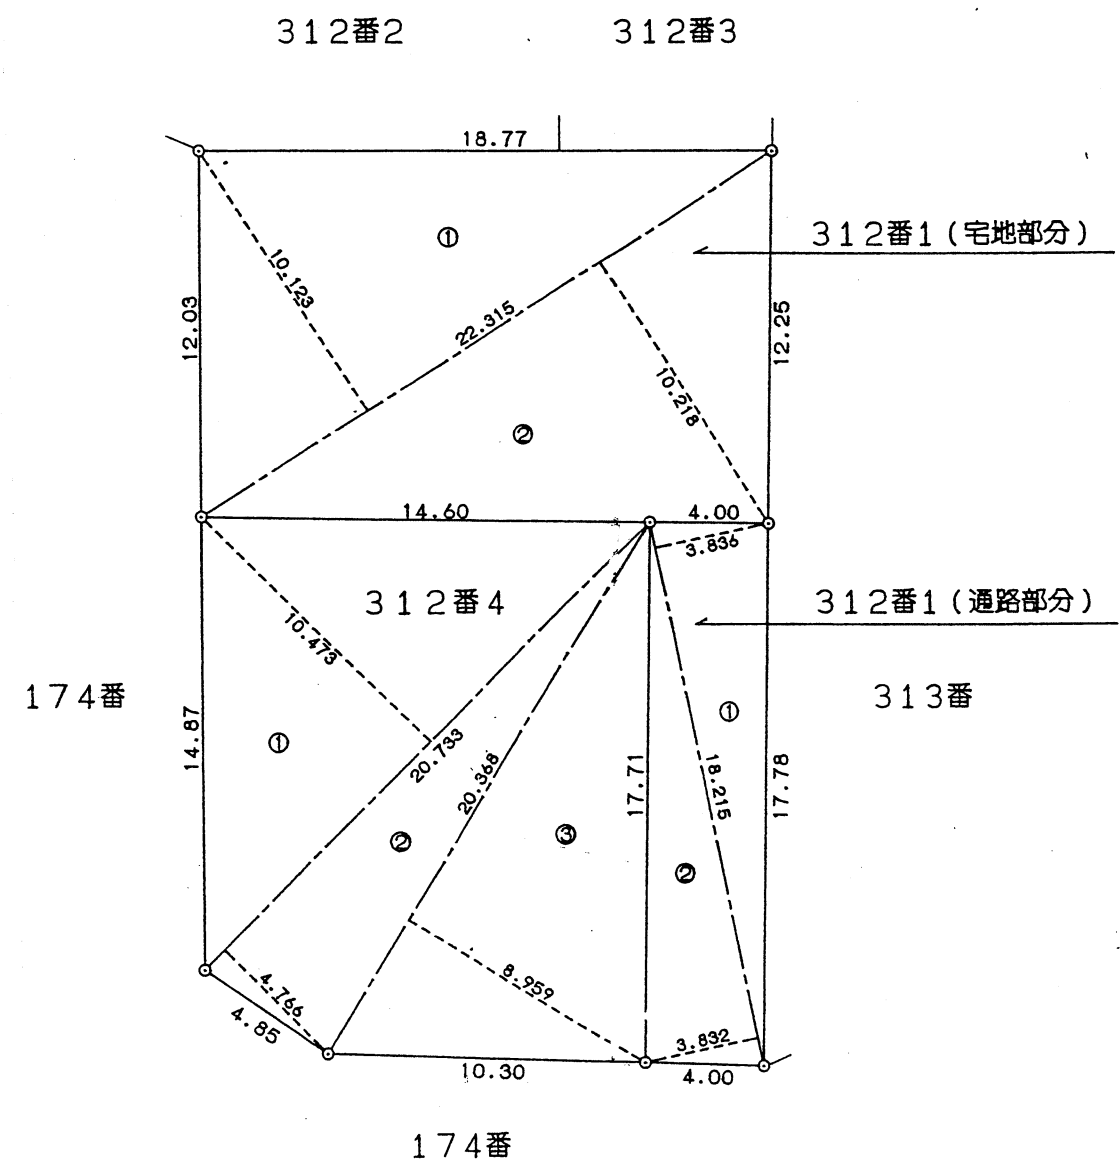

作製者 富山県魚津市大海寺野6007番地11  
土地家屋調査士 井川 謙 (平成11年8月25日作製)

申請人

縮尺 1/250