


地番	5号地	地積測量図
土地の所在	魚津市青島字宮ノ前	

座標求積表

地番	5号地			
測点	Xn	Yn	$(X_{n+1} - X_{n-1})Y_n$	距離
Z1	92868.590	21602.163	-31387.942839	9.78
X12	92859.898	21597.669	-383704.187454	10.21
X16	92850.824	21592.979	-317373.605342	12.24
X17	92845.200	21603.857	-30785.496225	4.63
S20	92849.399	21605.829	274826.144880	9.54
S21	92857.920	21610.140	258284.393280	3.51
S22	92861.351	21609.365	230571.924550	10.21
			倍面積	431.230850
			面積	215.6154250
			地積	215.61 m ²

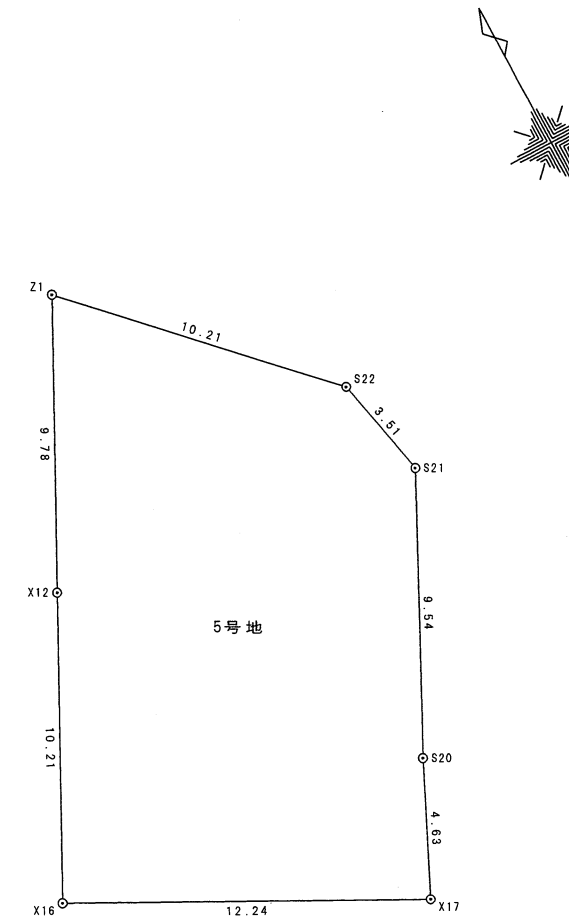

作成者 富山県富山市水橋大町8番地2
土地家屋調査士 島田 洋
(平成 27年 3月 19日作成)

申請人
縮尺 1/250